


PLANILHA PARA LOTEAMENTO

ÁREAS DE DESTINAÇÃO PÚBLICA	PRÉCISO	PROJETO
ESCOLA	m ²	m ²
ESCOLA	19.267,950	13,29
PRÉCISO 138, PARAGUAYO 1	9.027,640	6,23
SISTEMA VIAS PROJETO	3.315,920	2,29
RECIPO VARIO	28.987,860	20,00
VIAS PROJETO	21.740,744	15,00
TOTAL 1 + 2	50.728,404	35,00
ÁREA DE LOTES (T3)	94.209,892	65,00
TOTAL	144.938,296	100

OBS.: EXCEDENTE DA AV. PROJ. 1915 - A SER PERMITIDO (ART. 138, PAR. 5º, INCISO I) = 7.331,41 m²

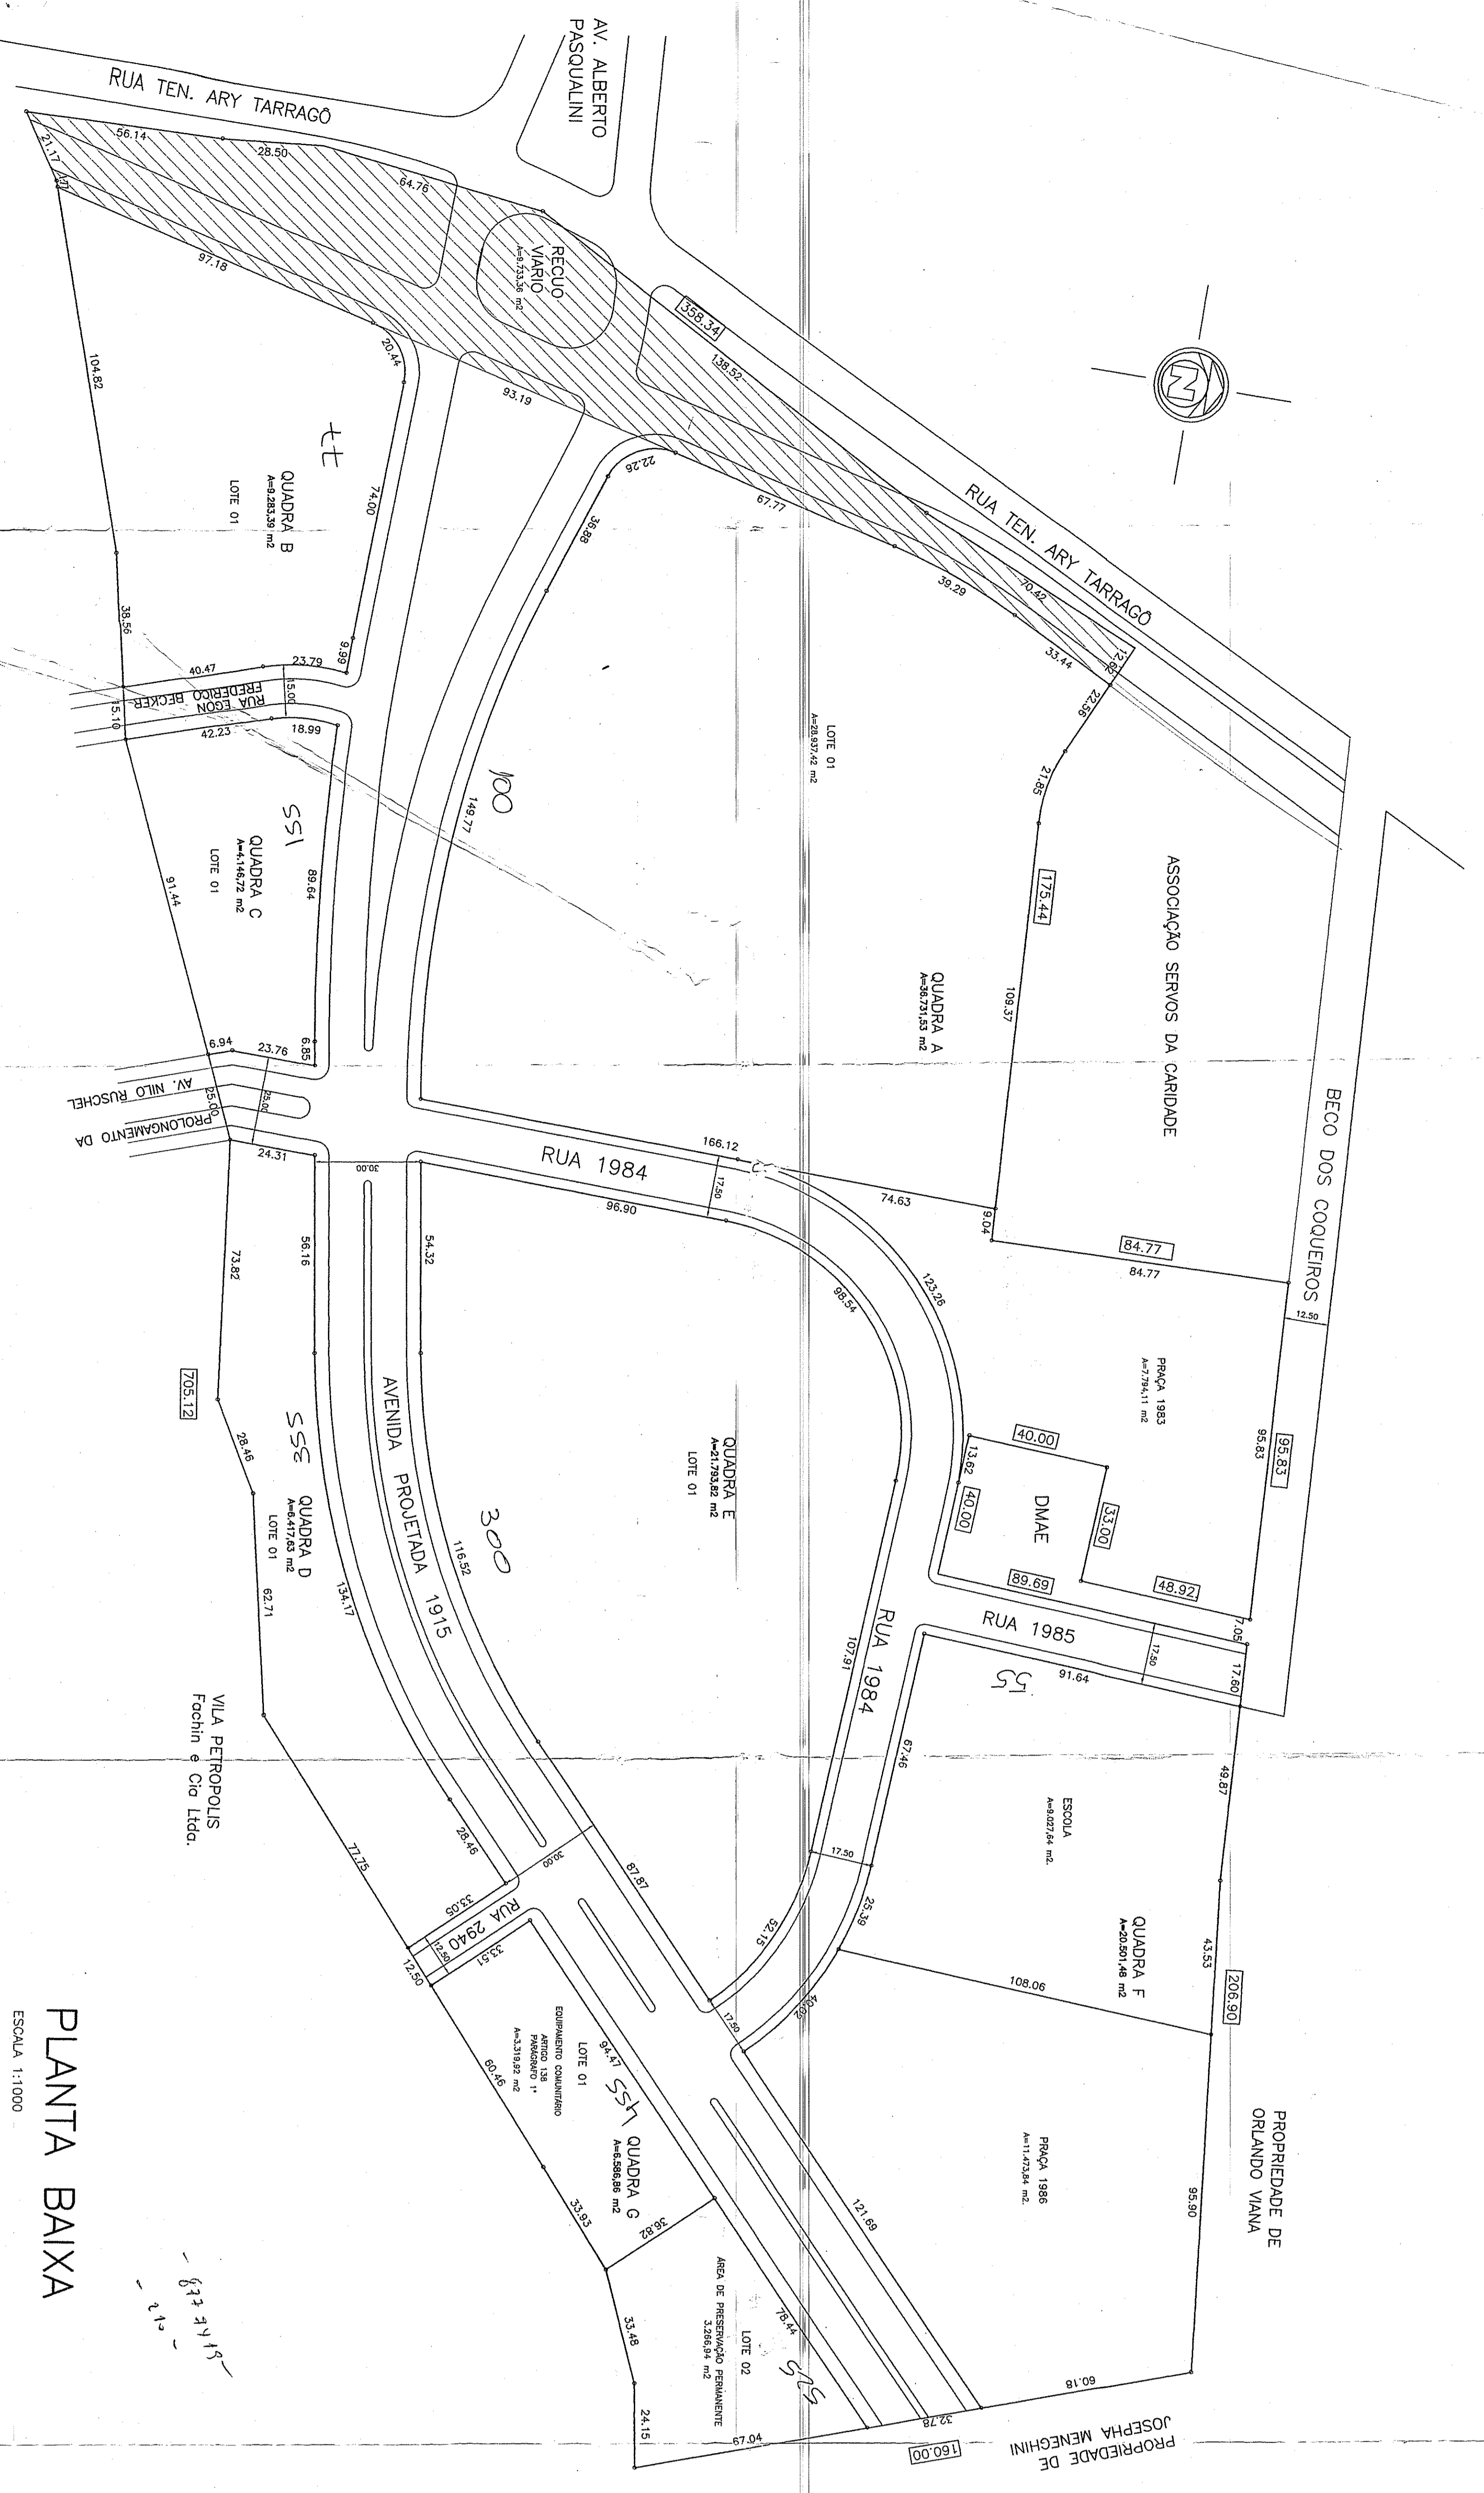


PLANTA BAIXA

ESCALA 1:1000


GABARITOS

ESCALAS HORIZONTAL: 1:100
VERTICAL: 1:20

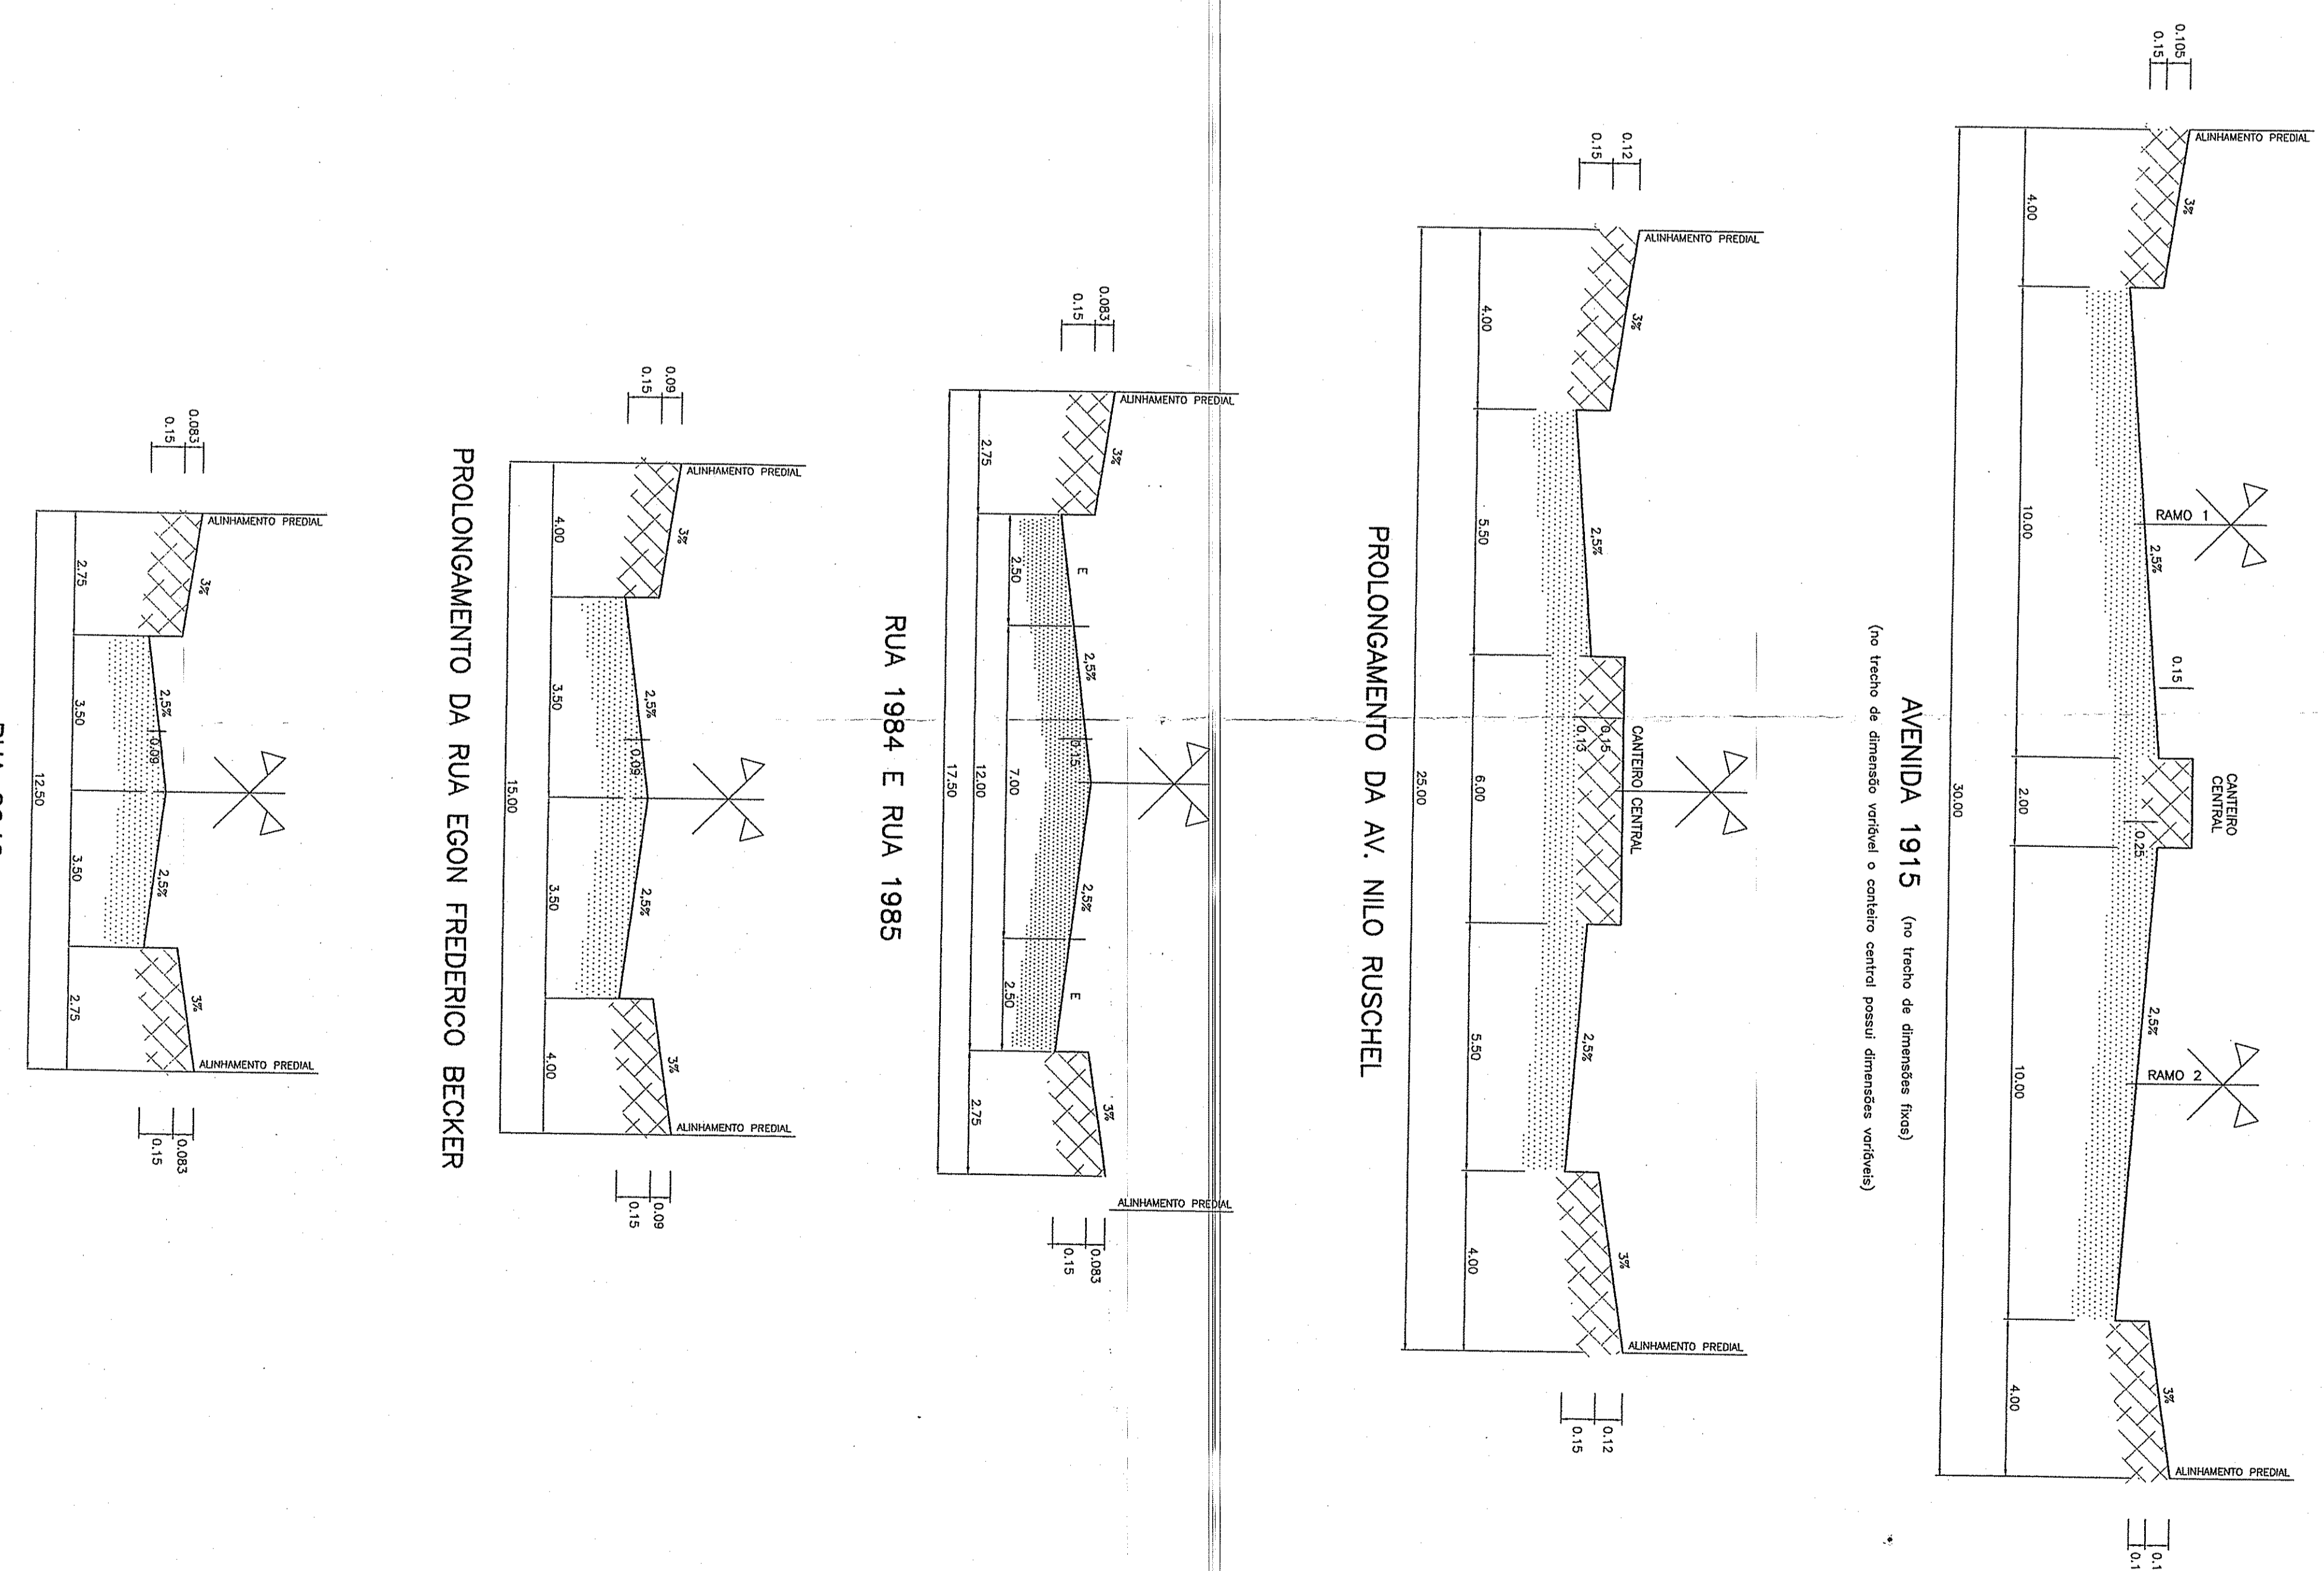


SITUAÇÃO

ESCALA 1:5000

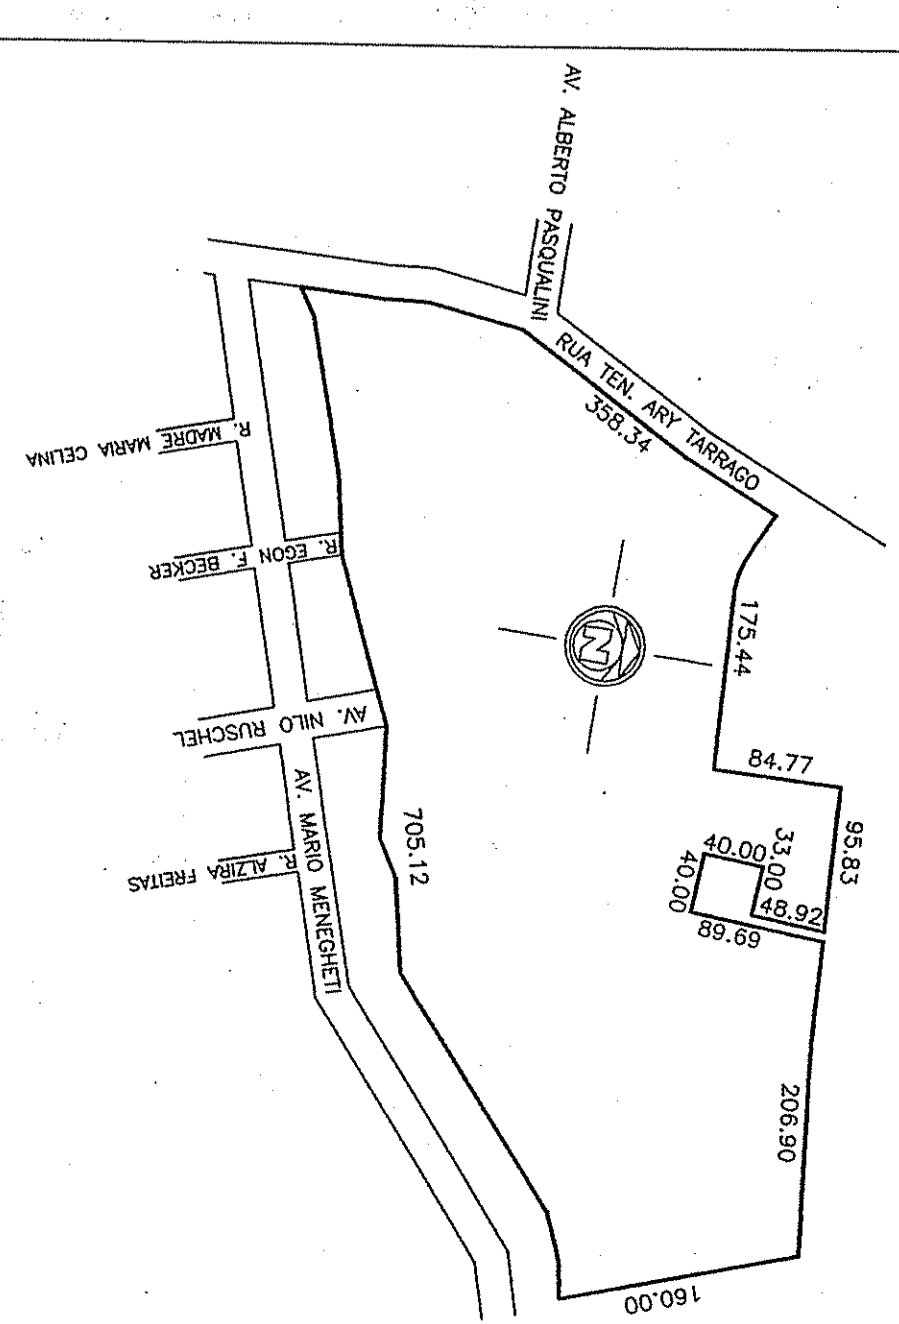

LOCALIZAÇÃO DO RN

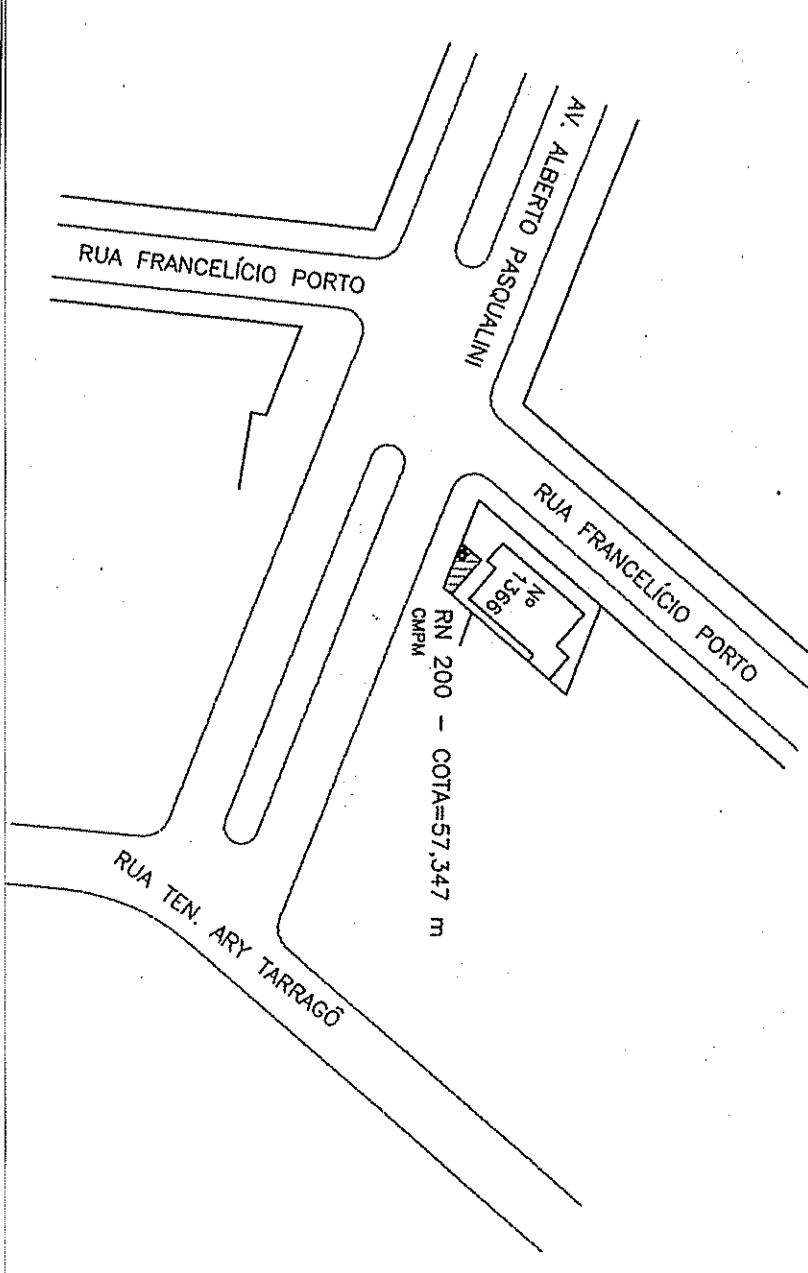

APPROVADO
 DE ACORDO COM L.C. Nº 434/89
 E.P. Nº 03/08
 O.M. Nº 03/08
 A.P. Nº 03/08

APPROVADO
 DE ACORDO COM L.C. Nº 434/89
 E.P. Nº 03/08
 O.M. Nº 03/08
 A.P. Nº 03/08

EXERCÍCIO UNICO: 002.203.331.002.8
 LOTEAMENTO JARDIM NORDESTE
 MZ 03 - UELI 100 - QUART 027

Cópia impressa - URP 2
 DESSAR: DEBIA, EDUARDO
 MENECHINI NO SIST. "CIB"

IBSC
 ENGENHARIA & CONSULTORIA

PROJETO URBANÍSTICO
 LOCAL: AV. TEN. ARY TARRAGO, 1401
 PORTO ALEGRE/RS

PLANTA BAIXA, PLANILHAS, GABARITOS, SITUAÇÃO E LOCALIZAÇÃO DO RN

PROPRIEDARIO: [blank]
 RESP. TÉCNICO: [blank]