




VILA SANTA FELICIANA

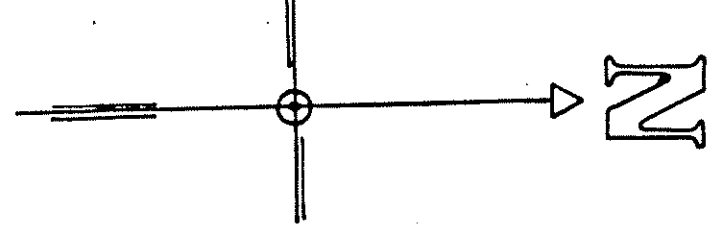

RECEBIMOS DAS OBRAS DO LOT SE
VERDE PELO PRO: 9244/81

PREFEITURA MUNICIPAL DE VIÇOSA
SECRETARIA DE URBANISMO
12/12/79
LENIMAR TAVARES CONSTANTINO
ARQUITETA CREA 38818

VIÇOSA 206
Nº DE LOTES 64.636,6200 m²
ÁREA DOS LOTES 22.417,9100 m²
ÁREA DE RUAS 15.486,8750 m²
ÁREA VERDE

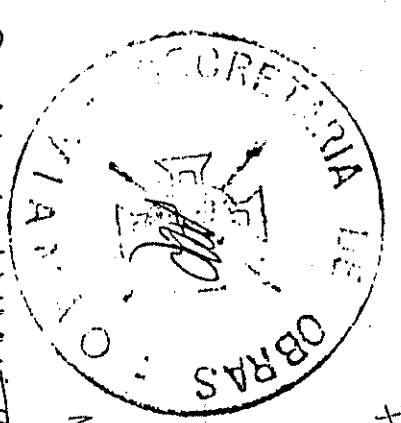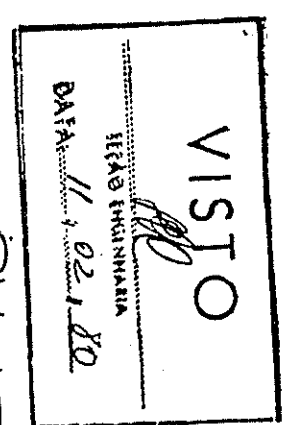

PLANTA COM A DIVERSIÃO DE REDE
LOTEAMENTO "CONJUNTO RESIDENCIAL" PRANCH 02

PROPRIETARIO: SERRA VERDE
EVAL: Engenharia de Instalações
CONSTRUTORA: SERRA VERDE

PROJETO: SERRA VERDE
ENR CIVIL: ARNESTO L. WEZZANO CREA N° 33.459

GUERRA - USINA DE CONCRETO LIT
INDUSTRIA, COMERCIO, TRANSPORTES E SERVI
DE TERRAPLENAGEM, LOTEAMENTOS E FABRICA DE TUB
GUSIC
RS - 25 KM 13/14 FONE 21-4132 95.700 CAVIARS DO SUL
CCCMF: 88 931 989-0001-81 - CCE/CIEM 028/004/200 - CREA: 23

DATA: 11/10/80
PLANTA BAIXA GERAL
ESCALA: 1:1000