

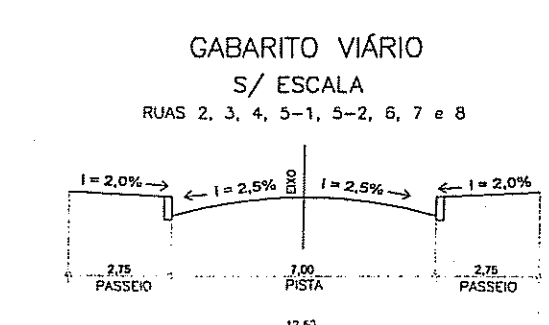


ÁREA NÃO COBERTA POR MATRÍCULA
A=15,50m²

		LC.434/99		PROJETO	
		M²	%	M²	%
ÁREAS PÚBLICAS	BACIA DE DETENÇÃO			1.338,96	3,53
	GERAÇÃO DE RENDA			1.852,48	4,89
	POSTO DE SAÚDE	5.685,37	15,00	832,68	2,20
	EQUIP. COM.			333,04	0,88
	ESCOLA ED. INF.			1.323,78	3,49
	ASSOC. MORAD.	1.137,07	3,00	904,76	0,80
	ÁREA PRAÇA	758,05	2,00	2.122,00	5,60
	TOTAL 1	7.580,49	20,00	6.107,20	16,39
	SISTEMA VIÁRIO	5.685,37	15,00	1.897,32	5,14
	VIAS DE PROJETO			13.068,14	34,88
TOTAL 2	5.685,37	15,00	13.955,46	36,82	
TOTAL 1+2	13.265,85	35,00	22.062,66	58,21	
ÁREA DE LOTES (T3)	24.636,59	65,00	15.839,28	41,79	
TOTAL T1+T2+T3	37.902,44	100,00	37.902,44	100,00	

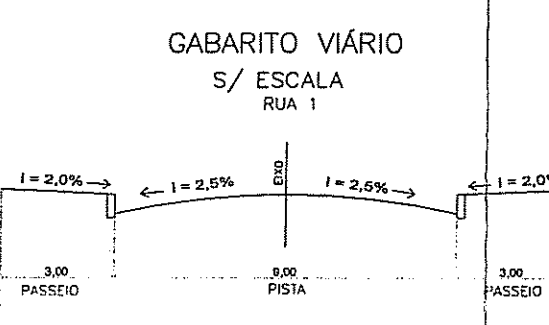

PLANTA BAIXA
ESCALA 1:300

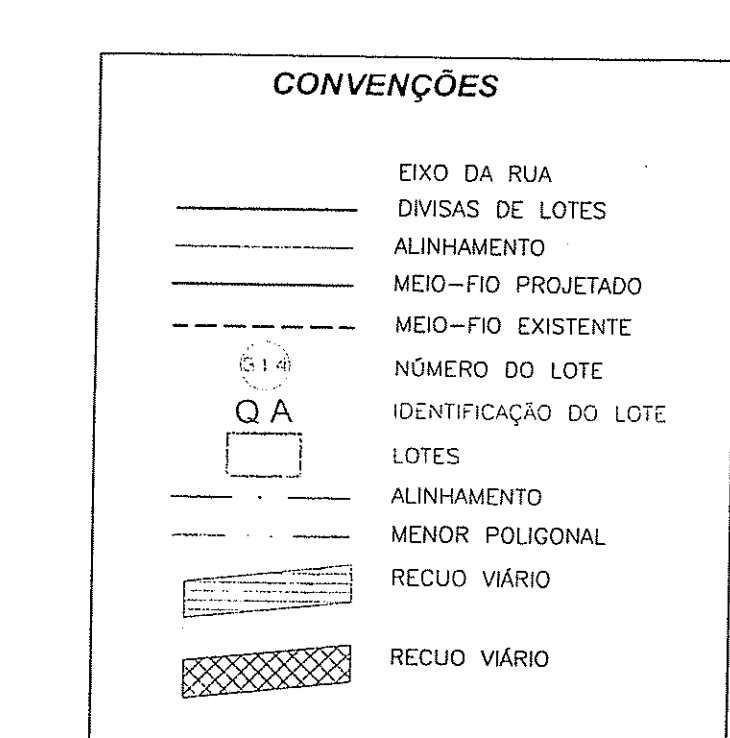

PREFEITURA MUNICIPAL DE PORTO ALEGRE
APROVADO
DE ACORDO COM L.C. Nº 434/99
EXP. ÚNICO Nº 2.05558-9
EM 03.03.11

Submeter ao registro de imóveis em 180 dias

Antônio Luís Gomes Pinto
Chefe de EPSD/SPM
Matrícula 086906/3

obs: matrículas em vermelho
537

REVISÃO	DESCRIÇÃO DA ALTERAÇÃO	DESENHISTA	VERIFICADO	APROVADO	DATA
3	CORREÇÕES CONFORME SOLICITAÇÃO FISCAL	FABIANA GUILHERME	OK	OK	MAR / 2011
2	MODIFICAÇÃO DO EIXO - APROVADO	FABIANA JONES	OK	OK	FEV / 2011
1	CORREÇÃO DO ALINHAMENTO FISCAL	FABIANA JONES	OK	OK	JAN / 2011
0	EMISSÃO INICIAL	RODRIGUES	OK	OK	SET / 2010

DEMHAB
PREFEITURA MUNICIPAL DE PORTO ALEGRE
DEPARTAMENTO MUNICIPAL DE HABITAÇÃO
Av. Princesa Isabel, 1115 - Porto Alegre - Fone 3289 7200 - www.portoalegre.rs.gov.br

EMPREENDIMENTO:
LOTAMENTO SENHOR DO BOM FIM
Rua Senhor do Bom Fim, 55 - Porto Alegre - RS

Eng. Civil Everton Luis da Moraes - CREA/RS 050228
FISCAL DE PROJETO

S.U.P.M.: Eng. Vicente Bruno Aires Trindade - CREARS 21.358-D
Eng. Civil Carlos Ernesto G. Friedrich - CREARS 012370
FISCAL DE PROJETO

ENCOP ENGENHARIA LTDA.
ESTÁTUO - PROJETOS - CONSULTORIA

END.: Av. Cel. Aparício Borges, 955 - Porto Alegre - RS
CEP 90680-570 CNPJ: 92.853.498/0001-53

RESPONSÁVEL TÉCNICO:
LUCIANO BEZERRA
Eng. Civil - CREARS 01.454-0

ASSUNTO:
PROJETO URBANÍSTICO

RESPONSÁVEL TÉCNICO:
Cosme de Assis Brasil
Arquiteto - CREARS 13.589-D

PROJETO:
IMPLANTAÇÃO, GABARITOS VIÁRIOS E PLANILHA DE ÁREAS

ESCALA:
INDICADAS

DATA:
MAR/11

1/1