
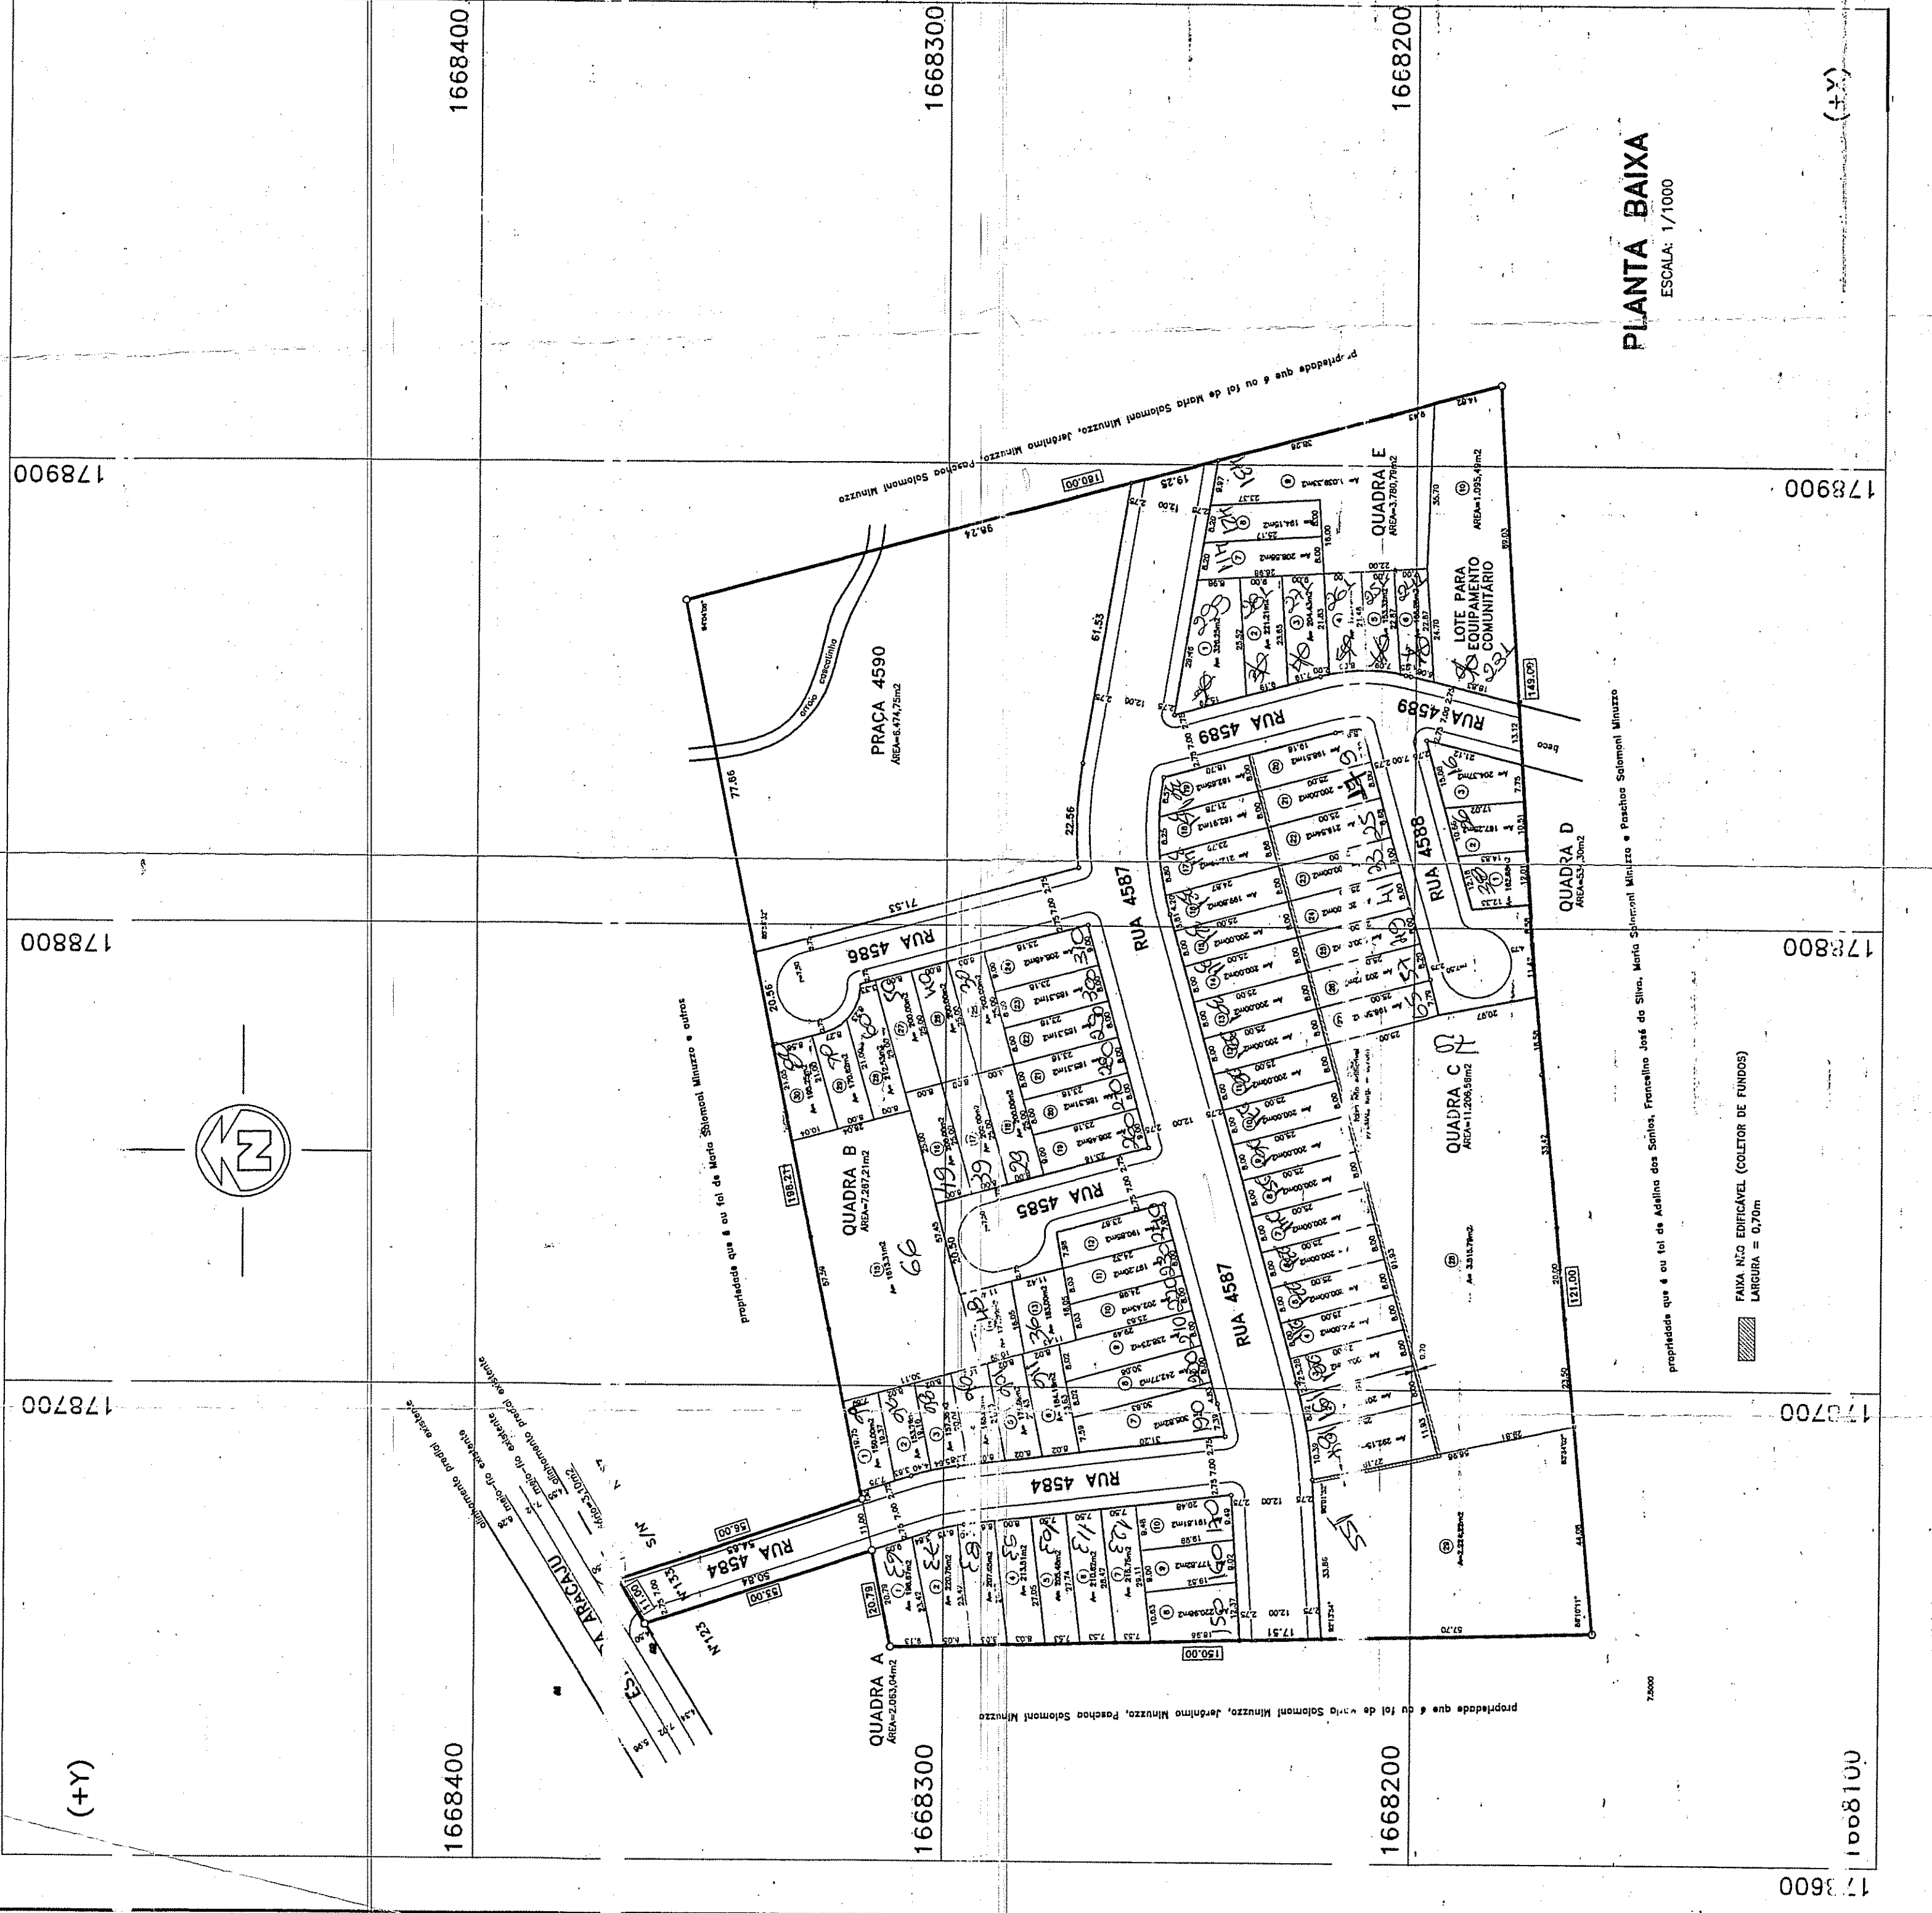


PLANTA DE SITUAÇÃO

ESCALA: 1/2000

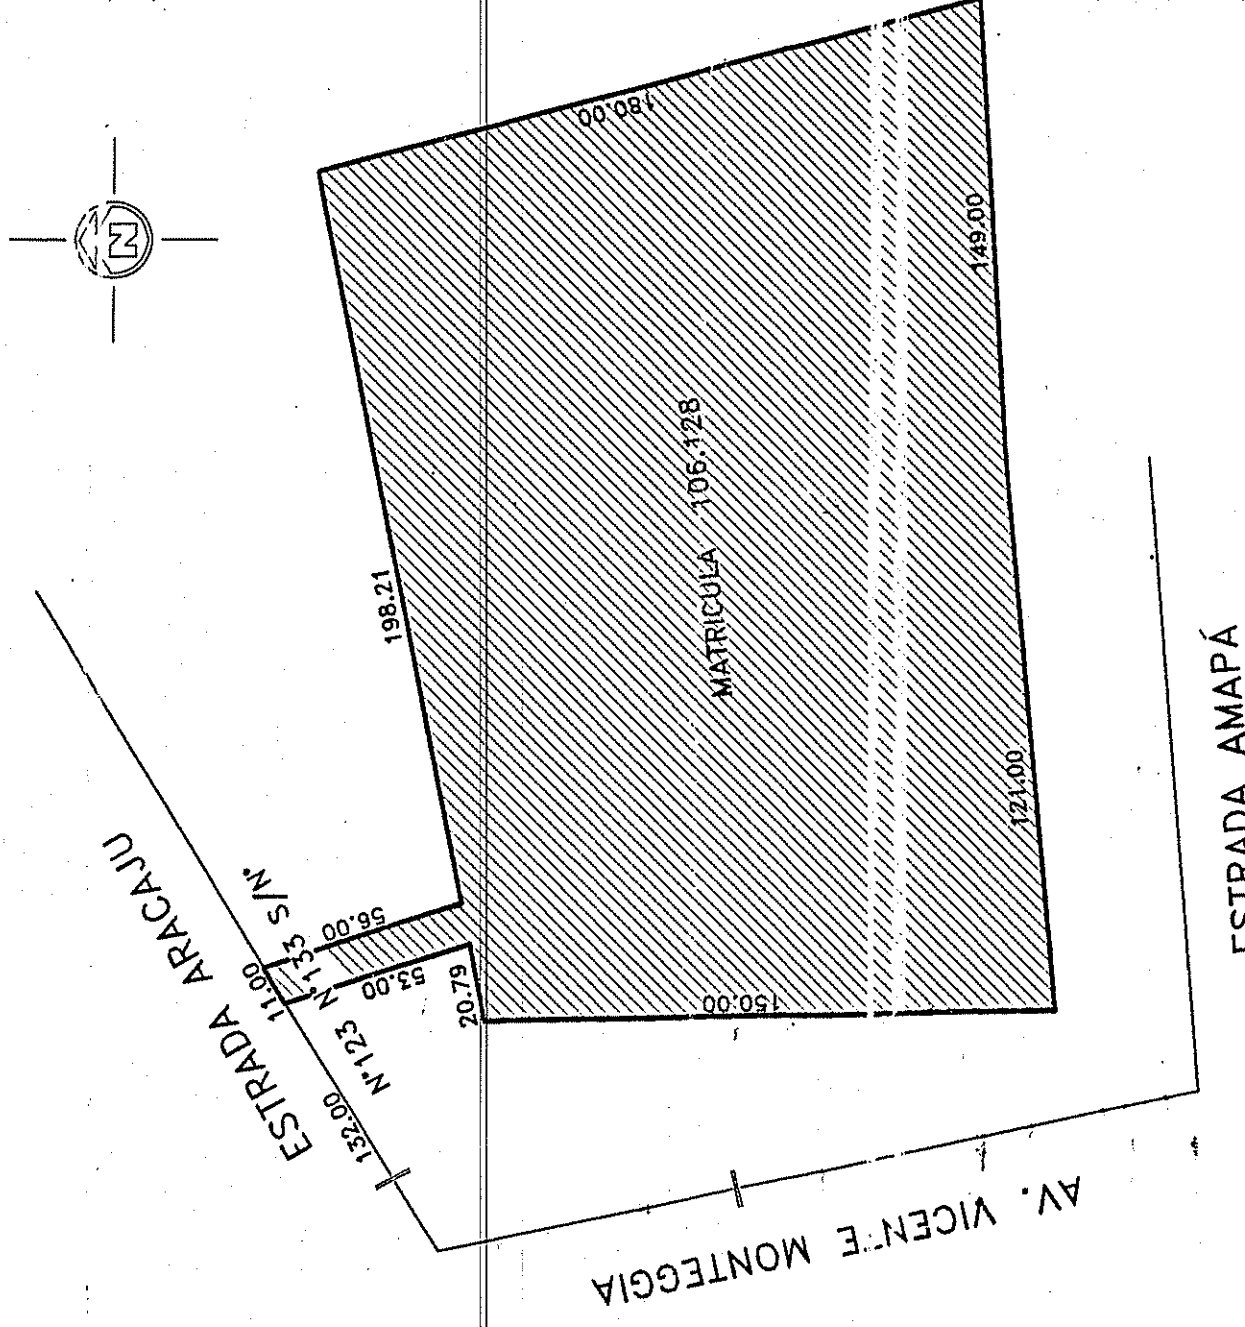


PLANTA BAIXA

ESCALA: 1/1000

GABARITOS

ESCALAS:
H=1/100 e V=1/20

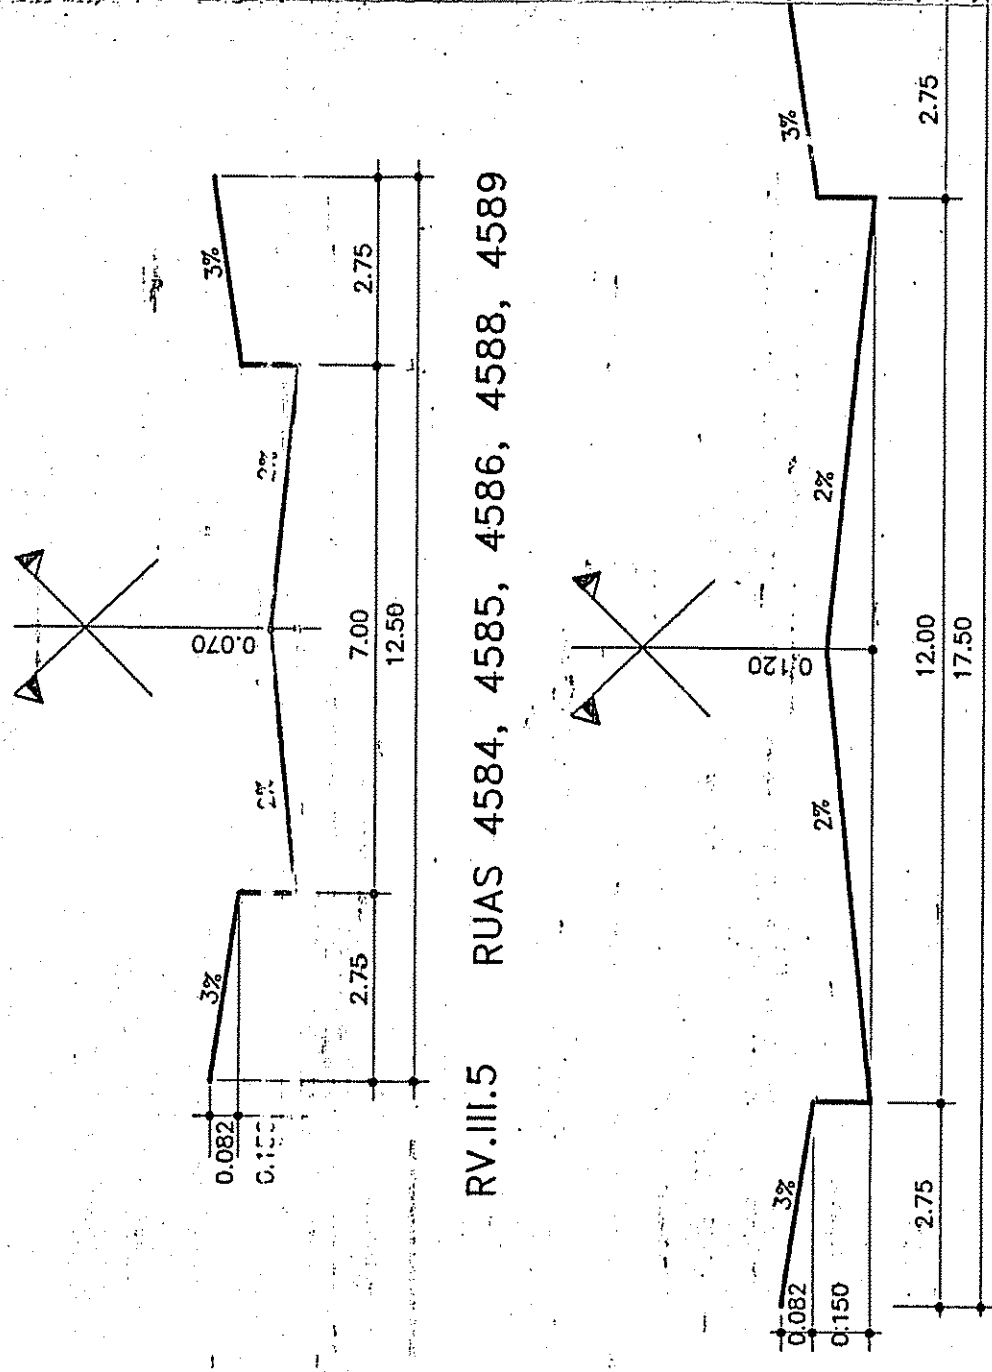

RV.III.5 RUAS 4584, 4585, 4586, 4588, 4589

RV.II.3

RUA 4587

RUA 4587

TABELA

PLANILHA DE ÁREAS PARA LOTEAMENTOS			
	LC. 33/79	m ²	%
PRACA	7.567,49	18,00	6.474,75
PARQUE	-	0,00	-
LOTES ART.188	-	0,00	1095,49
RECUO VÁRIO	-	0,00	3,10
SISTEMA VIÁRIO	7.142,07	17,00	10.711,85
TOTAL DAS ÁREAS DE DESTINAÇÃO PÚBLICA			25,48
TOTAL DAS ÁREAS DE LOTES			35,00
TOTAL DAS ÁREAS DE LOTES			65,00
TOTAL DAS ÁREAS			100,00

PASTA LICENCIADA 10-10-2001

SUBMETER AO REGISTRO DE IMÓVEIS EM 180 DIAS

PREFEITURA MUNICIPAL DE PORTO ALEGRE
SPM-SPU-CPU-URSD

APROVADO

DE ACORDO COM L.C. Nº 13.173
EXP. ÚNICO 02.221.923.003

EM 06/05/2002

PASTA 637

ENG.º ESID MARASCHIN
SPM-SPU-CPU-URSD
Matr. 22482.4

CÓPIA NUMERADA
P/SVP-SMOV

LOTEAMENTO RESIDENCIAL VALE VERDE

SPECTRO

DIVISÃO TERRITORIAL

UTM 45 - UTR 23 - QUART. 005

EXP. UN. 002.221.923-00-3

PROPRIETÁRIO

ESCALA 1/500

FRANCHA

01

EXECUTOR

PROJETISTA

DATA

FEVEREIRO DE 2001