



GABARITOS (PAVIMENTO DE CONCRETO ASFÁLTICO)


ESCALA H:1/100  
V:1/20

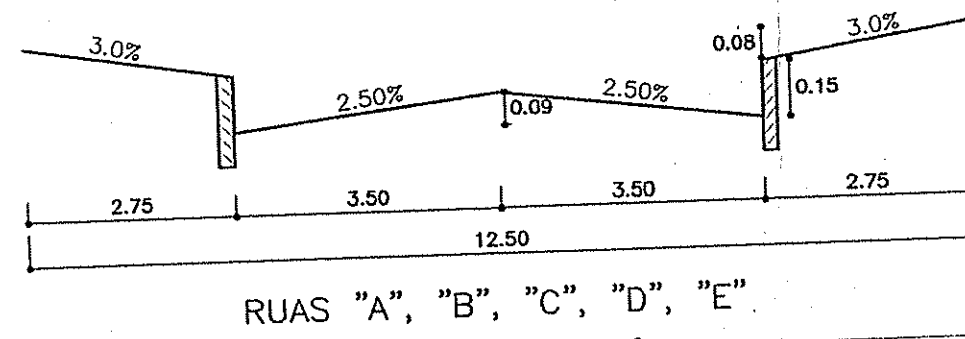


RUAS "A", "B", "C", "D", "E"

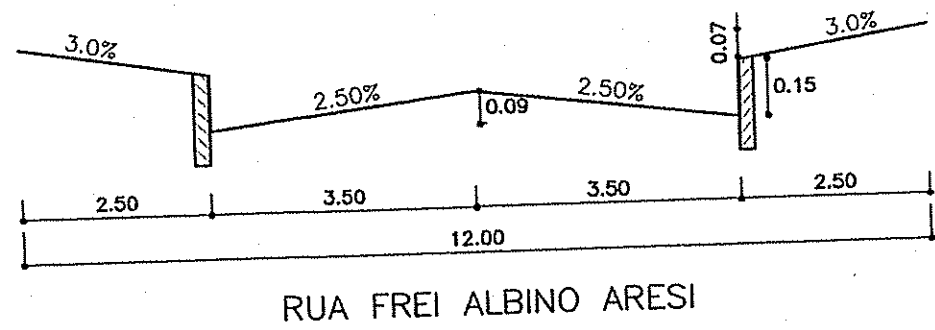

RUA FREI ALBINO ARESI

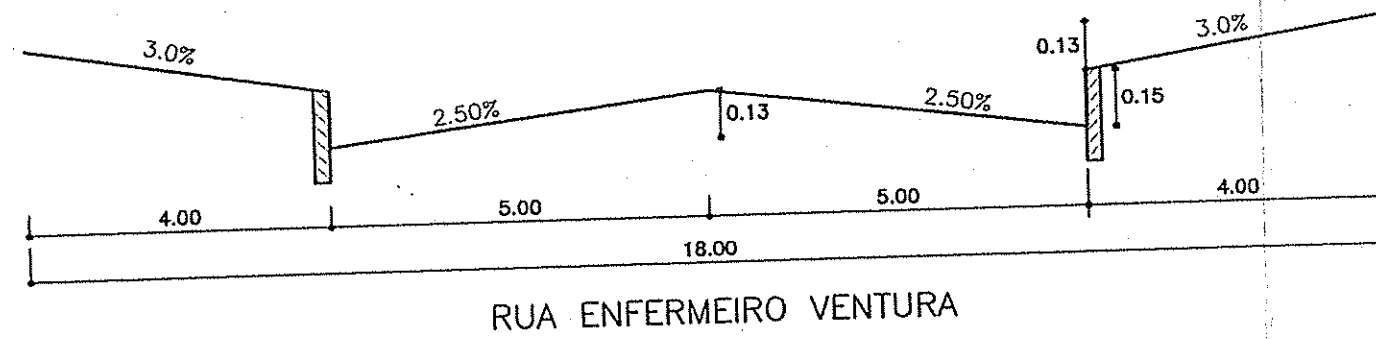


RUA ENFERMEIRO VENTURA

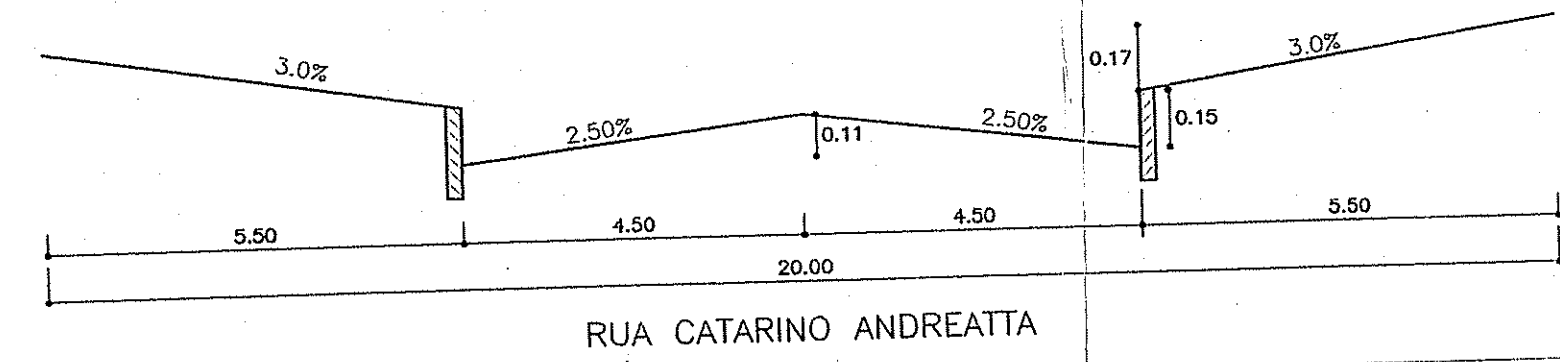


RUA CATARINO ANDREATTA

ÁREAS DE DESTINAÇÃO PÚBLICA	L.C. 434/99		PROJETO	
	m <sup>2</sup>	%	m <sup>2</sup>	%
PRAÇA DE AMORTECIMENTO	-	-	18580.00	18.36
TOTAL 1	20236.57	20.00	20237.08	20.00
SISTEMA RECUO VIÁRIO	-	-	-	-
VIÁRIO VIAS PROJ.	-	-	27710.53	27.39
TOTAL 2	-	-	27710.53	27.39
TOTAL 1 + 2	35413.99	35.00	47947.61	47.39
ÁREA DE LOTES (T3)	240 LOTES	-	-	-
TOTAL (T1 + T2 + T3)	101182.83	100	101182.83	100

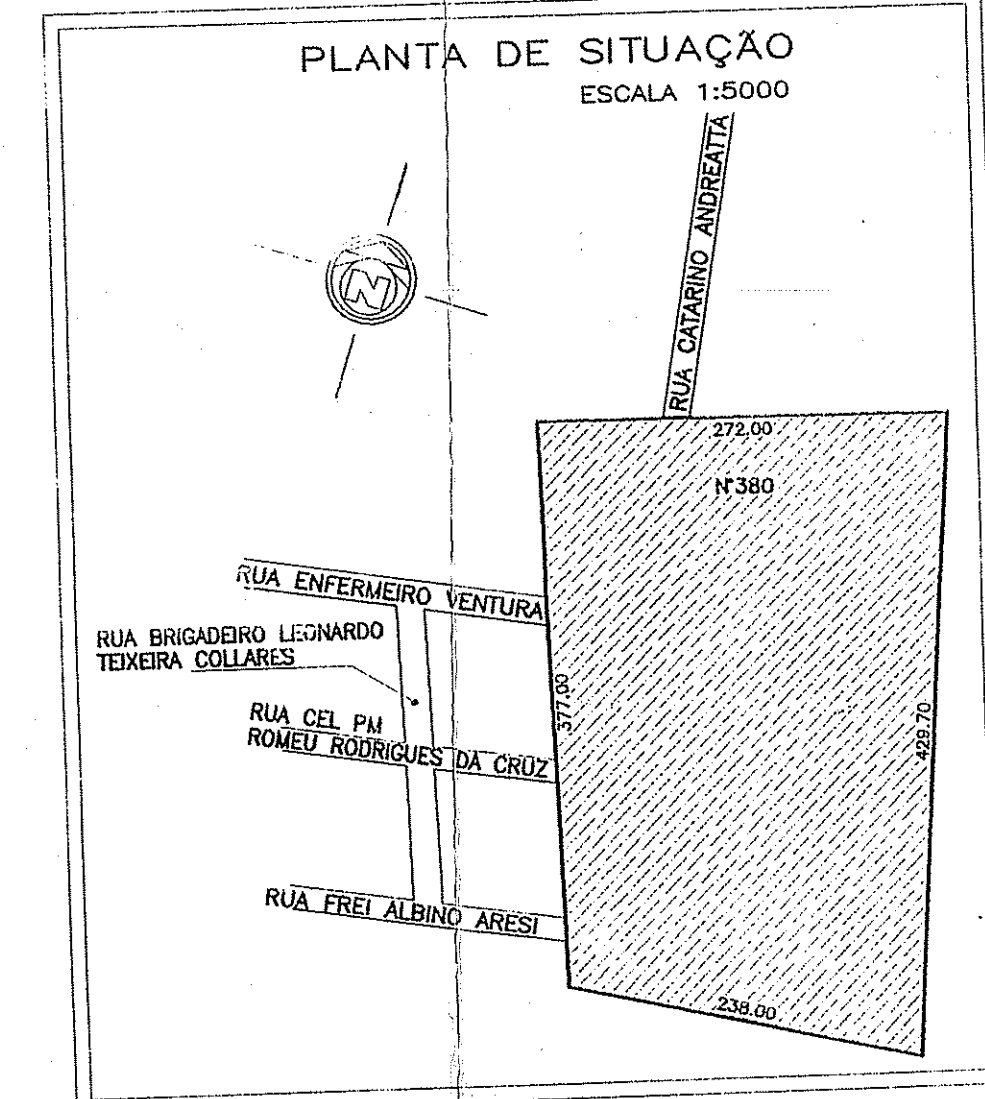

PLANTA DE SITUAÇÃO  
ESCALA 1:5000

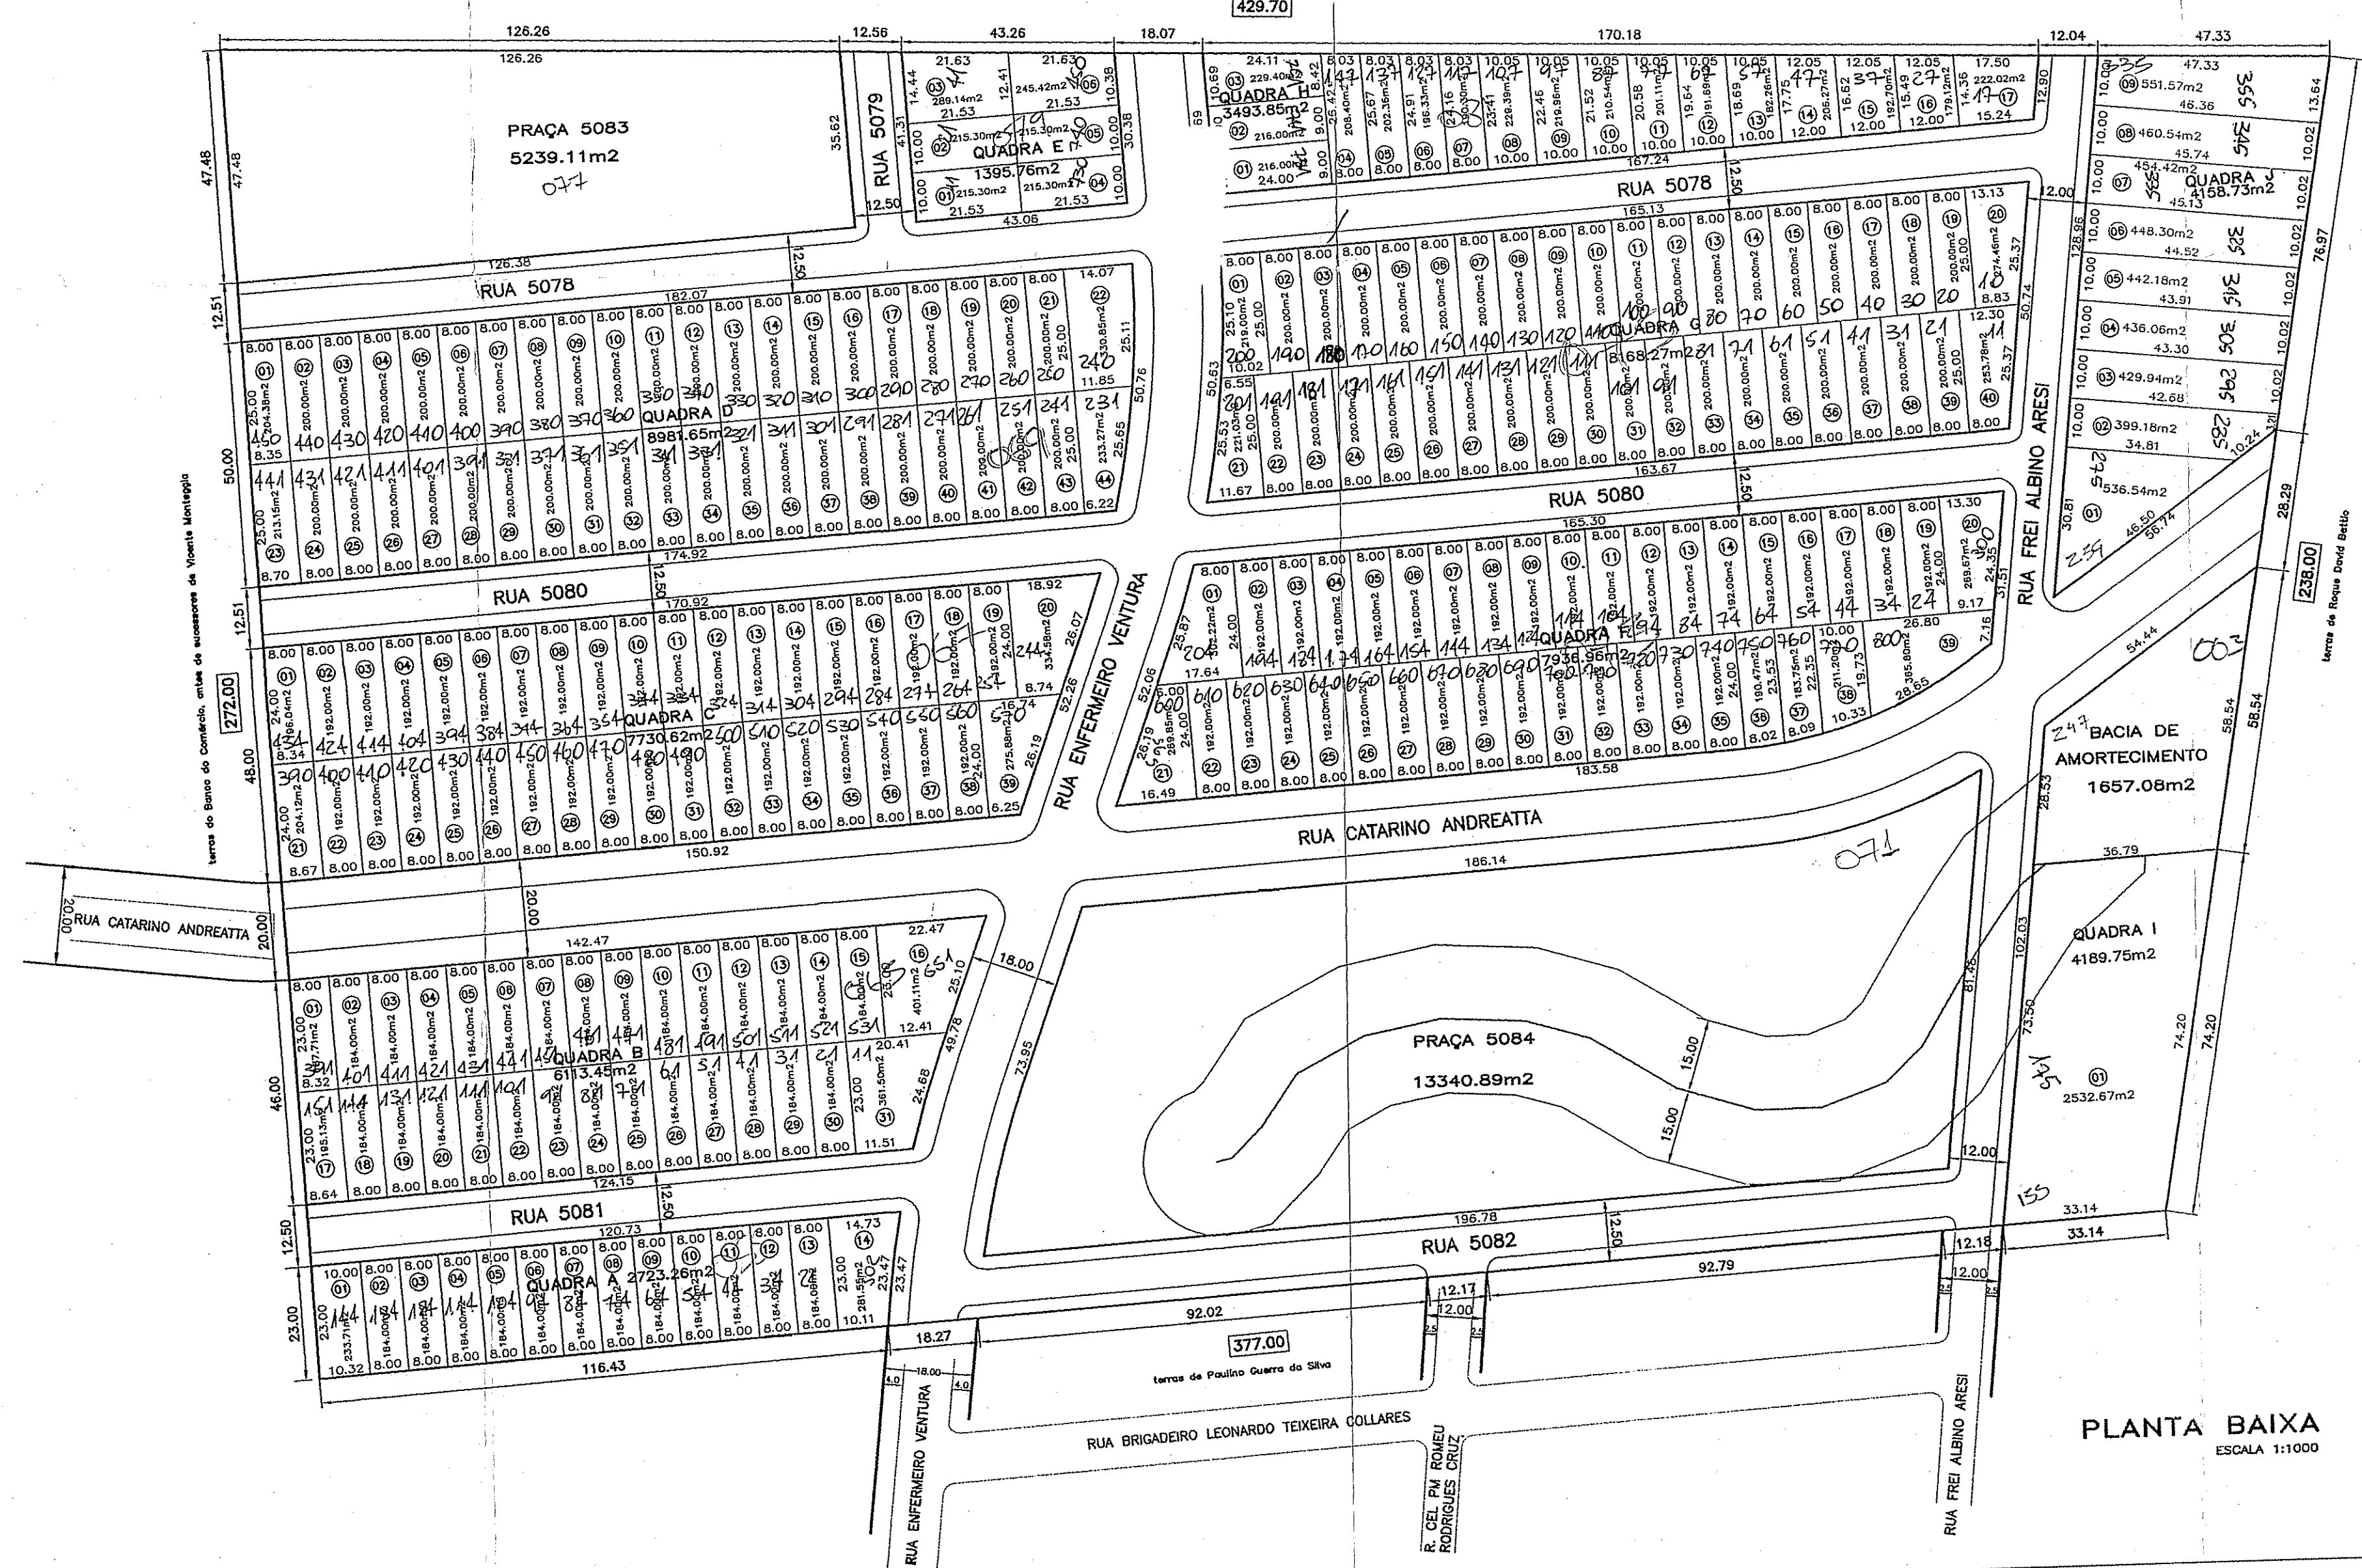

TURAMUNICIPAL DE PORTO ALEGRE  
SFM - SPU - CPU - UPSD

**APROVADO**

DE ACORDO COM L.C. N.º 434/99

EXP ÚNICO: 02.302.799.00.6

22/01/09

Eng. Rodrigo de Moraes Lima  
UPSPD - PORTO ALEGRE  
Mat. 928981

PREFEITURA MUNICIPAL DE PORTO ALEGRE  
SFM - SPU - CPU - UPSD

DE ACORDO COM L.C. N.º 434/99

Eng. Rodrigo de Moraes Lima  
UPSPD - PORTO ALEGRE  
Mat. 928981

MZ	UEU	SUB
05	020	01

EXP. ÚNICO: 002.302799.00.6  
**LOTEAMENTO PORTAL DOS BETTIO I**

NOV/08	01	modificação medidas	
DATA	VERSÃO	DES.	VERIF. ANUQ

**ANZ**  
ENGENHARIA E CONSULTORIA

RUA ENG. JORGE PORTO, 394 - PORTO ALEGRE/RS - BARRIO IPANEMA  
TELEFONES: 3246-1015 3268-3386 8417-5674 FAX: 3246-1017  
e-mail: renan@anzen.com.br

ASSUNTO: PROJETO URBANÍSTICO DE LOTEAMENTO

LOCAL: RUA CATARINO ANDREATTA, N.º 380  
PORTO ALEGRE/RS

DESCRIÇÃO DA PRANCHA: PLANTA BAIXA, PLANILHAS, GABARITOS, E SITUAÇÃO

PROPRIETÁRIO:

RESP. TÉCNICO: ENG. CIVIL RENAN ANZACI - CREA 093397-D - RUA ENG. JORGE PORTO, 394

DATA: março/2004  
COMP. GRÁFICA: Cláudia  
ÁREA: 101.182,83m<sup>2</sup>  
LEVANTAMENTO:  
ARQUIVO: catarino-urb.dwg  
PRANCHA VERSÃO: U01  
N.º DE PRANHAS: 01  
ESCALA: 1:1000

Cópia p/UAPE-CIP  
(para análise no processo)  
(Cópia do ENG. RODRIGO LIMA no Sítio CIL)

PASTA 685

PASTA 685