

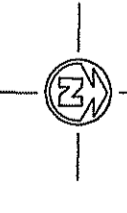
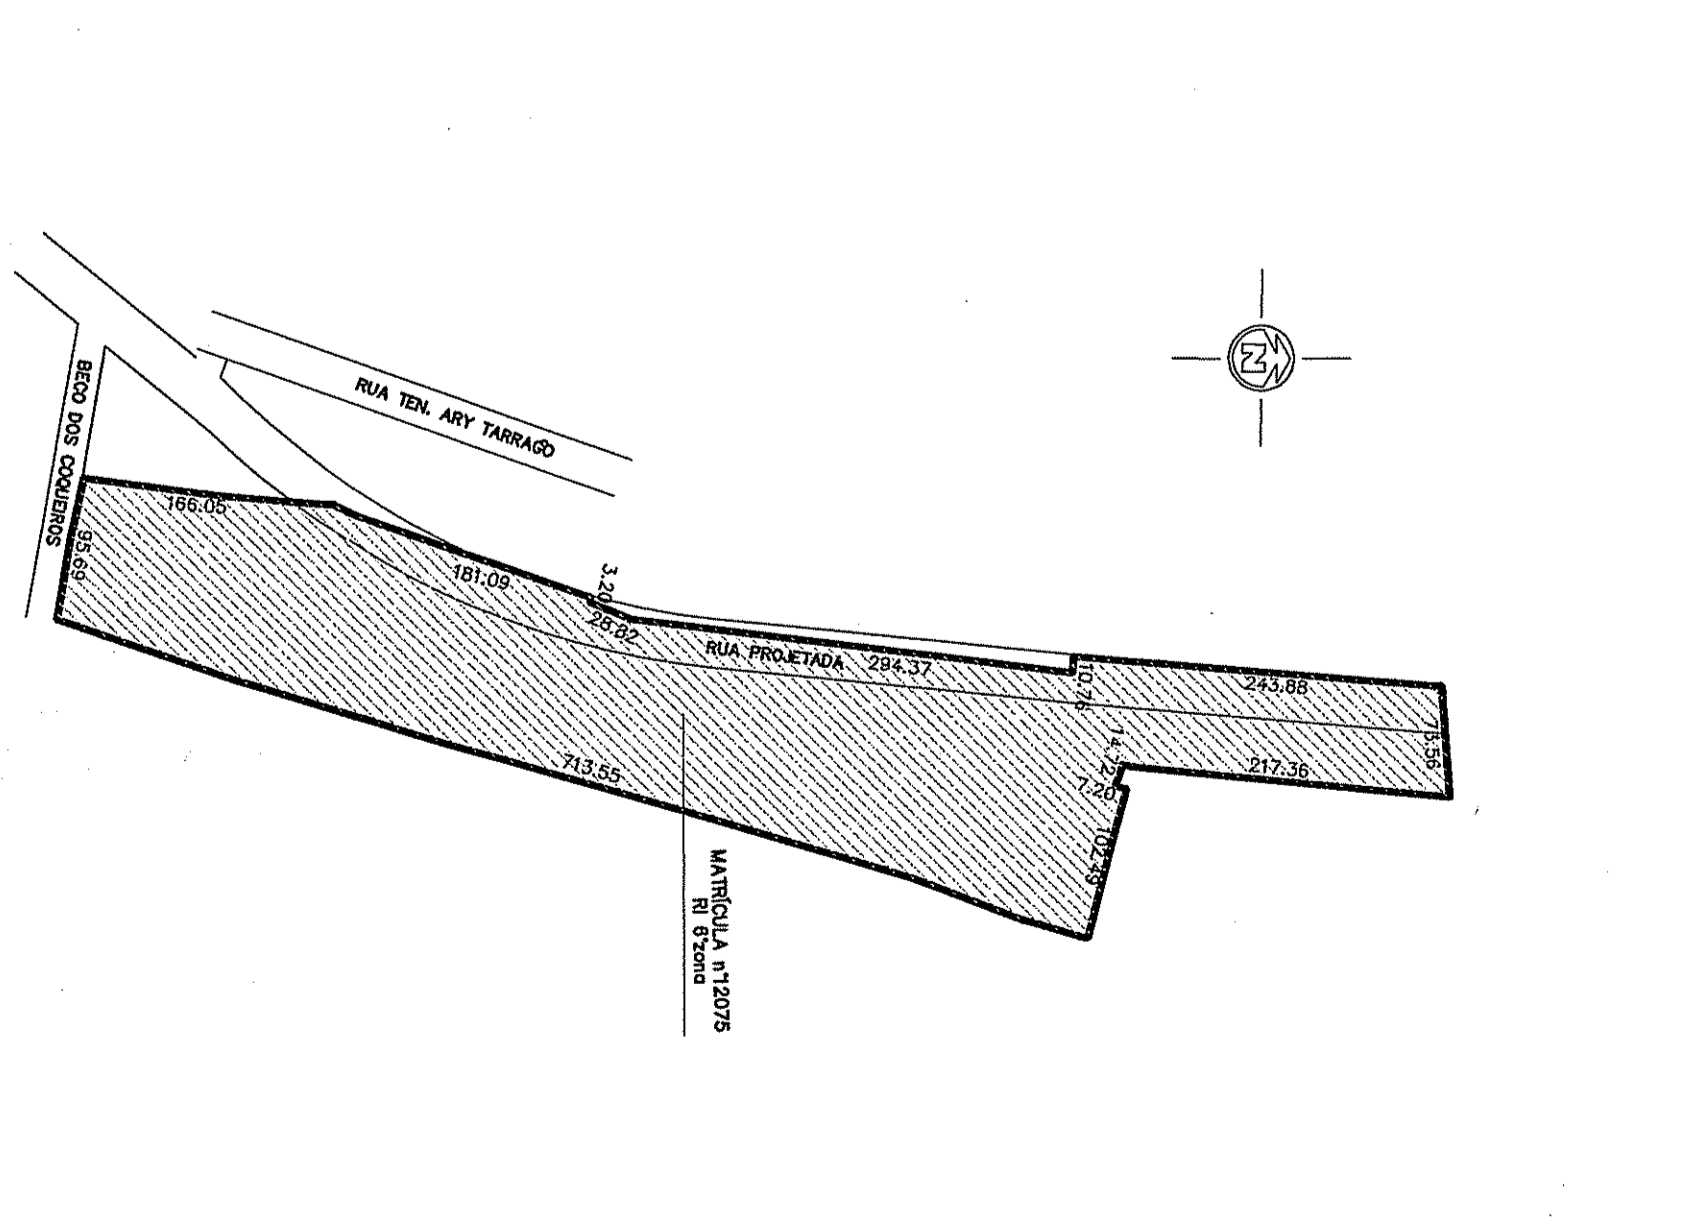
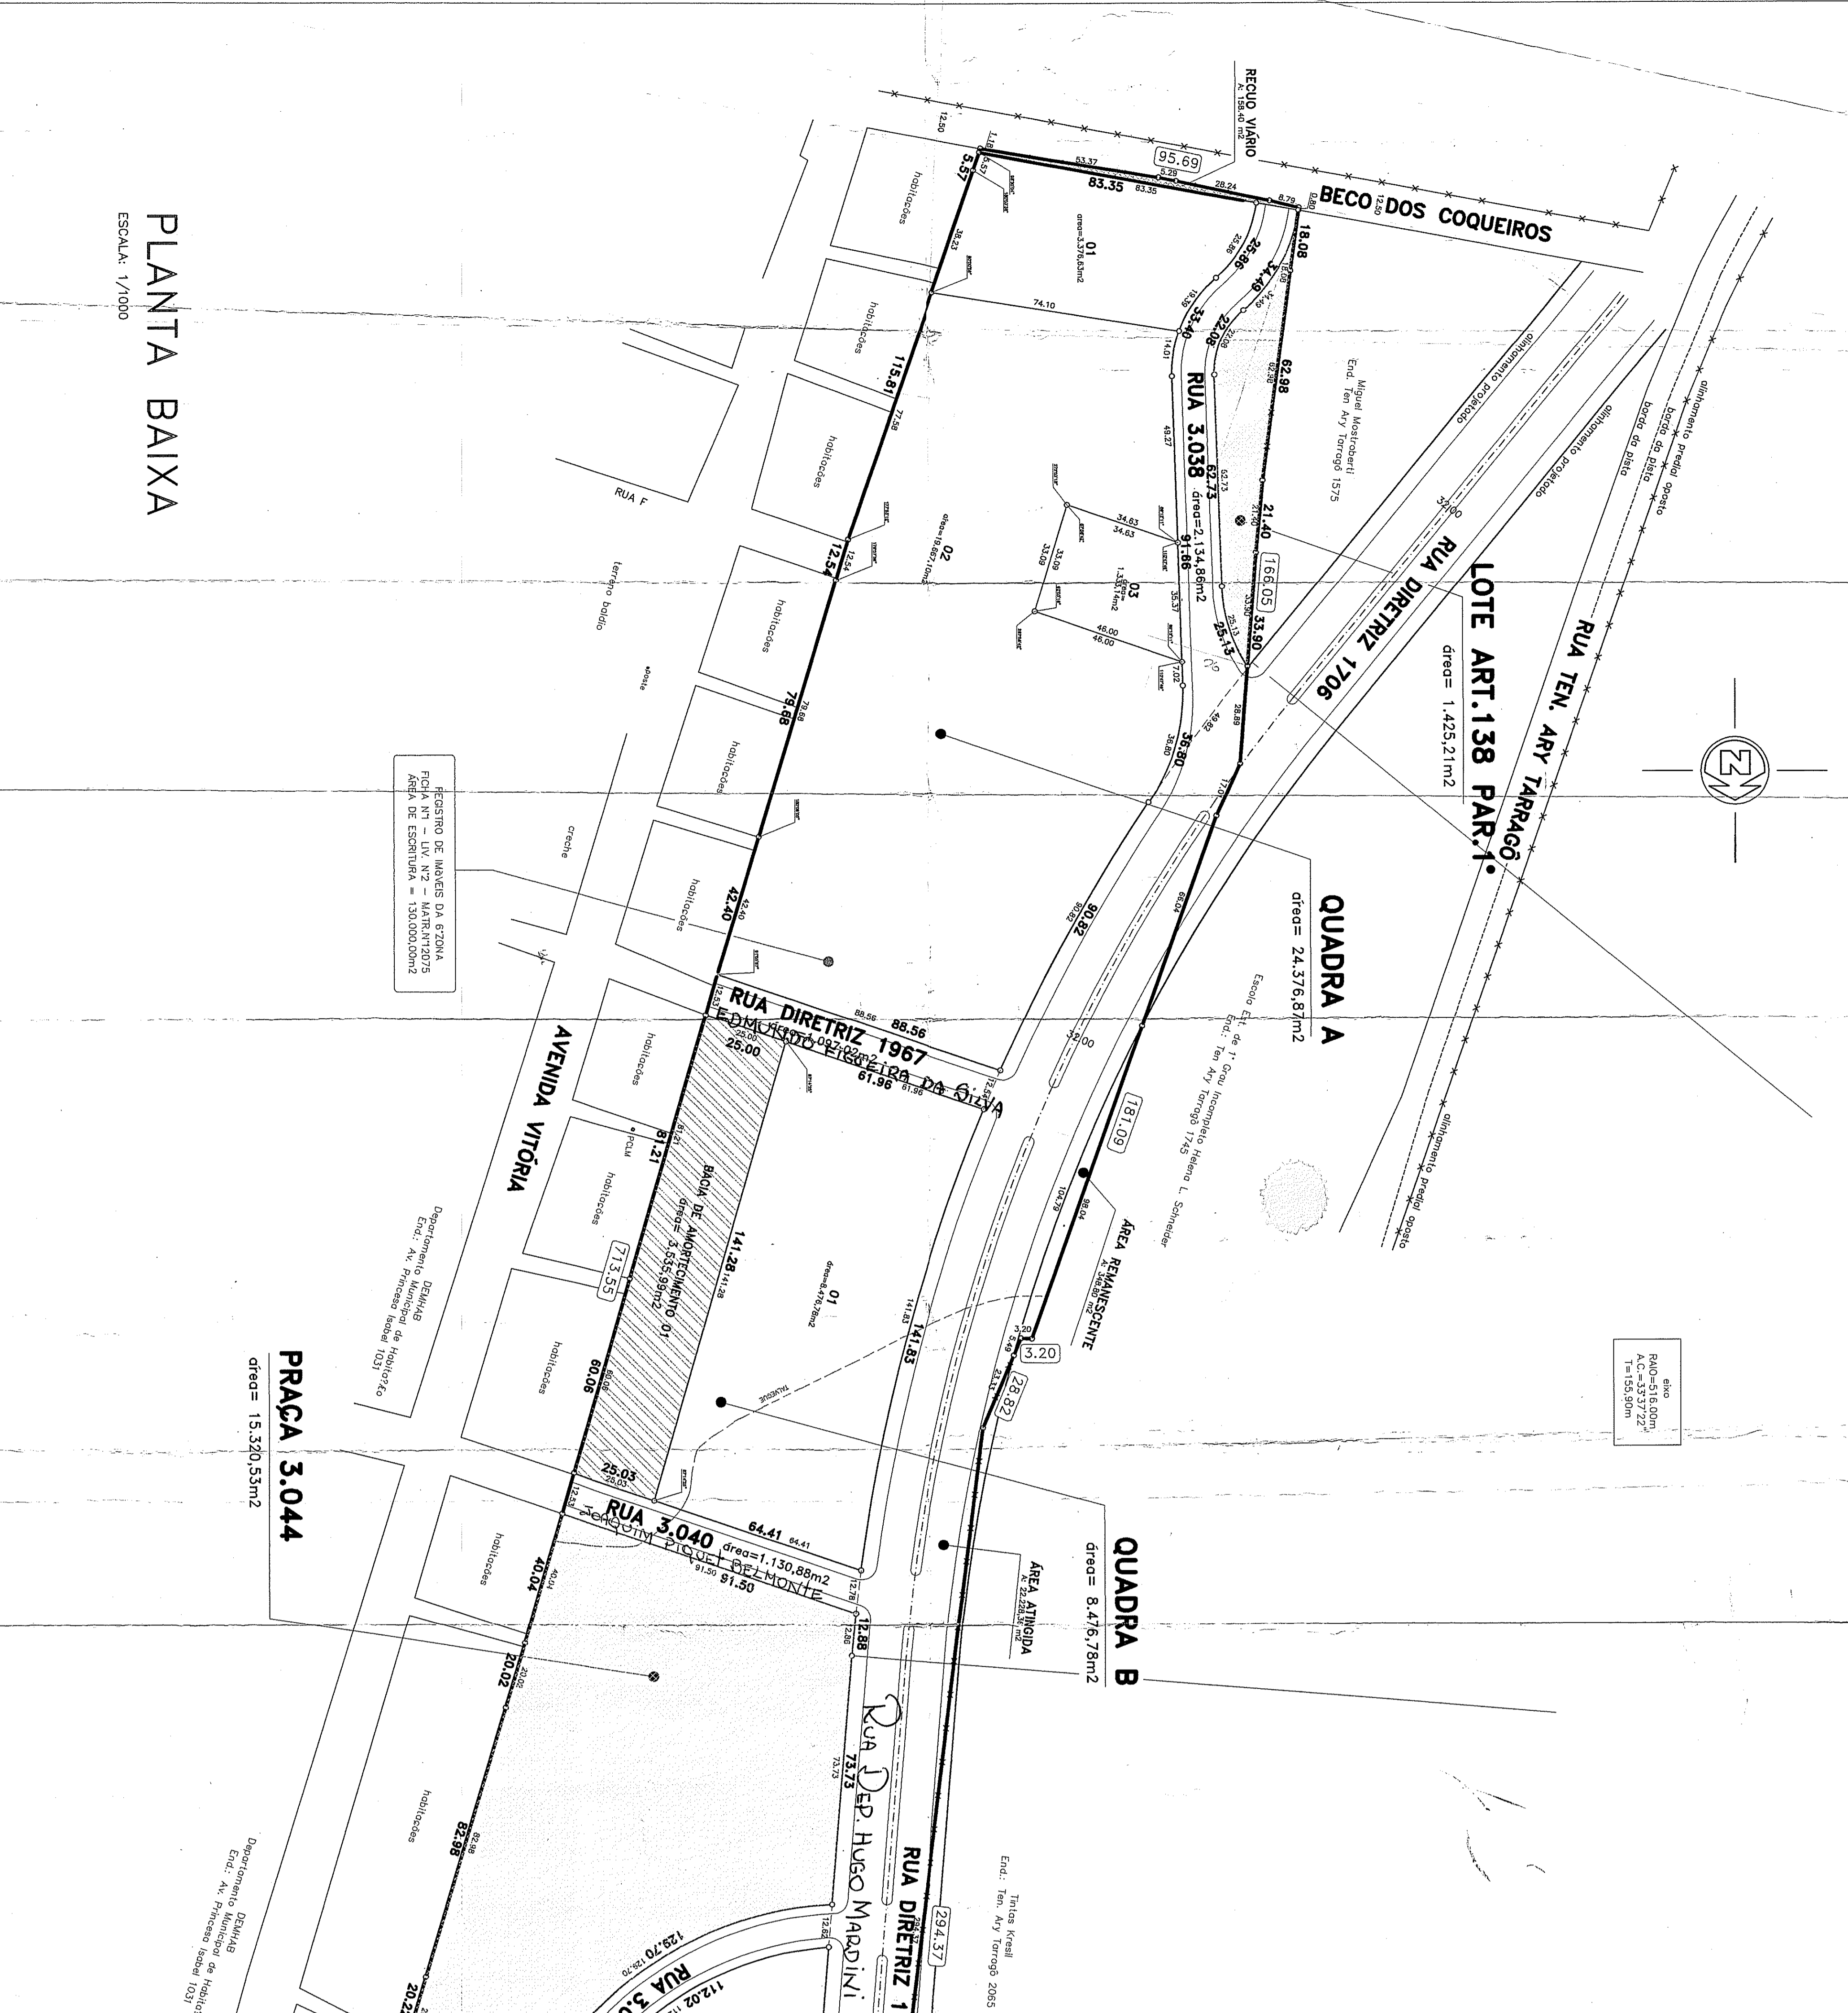
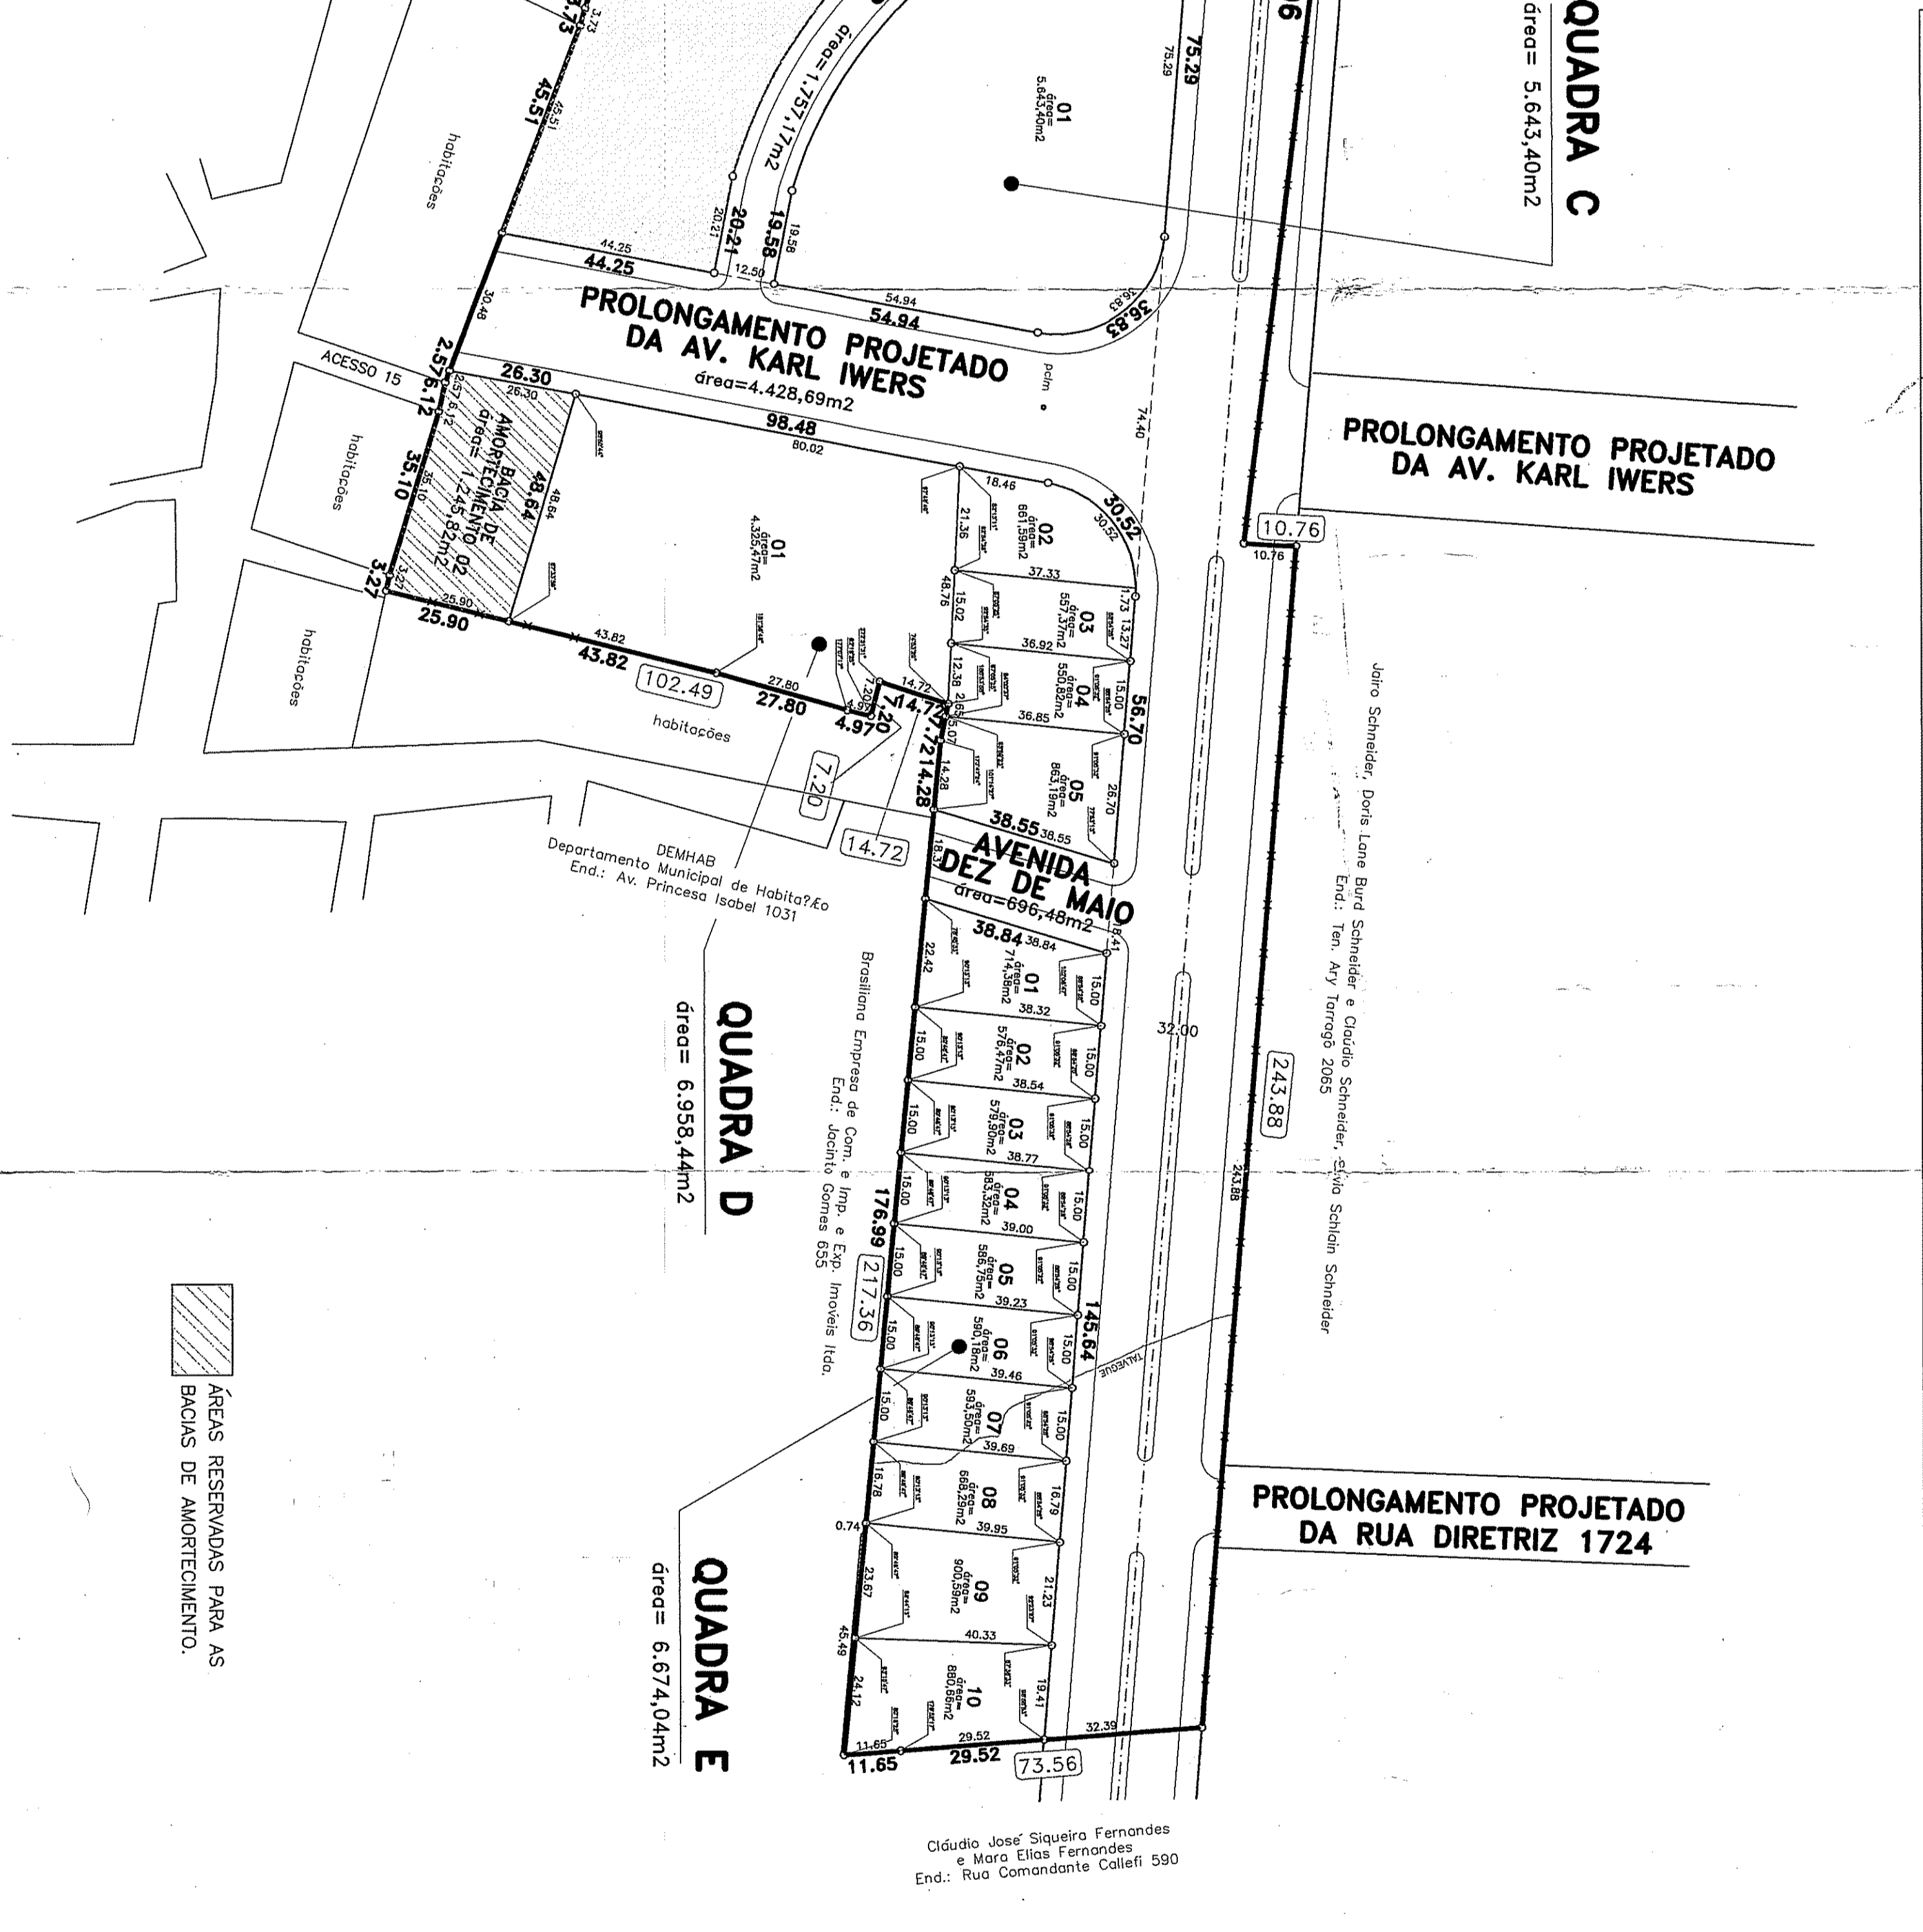


PLANTA DE SITUAÇÃO  
MEDIDAS DO LOCAL  
ESCALA: 1/5000

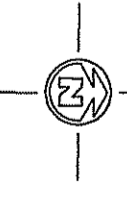

ÁREAS DE DESTINAÇÃO PÚBLICA		PROJETO	
ÁREA	USO	ÁREA	USO
1.1	ÁREAS DE DESTINAÇÃO PÚBLICA	52.478,23	48,76
1.2	ÁREAS DE DESTINAÇÃO PÚBLICA	1.455,21	1,24
1.3	ÁREAS DE DESTINAÇÃO PÚBLICA	13.202,51	14,31
1.4	ÁREAS DE DESTINAÇÃO PÚBLICA	3.505,99	3,18
1.5	ÁREAS DE DESTINAÇÃO PÚBLICA	1.540,82	1,18
1.6	ÁREAS DE DESTINAÇÃO PÚBLICA	21.927,18	20,00
1.7	ÁREAS DE DESTINAÇÃO PÚBLICA	22.228,28	20,80
1.8	ÁREAS DE DESTINAÇÃO PÚBLICA	21.242,81	19,80
1.9	ÁREAS DE DESTINAÇÃO PÚBLICA	15.742,52	14,50
1.10	ÁREAS DE DESTINAÇÃO PÚBLICA	15.742,52	14,50
1.11	ÁREAS DE DESTINAÇÃO PÚBLICA	13.202,51	14,31
1.12	ÁREAS DE DESTINAÇÃO PÚBLICA	4.428,99	4,11
1.13	ÁREAS DE DESTINAÇÃO PÚBLICA	698,48	0,65
1.14	ÁREAS DE DESTINAÇÃO PÚBLICA	130,40	0,13
1.15	ÁREAS DE DESTINAÇÃO PÚBLICA	15.742,52	14,50
1.16	ÁREAS DE DESTINAÇÃO PÚBLICA	15.742,52	14,50
1.17	ÁREAS DE DESTINAÇÃO PÚBLICA	15.742,52	14,50
1.18	ÁREAS DE DESTINAÇÃO PÚBLICA	15.742,52	14,50
1.19	ÁREAS DE DESTINAÇÃO PÚBLICA	15.742,52	14,50
1.20	ÁREAS DE DESTINAÇÃO PÚBLICA	15.742,52	14,50

PADRÃO DOS PERFIS TRANSVERSAIS DAS RUAS  
ESCALA: 1/500

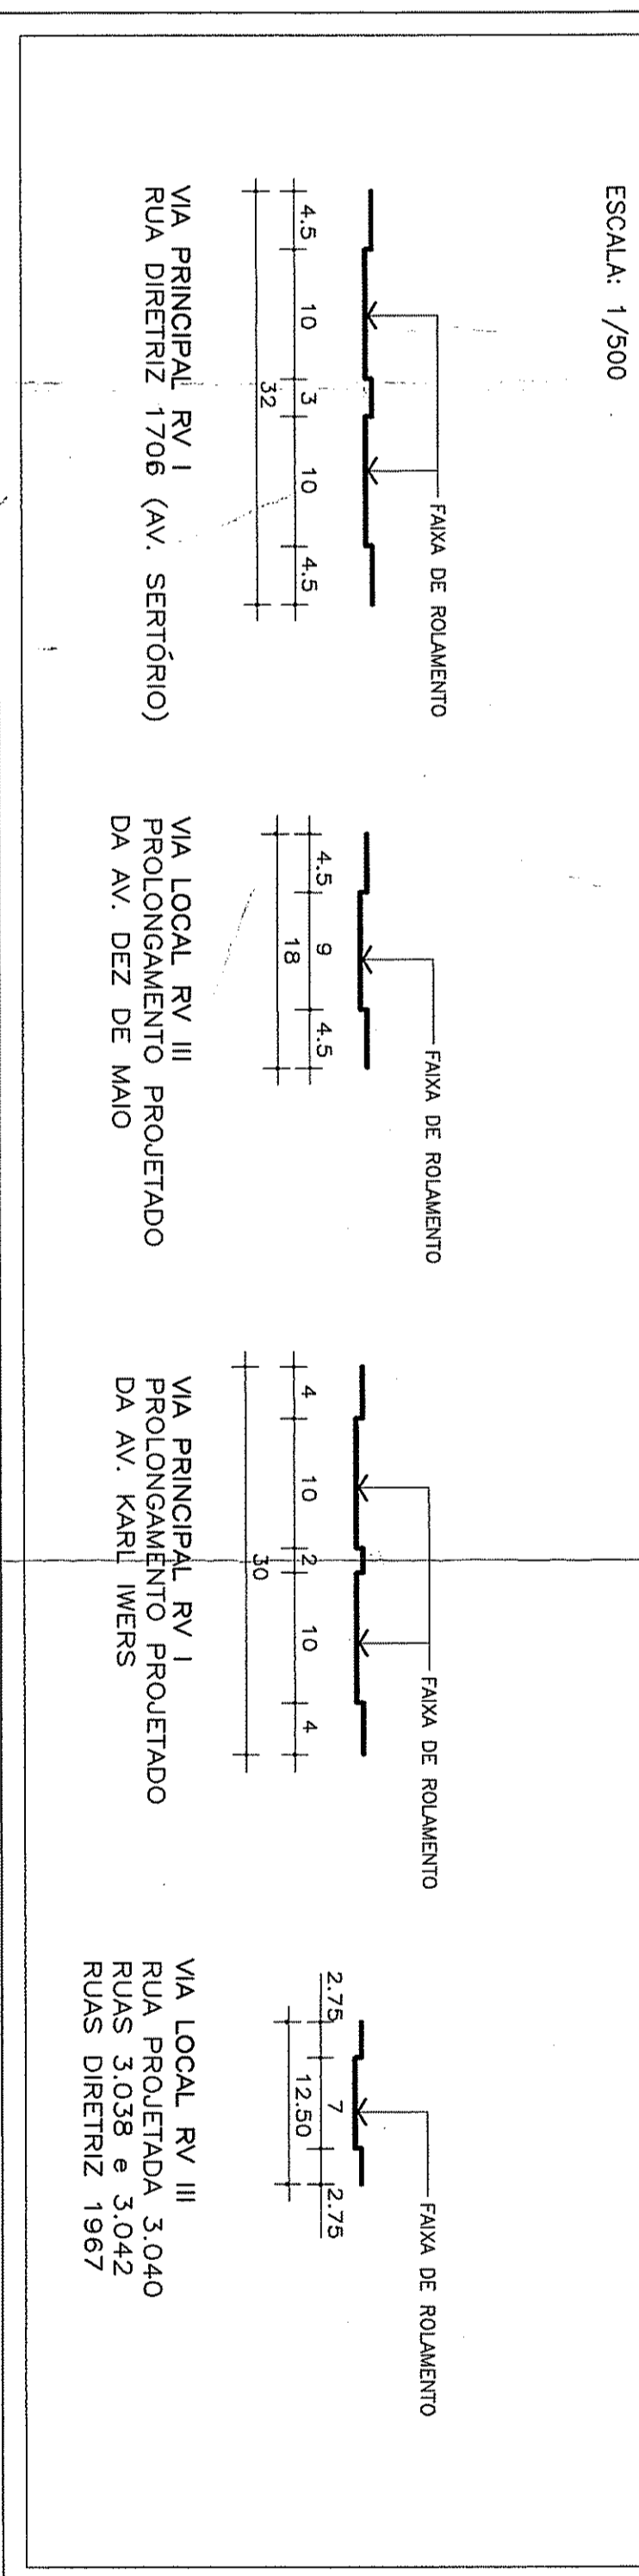

ÁREA: 516,60m<sup>2</sup>  
LARGURA: 37,27m  
COMPRIMENTO: 13,85m

PERCENTO DE ÁREAS DA ZONA DE PROTEÇÃO DE ESPERANÇA: 100,00%  
ÁREA DE ESPERANÇA: 100,00%  
ÁREA DE PROTEÇÃO: 100,00%

PRACA 3.044  
ÁREA: 15.330,53m<sup>2</sup>

PLANTA BAIXA  
ESCALA: 1/1000

LOTAMENTO CAMPOS DO CONDE

ESTE DOCUMENTO NÃO PODE SER RETIRADO DO PROCESSO

ACISA PROGRESSO

DESENVOLVIMENTO E PARTICIPAÇÃO

PARTICIPATIVA

SUBMETTER AO REGISTRO DE IMÓVEIS EM 180 DIAS

LIBERANDO 01/01/2005

URP2

PRZ 689

LOTAMENTO CAMPOS DO CONDE

MZ 03 UEU 100 QUARTIÇÃO 025

CARLOS PEIXOTO

PROJETO DE ARQUITETURA

ARQUITETO CARLOS PEIXOTO - CREA 13349

ARQUITETA DANIELA ALVA - CREA 90198

PROJETO DE ARQUITETURA

ARQUITETA DANIELA ALVA - CREA 90198

PROJETO DE ARQUITETURA

ARQUITETA DANIELA ALVA - CREA 90198

PROJETO DE LOTAMENTO

ESTUDO DE VIABILIDADE

PROJETO DE ARQUITETURA

ARQUITETA DANIELA ALVA - CREA 90198

PROJETO DE ARQUITETURA

ARQUITETA DANIELA ALVA - CREA 90198