



PROJETO DE INTERSECÇÃO MARIA  
ESCALA 1/500

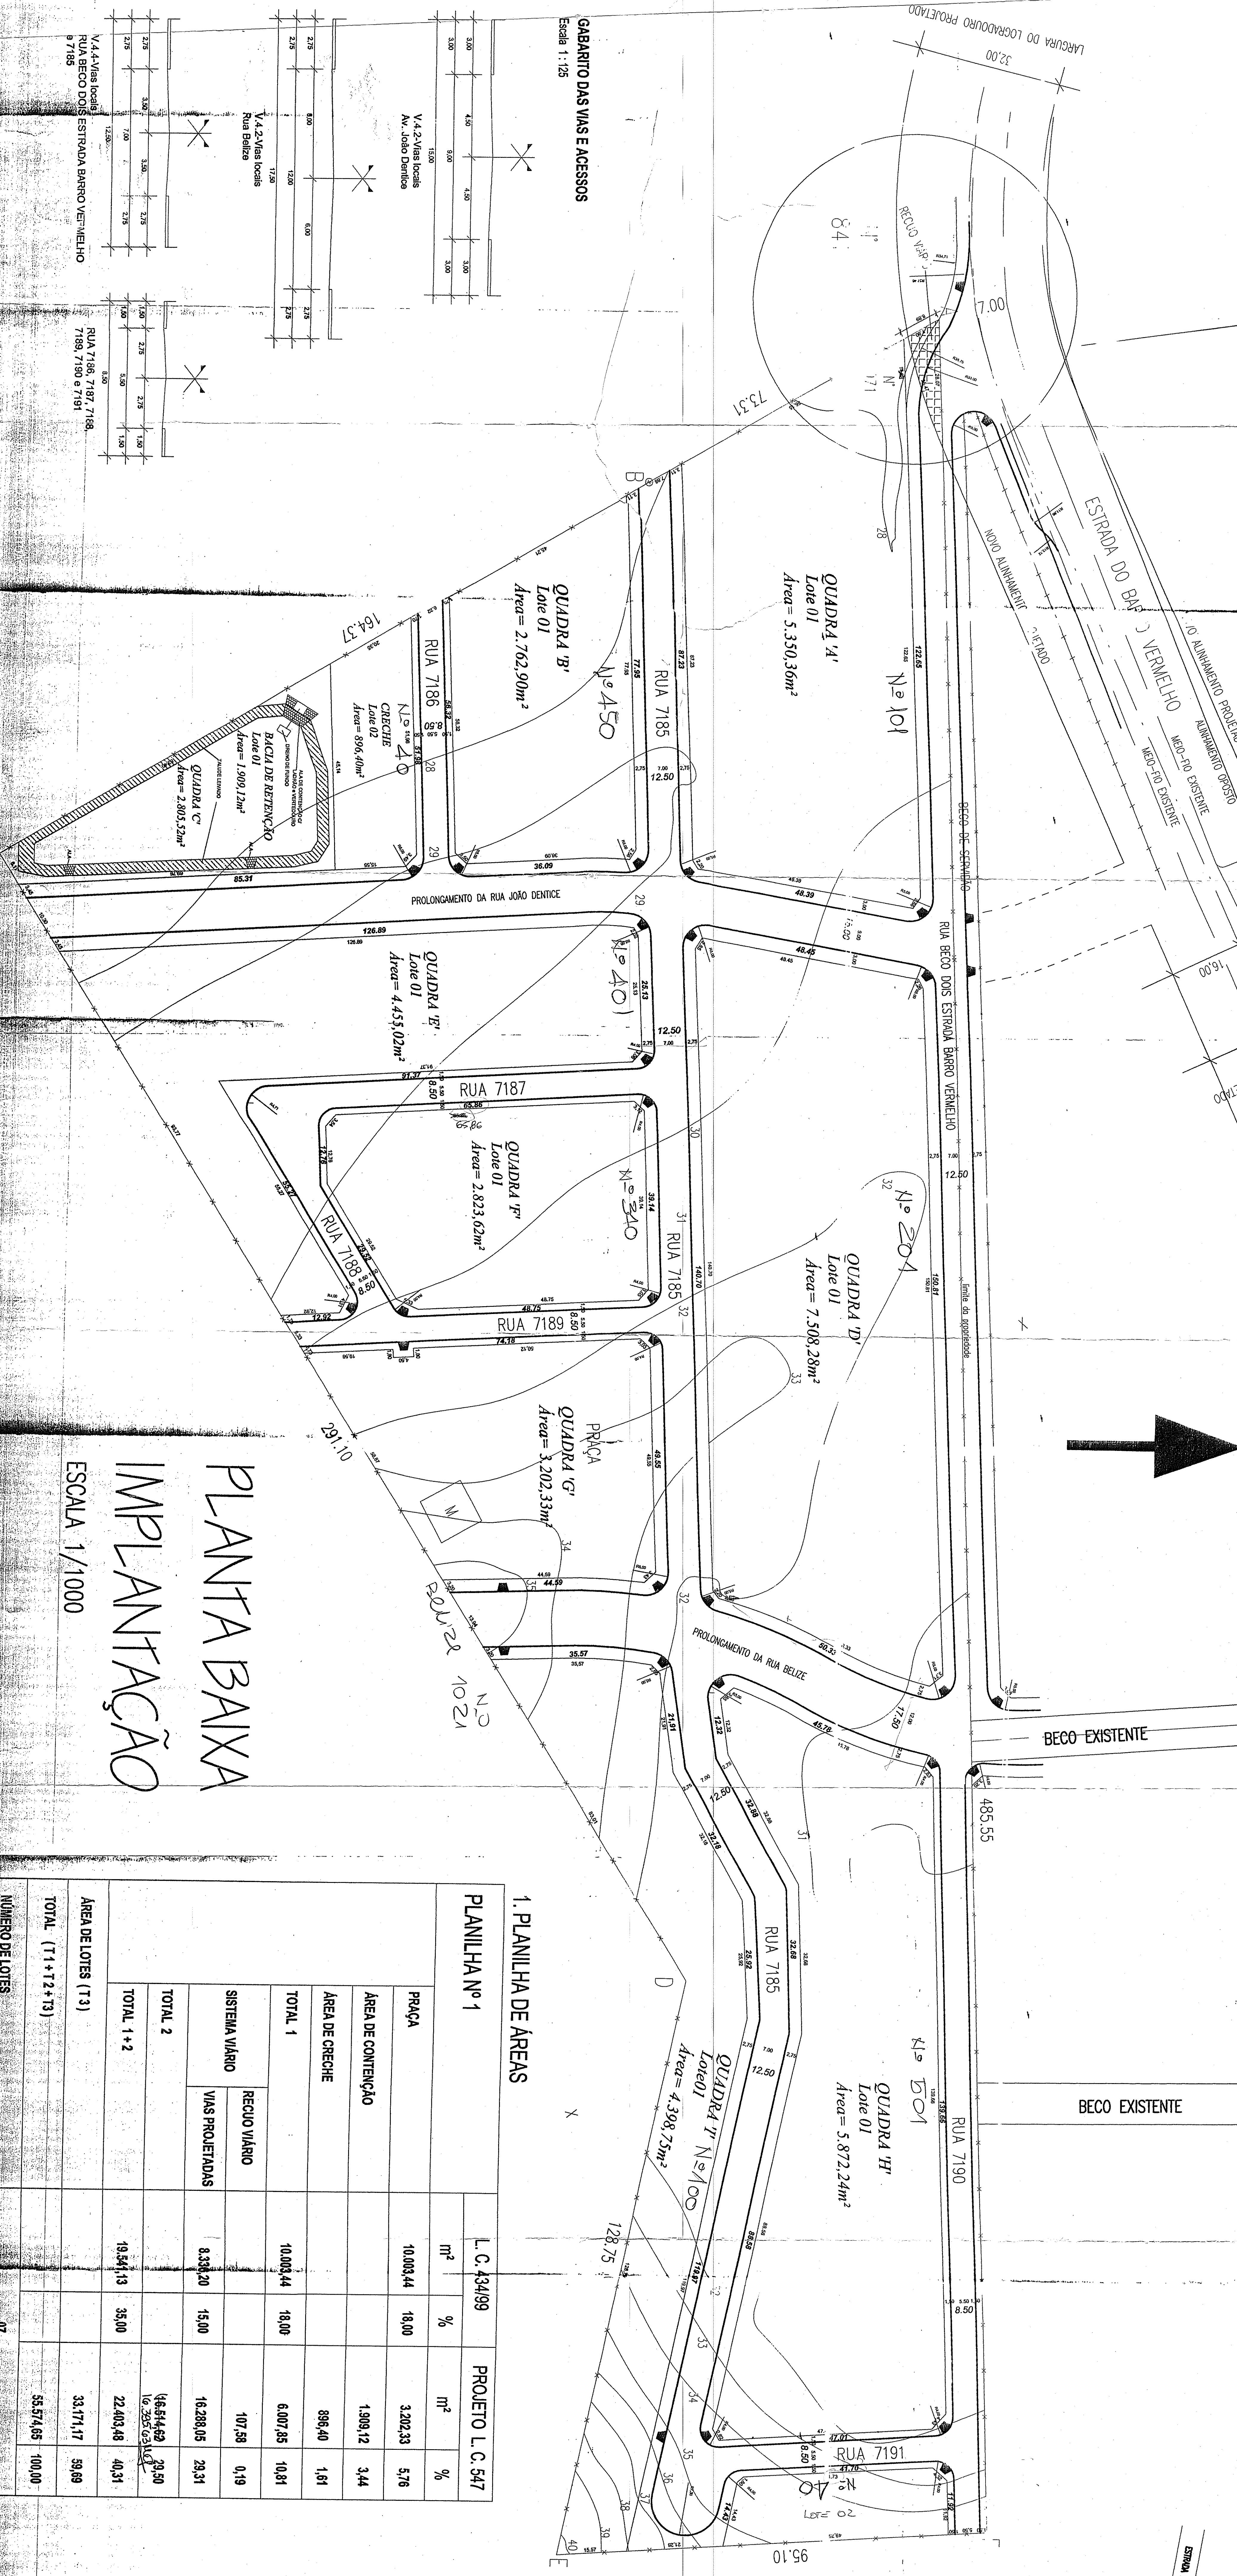

PLANTA BAIXA  
IMPLANTAÇÃO  
ESCALA 1/1000

1. PLANILHA DE ÁREAS

| PLANILHA Nº 1      |                | PROJETO L.C. 547 |                |
|--------------------|----------------|------------------|----------------|
| PRÇA               | m <sup>2</sup> | %                | m <sup>2</sup> |
| ÁREA DE CONTENÇÃO  | 10003,44       | 18,00            | 3202,33        |
| ÁREA DE CRECHE     | 10003,44       | 18,00            | 1908,12        |
| TOTAL 1            | 10003,44       | 18,00            | 896,40         |
| SISTEMA VIÁRIO     | 8338,20        | 15,00            | 6007,85        |
| RECUO VIÁRIO       | 107,58         | 0,19             | 16288,05       |
| VIAS PROJETADAS    | 8338,20        | 15,00            | 16288,05       |
| TOTAL 2            | 18541,13       | 35,00            | 16544,89       |
| TOTAL 1+2          | 18541,13       | 35,00            | 22403,48       |
| ÁREA DE LOTES (T3) |                |                  | 33171,17       |
| TOTAL (1+1+2+T3)   |                |                  | 55574,65       |
| NÚMERO DE LOTES    |                |                  | 07             |

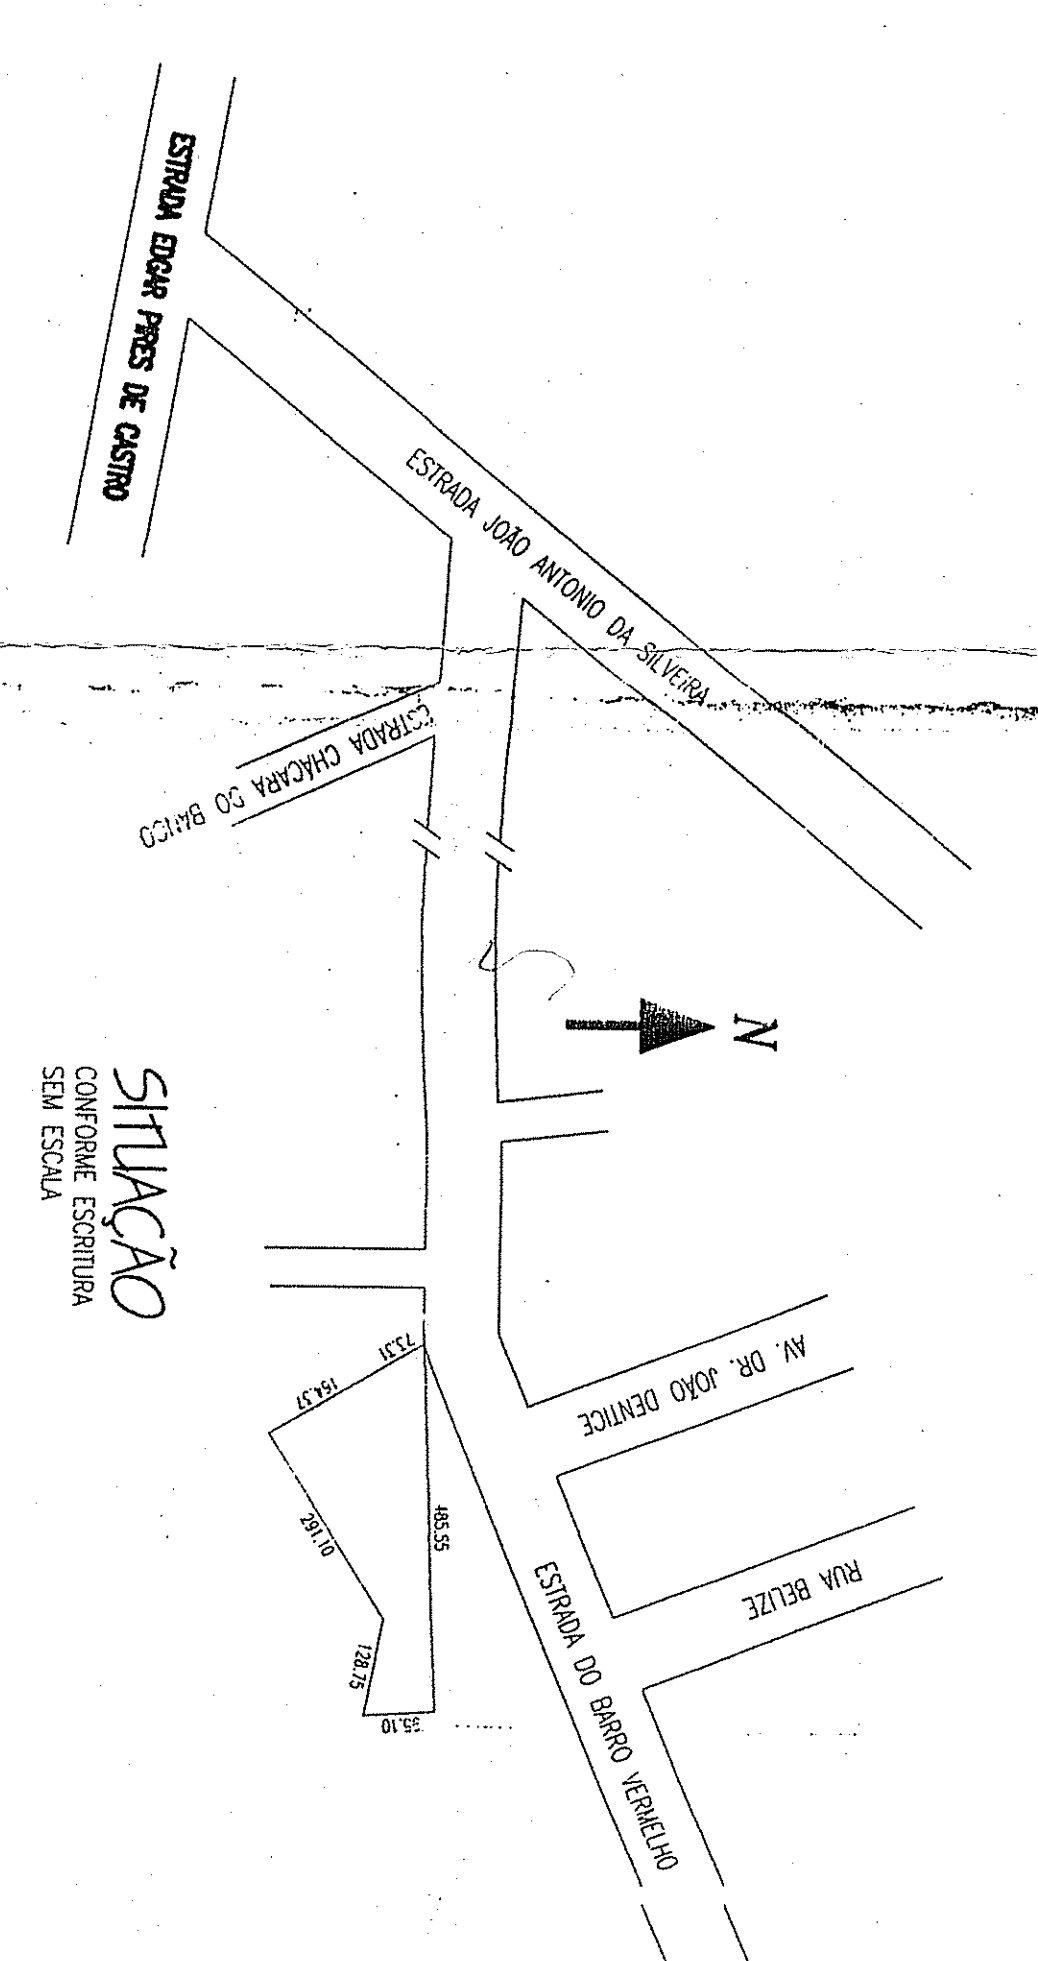

PROJ. REANUNCIOS E MODIFICAC. DE APROVAÇÃO

PROJETO DE LOTEAMENTO URBANÍSTICO

LOTAMENTO RESIDENCIAL JARDIM PARAISO

NUMERADA

UNICA