

REVISADO EM 03.09.04 *Leivatto*

Digitizado em 16:0809 Marco


PREFEITURA MUNICIPAL DE PORTO ALEGRE
SPM - SPU - COORDENAÇÃO DE INFORMAÇÕES E PROCESSAMENTO
UNIDADE DE REGISTRO E PROCESSAMENTO II - NÚCLEO DE CADASTRO

FICHA Nº

PASTA Nº

CONTROLE DE LOGRADOUROS

LOGRADOURO	LEI DE DENOMINAÇÃO
CAMPOS VELHO, RUA DR. (ANTIGA RUA IMIGRAÇÃO - "FAIXA PRETA")	

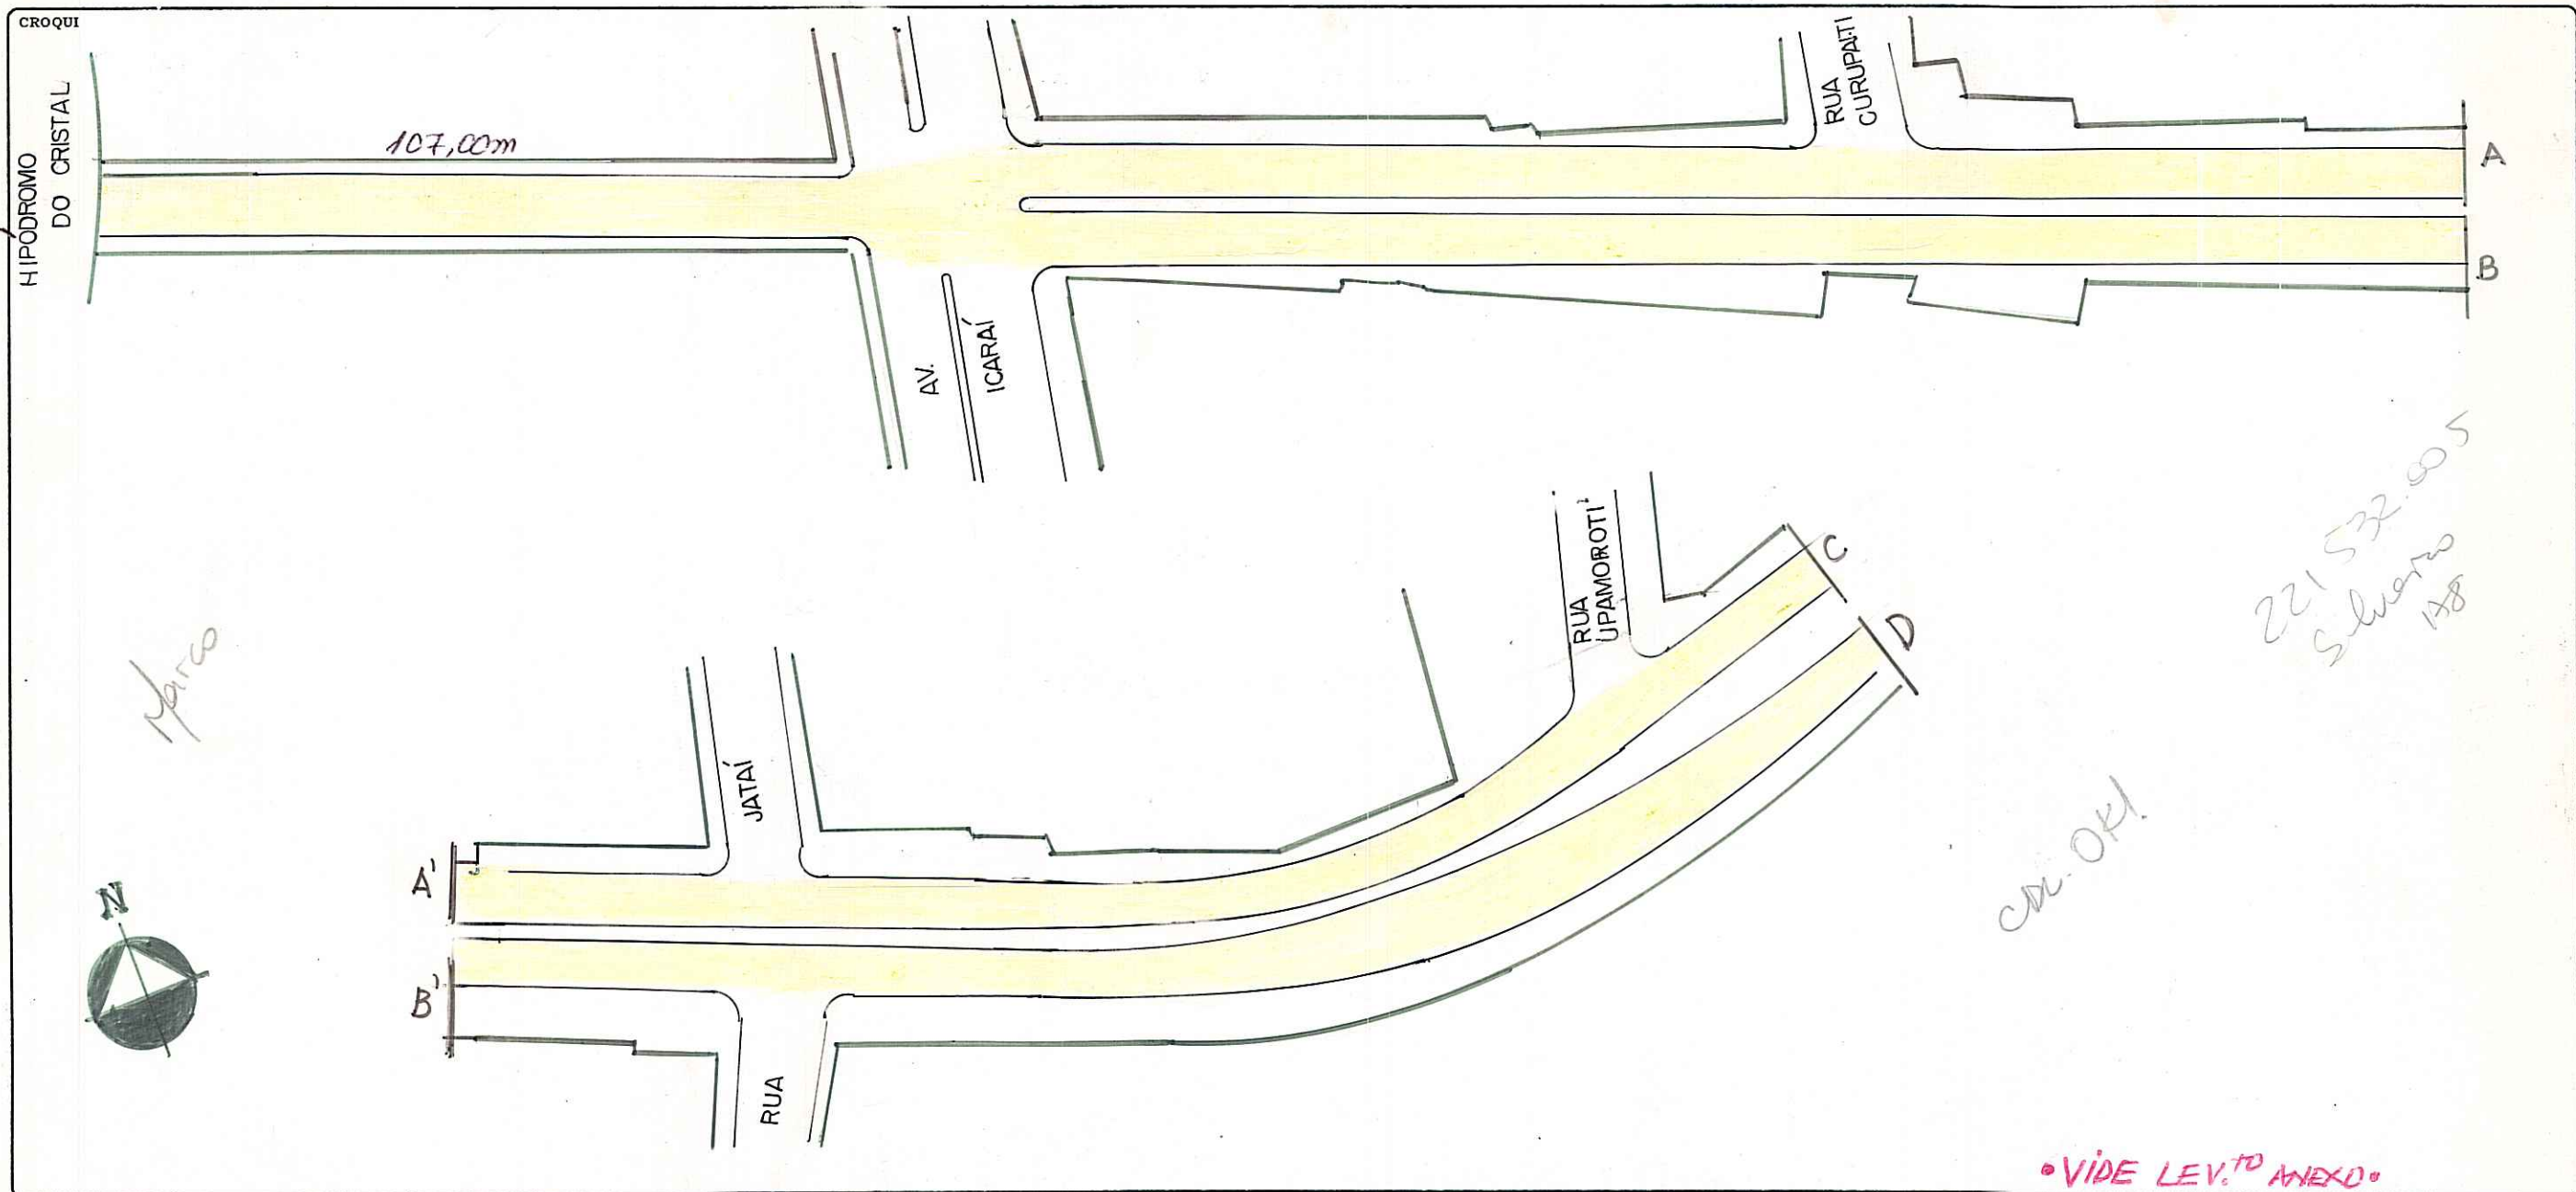

OBSERVAÇÕES

LOGRADOURO PÚBLICO CADASTRADO

* LARGURA DA VIA VARIÁVEL

→ FICHA ANTIGA NO ARQUIVO MORTO.

CTM	7671068	MAPA CADASTRAL	2987-2 F II, III
DIVISÃO TERRITORIAL		MZ = 04 UEU = 040	
ESCALA		BAIRRO	CRISTAL, CAVALHADA NONOAI

DATA	29 / 07 / 2002	DESENHO	<i>M. Paula Regal</i>	CHEFE DO SETOR	<i>[Signature]</i>
------	----------------	---------	-----------------------	----------------	--------------------

Maria Paula Ludke Regal
Matrícula N.º 83004.2


Blair. 0760.3
SPM - URP3 - N.º

FICHA Nº

PASTA Nº

CONTROLE DE LOGRADOUROS

LOGRADOURO	CAMPOS VELHO, RUA DR. (ANTIGA RUA IMIGRAÇÃO "FAIXA PRETA")	LEI DE DENOMINAÇÃO
------------	--	--------------------

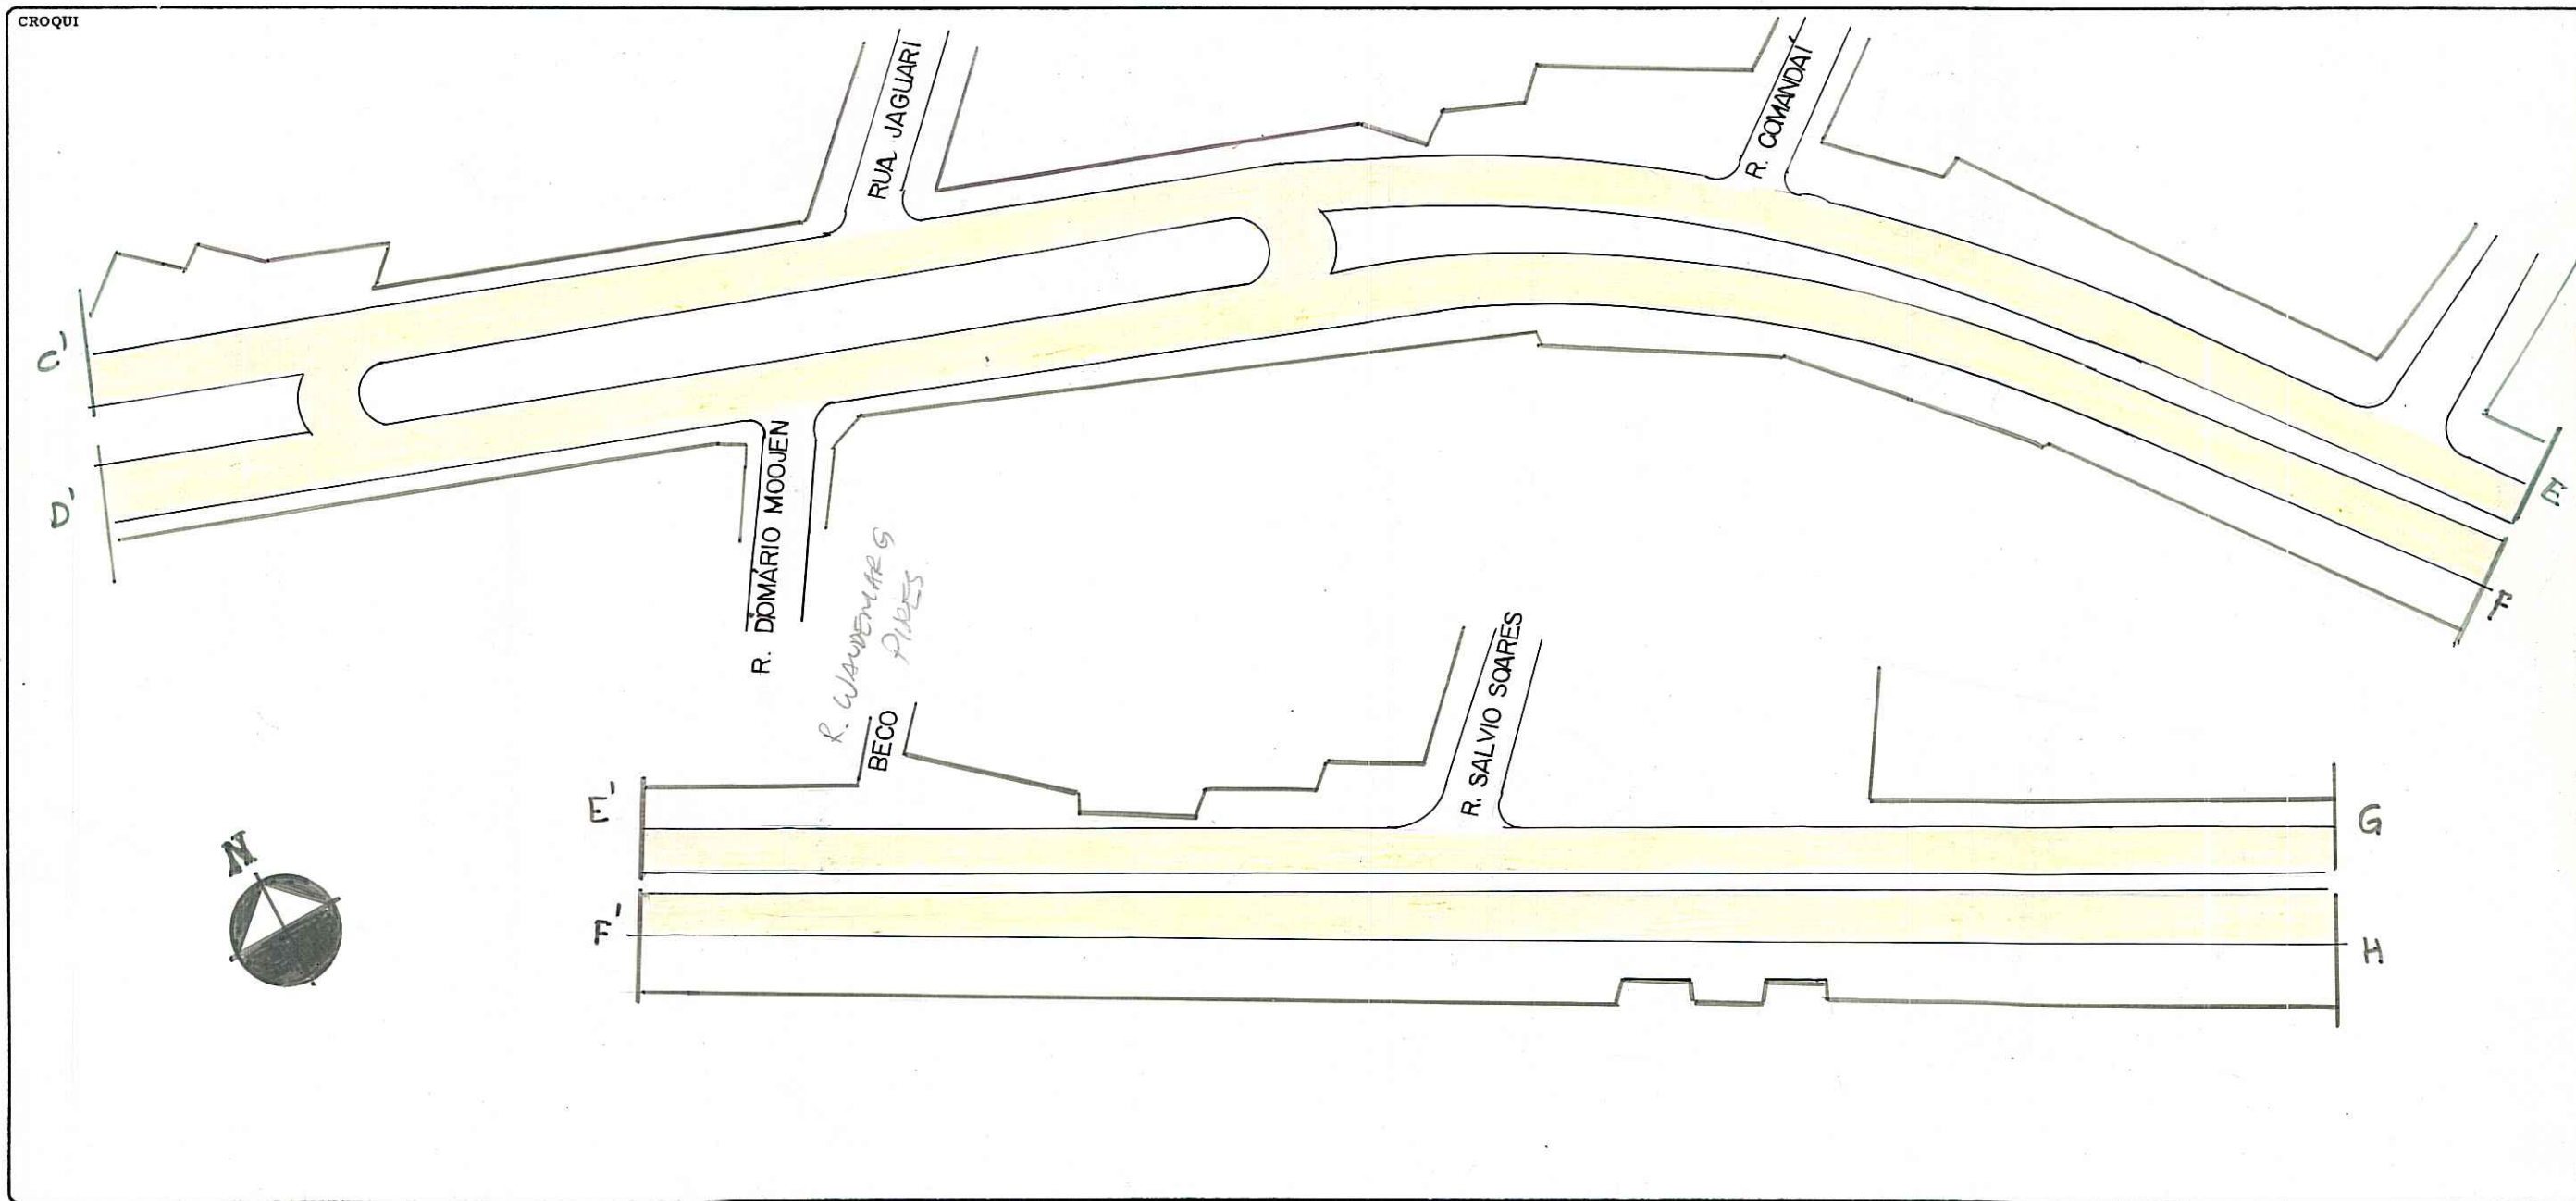

OBSERVAÇÕES **LOGRADOURO PÚBLICO CADASTRADO**

CTM 7671068	MAPA CADASTRAL 2987-2 F II, III
DIVISÃO TERRITORIAL MZ:04 UEU=040	
ESCALA	BAIRRO CRISTAL, CAVALHADA, NONOAI


DATA 26 / 07 / 02	DESENHO <i>Paulo Regal</i> Mariane Paula Lyrio Regal Matrícula N.º 03004.2 Assist. Adm. - URBEM/CID/SPM	CHEFE DO SETOR <i>[Signature]</i> José Ricardo de Moura Sen. Matr. 9759.3 SPM - URPS - RG
-------------------	--	--

FICHA Nº

PASTA Nº

CONTROLE DE LOGRADOUROS

LOGRADOURO CAMPOS VELHO, RUA DR. (ANTIGA RUA IMIGRAÇÃO "FAIXA PRETA")	LEI DE DENOMINAÇÃO
---	--------------------

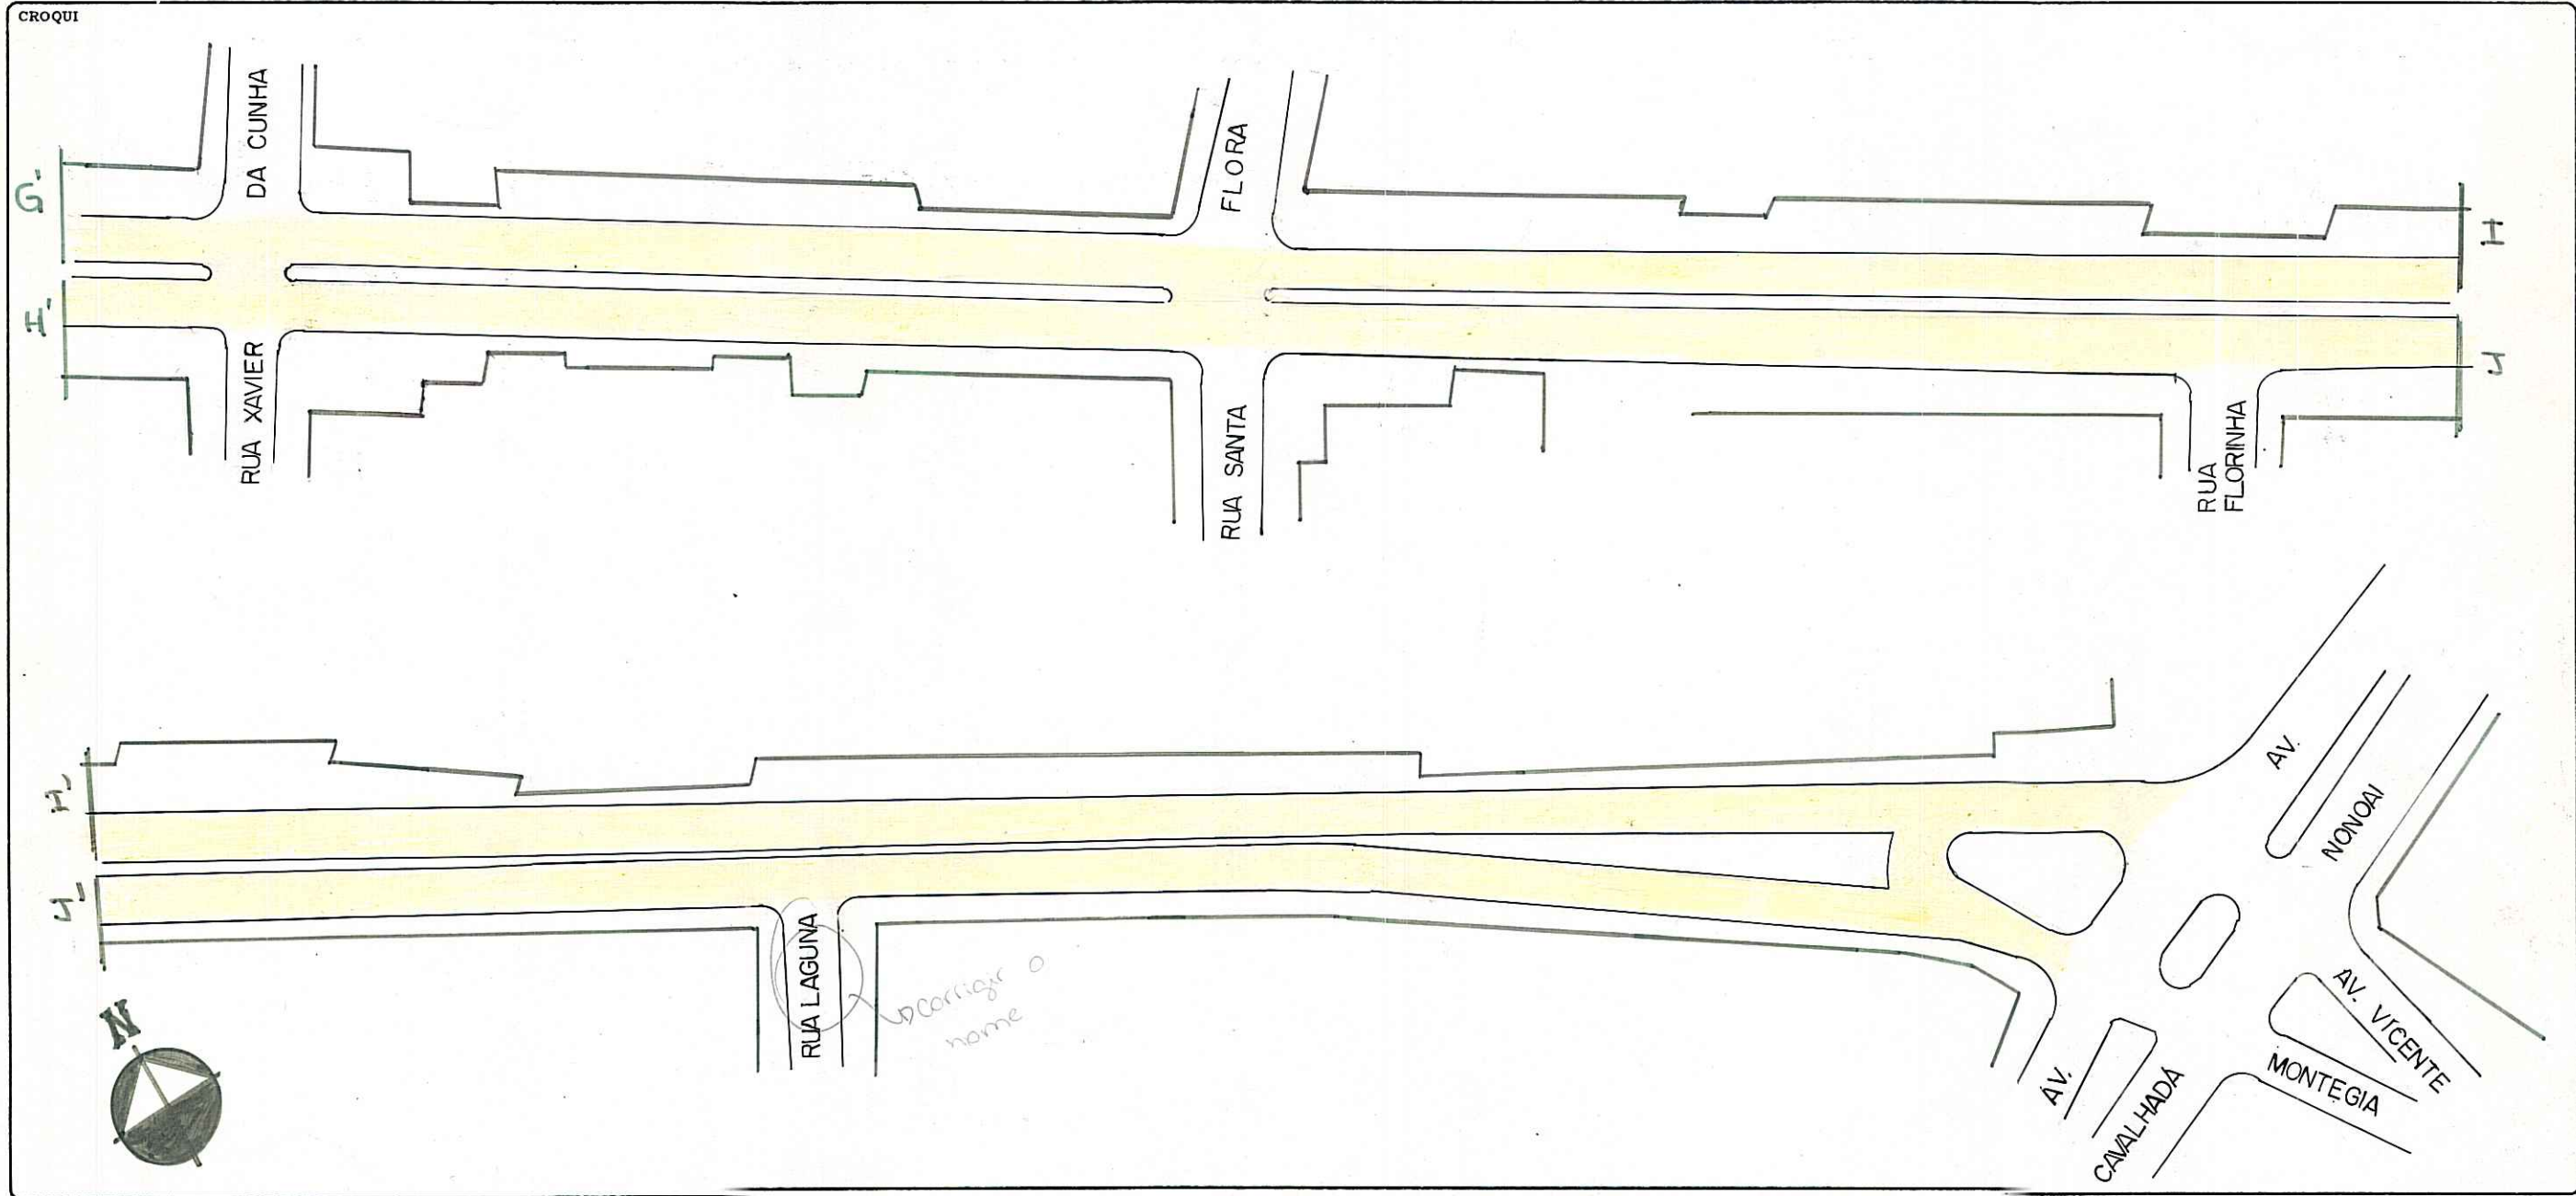

OBSERVAÇÕES
LOGRADOURO PÚBLICO CADASTRADO



CTM 7671068	MAPA CADASTRAL 2987-2 FII, III
DIVISÃO TERRITORIAL MZ: 04 UEU: 040	
ESCALA	BAIRRO CRISTAL, CAVALHADA, NONOAI

DATA 24 / 07 / 2002	DESENHO Marta Paula Lúcio Regal	CHEFE DO SETOR José Orlando da Costa Sen
------------------------	------------------------------------	---

Marta Paula Lúcio Regal
 Matrícula N.º 83004.2

Matr. 9789.3
 SPM - URPS - NG

• SPAM-CIP-URP2
 LEVANTAMENTO RUA DR. CAMPOS VELHO
 (EPO-SMOT)

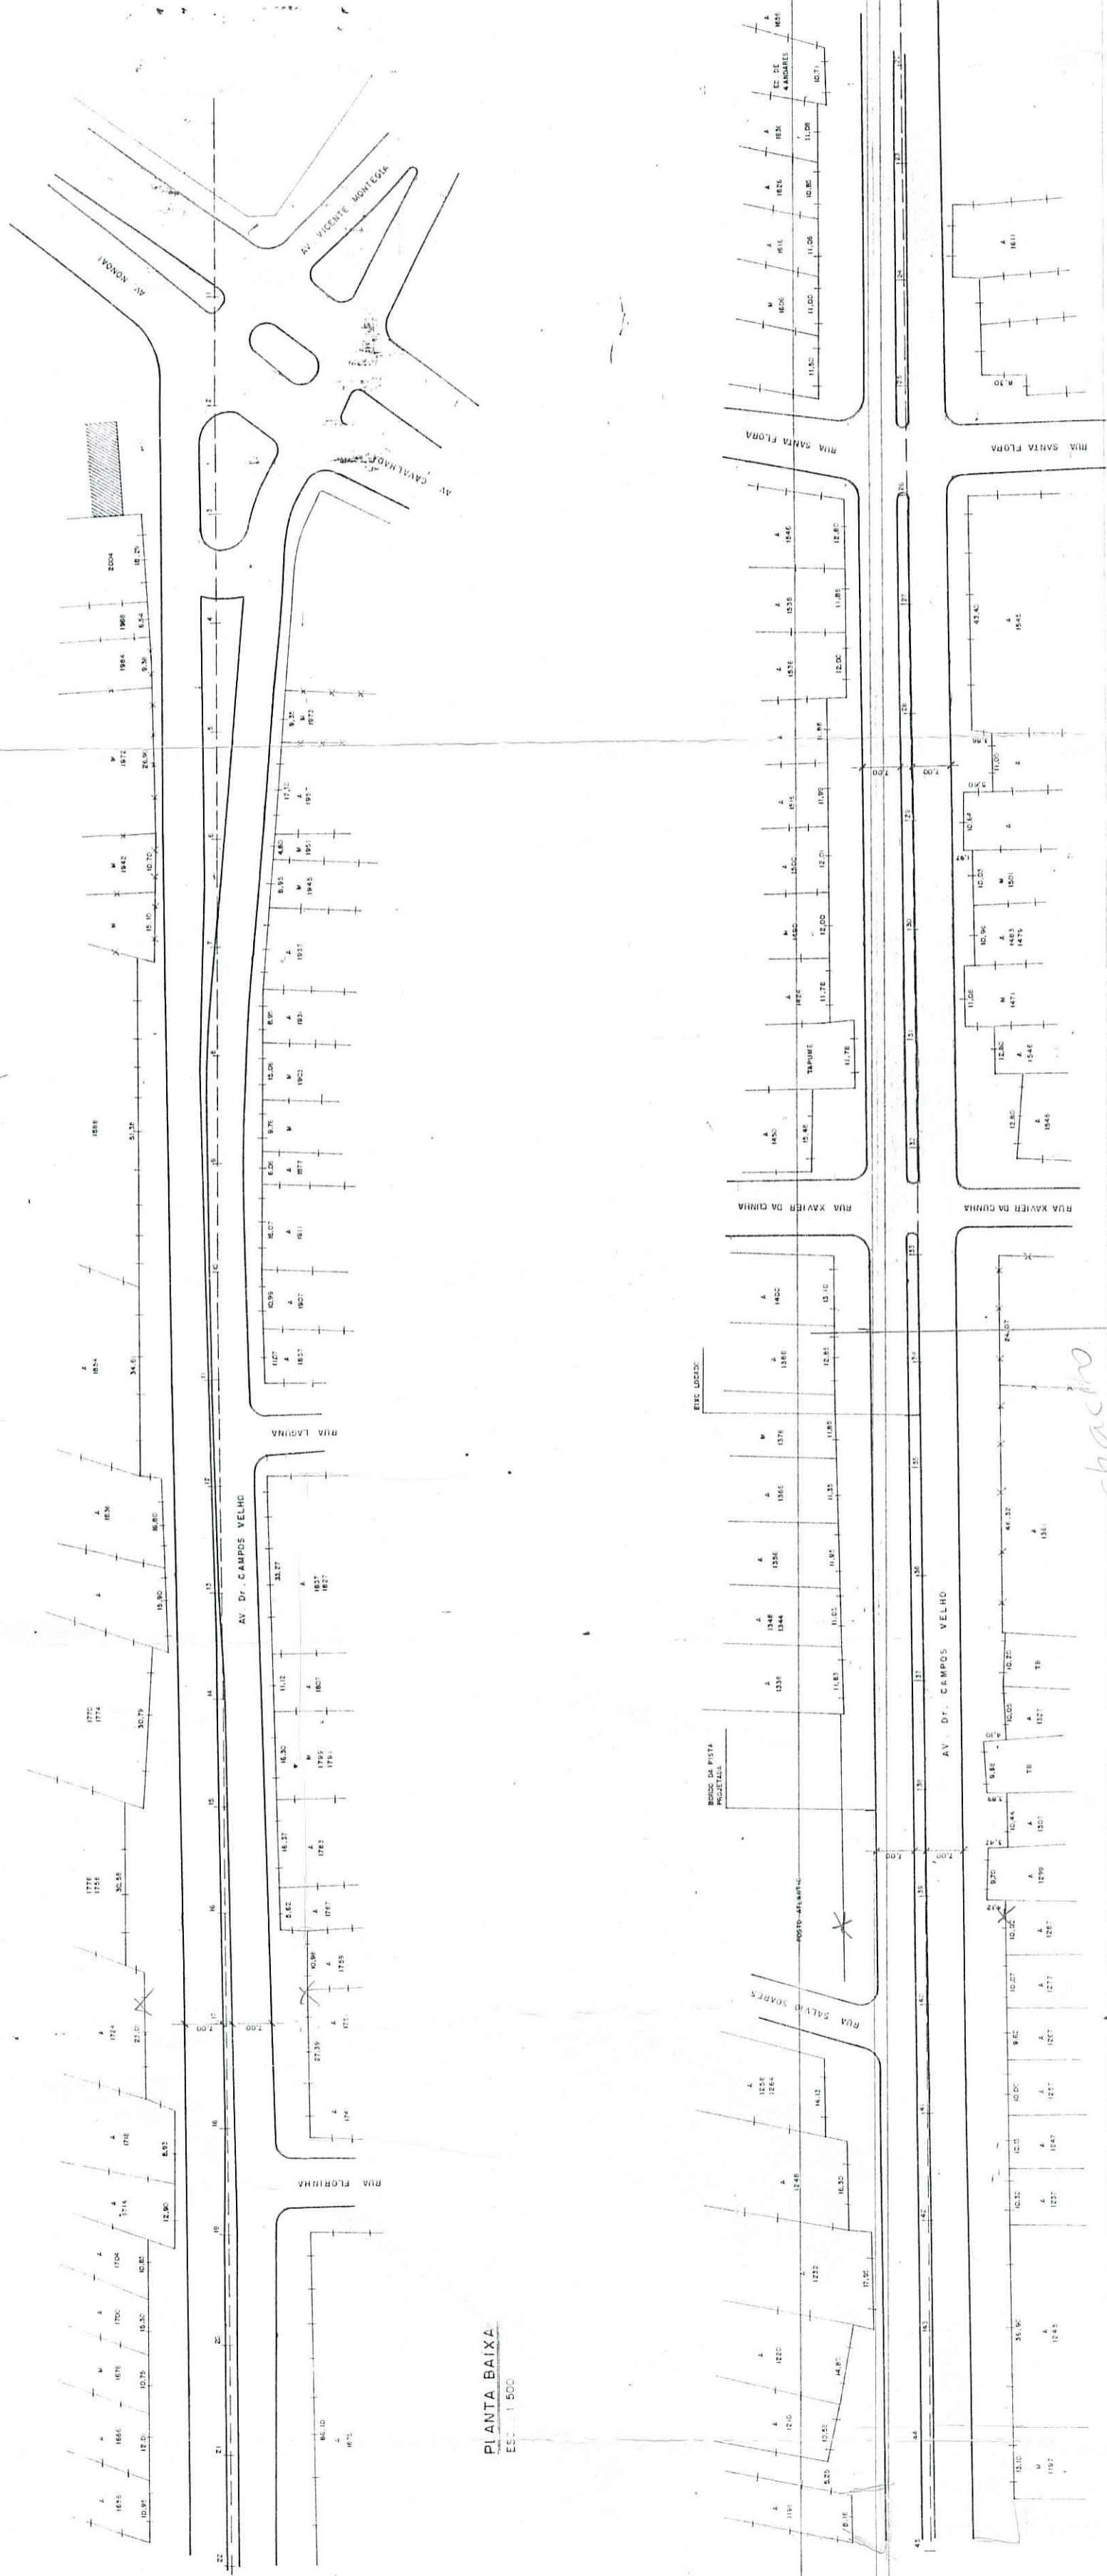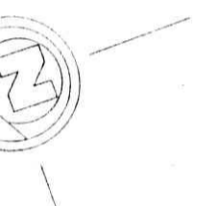


PLANTA BAIXA
 ESC. 1:500


PLANTA BAIXA
 ESC. 1:500

REGIÃO:	ASSINTE:	DESENHO:	INSTR:	DATA:
AV. DR. CAMPOS VELHO				
TRECHO DA ESTACA 0 A ESTACA 45				
PLANTA BAIXA				
ESCALA INDICADA				
3/26/63				

ESSE PLANO FOI
COPILADO DA
FICHA ANTIGA

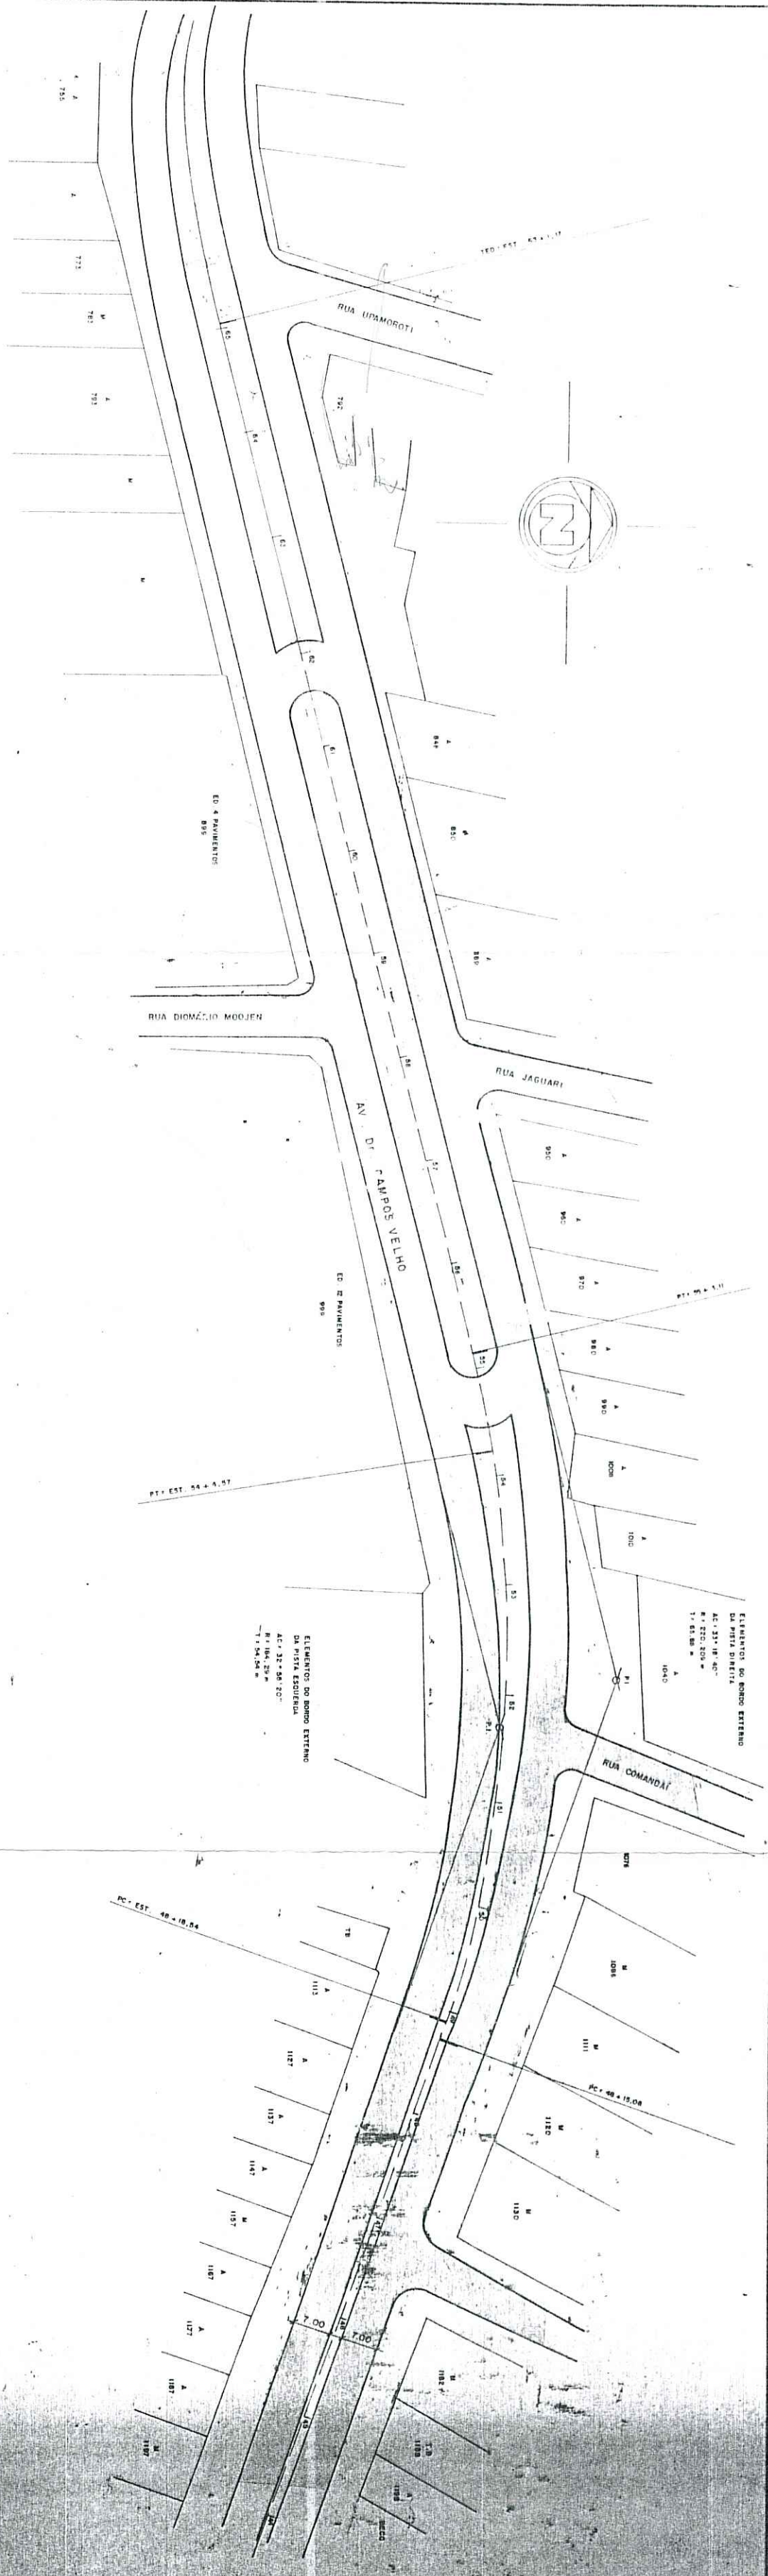

PLANTA BAIXA
ESCALA 1:500

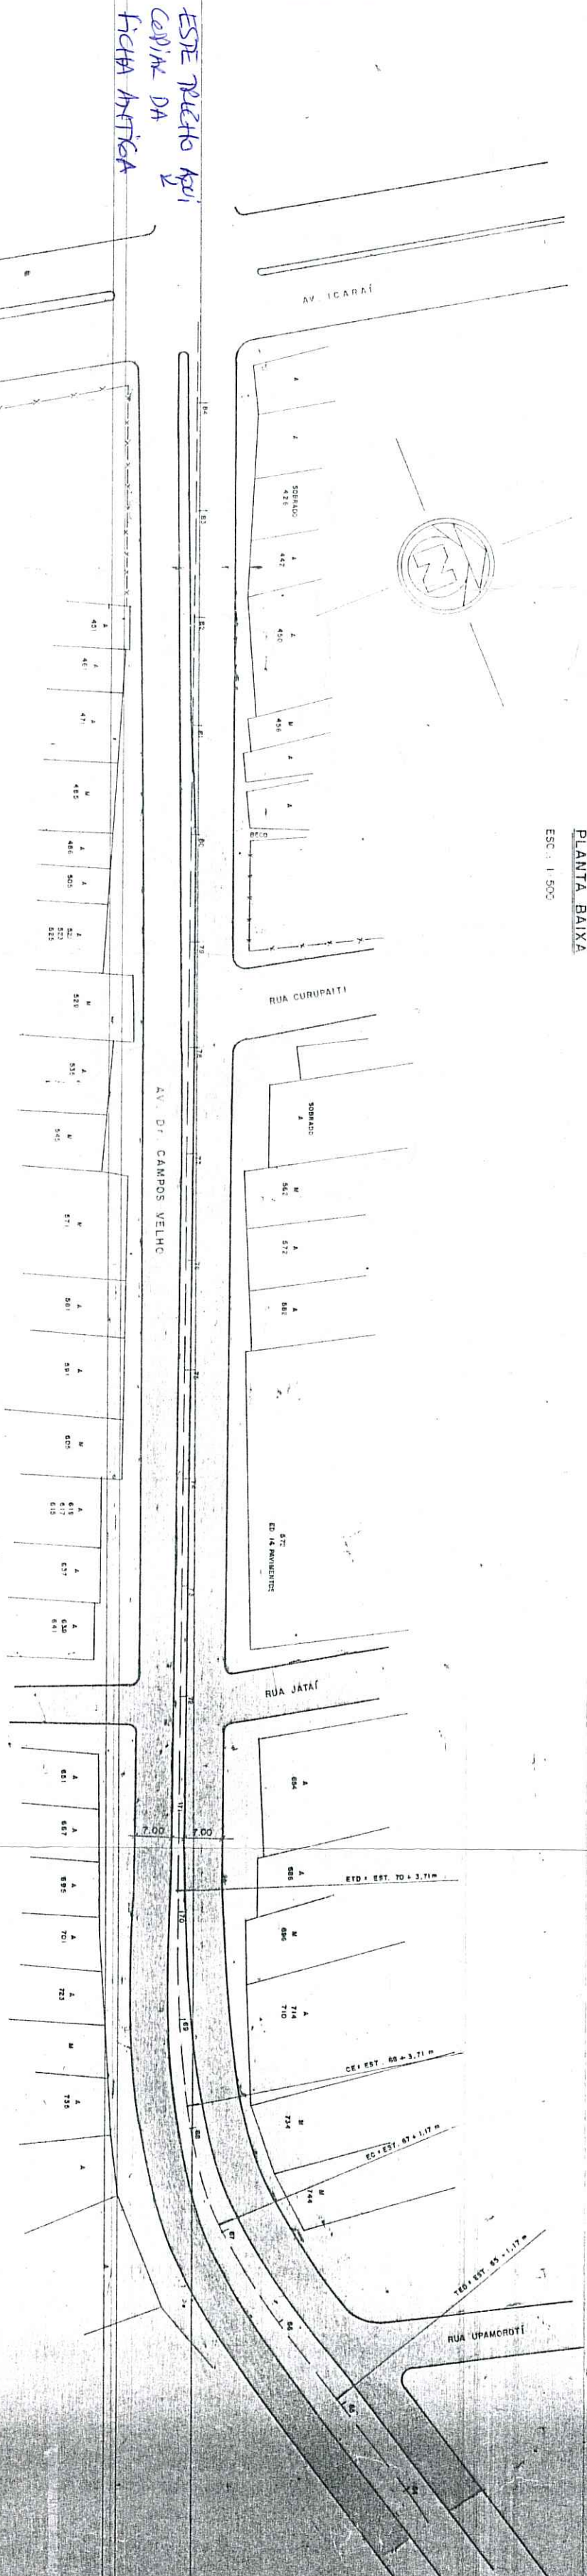

ELEMENTOS DA CURVA DE TRANSIÇÃO NO EIXO
AC = 30 - 45,34"
R = 87,488