




CORTE AA  
ESCALA 1:50

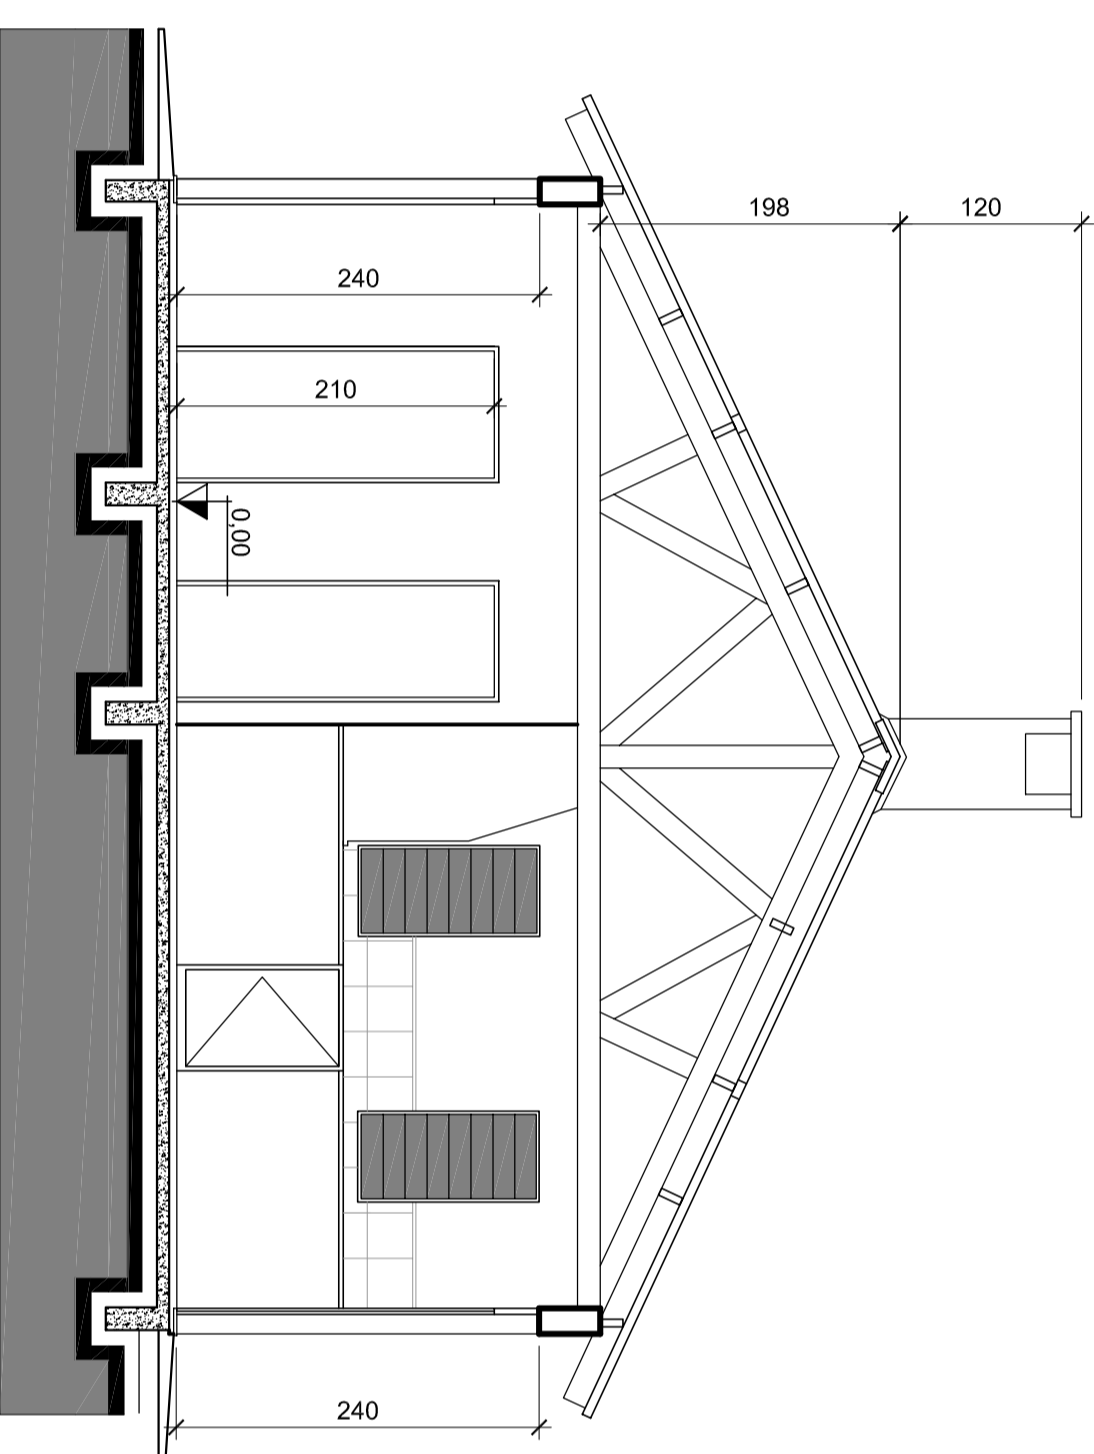


CORTE BB  
ESCALA 1:50

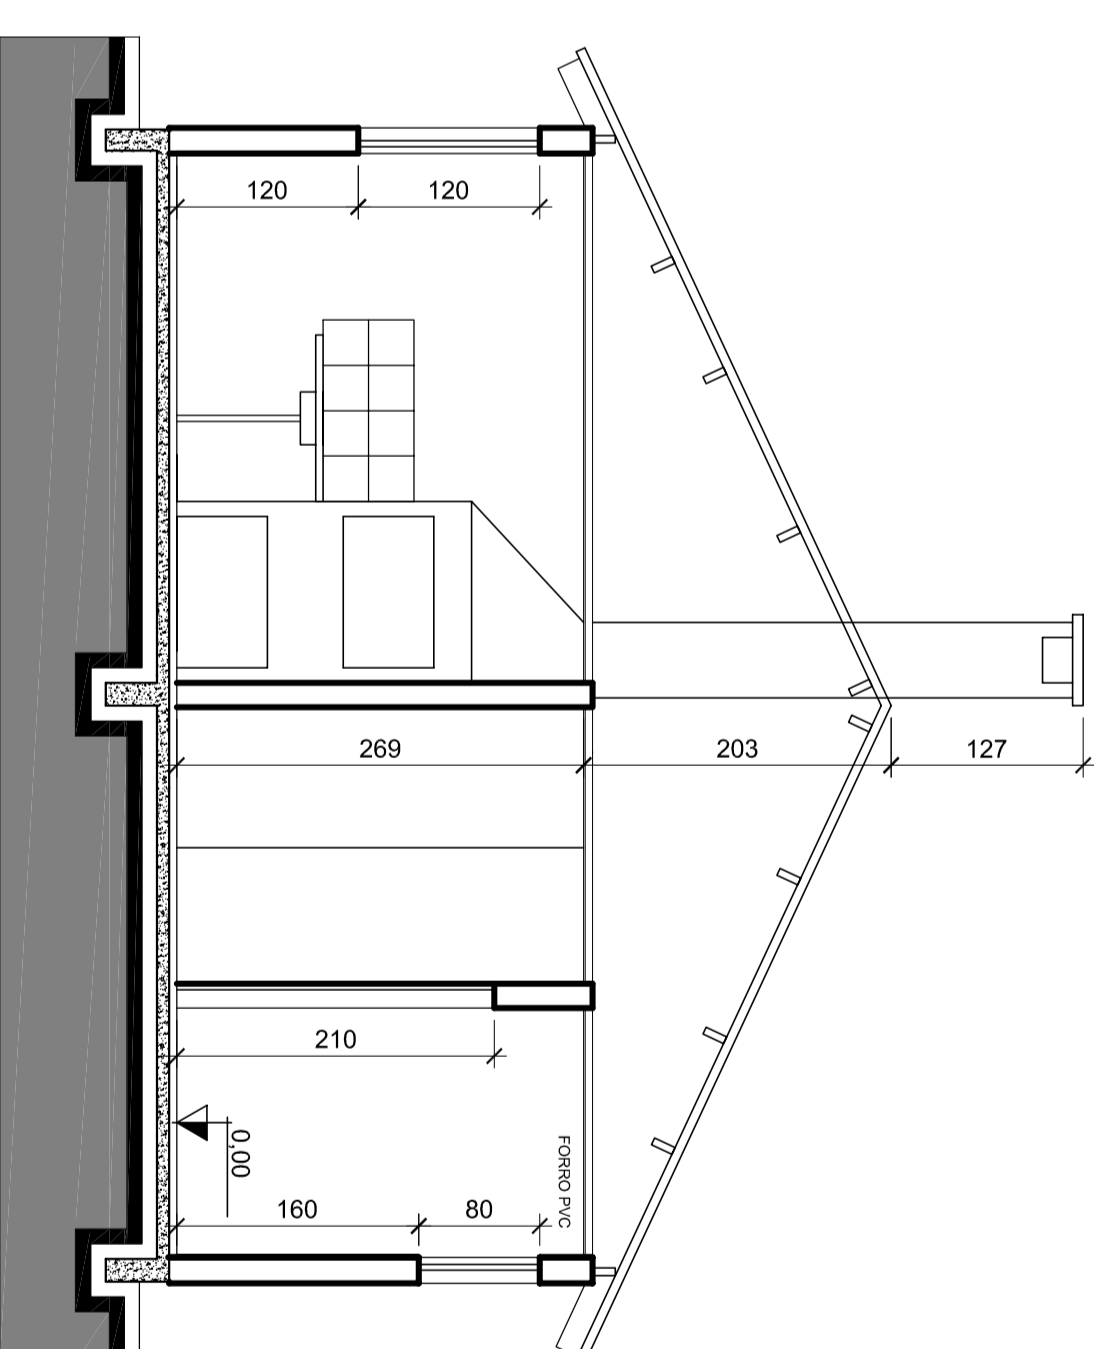

CORTE CC  
ESCALA 1:50

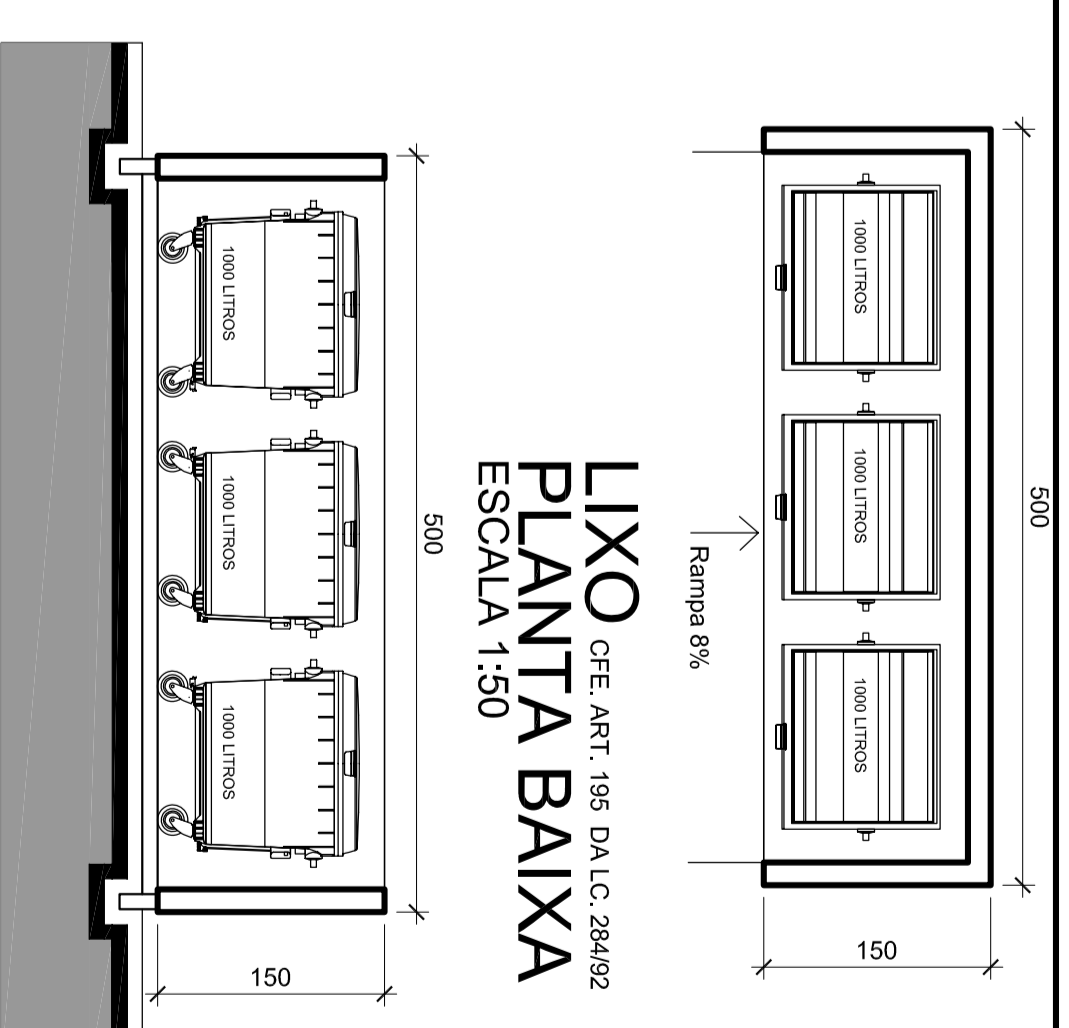

LIXO  
PLANTA BAIXA  
ESCALA 1:50

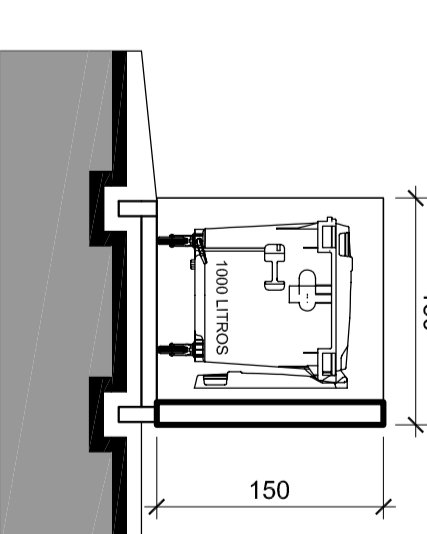

LIXO  
CORTE

LIXO  
VISTA FRONTAL

PROJETO PARA BARRACÃO PARA ALUGUELOS AVANÇADOS, CITE LONDRINE (ART. 22, LC. 94/99)  
DECLARADA OBRAS COMPLEMENTAR PROJETO ARQUITETÔNICO A ADMINISTRAÇÃO MUNICIPAL, VIGENTE  
DE 01/04/2016 ÀS 09:58:58



ARQUITETO: JULIANO T. MARINI - CREA/RS 011397 - E-3086-7548-RS/VA

CONDOMÍNIO VERTICAL HABITAÇÃO MULTIFAMILIAR DE INTERESSE SOCIAL  
ESTRAÇA, JOÃO ANTÔNIO SILVEIRA, 4880, LOMBA DO PINHEIRO-POA, RS

PROPRIETÁRIO: \_\_\_\_\_

PROJETO: ANO: JULIANO T. MARINI - CREA/RS 011397

EDIFICAÇÃO: \_\_\_\_\_

PROJETO ARQUITETÔNICO

ASSINATO: SALÃO DE FESTAS 01 e 02 - LIXO

PLANTAS BAIXAS e CORTES

07

PLANTA BAIXA  
ESCALA 1:50

PLANTA BAIXA  
ESCALA 1:50

