



PLANTA BAIXA
ESCALA: 1/250

EDIFÍCIO PRAÇA PARIS
N° 50


Pavimento	Espessura (cm)	
	Trincheira	Áreas
Asfalto	10,00	100,00
Concreto	4,00	150,00
Áreas	3,00	100,00

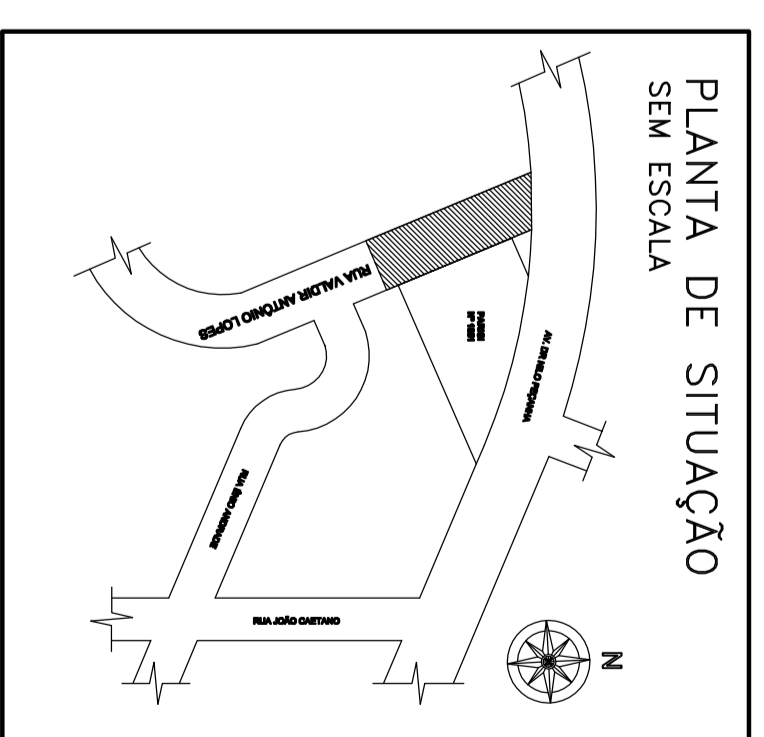


PLANTA DE SITUAÇÃO
SEM ESCALA

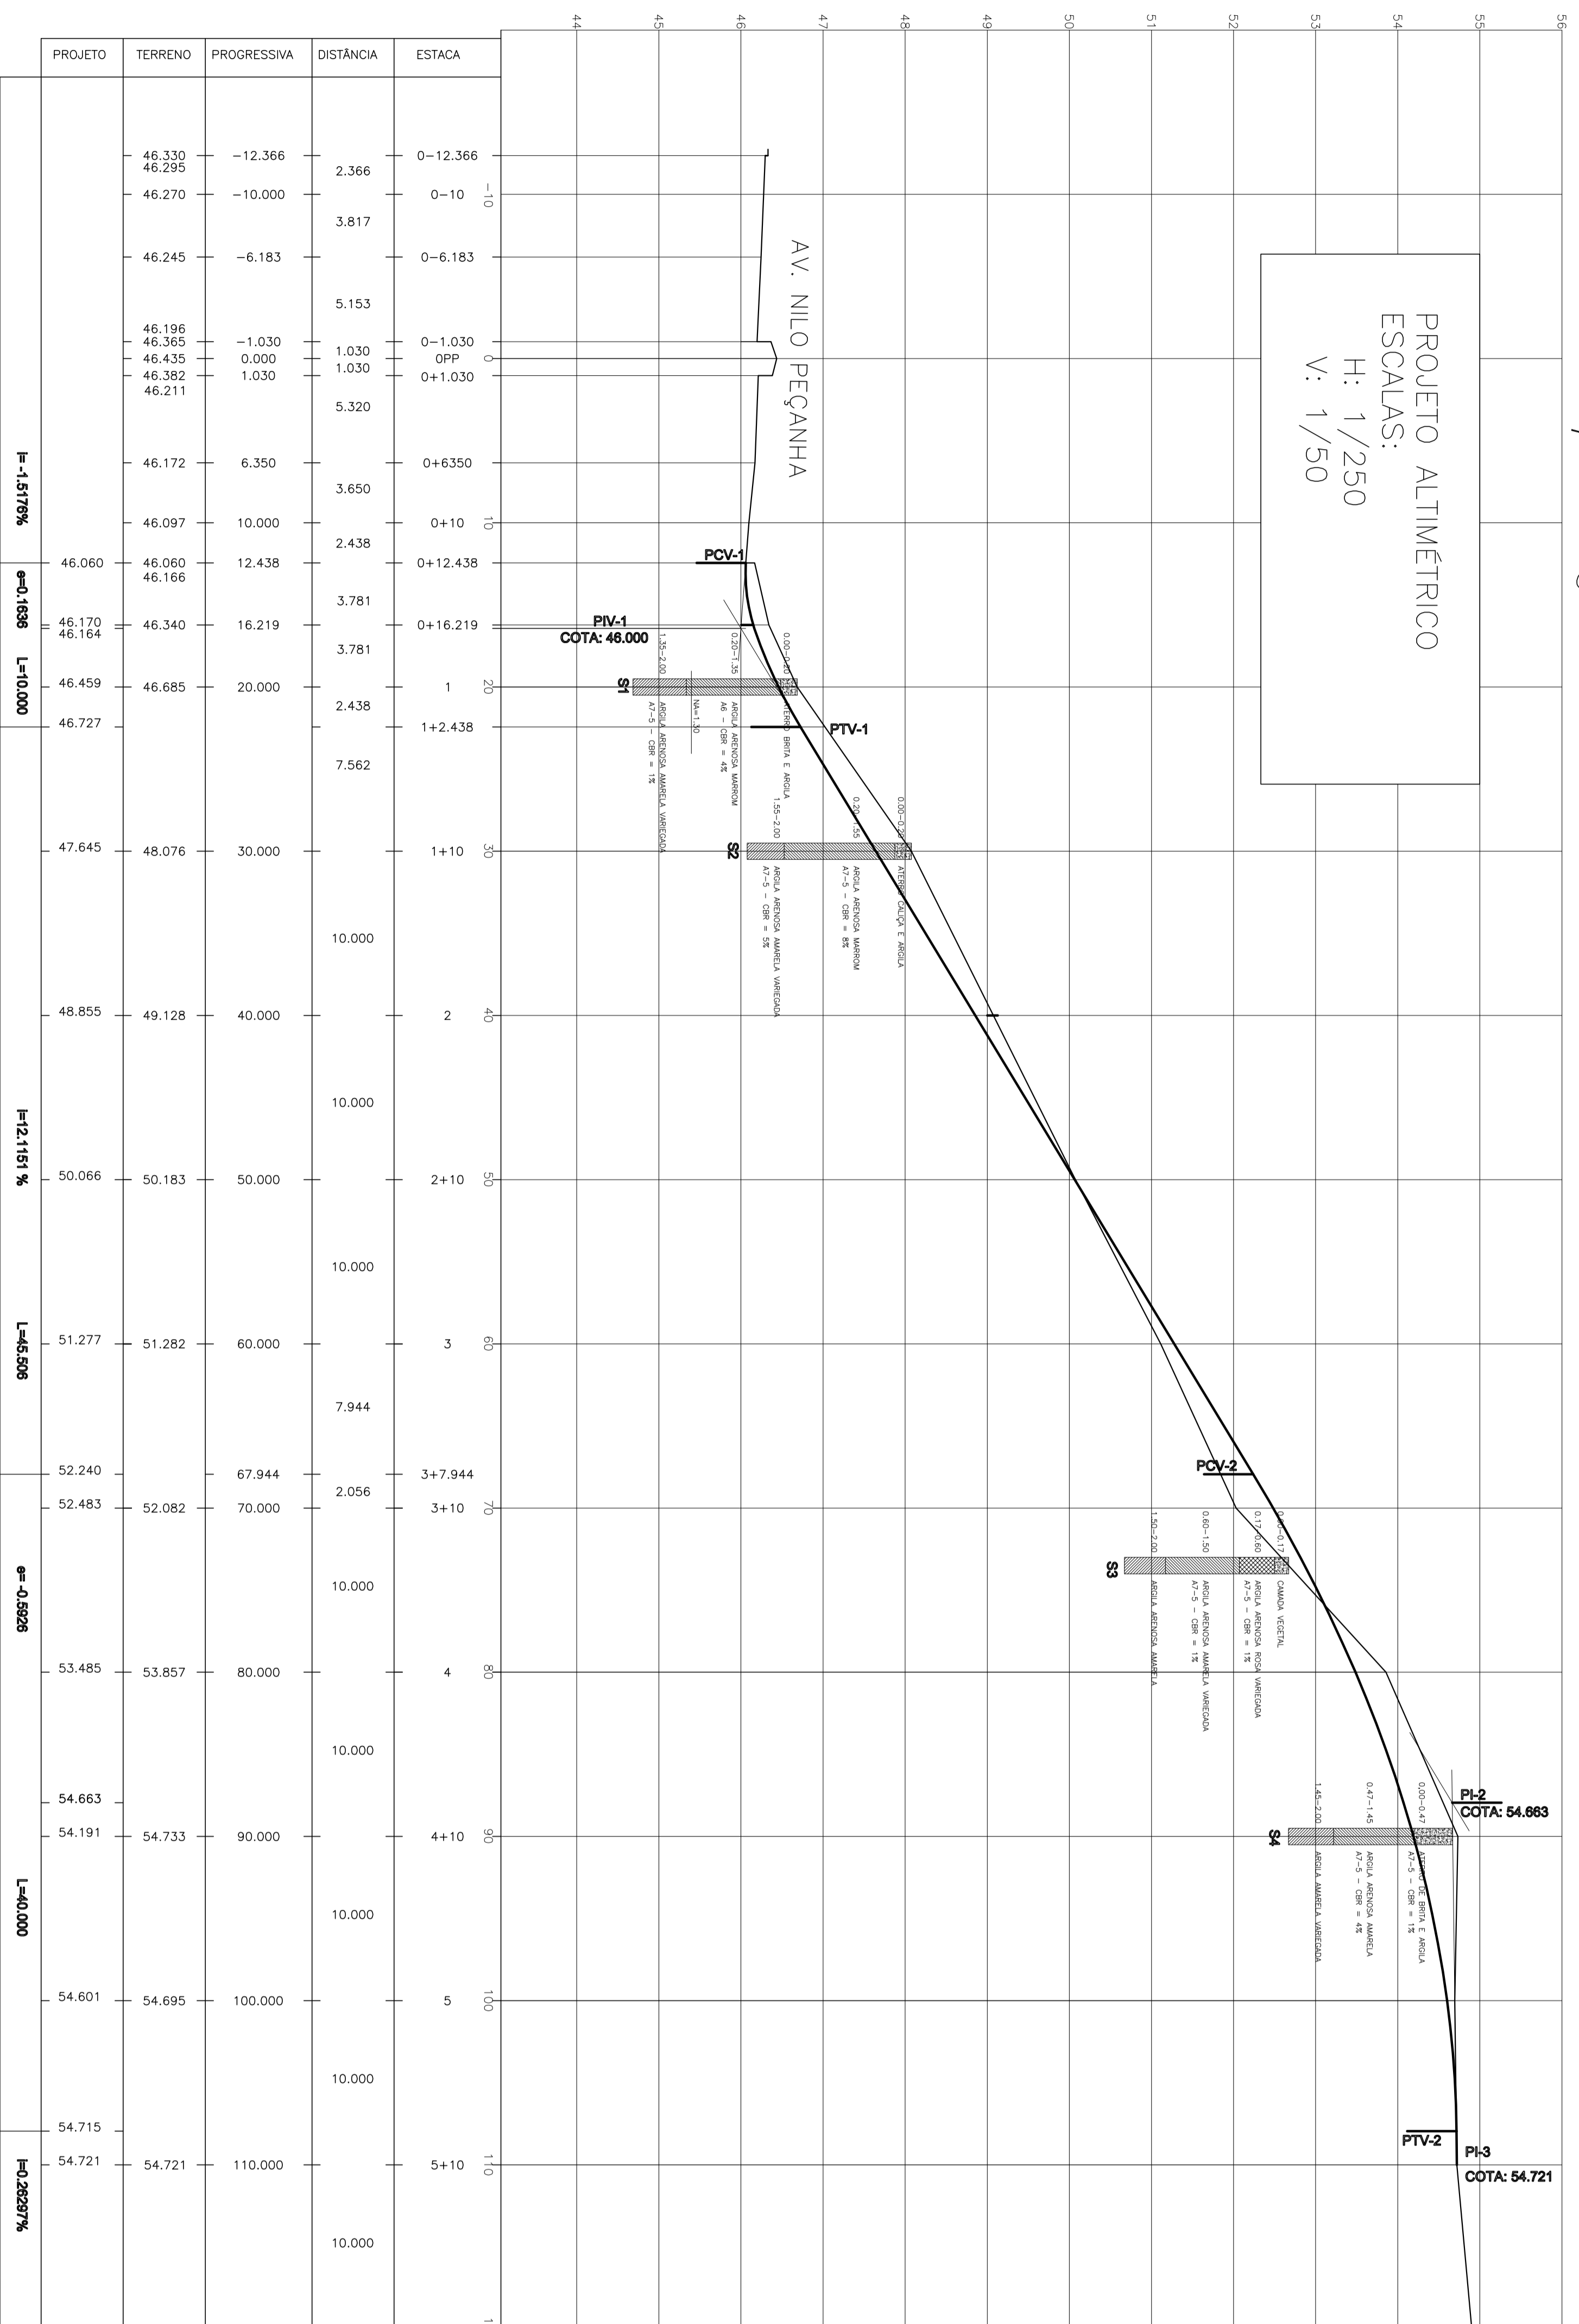

PROJETO ALTIMÉTRICO
ESCALAS:
H: 1/250
V: 1/50

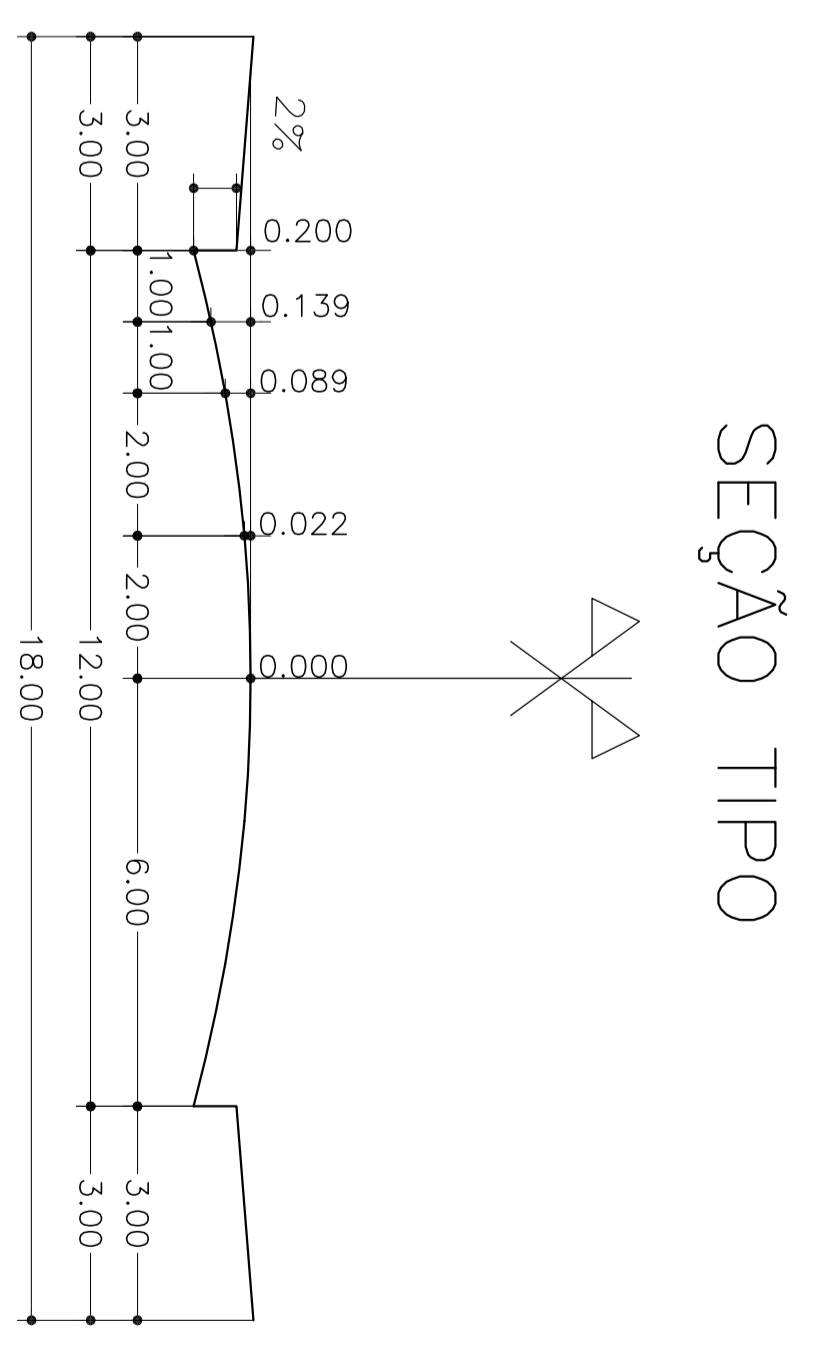

SEÇÃO TIPO

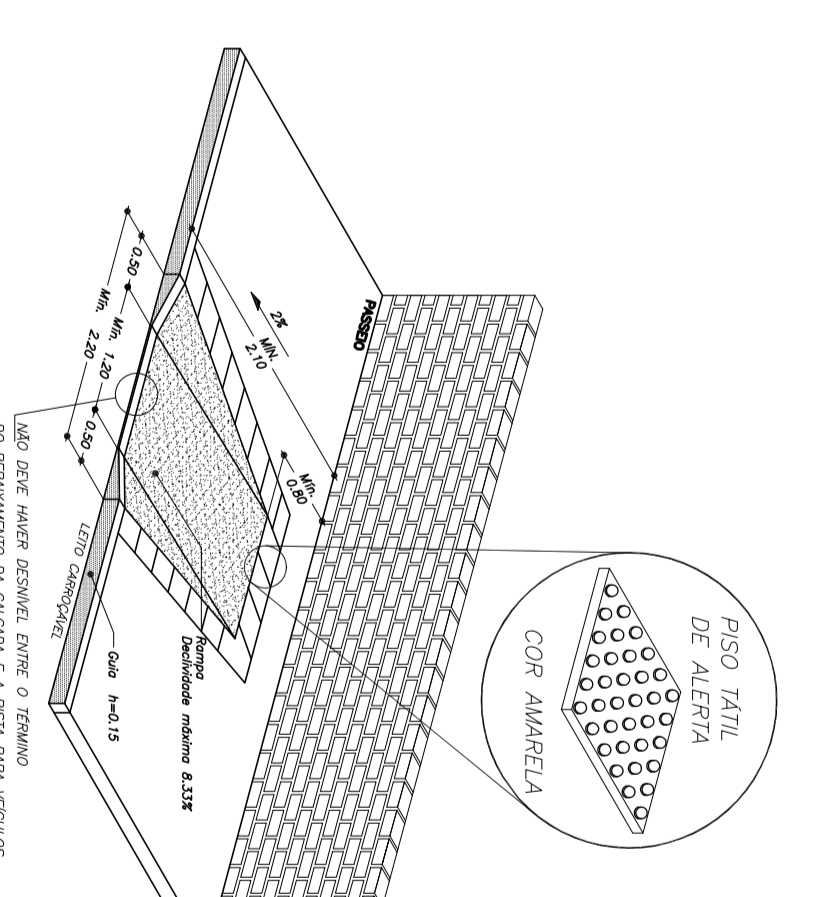

COORDENADAS ESTACAS

ESTACA	ELEV. (m)	COORDENADA X (m)	COORDENADA Y (m)
0+00	46.330	182025.000	182025.000
0+10	46.270	182025.000	182025.000
0+20	46.245	182025.000	182025.000
0+30	46.106	182025.000	182025.000
0+40	46.355	182025.000	182025.000
0+50	46.435	182025.000	182025.000
0+60	46.382	182025.000	182025.000
0+70	46.211	182025.000	182025.000
0+80	46.172	182025.000	182025.000
0+90	46.097	182025.000	182025.000
1+00	46.060	182025.000	182025.000
1+10	46.170	182025.000	182025.000
1+20	46.164	182025.000	182025.000
1+30	46.459	182025.000	182025.000
1+40	46.727	182025.000	182025.000
1+50	47.645	182025.000	182025.000
1+60	48.855	182025.000	182025.000
1+70	50.066	182025.000	182025.000
1+80	51.277	182025.000	182025.000
1+90	52.240	182025.000	182025.000
2+00	52.483	182025.000	182025.000
2+10	53.485	182025.000	182025.000
2+20	54.663	182025.000	182025.000
2+30	54.919	182025.000	182025.000
2+40	54.601	182025.000	182025.000
2+50	54.715	182025.000	182025.000
2+60	54.721	182025.000	182025.000
2+70	54.901	182025.000	182025.000

CONVENÇÕES

Simbolo	Descrição
[Symbol]	Alinhamento horizontal
[Symbol]	Alinhamento vertical
[Symbol]	Curva horizontal
[Symbol]	Curva vertical
[Symbol]	Passagem de nível
[Symbol]	Declividade
[Symbol]	Limite de terreno
[Symbol]	Limite de projeto
[Symbol]	Limite de obra
[Symbol]	Limite de propriedade
[Symbol]	Limite de loteamento
[Symbol]	Limite de lote
[Symbol]	Limite de rua
[Symbol]	Limite de calçada
[Symbol]	Limite de passeio público
[Symbol]	Limite de faixa de domínio
[Symbol]	Limite de área de preservação ambiental
[Symbol]	Limite de área de proteção ambiental
[Symbol]	Limite de área de interesse social
[Symbol]	Limite de área de interesse cultural
[Symbol]	Limite de área de interesse turístico
[Symbol]	Limite de área de interesse histórico
[Symbol]	Limite de área de interesse científico
[Symbol]	Limite de área de interesse artístico
[Symbol]	Limite de área de interesse religioso
[Symbol]	Limite de área de interesse social, cultural, turístico, histórico, científico, artístico, religioso

OBSERVAÇÕES

- REFERÊNCIA PLANIMÉTRICA: 230921 - RUA 659 - COORDENADA (182025,00; 182025,00)
- REFERÊNCIA ALTIMÉTRICA: 230921 - RUA 659 - COTA (182025,00; 182025,00)
- DADOS ALTIMÉTRICOS: 230921 - RUA 659 - COTA (182025,00; 182025,00)
- DADOS ALTIMÉTRICOS: 230921 - RUA 659 - COTA (182025,00; 182025,00)
- DADOS ALTIMÉTRICOS: 230921 - RUA 659 - COTA (182025,00; 182025,00)

LEVANTAMENTO PLANIMÉTRICO

RESPONSÁVEL TÉCNICO: DR. JOSÉ CARLOS DE SOUZA

COMPONENTE TÉCNICO: CONSTRUÇÕES E INDÚSTRIAS S.A.

FISCAL DE PROJETO: DR. JOSÉ CARLOS DE SOUZA

DIRETOR DE PROJETOS VAREZ: ENG. EDUARDO DE SOUZA

SCHEMATA: WALTER ALEXANDRE DE SOUZA

SADP: 3205.TREX.0001.IMP.RB 01/10/2008

REVISÕES ASSINATO DESENHO VISTO DATA

RUA VALDIR ANTONIO LOPES

PROJETO PLANIMÉTRICO - PLANTA BAIXA E PERÍMETRO LONGITUDINAL

ESCALAS: H: 1/250 V: 1/50

DPF: UNIC: 002.289888.003.00000

LEV

PREFEITURA MUNICIPAL DE PORTO ALEGRE

ESCRITÓRIO MUNICIPAL DE PROJETOS E OBRAS