


SUBUNIDADE 1 SUBUNIDADE 2

SUBUNIDADE 1 SUBUNIDADE 2

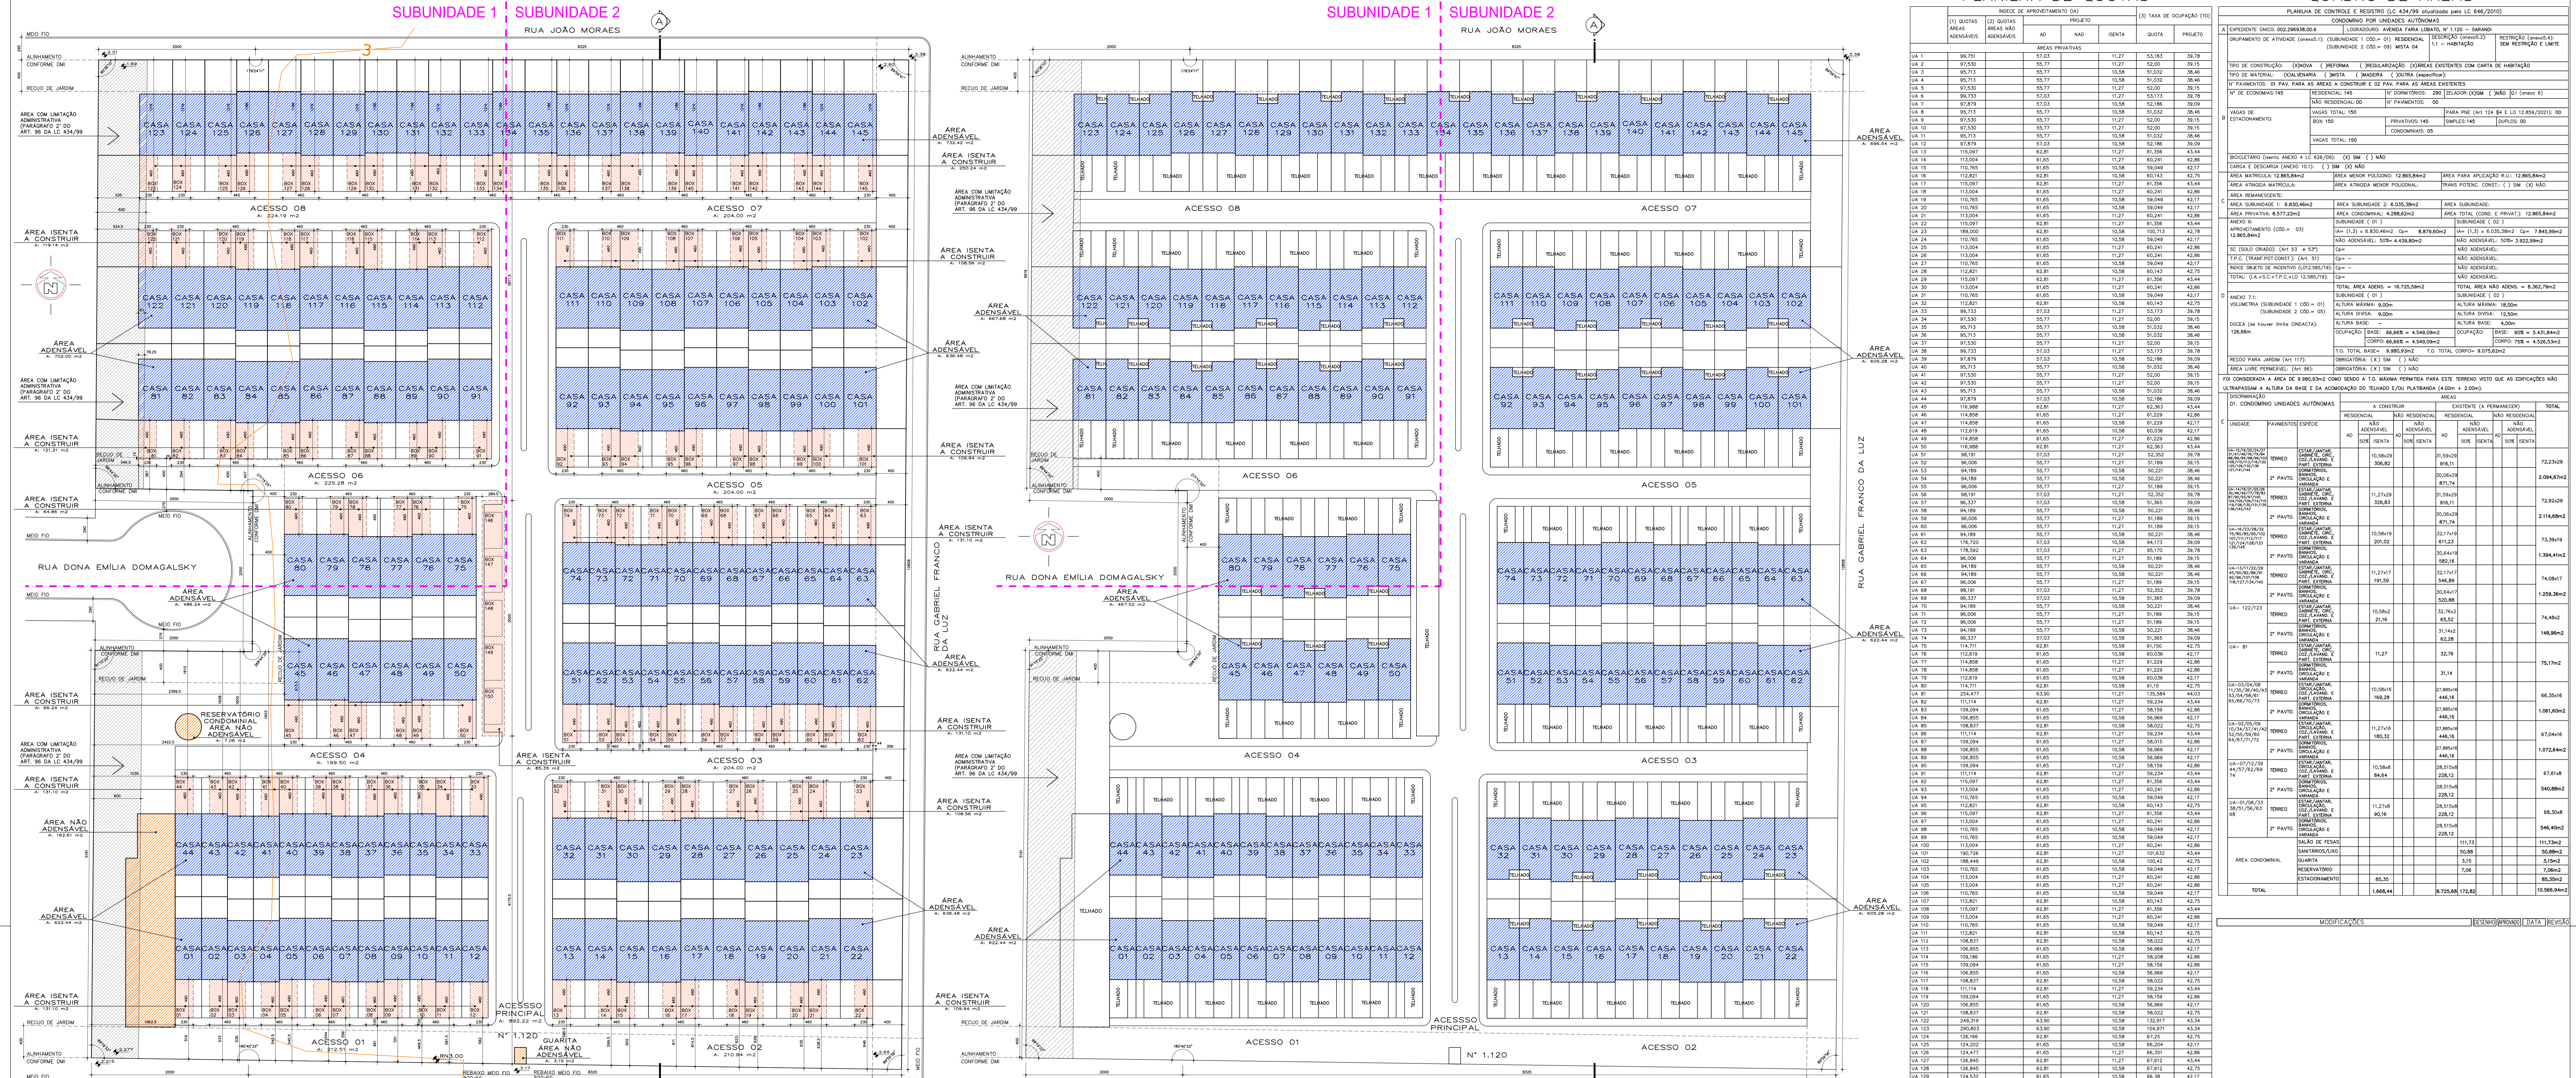

PLANILHA DE QUOTAS

(1) QUOTAS (2) QUOTAS ÁREAS NÃO ADENSÁVEIS	PROJETO			QUOTA	PROJETO
	AD	NÃO	ISENTA		
UA 1	95.753	57.000	11.277	53.583	36.792
<b>TOTAL</b>	<b>16.725,58</b>	<b>8.262,79</b>	<b>8.725,68</b>	<b>1.688,44</b>	<b>6.505,00</b>


QUADRO DE ÁREAS

RESIDENCIAL	NÃO RESIDENCIAL	EXISTENTE (A PERMANECER)	TOTAL
11 - HABITAÇÃO			
11 - HABITAÇÃO			
11 - HABITAÇÃO			
<b>TOTAL</b>	<b>8.262,79</b>	<b>8.725,68</b>	<b>16.988,47</b>


DECLARAÇÕES:  
 - DECLARO, SOB PENAS DA LEI, DE QUE O PROJETO ATENDE AS DISPOSIÇÕES EXIGIDAS PELA LEGISLAÇÃO.  
 - DECLARO O PROJETO ATENDE AS QUESTÕES RELATIVAS A ACESSIBILIDADE CONFORME LEI FEDERAL N° 13.148/15 E L.C. 678/11.  
 - DECLARO O PASSEIO ATENDE O DECRETO 17302/11 E RESOLUÇÃO COMAM 05/2006.

- NÃO HÁ VAGAS NO RECUDO DE JARDIM.  
 - NÃO HÁ EQUIPAMENTOS URBANOS NO PASSEIO.  
 - O PORTÃO NÃO SE PROJETARÁ SOBRE O PASSEIO.  
 - NÃO HÁ INTERVENÇÃO NA VEGTAÇÃO EXISTENTE NO TERRENO/PASSEIO.  
 - NÃO HÁ INCIDÊNCIA DE APP NO TERRENO.  
 - NÃO HÁ COLETOR DE FUNDO E ÁREA NÃO EDIFICÁVEL NO TERRENO.  
 - NÃO HÁ VÃO PARA A DIVISA A MENOS DE 1,50m.  
 - DECLARO QUE O PROJETO ATENDE A LC 284/92 (CÓDIGO DE EDIFICAÇÕES).  
 - DECLARO QUE SERÃO ATENDIDOS OS DECRETOS 18.481/2013 E 20.368/19 (RESÍDUOS DA CONSTRUÇÃO CIVIL).  
 - DECLARO QUE A ALP ATENDE O ART. 96 DO PDUA.


PLANTA DE LOCALIZAÇÃO Escala 1/250

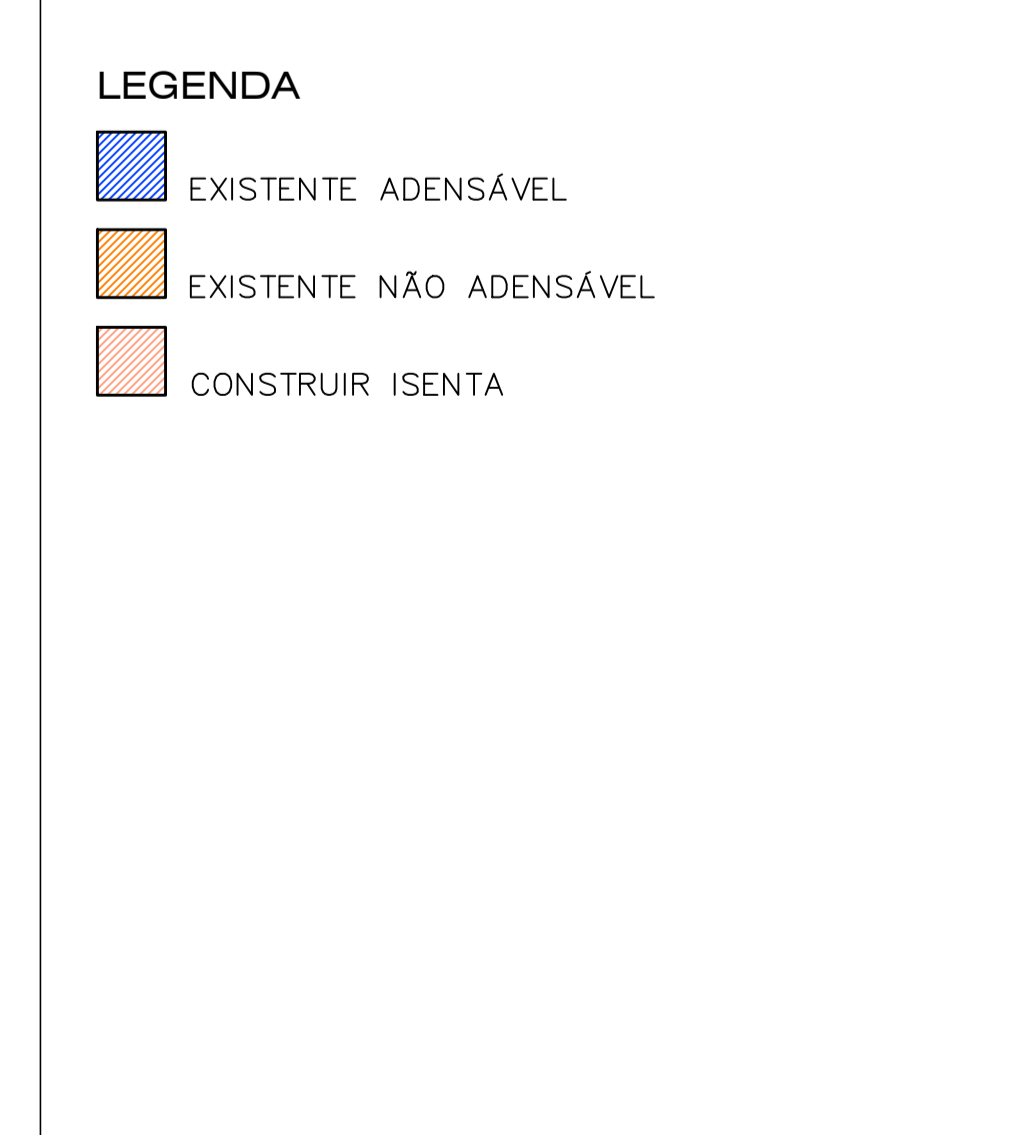

PLANTA DE SITUAÇÃO Escala 1/1000

 

PLANTA BAIXA 2º PAVTO. - NÍVEL + 2.50m Escala 1/250

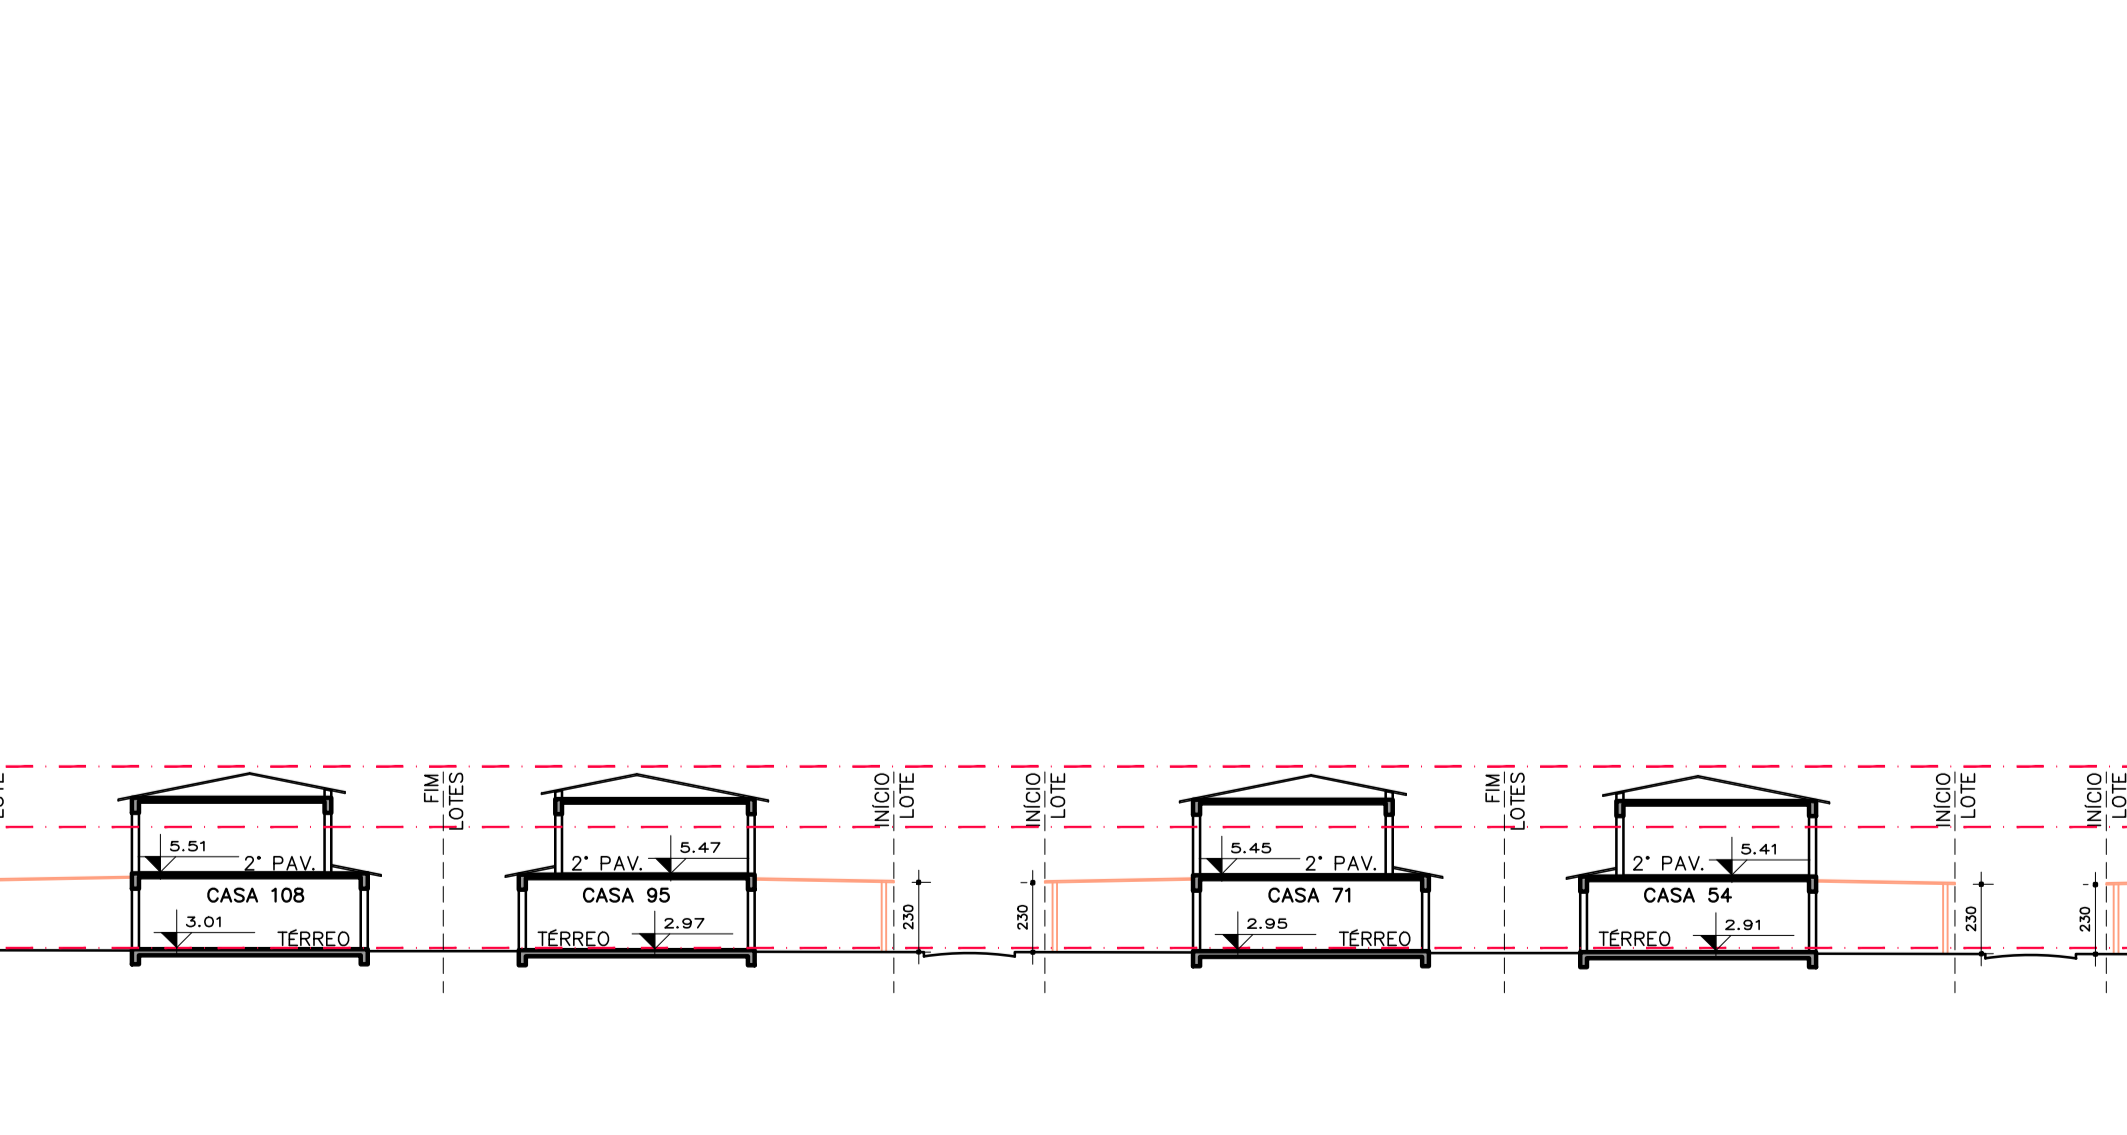

CORTE AA Escala 1/250



Prefeitura de Porto Alegre  
 SUZIANE FRAGA LAGO: 4610535068  
 E.U.: 002.299398.00.6 SEI: 22.0.00012673-7  
 UAP: CE: DEL. APPROVADO E LICENCIADO  
 2023-08-16 13:31:59



PROPRIETÁRIO	CONDOMÍNIO RESIDENCIAL PONTAL DE ACAPULCO	RESPONSÁVEL TÉCNICO	SITUAÇÃO, LOCALIZAÇÃO, QUADRO DE ÁREAS, PLANTAS BAIXAS E CORTE
ARQUITETO	ANTÔNIO CARLOS B. N. DA SILVA - CAUR/RS 41664-6	PROJETADE	ANTÔNIO
DATA	04/09/2023	DESCRIÇÃO	AMPLIAÇÃO
CONF. IND.		PRANCHA	01/07
CURTURAS - FÁBRICA LOBATO-ROSE	04/09/2023		