


CORTE ESQUEMÁTICO AA  
Escala 1/500


RUA 2505

RUA 2505

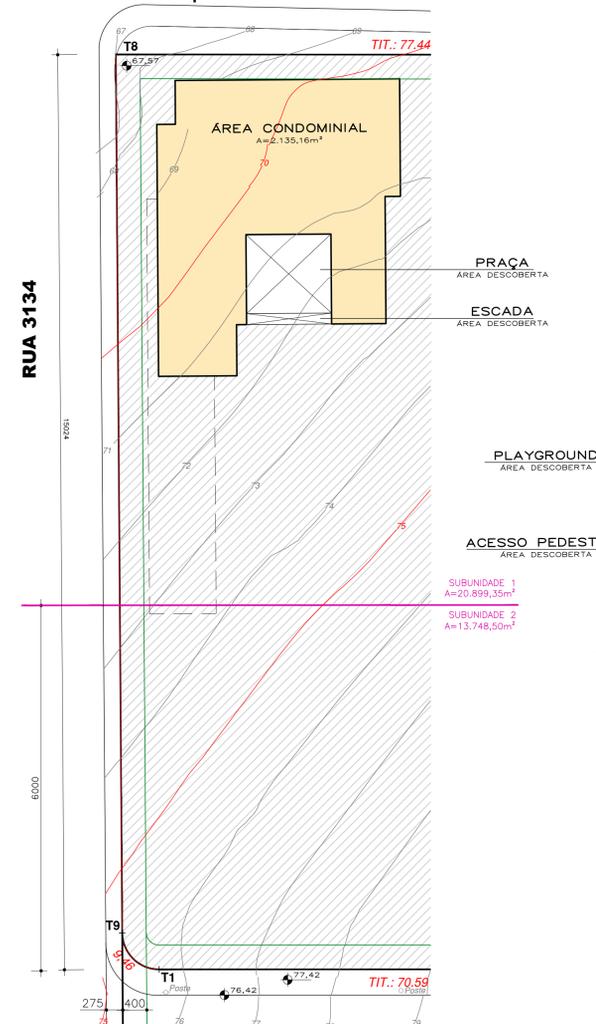

RUA PROFESSOR CRISTIANO FISCHER

PLANTA BAIXA SUBSOLO  
Escala 1/500

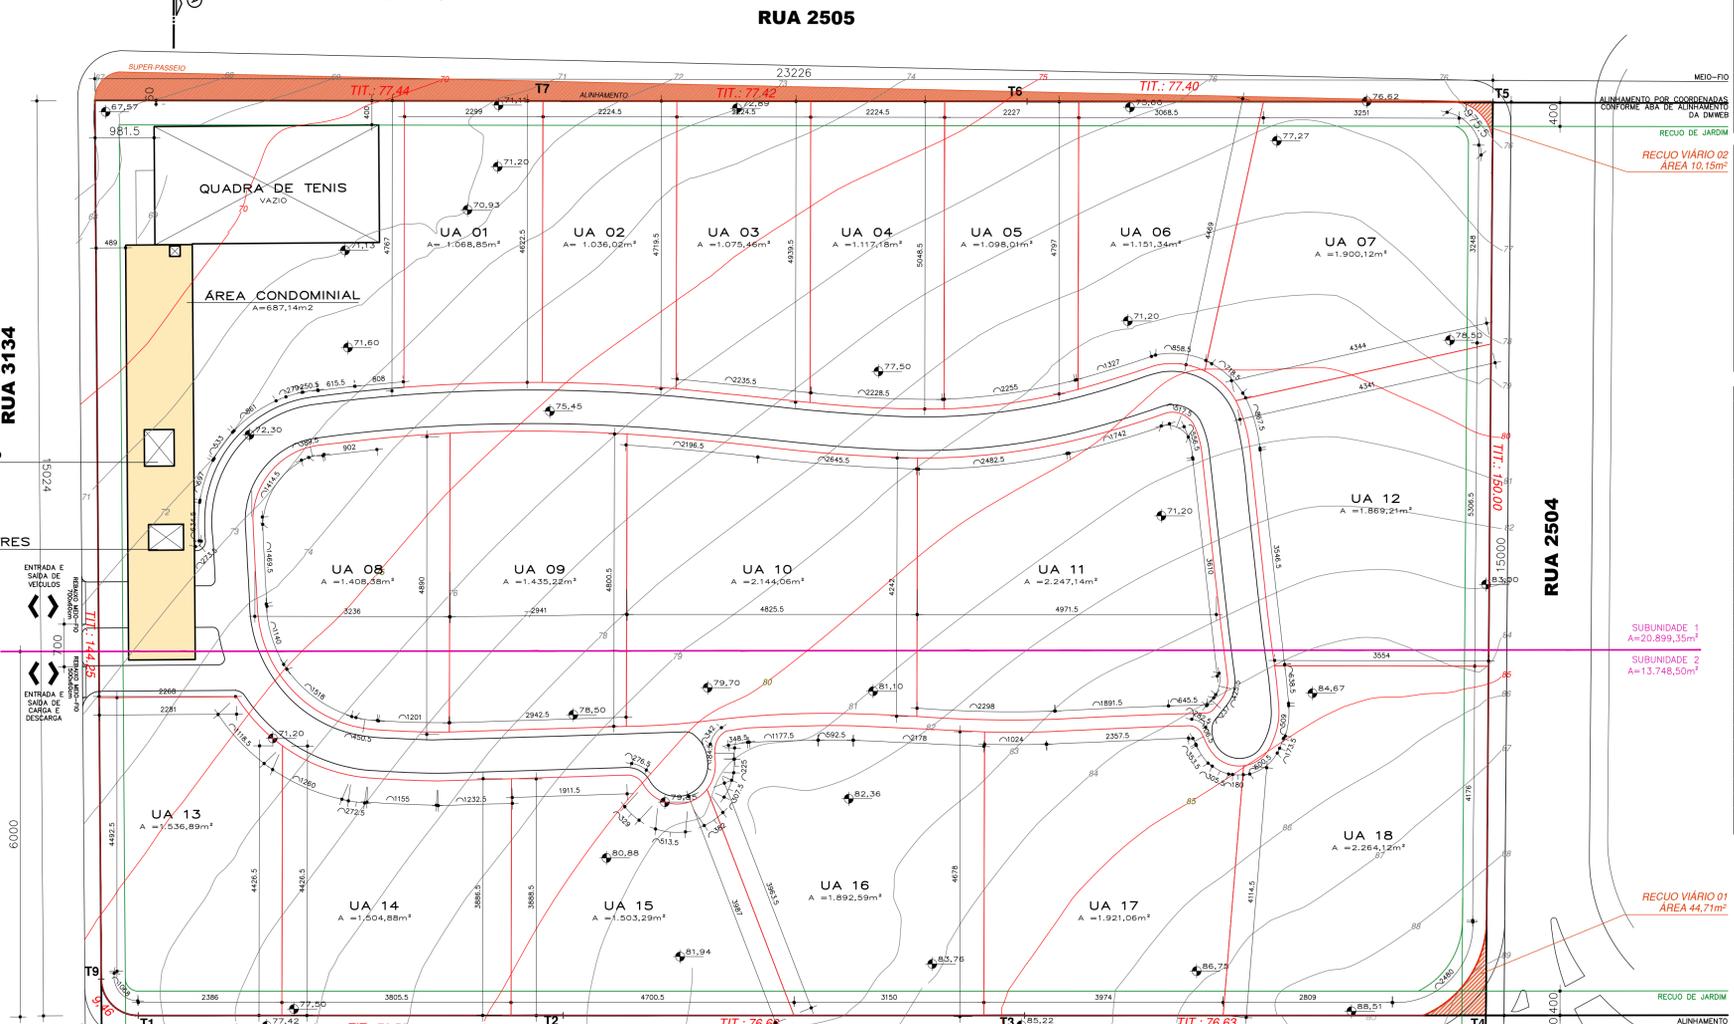

RUA PROFESSOR CRISTIANO FISCHER

PLANTA DE LOCALIZAÇÃO | PAVIMENTO TÉRREO  
Escala 1/500

PLANILHA DE CONTROLE E REGISTRO (LC 434 | 99 ATUALIZADA PELA LC 646 | 2010)

A		LOGRADOURO RUA PROFESSOR CRISTIANO FISCHER, 661	
DESCRIÇÃO DE TIPO DE UNIDADE (1)	DESCRIÇÃO (ANEXO 2) (1 - HABITAÇÃO)   CONDOMÍNIO POR UNIDADES AUTÔNOMAS	RESTRIÇÃO (ANEXO 1-6) NÃO	
TIPO DE CONSTRUÇÃO (1) (NOVA) (1) (REFORMA) (1) (REGULARIZAÇÃO)			
MATERIAL DE CONSTRUÇÃO (1) (ALVENARIA) (1) (MATA) (1) (MADERA) (1) (OUTRA) (especificar):			
Nº ECONOMIA: 18	RESIDENCIAL: 18	Nº QUANTIDADE: ---	ZELADOR: NÃO
Nº QUANTIDADE: ---	Nº QUANTIDADE: ---	Nº QUANTIDADE: ---	QUANTIDADE: 75m²
VAGAS DE ESTACIONAMENTO: RESIDENC: ---	RESIDENC: ---	RESIDENC: ---	RESIDENC: 389
CARGA E DESCARGA (ANEXO 10) (1)	RESIDENC: ---	RESIDENC: ---	RESIDENC: ---
BICICLETÁRIO (ANEXO 4 LC 62/07)	RESIDENC: ---	RESIDENC: ---	RESIDENC: ---
C		ÁREA PARA APLICAÇÃO R.U.: 38.647,85m²	
D		ÁREA ATINGIDA MENOR POLÍGONO: ---	
E		ÁREA SUBSTANDE (01): 20.899,35m²	
F		ÁREA SUBSTANDE (02): 13.748,50m²	
G		ÁREA SUBSTANDE (03): 13.748,50m²	
H		ÁREA SUBSTANDE (04): 13.748,50m²	
I		ÁREA SUBSTANDE (05): 13.748,50m²	
J		ÁREA SUBSTANDE (06): 13.748,50m²	
K		ÁREA SUBSTANDE (07): 13.748,50m²	
L		ÁREA SUBSTANDE (08): 13.748,50m²	
M		ÁREA SUBSTANDE (09): 13.748,50m²	
N		ÁREA SUBSTANDE (10): 13.748,50m²	
O		ÁREA SUBSTANDE (11): 13.748,50m²	
P		ÁREA SUBSTANDE (12): 13.748,50m²	
Q		ÁREA SUBSTANDE (13): 13.748,50m²	
R		ÁREA SUBSTANDE (14): 13.748,50m²	
S		ÁREA SUBSTANDE (15): 13.748,50m²	
T		ÁREA SUBSTANDE (16): 13.748,50m²	
U		ÁREA SUBSTANDE (17): 13.748,50m²	
V		ÁREA SUBSTANDE (18): 13.748,50m²	
W		ÁREA SUBSTANDE (19): 13.748,50m²	
X		ÁREA SUBSTANDE (20): 13.748,50m²	
Y		ÁREA SUBSTANDE (21): 13.748,50m²	
Z		ÁREA SUBSTANDE (22): 13.748,50m²	
AA		ÁREA SUBSTANDE (23): 13.748,50m²	
AB		ÁREA SUBSTANDE (24): 13.748,50m²	
AC		ÁREA SUBSTANDE (25): 13.748,50m²	
AD		ÁREA SUBSTANDE (26): 13.748,50m²	
AE		ÁREA SUBSTANDE (27): 13.748,50m²	
AF		ÁREA SUBSTANDE (28): 13.748,50m²	
AG		ÁREA SUBSTANDE (29): 13.748,50m²	
AH		ÁREA SUBSTANDE (30): 13.748,50m²	
AI		ÁREA SUBSTANDE (31): 13.748,50m²	
AJ		ÁREA SUBSTANDE (32): 13.748,50m²	
AK		ÁREA SUBSTANDE (33): 13.748,50m²	
AL		ÁREA SUBSTANDE (34): 13.748,50m²	
AM		ÁREA SUBSTANDE (35): 13.748,50m²	
AN		ÁREA SUBSTANDE (36): 13.748,50m²	
AO		ÁREA SUBSTANDE (37): 13.748,50m²	
AP		ÁREA SUBSTANDE (38): 13.748,50m²	
AQ		ÁREA SUBSTANDE (39): 13.748,50m²	
AR		ÁREA SUBSTANDE (40): 13.748,50m²	
CK		ÁREA SUBSTANDE (85): 13.748,50m²	
CL		ÁREA SUBSTANDE (86): 13.748,50m²	
CM		ÁREA SUBSTANDE (87): 13.748,50m²	
CN		ÁREA SUBSTANDE (88): 13.748,50m²	
CO		ÁREA SUBSTANDE (89): 13.748,50m²	
CP		ÁREA SUBSTANDE (90): 13.748,50m²	
CQ		ÁREA SUBSTANDE (91): 13.748,50m²	
CR		ÁREA SUBSTANDE (92): 13.748,50m²	
CS		ÁREA SUBSTANDE (93): 13.748,50m²	
CT		ÁREA SUBSTANDE (94): 13.748,50m²	
CU		ÁREA SUBSTANDE (95): 13.748,50m²	
CV		ÁREA SUBSTANDE (96): 13.748,50m²	
CW		ÁREA SUBSTANDE (97): 13.748,50m²	
CX		ÁREA SUBSTANDE (98): 13.748,50m²	
CY		ÁREA SUBSTANDE (99): 13.748,50m²	
CZ		ÁREA SUBSTANDE (100): 13.748,50m²	

PLANILHA DE QUOTAS

UNIDADE	PAVIMENTO	ESPECIE	ÁREA A CONSTRUIR		TOTAL (m²)
			Adensável	Isenta	
E	ÁREA CONDOMINIAL	QUADRA DE TENIS	748,81	---	748,81
		PRAÇA	155,63	---	155,63
		LAJE CONDOMINIAL	328,00	---	328,00
		INSTALAÇÕES	185,58	---	185,58
		DESCRIÇÃO	253,93	---	253,93
		DESCRIÇÃO	51,84	---	51,84
		DESCRIÇÃO	34,39	---	34,39
		DESCRIÇÃO	16,00	---	16,00
		DESCRIÇÃO	50,41	---	50,41
		DESCRIÇÃO	16,00	---	16,00
TOTAL (m²)			0,00	2108,01	2108,01

