



PLANTA DE LOCALIZAÇÃO DAS UNIDADES PRIVATIVAS  
Escala: 1/200

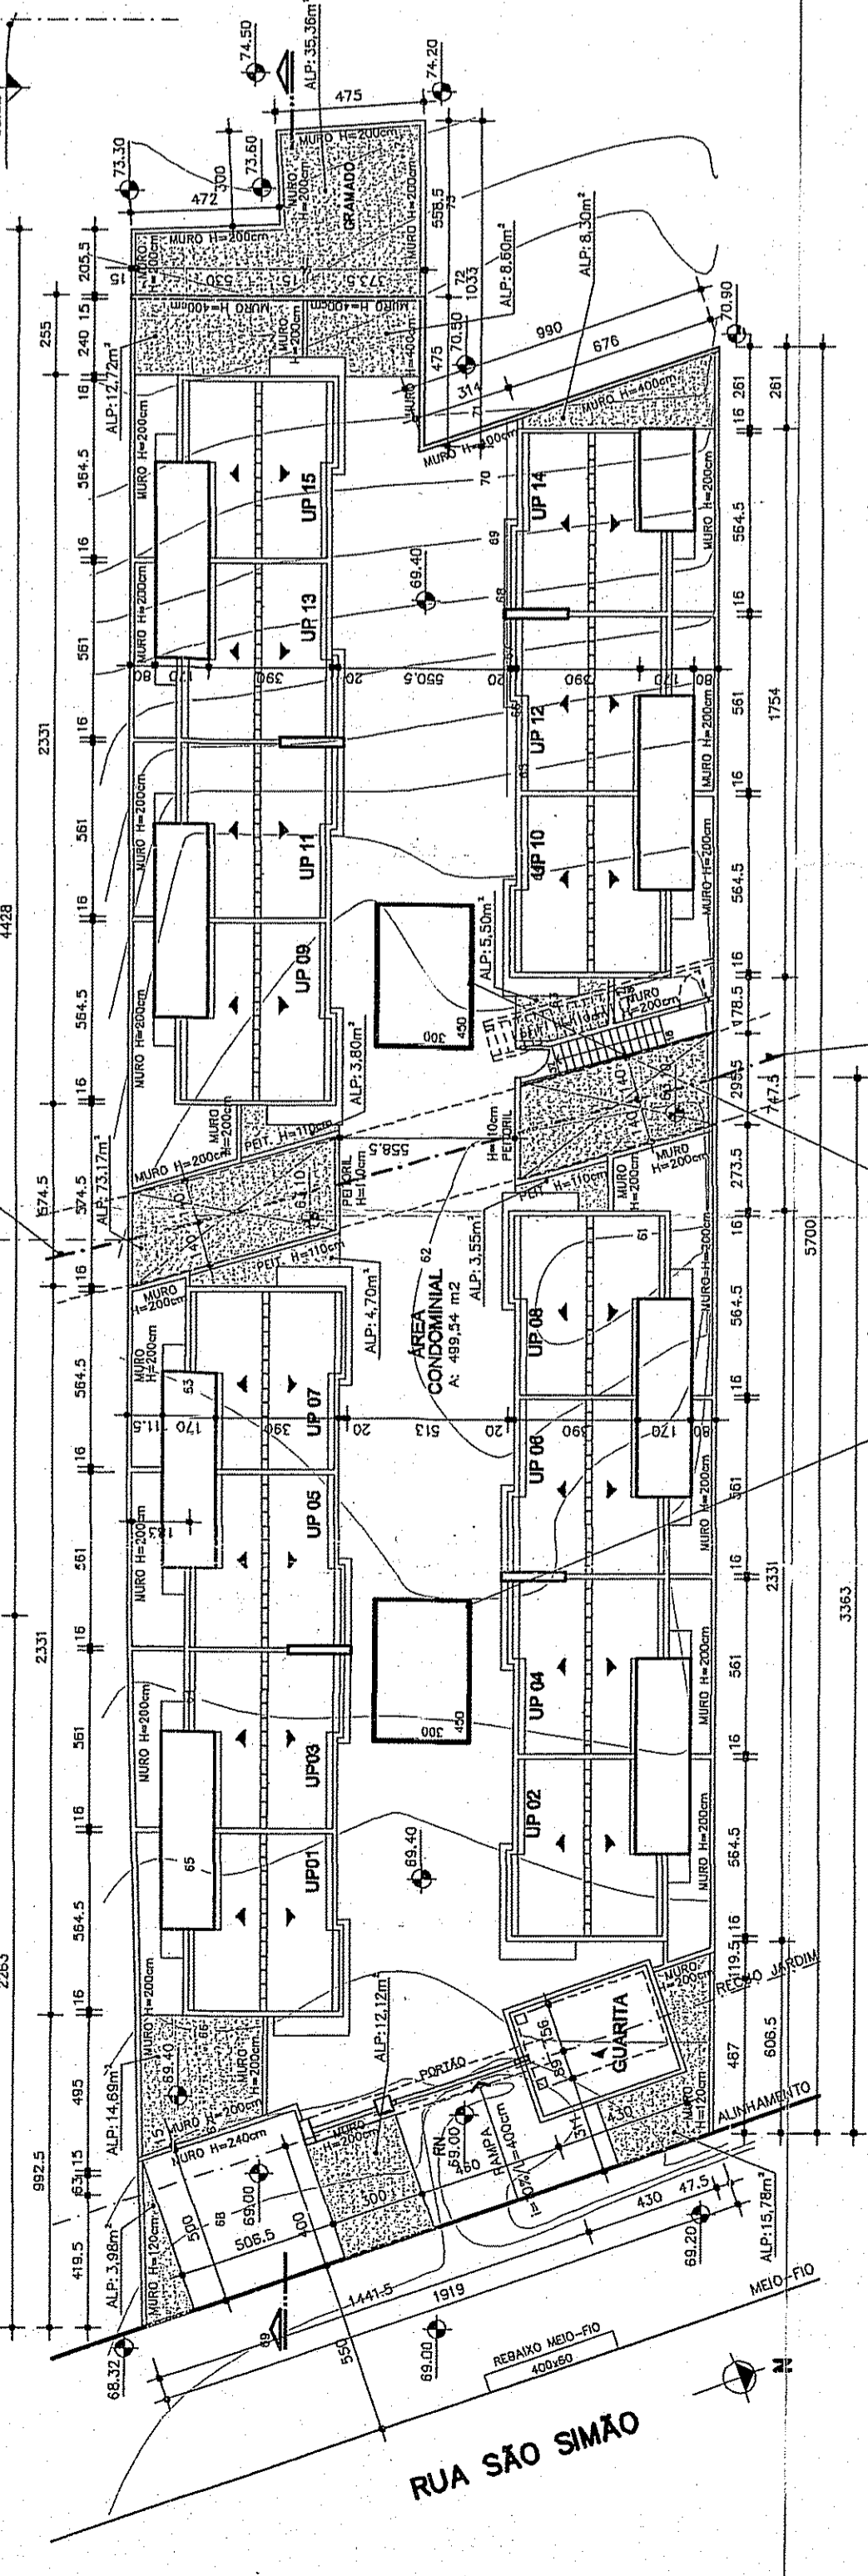

PLANTA DE LOCALIZAÇÃO  
Escala: 1/200

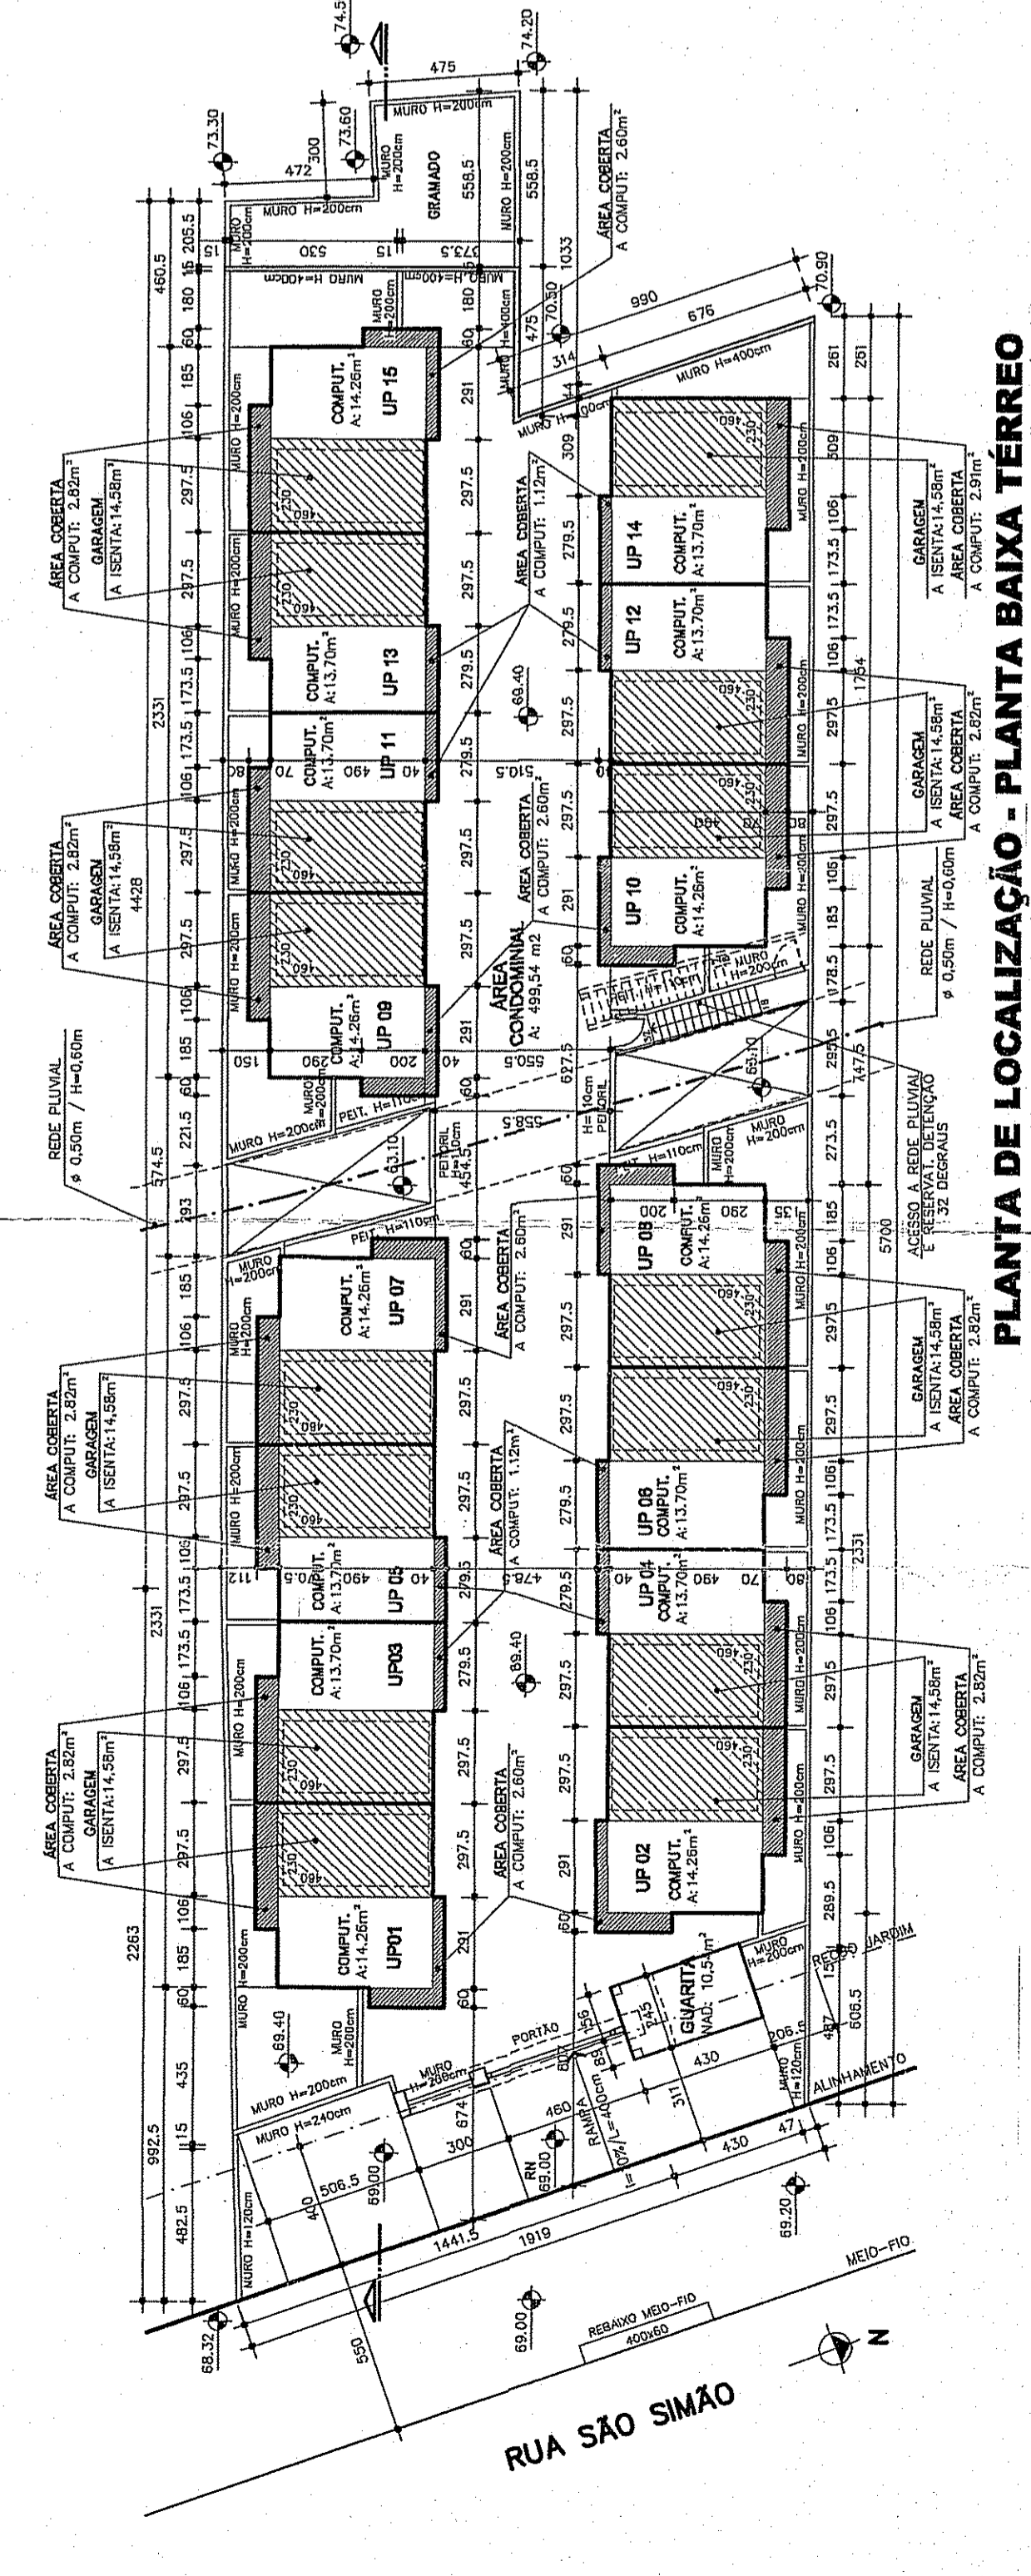

PLANTA DE LOCALIZAÇÃO - PLANTA BAIXA TÉRREO  
Escala: 1/200

PLANTILHA DE CONTROLE E REGISTRO (L.C. 434/99 P/ L.C. 646/10)

OP. DE OBRA	DATA DE INÍCIO	DATA DE TÉRMINO	ÁREA ÚTIL (m²)	ÁREA DE COBERTURA (m²)	PROBLEMA	STATUS
UP 01	15.03.2018	15.03.2018	14.93	13.00	-	OK
UP 02	15.03.2018	15.03.2018	14.93	13.00	-	OK
TOTAL	1.130,08	1.130,08	149,85	130,00	-	-

DADOS DO TERRENO

ÁREA ÚTIL	ÁREA DE COBERTURA	TOTAL
149,85	130,00	279,85

OBSERVAÇÕES:  
- NÃO HÁ VED. PARA A DRENAÇÃO DE ÁGUAS PLUVIAIS;  
- NÃO HÁ VED. PARA A DRENAÇÃO DE ÁGUAS PLUVIAIS;  
ÍNDICE DE APROPRIAÇÃO (A) - m²

OP. DE OBRA	ÁREA ÚTIL (m²)	ÁREA DE COBERTURA (m²)	TOTAL (m²)
UP 01	14,93	13,00	27,93
UP 02	14,93	13,00	27,93
TOTAL	149,85	130,00	279,85

ÁREAS PRIVATIVAS

OP. DE OBRA	ÁREA ÚTIL (m²)	ÁREA DE COBERTURA (m²)	TOTAL (m²)
UP 01	14,93	13,00	27,93
UP 02	14,93	13,00	27,93
TOTAL	149,85	130,00	279,85

ÁREA CONSTRUIDA TOTAL = (A) + (B) + (C) + (D) + (E) + (F) + (G) + (H) + (I) + (J) + (K) + (L) + (M) + (N) + (O) + (P) + (Q) + (R) + (S) + (T) + (U) + (V) + (W) + (X) + (Y) + (Z) = 1.476,20m²

UP 01, 02, 03, 04, 05, 06, 07, 08, 09, 10, 11, 12, 13

OP. DE OBRA	DEPENDÊNCIA	Nº DE ECONOMIAS (E)	ÍNDICE DE APROPRIAÇÃO (A)	TOTAL
UP 01	-	1	14,93	14,93
UP 02	-	1	14,93	14,93
UP 03	-	1	14,93	14,93
UP 04	-	1	14,93	14,93
UP 05	-	1	14,93	14,93
UP 06	-	1	14,93	14,93
UP 07	-	1	14,93	14,93
UP 08	-	1	14,93	14,93
UP 09	-	1	14,93	14,93
UP 10	-	1	14,93	14,93
UP 11	-	1	14,93	14,93
UP 12	-	1	14,93	14,93
UP 13	-	1	14,93	14,93
TOTAL	-	13	194,11	194,11

UP 03, 04, 05, 06, 11, 12, 13

OP. DE OBRA	DEPENDÊNCIA	Nº DE ECONOMIAS (E)	ÍNDICE DE APROPRIAÇÃO (A)	TOTAL
UP 03	-	1	14,93	14,93
UP 04	-	1	14,93	14,93
UP 05	-	1	14,93	14,93
UP 06	-	1	14,93	14,93
UP 11	-	1	14,93	14,93
UP 12	-	1	14,93	14,93
UP 13	-	1	14,93	14,93
TOTAL	-	7	104,66	104,66

UP 14


OP. DE OBRA	DEPENDÊNCIA	Nº DE ECONOMIAS (E)	ÍNDICE DE APROPRIAÇÃO (A)	TOTAL
UP 14	-	1	14,93	14,93
TOTAL	-	1	14,93	14,93

TOTAL X Nº DE ECONOMIAS (E)

OP. DE OBRA	DEPENDÊNCIA	Nº DE ECONOMIAS (E)	ÍNDICE DE APROPRIAÇÃO (A)	TOTAL
UP 01	-	1	14,93	14,93
UP 02	-	1	14,93	14,93
UP 03	-	1	14,93	14,93
UP 04	-	1	14,93	14,93
UP 05	-	1	14,93	14,93
UP 06	-	1	14,93	14,93
UP 07	-	1	14,93	14,93
UP 08	-	1	14,93	14,93
UP 09	-	1	14,93	14,93
UP 10	-	1	14,93	14,93
UP 11	-	1	14,93	14,93
UP 12	-	1	14,93	14,93
UP 13	-	1	14,93	14,93
UP 14	-	1	14,93	14,93
TOTAL	-	13	194,11	194,11

ÁREA ÚTIL PRIVATIVA - L.C. 434/99 ART. 16 E 17


ÁREA ÚTIL PRIVATIVA	ÁREA DE COBERTURA	PROJETO	ÁREA ÚTIL TOTAL
14,93	13,00	14,93	27,93

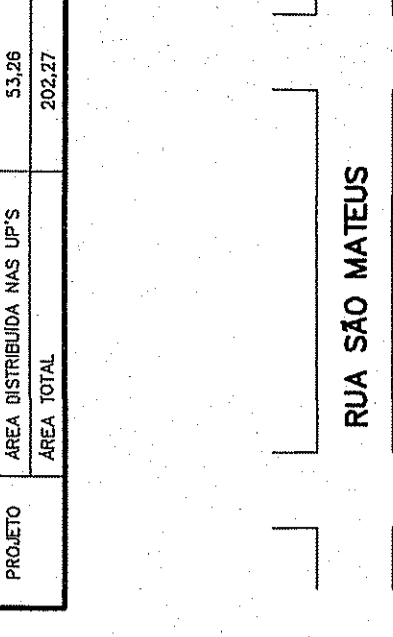

PLANTA DE SITUAÇÃO  
Escala: 1/1000

ÁREA ÚTIL PRIVATIVA - L.C. 434/99 ART. 16 E 17

ÁREA ÚTIL PRIVATIVA	ÁREA DE COBERTURA	PROJETO	ÁREA ÚTIL TOTAL
14,93	13,00	14,93	27,93

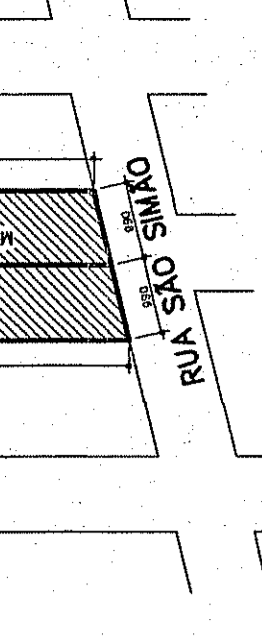

CORTES ESQUEMÁTICO  
Escala: 1/200

APROVADO E LICENCIADO  
DE ACORDO COM L.C. Nº 434/99  
EM 22/05/2018

CARTA DE HABITAÇÃO FISCAL  
CONDIÇÃO A:  
LIBERAÇÃO PARA IMPLANTAR O PROJETO  
LIBERAÇÃO PARA OBRAS  
CONDIÇÃO B:  
LIBERAÇÃO PARA OBRAS

ESTE DOCUMENTO NÃO PODE SER RETIRADO DO PROCESSO

PROJETO ARQUITETÔNICO E TODOS A LIGAÇÃO PERTINENTE

PROJETO ARQUITETÔNICO E TODOS A LIGAÇÃO PERTINENTE

