






ELEVÇÃO  
escala 1/200

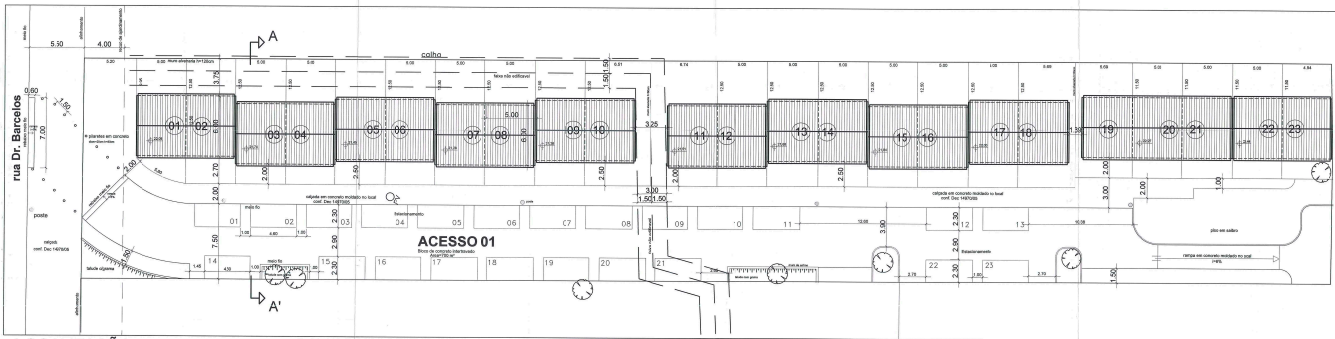


LOCALIZAÇÃO  
escala 1/200

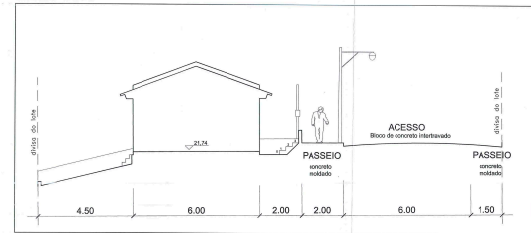

PERFIL (corte transversal AA)  
escala 1/100

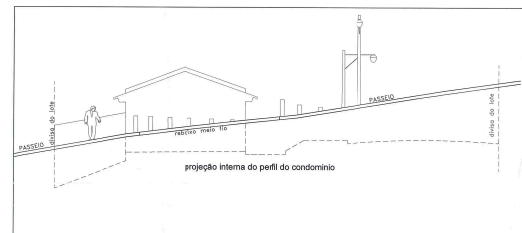

ELEVÇÃO PRINCIPAL (DR. BARCELOS)  
escala 1/100

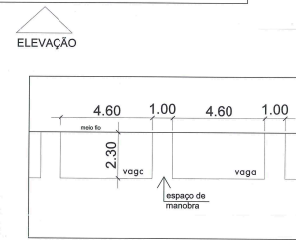

PLANTA BAIXA  
DETALHE DAS VAGAS DE ESTACIONAMENTO  
escala 1/100

PLANILHAS


ÁREA DE OBRAS		ÁREA DE SERVIÇOS		ÁREA DE ESTACIONAMENTO		ÁREA DE REZELO		ÁREA DE REZELO	
ÁREA DE OBRAS	2.742,00	ÁREA DE SERVIÇOS	1.000,00	ÁREA DE ESTACIONAMENTO	1.000,00	ÁREA DE REZELO	1.000,00	ÁREA DE REZELO	1.000,00
ÁREA DE OBRAS	2.742,00	ÁREA DE SERVIÇOS	1.000,00	ÁREA DE ESTACIONAMENTO	1.000,00	ÁREA DE REZELO	1.000,00	ÁREA DE REZELO	1.000,00
ÁREA DE OBRAS	2.742,00	ÁREA DE SERVIÇOS	1.000,00	ÁREA DE ESTACIONAMENTO	1.000,00	ÁREA DE REZELO	1.000,00	ÁREA DE REZELO	1.000,00

PLANILHA 01		PLANILHA 02	
ÁREA DE OBRAS	2.742,00	ÁREA DE SERVIÇOS	1.000,00
ÁREA DE OBRAS	2.742,00	ÁREA DE SERVIÇOS	1.000,00

Nº	DESCRIÇÃO	ÁREA DE OBRAS (m²)				ÁREA DE SERVIÇOS (m²)				ÁREA DE ESTACIONAMENTO (m²)				ÁREA DE REZELO (m²)			
		ÁREA	QUANTIDADE	UNIDADE	VALOR	ÁREA	QUANTIDADE	UNIDADE	VALOR	ÁREA	QUANTIDADE	UNIDADE	VALOR	ÁREA	QUANTIDADE	UNIDADE	VALOR
1	ÁREA DE OBRAS	2.742,00	1	m²	2.742,00	1.000,00	1	m²	1.000,00	1.000,00	1	m²	1.000,00	1.000,00	1	m²	1.000,00
2	ÁREA DE SERVIÇOS	1.000,00	1	m²	1.000,00	1.000,00	1	m²	1.000,00	1.000,00	1	m²	1.000,00	1.000,00	1	m²	1.000,00
3	ÁREA DE ESTACIONAMENTO	1.000,00	1	m²	1.000,00	1.000,00	1	m²	1.000,00	1.000,00	1	m²	1.000,00	1.000,00	1	m²	1.000,00
4	ÁREA DE REZELO	1.000,00	1	m²	1.000,00	1.000,00	1	m²	1.000,00	1.000,00	1	m²	1.000,00	1.000,00	1	m²	1.000,00
5	ÁREA DE OBRAS	2.742,00	1	m²	2.742,00	1.000,00	1	m²	1.000,00	1.000,00	1	m²	1.000,00	1.000,00	1	m²	1.000,00
6	ÁREA DE SERVIÇOS	1.000,00	1	m²	1.000,00	1.000,00	1	m²	1.000,00	1.000,00	1	m²	1.000,00	1.000,00	1	m²	1.000,00
7	ÁREA DE ESTACIONAMENTO	1.000,00	1	m²	1.000,00	1.000,00	1	m²	1.000,00	1.000,00	1	m²	1.000,00	1.000,00	1	m²	1.000,00
8	ÁREA DE REZELO	1.000,00	1	m²	1.000,00	1.000,00	1	m²	1.000,00	1.000,00	1	m²	1.000,00	1.000,00	1	m²	1.000,00
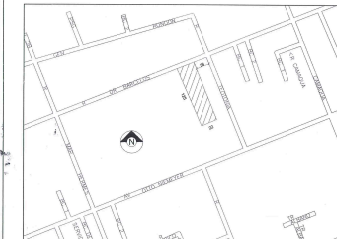

SITUAÇÃO  
sem escala

ESTE DOCUMENTO NÃO  
PODE SER RETIRADO DO  
PROCESSO

APROVADO E LICENCIADO  
DE ACORDO COM L.C. Nº 4.241/09  
EM 23/10/09

Eng.º Sandro Lima Lopes  
LICENCIAMENTO Nº 10.000.000/09  
Nº 30494

EXP. ÚNICO: 002.21.1050.00.7000  
DIVISÃO TERRITORIAL: MZ 01 MEU 048 QUARTERÃO 009

PROPRIETÁRIO: Departamento Municipal de Habitação  
PROJETO: Av. Roberto Ferreira de Freitas CREA 71.629 D  
EXECUÇÃO: [assinatura]

DEM HAB  
PREFEITURA MUNICIPAL DE PORTO ALEGRE  
DEPARTAMENTO MUNICIPAL DE HABITAÇÃO


DIRETOR GERAL: ANTONIO FERNANDO MOUSALE  
ELABORADO POR: ANTONIO FERNANDO MOUSALE  
C.U.E.C.: ANTONIO FERNANDO MOUSALE  
DISCRIMINAÇÃO: SITUACAO, LOCALIZACAO, ELEVACAO, PERFIL, ACESSO, PLANTA, AREA

ESTUDO DE VIABILIDADE URBANÍSTICA  
COORDENAÇÃO: UNIDADE DE PROJETOS URBANÍSTICOS - IPIRUCUR


OBRA: CONDOMÍNIO DR. BARCELOS, 1646  
LOCAL: RUA DR. BARCELOS FILHO, Nº 1545  
DISCRIMINAÇÃO: SITUACAO, LOCALIZACAO, ELEVACAO, PERFIL, ACESSO, PLANTA, AREA

DESENHO: Bruna DATA: OUTUBRO 2008


ESCALA: CONFORME INDICADO

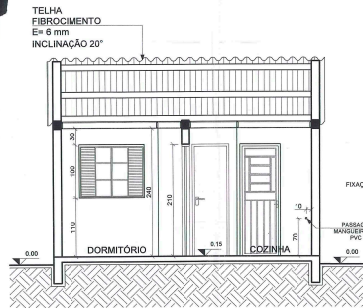

CORTE BB  
ESC.: 1/50

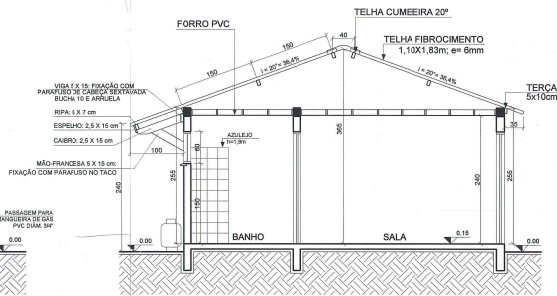


CORTE AA  
ESC.: 1/50

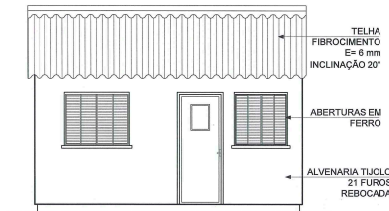


FACHADA PRINCIPAL  
ESC.: 1/50




FACHADA POSTERIOR  
ESC.: 1/50

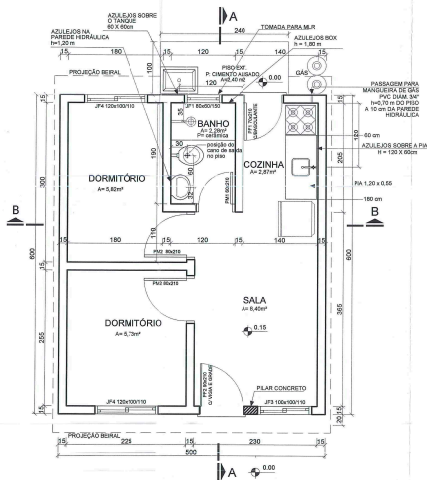

PLANTA BAIXA  
ÁREA= 30,00 m²  
ESC.: 1/50

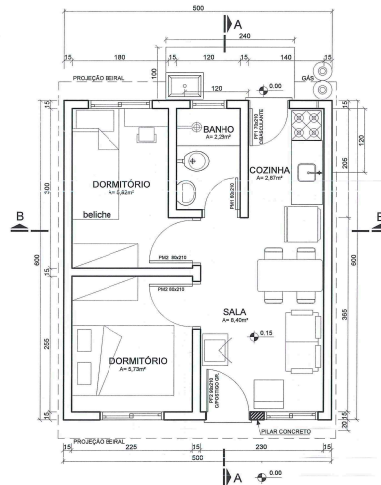

PLANTA BAIXA MOBILIADA  
ESC.: 1/50

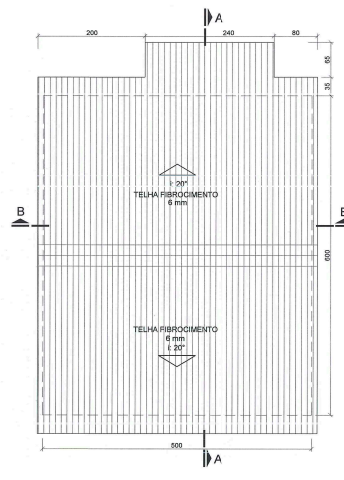

PLANTA DE COBERTURA  
ESC.: 1/50

PREFEITURA MUNICIPAL DE PORTO ALEGRE  
SPM - SPU - CPU - UPSD

**Aprovado e Licenciado**

DE ACORDO COM L. C. Nº. 1.324/195

EXP ÚNICO 2.211.054.00.7

EM 21/08/2008

ESTE DOCUMENTO NÃO  
PODE SER RETIRADO DO  
PROCESSO

*[Signature]*  
Eng.ª Sílvia Lúcia Leal  
UPSD/SPU/SPM  
Matr.: 99424-5

EXP. ÚNICO: 002.211.054.00.7.000  
DIVISÃO TERRITORIAL: WZ 04 UEU 048 QUARTEIRÃO 009

PROPRIETÁRIO: Departamento Municipal de Habitação

PROJETO: R.º SILVIA CARPENEDO  
CREB 41.134

EXECUÇÃO: *[Signature]*  
AR.º LUCIANE TABBAL  
CREB 85.328

**DEM HAB** PREFEITURA MUNICIPAL DE PORTO ALEGRE  
DEPARTAMENTO MUNICIPAL DE HABITAÇÃO

DIRETOR GERAL: Adv. ANTONIO FERNANDO MOUSSALLE  
SUPH: Eng.º CARLOS HENRIQUE REIS E SILVA  
CUR: Arq. DENISE PACHECO TILL CAMPUS

COORDENAÇÃO DE URBANIZAÇÃO / SUPERINTENDÊNCIA DE URBANISMO E PRODUÇÃO HABITACIONAL


**PROJETO ARQUITETÔNICO - H1 A**

CBRA: CONDOMÍNIO BARCELOS, 1645  
LOCAL: RUA DR. BARCELOS, Nº 1645  
DISCRIMINAÇÃO: PLANTA BAIXA / CORTES / FACHADAS


ESCALA:  
1 / 50

DESENHO: FABIANA DATA: AGOSTO/2008 COD.: H1 A


02/0

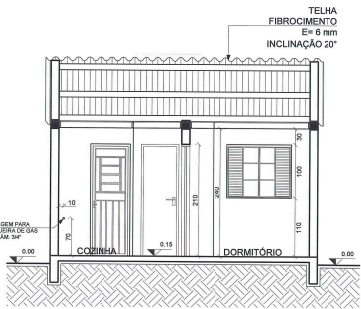


CORTE BB  
ESC.: 1/50

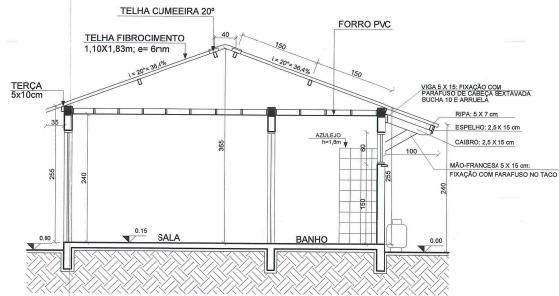


CORTE AA  
ESC.: 1/50

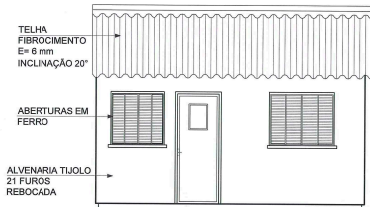


FACHADA PRINCIPAL  
ESC.: 1/50

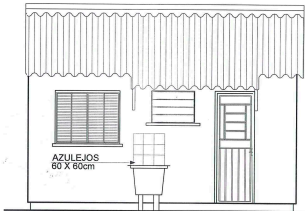


FACHADA POSTERIOR  
ESC.: 1/50

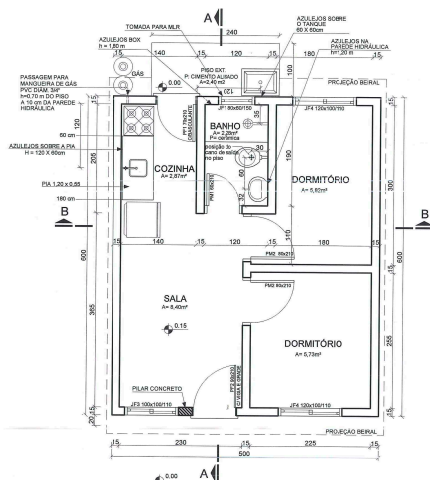

PLANTA BAIXA  
ÁREA= 30,00 m²  
ESC.: 1/50

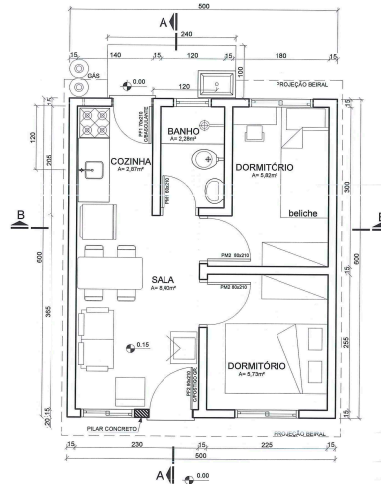

PLANTA BAIXA MOBILIADA  
ESC.: 1/50

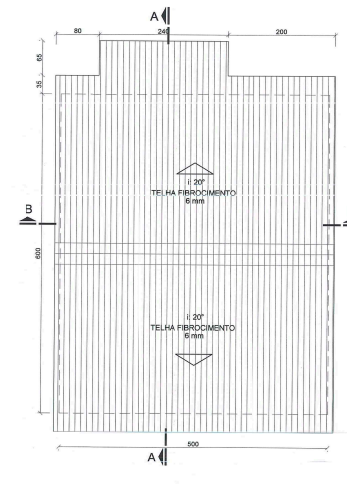

PLANTA DE COBERTURA  
ESC.: 1/50

PREFEITURA MUNICIPAL DE PORTO ALEGRE  
SPM - SPU - CPU - UPSD  
**Aprovado e Licenciado**  
DE ACORDO COM L.C. Nº. 134/55  
EXP. ÚNICO 2.211054.00.7  
EM 23/10/2008

ESTE DOCUMENTO NÃO  
PODE SER RETIRADO DO  
PROCESSO

*Sandra Lucia Lanfer*  
Eng.ª Sandra Lucia Lanfer  
UPAD: 45127-7  
RSC: 59464-5

PK27

EXP. ÚNICO: 002.211054.00.7.00  
DIVISÃO TERRITORIAL: MZ 04 UEU 048 QUARTEIRO 009

PROPRETÁRIO: Departamento Municipal de Habitação

PROJETO: ARQ. SILVIA CARPENEDO ARQ. LUCIANE FERREIRA

EXECUÇÃO:



PREFEITURA MUNICIPAL DE PORTO ALEGRE  
DEPARTAMENTO MUNICIPAL DE HABITAÇÃO

DIRETOR GERAL: Adv. ANTONIO FERNANDO MOUSSALLE  
SUPH: Eng. CARLOS HENRIQUE REIS E SILVA  
CUR: ARQ. DENISE PACHECO TILL CAMPOS

COORDENAÇÃO DE URBANIZAÇÃO / SUPERINTENDÊNCIA DE URBANISMO E PRODUÇÃO HABITACIONAL

**PROJETO ARQUITETÔNICO - H1 A / Rebatida**

OBRA: CONDOMÍNIO BARCELOS, 1645 UH: 02.04.06.08.10, 12.14.16.18.19.21.23  
LOCAL: RUA DR. BARCELOS, Nº 1645  
DISCRIMINAÇÃO: PLANTA BAIXA / CORTES / FACHADAS  
ESCALA: 1 / 50

DESENHO: FABIANA / FERNANDA SÁ DATA: OUTUBRO/2008 COD.: H1 A

03/03