




PLANTA BAIXA UNIDADES PRIVATIVAS- ESC: 1/250 CONFORME MENOR POLIGONO

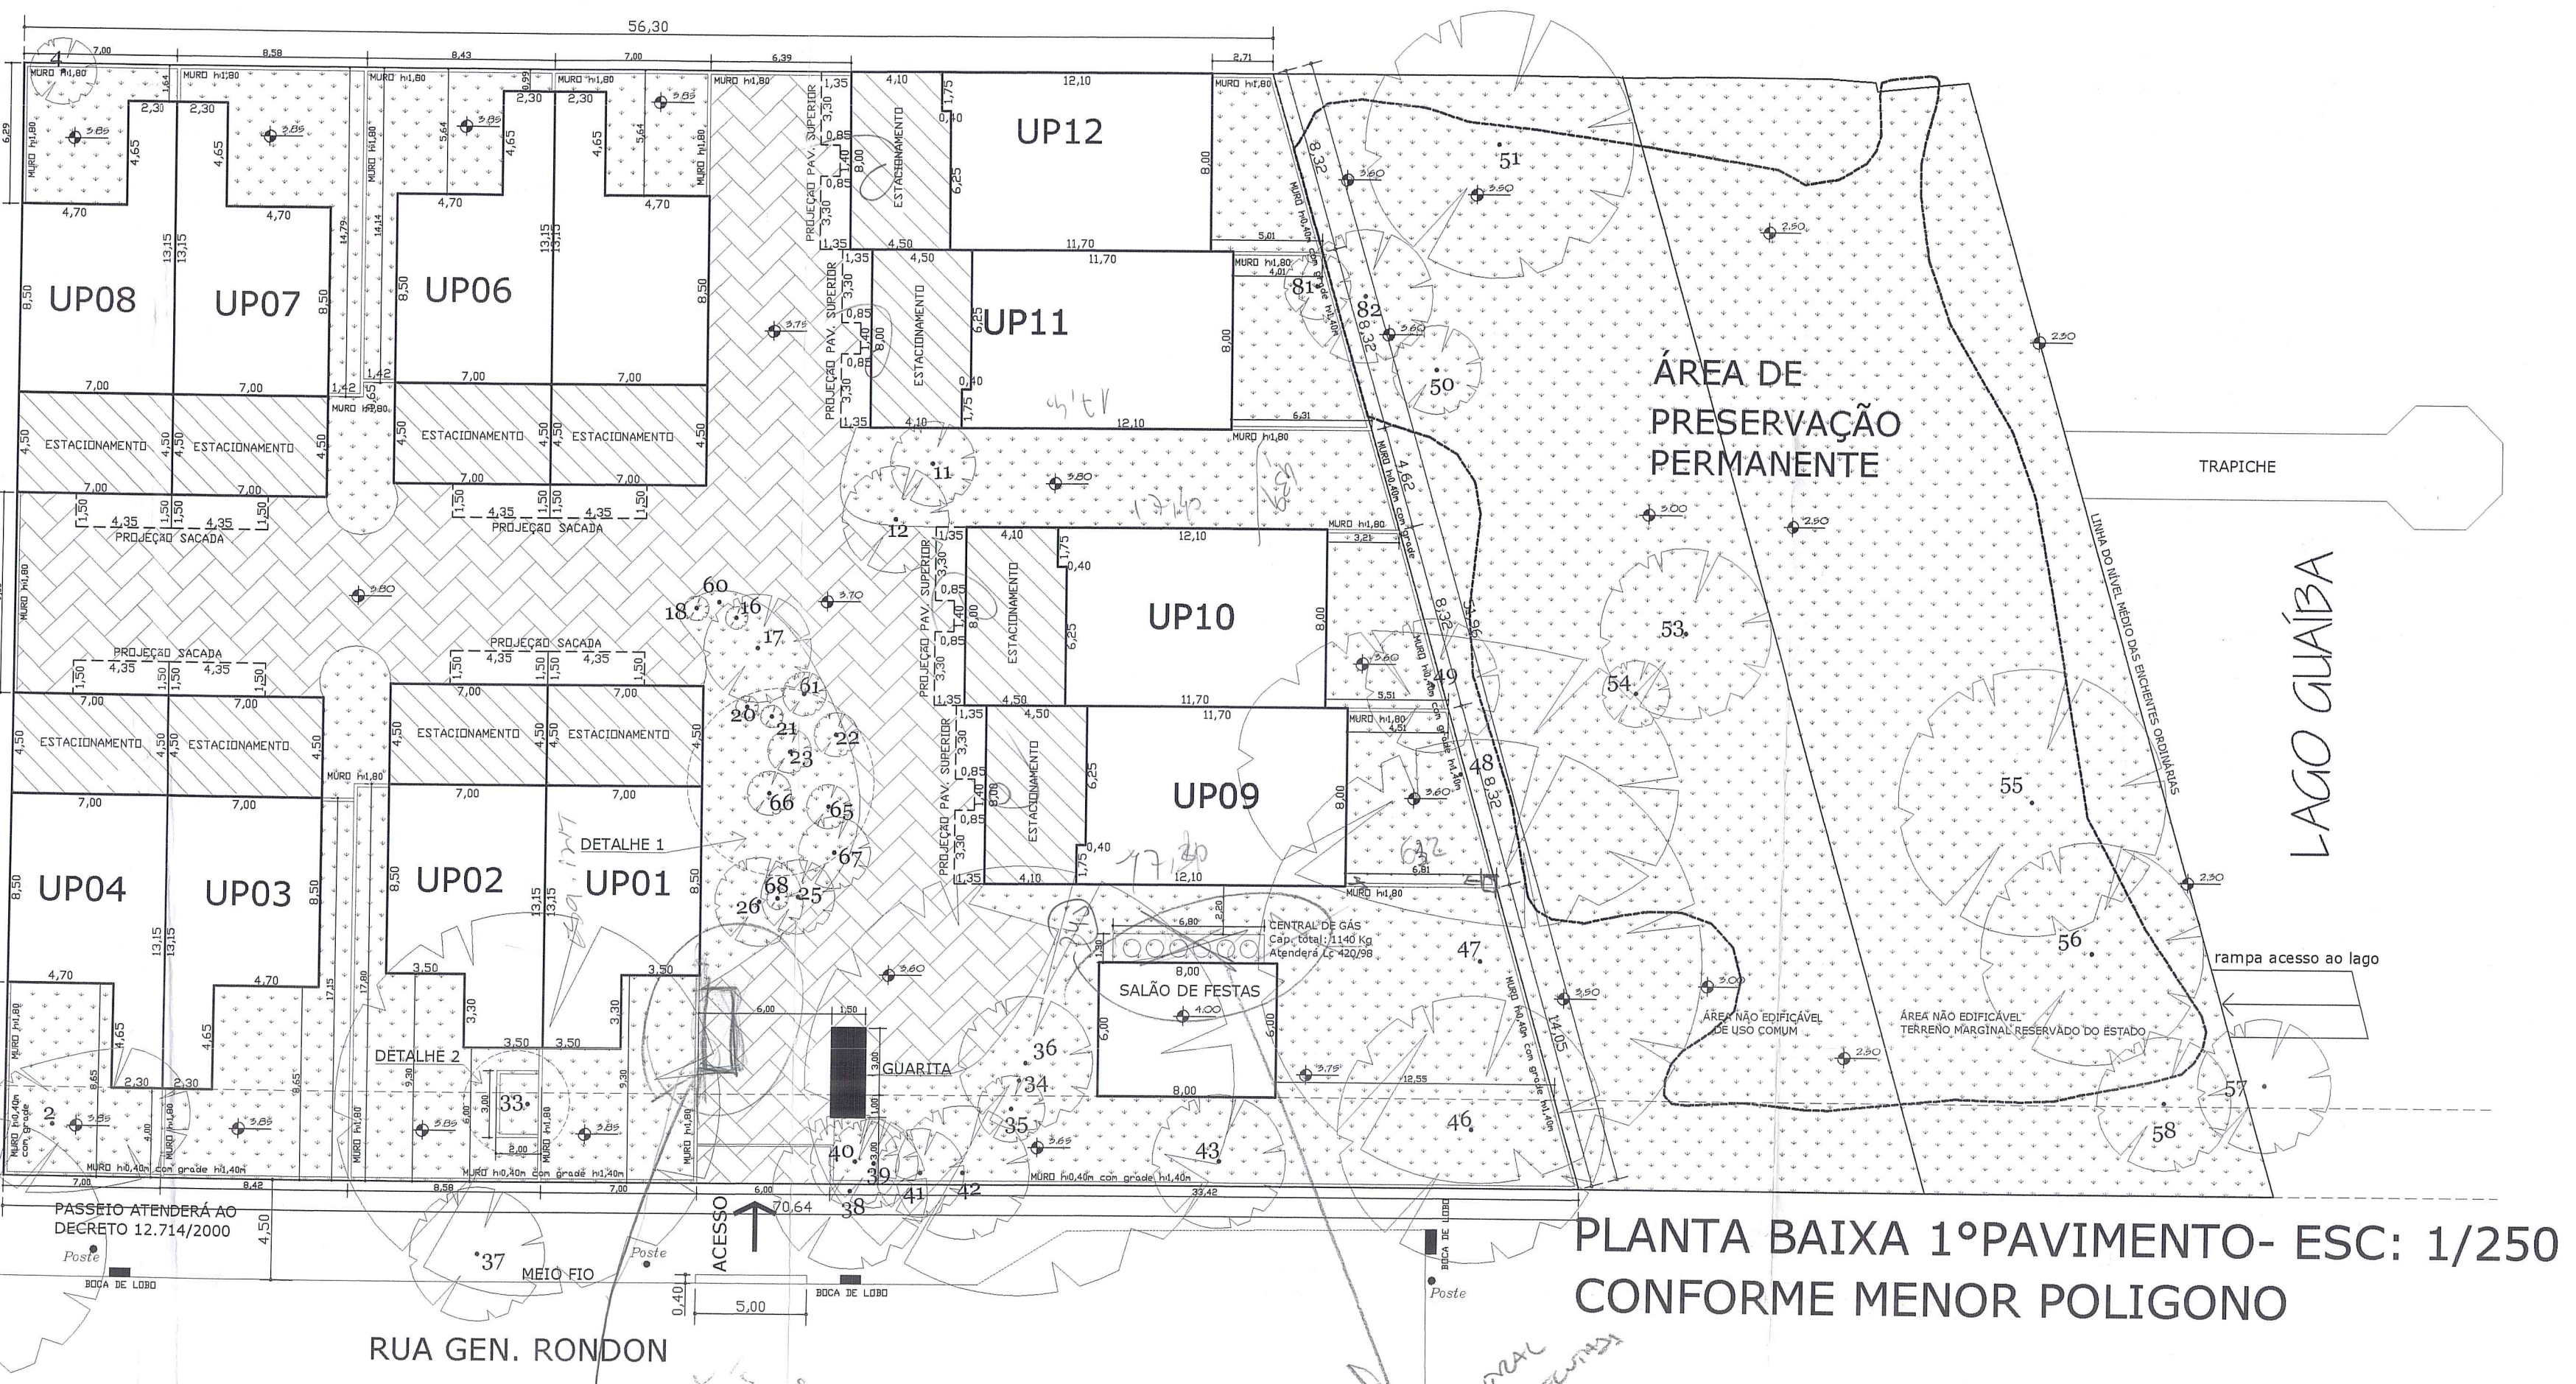

PLANTA BAIXA 1º PAVIMENTO- ESC: 1/250 CONFORME MENOR POLIGONO

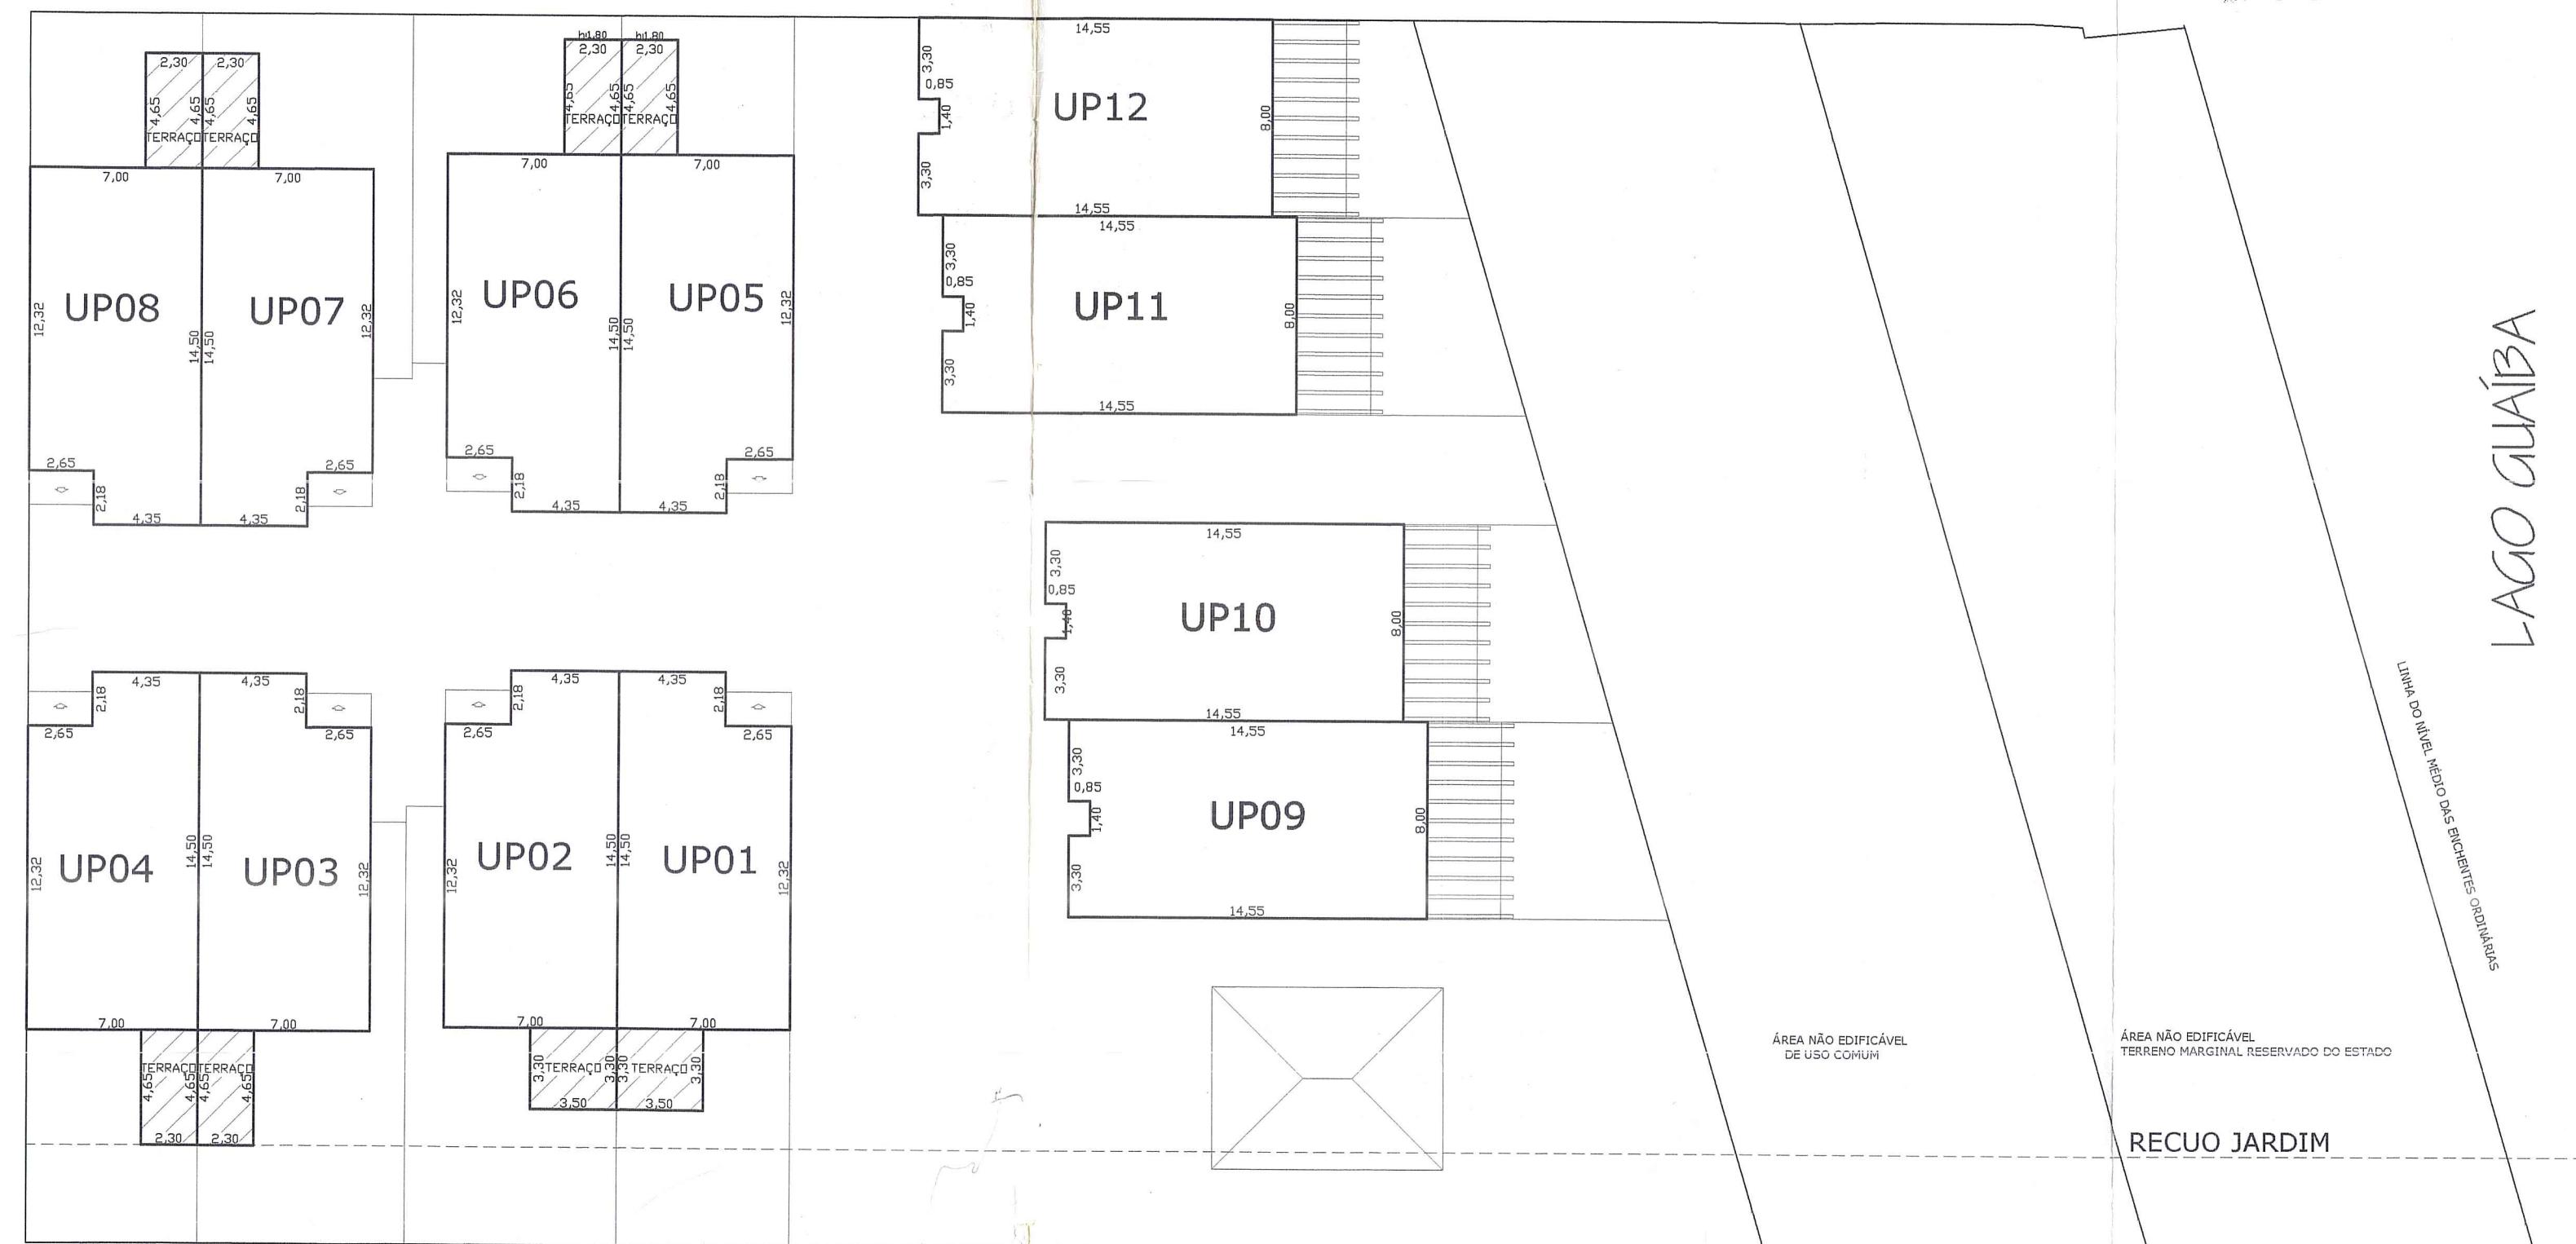

PLANTA BAIXA 2º PAVIMENTO- ESC: 1/250 CONFORME MENOR POLIGONO

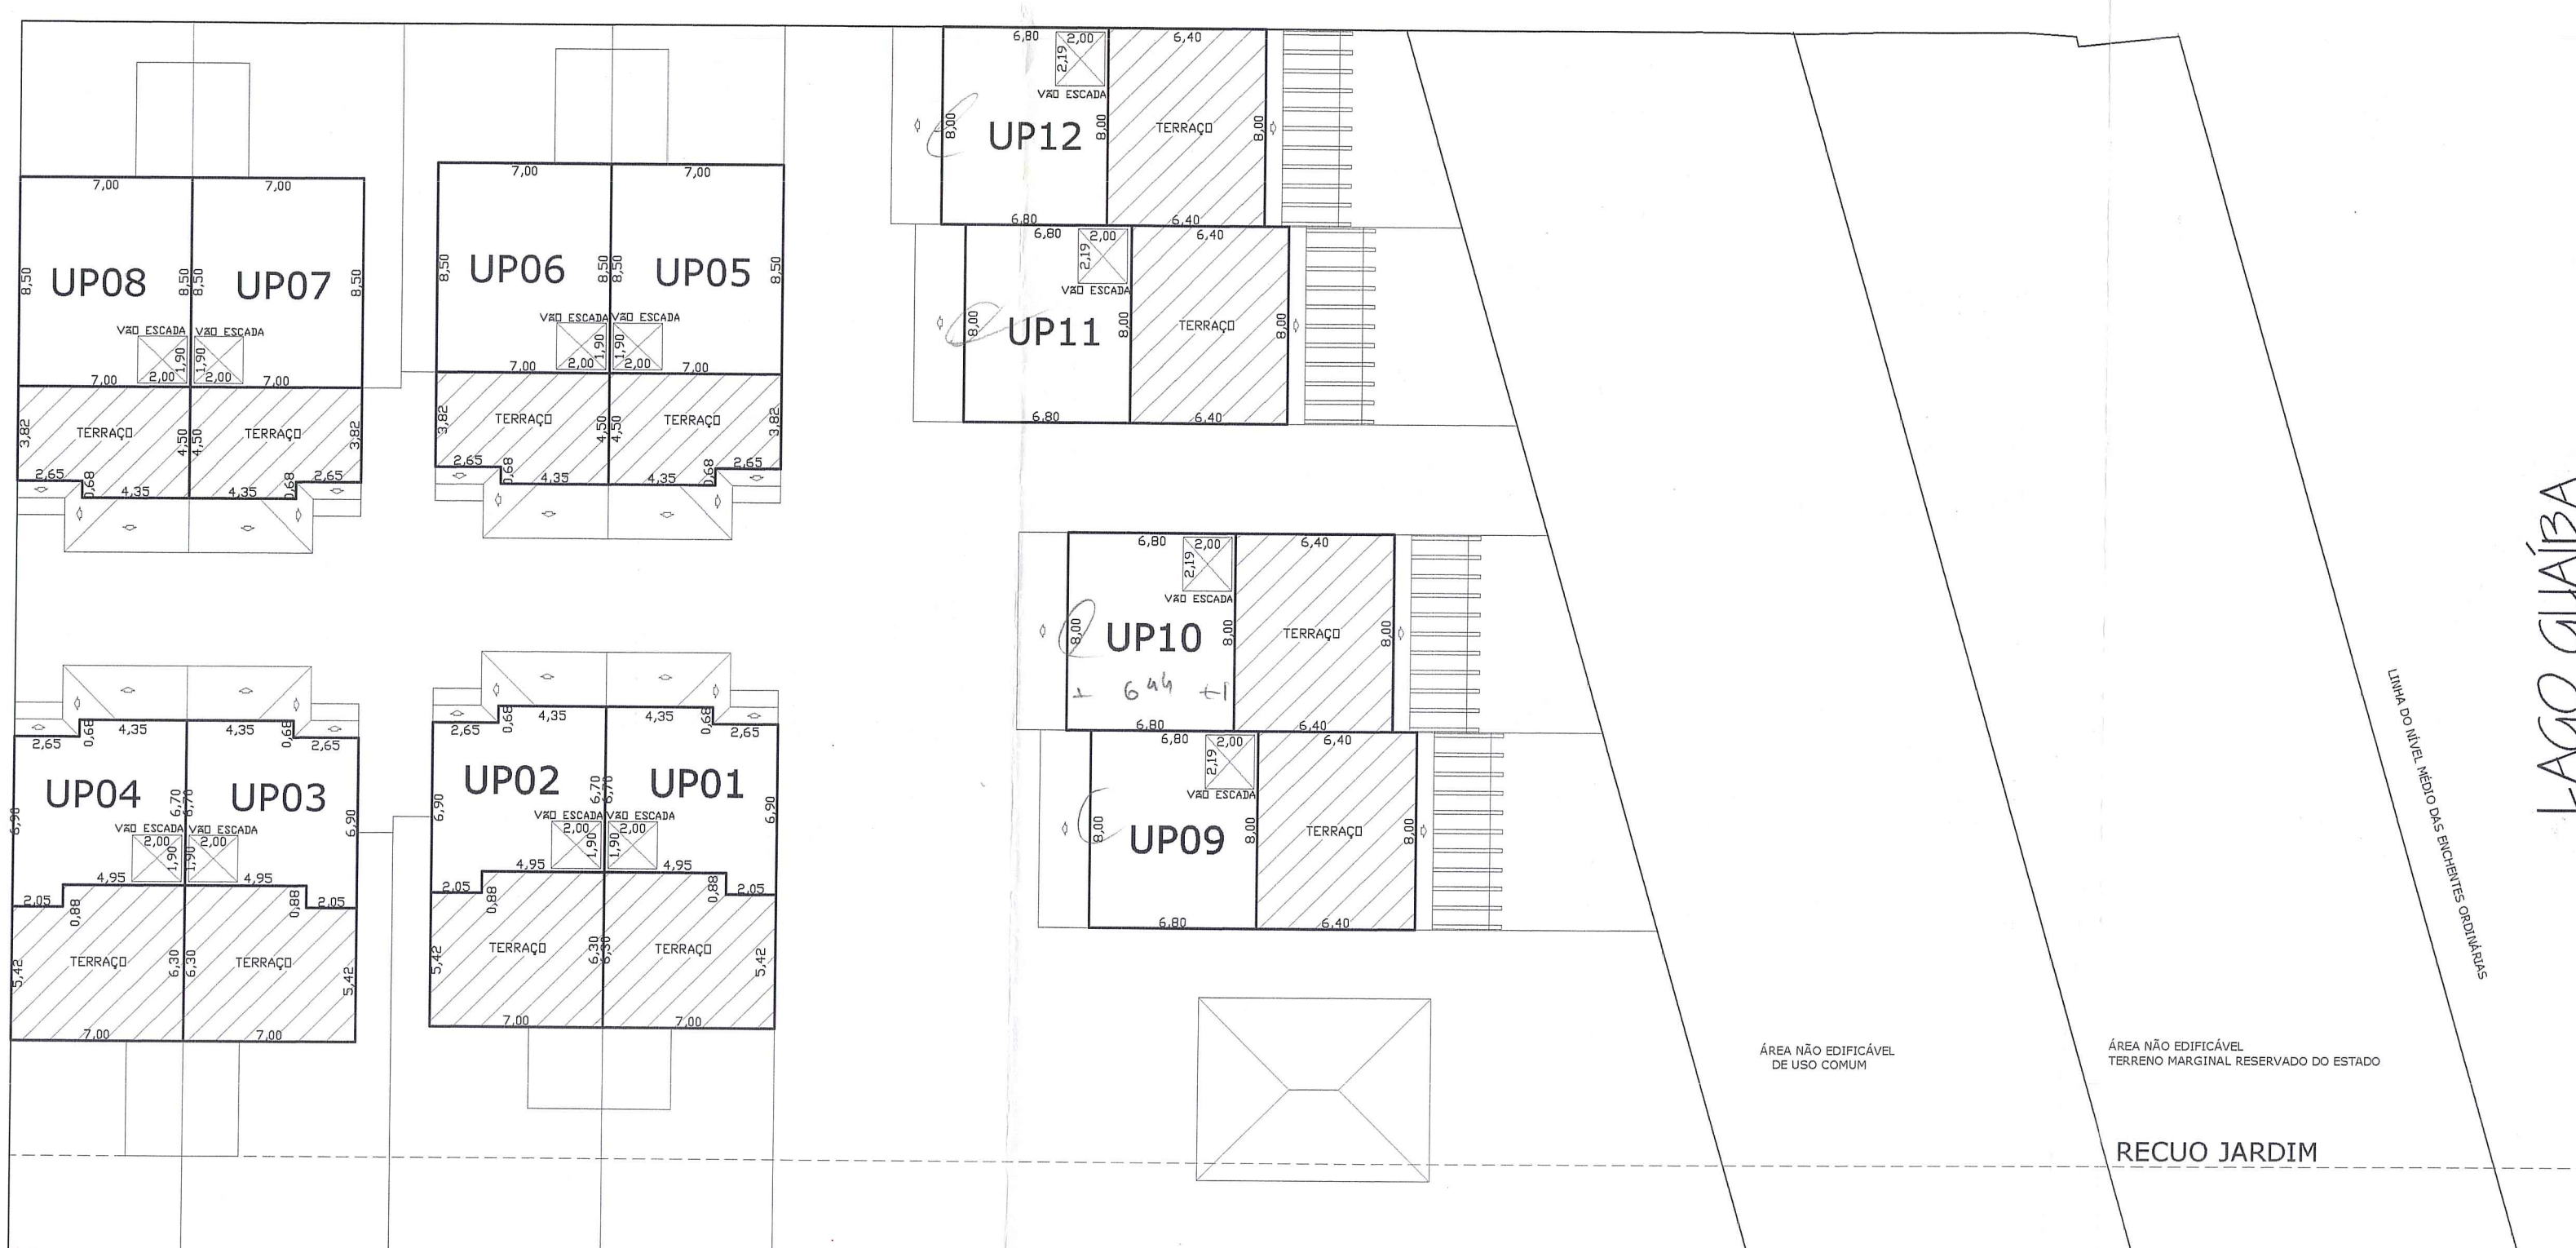

PLANTA BAIXA 3º PAVIMENTO- ESC: 1/250 CONFORME MENOR POLIGONO

Planilha 01 - Planilha para condomínios por unidades autônomas de residências unifamiliares - LC 434/99

Dados do terreno	Valor
1 Área titulada	5723,62 m²
2 Área (menor polígono)	4718,43 m²
3 Área atingida POUVA	- m²
4 Área permeável	- m²
5 Área líquida	4718,43 m²
6 Área aplicação LAIT/O (por subunidade)	3000,00 m²
7 Área privativa	1912,91 m²
8 Área condominial	2905,52 m²
9 Total Área privativas + condominial	4718,43 m²

Planilha 02

1 Dispositivo de controle	2	3	4	5	6	7
Ind. Apro. (m²)	Vol. (m³)	Recuo de fachada (m)	Vagas veic. (m²)	Quota ideal (m²)	Nº máximo de economias	
Macro. UEU Subund. Quant	Cód. ID. Cp.	NA	50% Cp	Cód. máx. div. base	66,6%	Total vagas m²/ee.
05 002 5	1 1	3000,00	1500,00	01	9,00	5,00
						1996,00
						4,00
						150,00
						20

Planilha 03 - Índice de aproveitamento - I.A. (m²)


Projeto	Índice de aproveitamento - I.A. (m²)	Taxa de Ocupação (T.O.) (m²)
Casa 01	222.308,95	153.014,7
Casa 02	222.308,95	153.014,7
Total 1	3000,000	2782,57
Total 2	3000,000	2782,57
Total 1+2	3000,000	2782,57
Área construída total (Cp + Isenta)	-	-860,76

Planilha 04 - Índice de aproveitamento (m²)

Dependência	Cp	50% Cp	Isenta	TOTAL
serviço/acomodação	11,07	-	-	11,07
estacionamento	-	31,50	-	31,50
comércio/acabamento	15,11	-	-	15,11
total	26,18	31,50	-	57,68
Total x Nº de economias	57,68	-	-	57,68

ÁREAS PERMEÁVEIS

Dados	Valor
Área total terreno	4718,43
Área Livre Permeável	516,70
Área Vegetada	2714,16
Total Área Permeável	3330,86
% de área permeável	70,59%
Área não edificável	1567,103

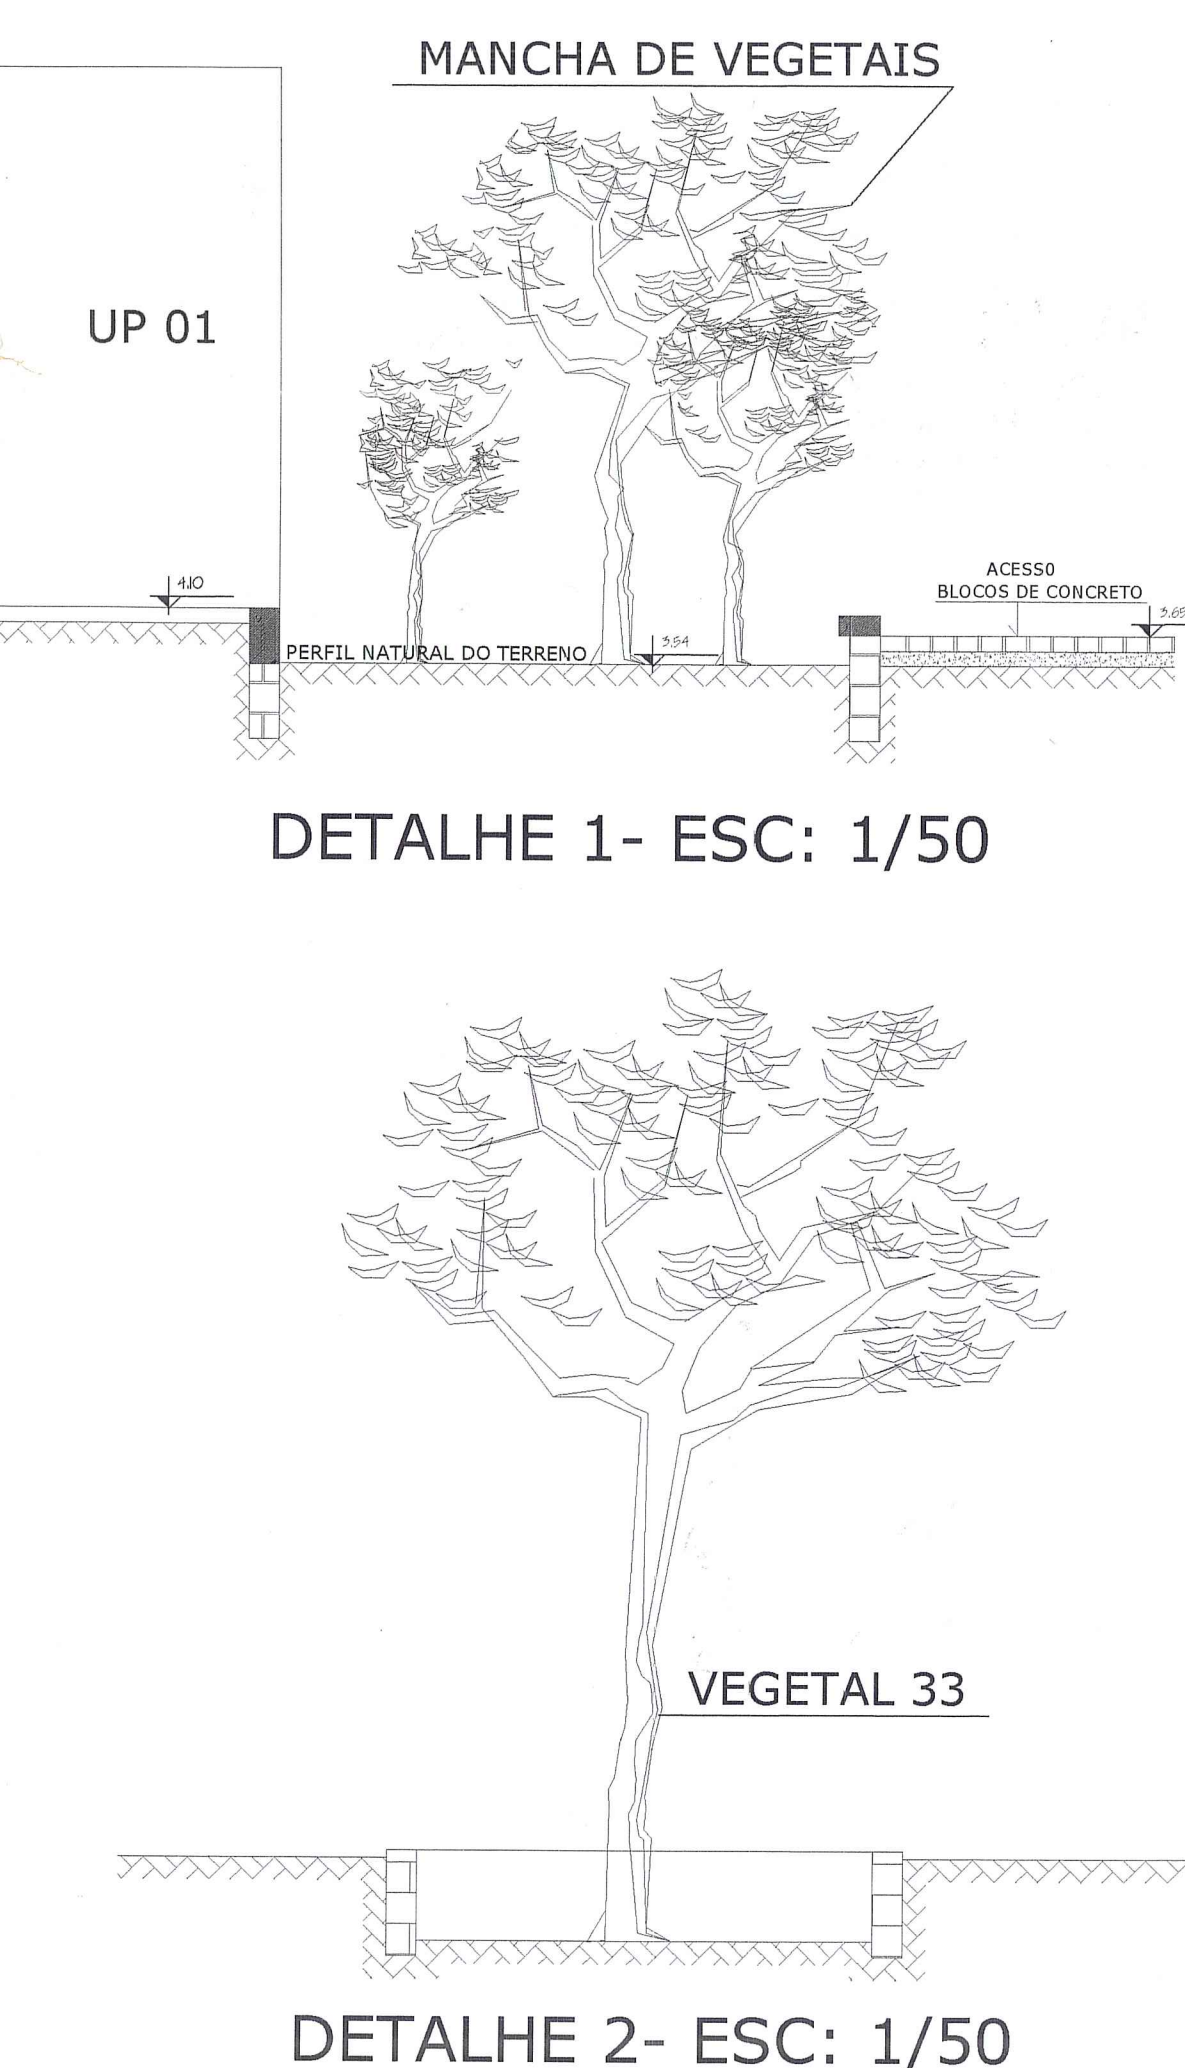

OBSERVAÇÕES

- * NÃO HÁ VÃOS NAS DIVISAS
- ** NÃO HÁ COLETORES NO INTERIOR DO LOTE
- *** O PORTÃO NÃO SE PROJETA SOBRE O PASSEIO
- **** NÃO HÁ HIDRANTES NO PASSEIO EM FRENTE AO LOTE

LEGENDA

- MANCHA
- VEGETAIS À PRESERVAR
- PISO EM BLOCOS DE CONCRETO JUNTA SECA
- ÁREA VEGETADA PERMEÁVEL

ESTE DOCUMENTO NÃO PODE SER RETIRADO DO PROCESSO

APPROVADO E LICENCIADO

DE ACORDO COM L.C. Nº 124/93

EXP. ÚNICO 2.735.576-005

EM 04/10/2010

Arq. Sérgio Cabral

UP01

CAVAS 3 e 4

VEGETAL 33


PROJETO PARA CONDOMÍNIO POR UNIDADES AUTÔNOMAS

RESPONSÁVEL PROJETO E EXECUÇÃO


CK ENGENHARIA

PONTO ALTO ENGENHARIA


01

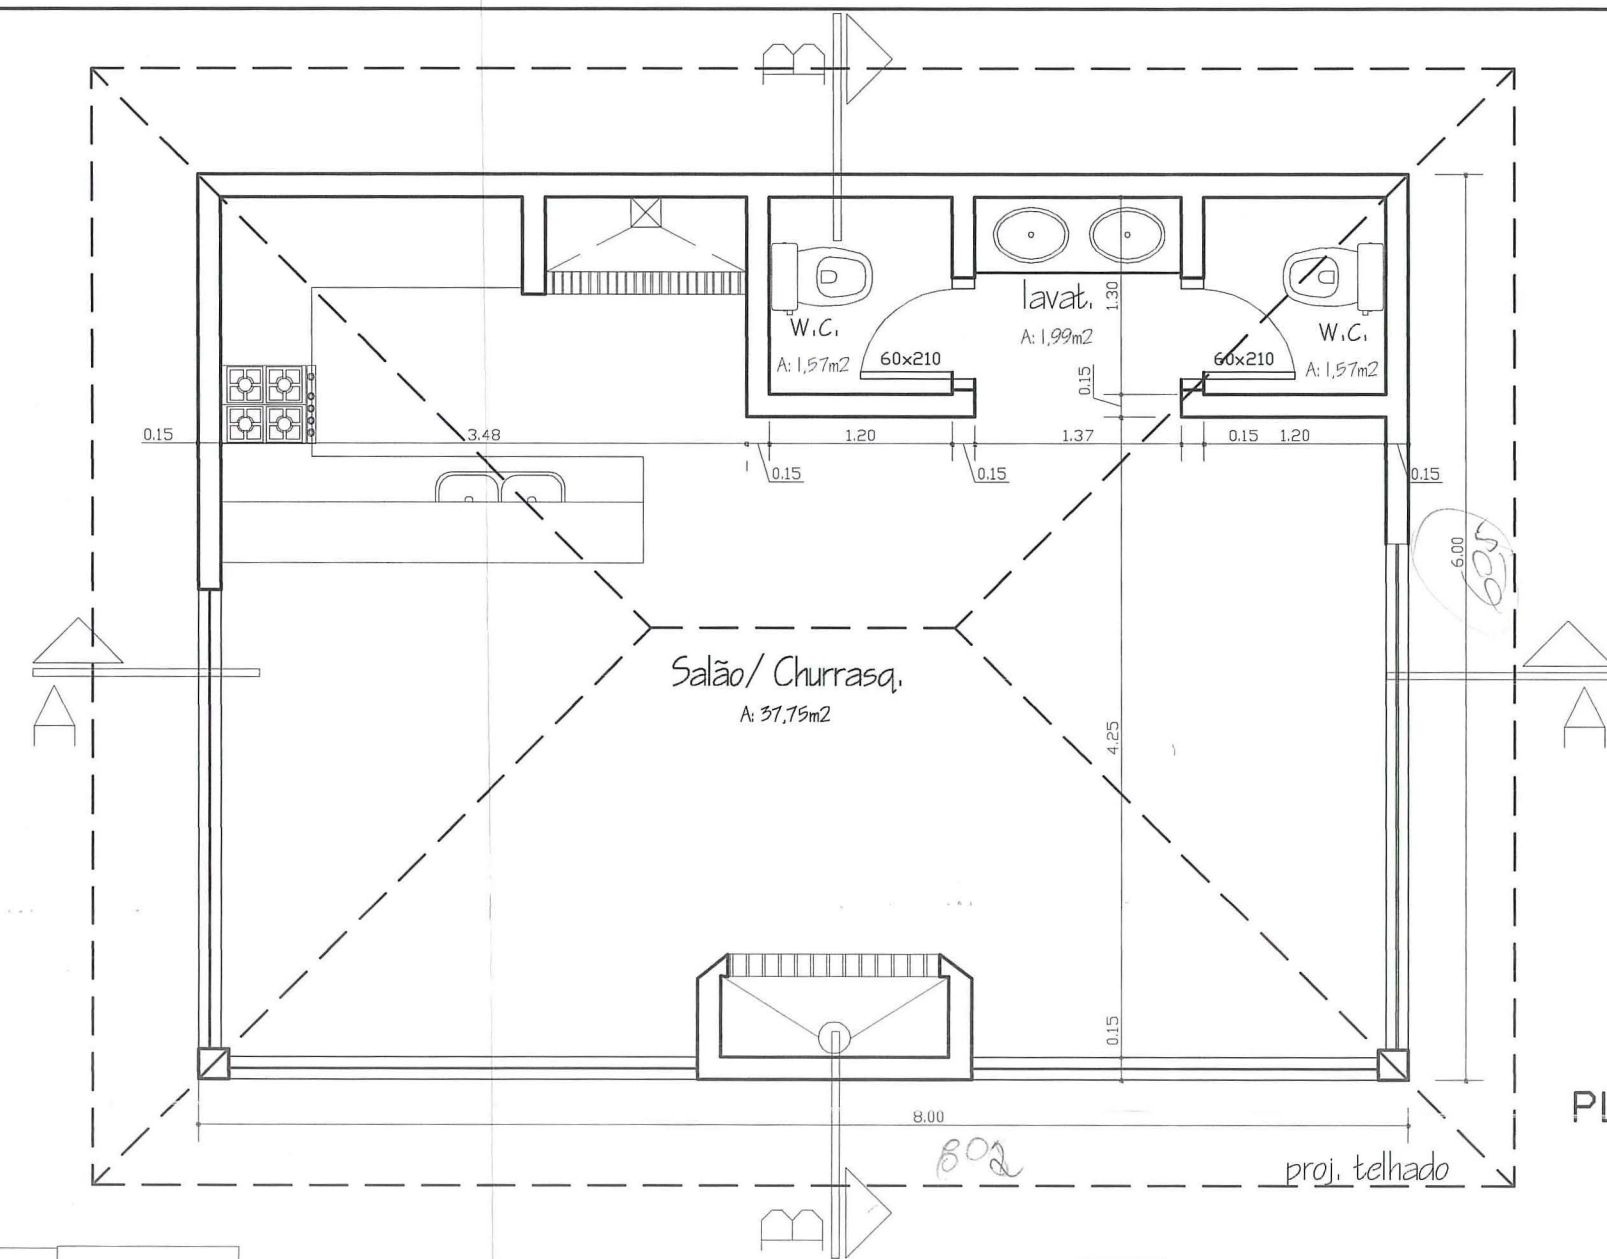


PLANTA BAIXA SALÃO DE FESTAS
 ÁREA DO SALÃO DE FESTAS : 48,00m²
 ESCALA: 1/50

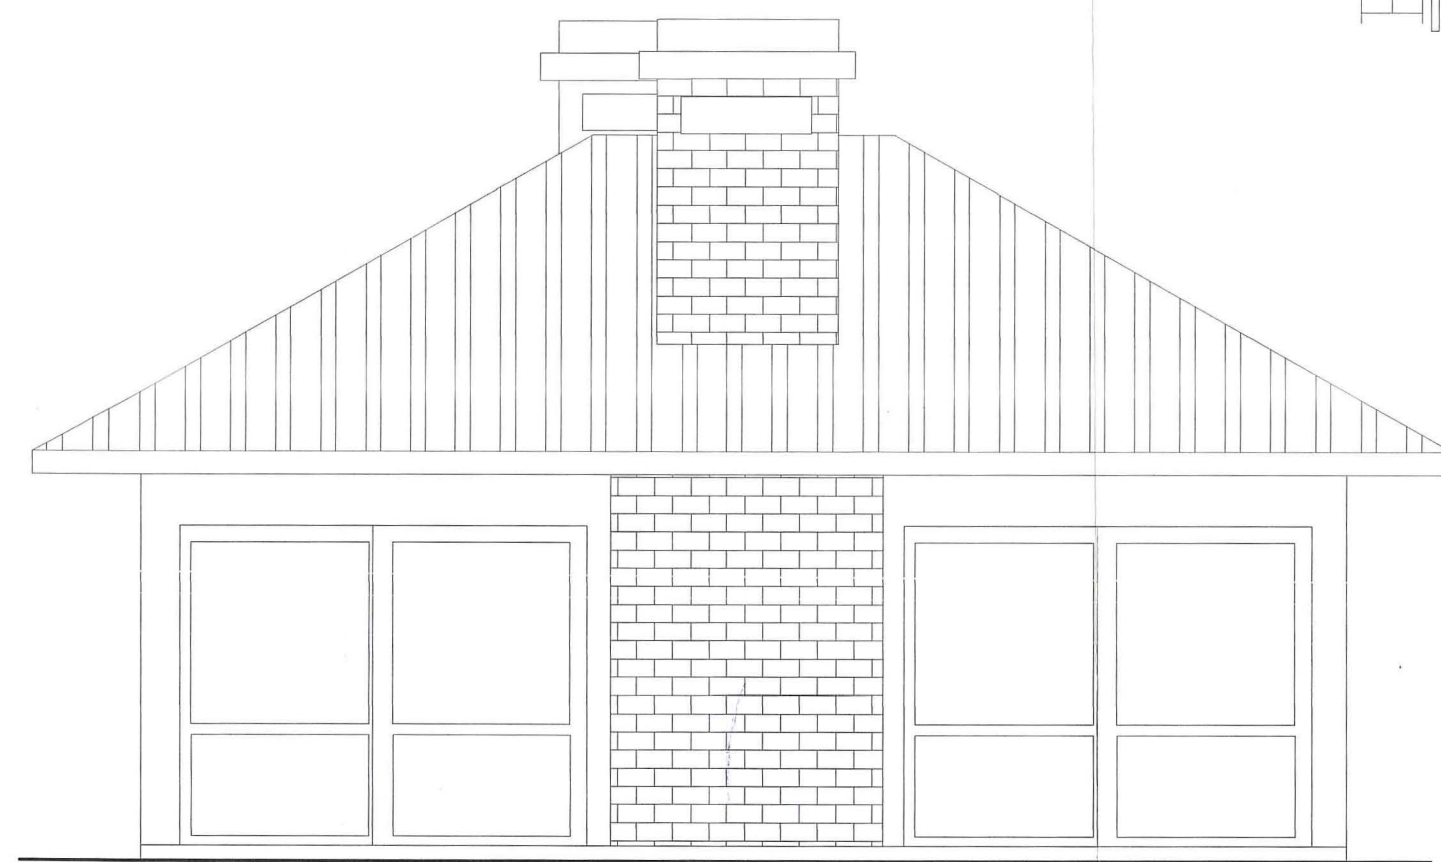


VISTA FRONTAL
 ESCALA: 1/50

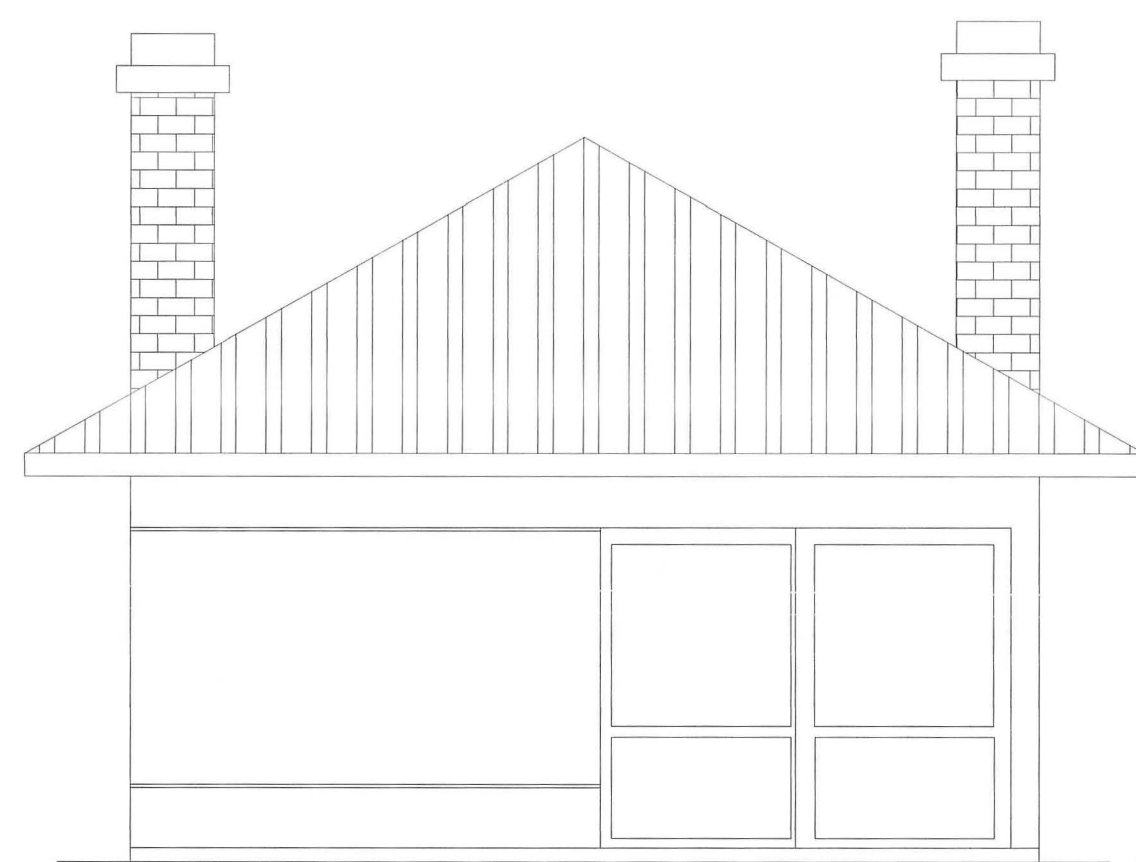

VISTA LATERAL
 ESCALA: 1/50

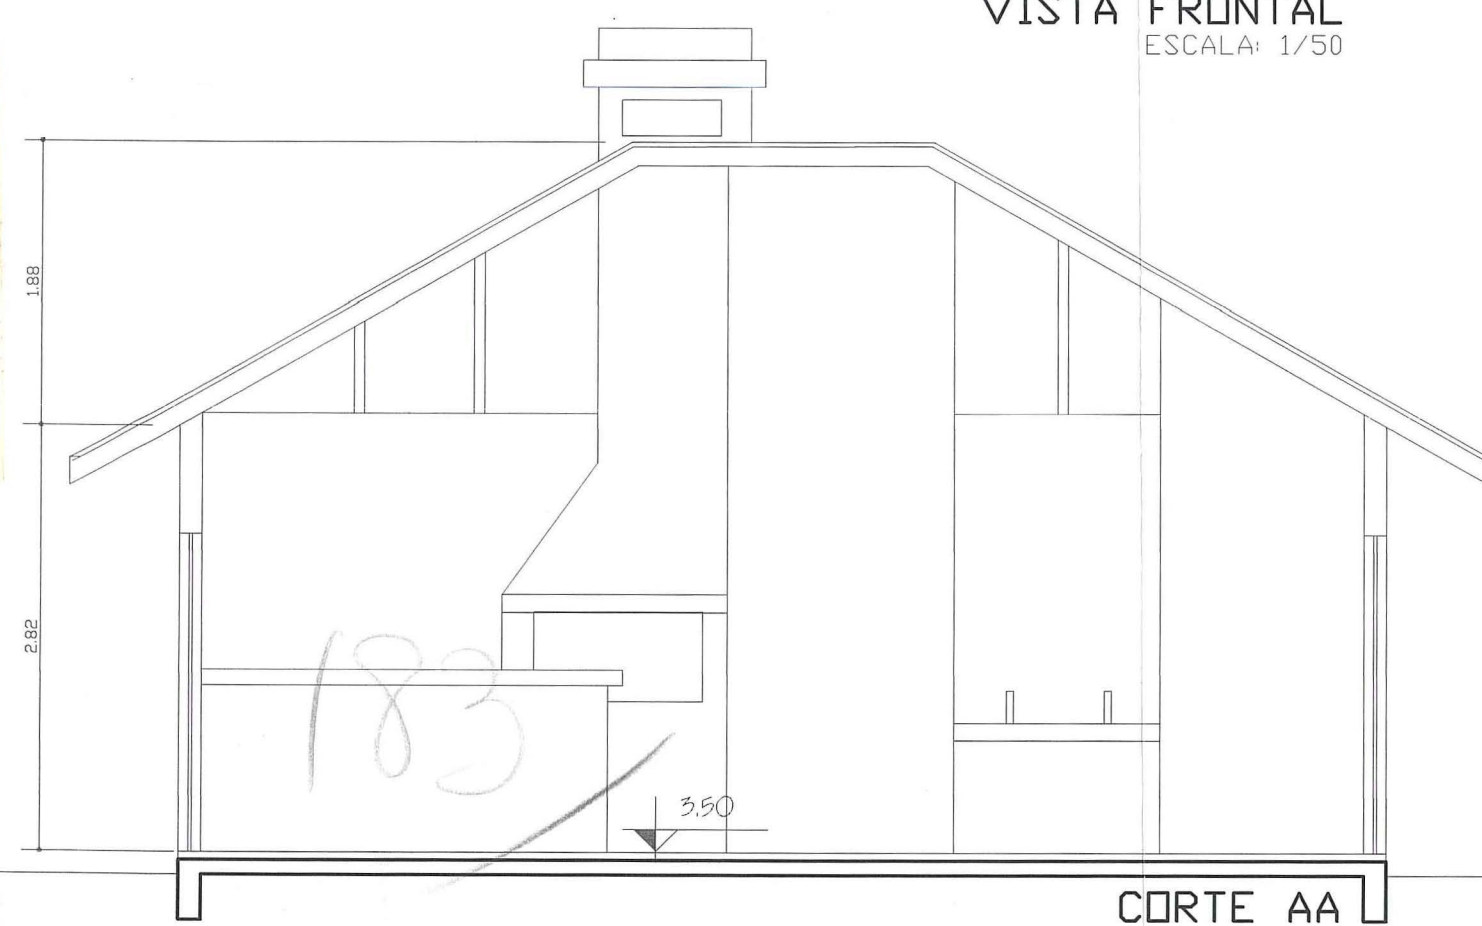


CORTE AA
 ESCALA: 1/50

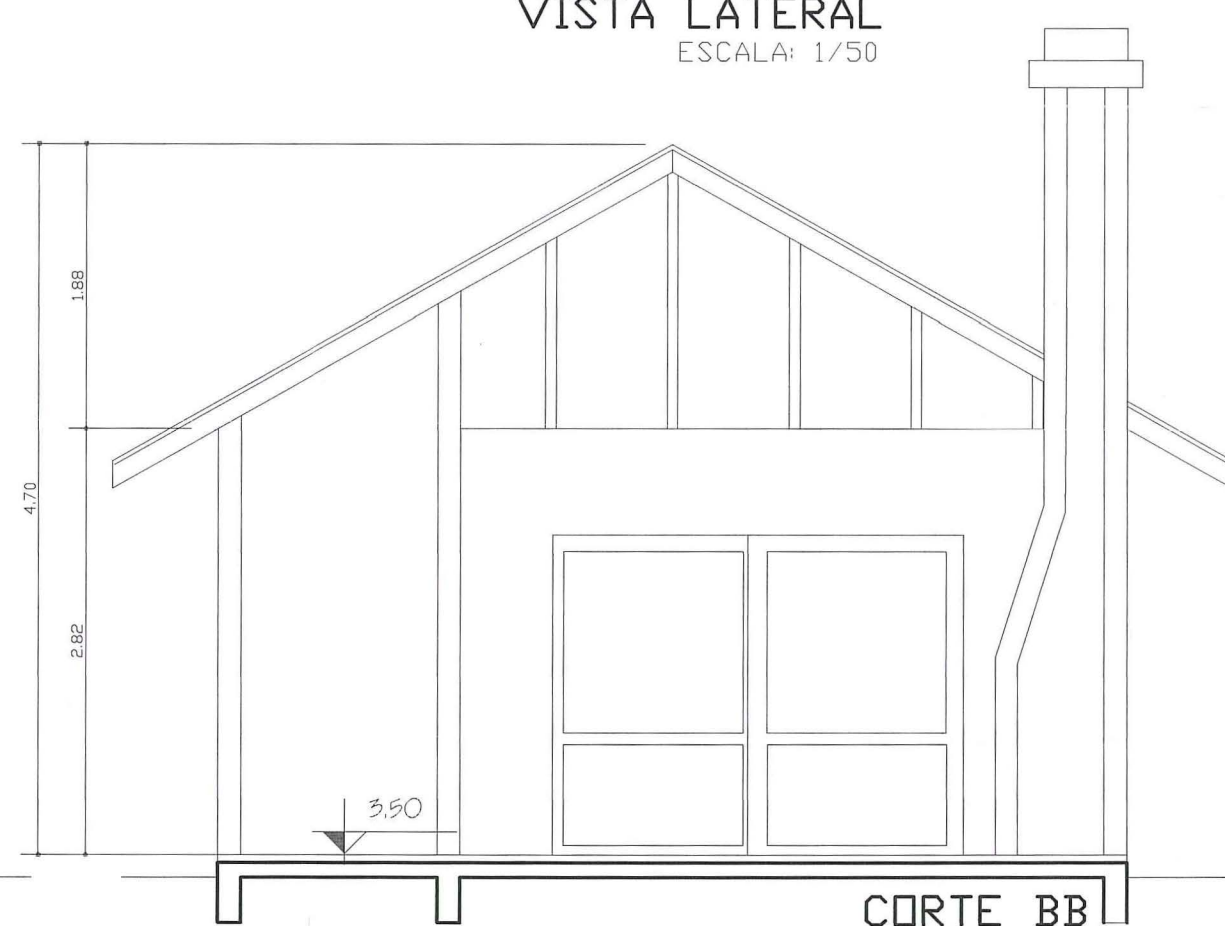


CORTE BB
 ESCALA: 1/50




VISTA LATERAL
 ESCALA: 1/50

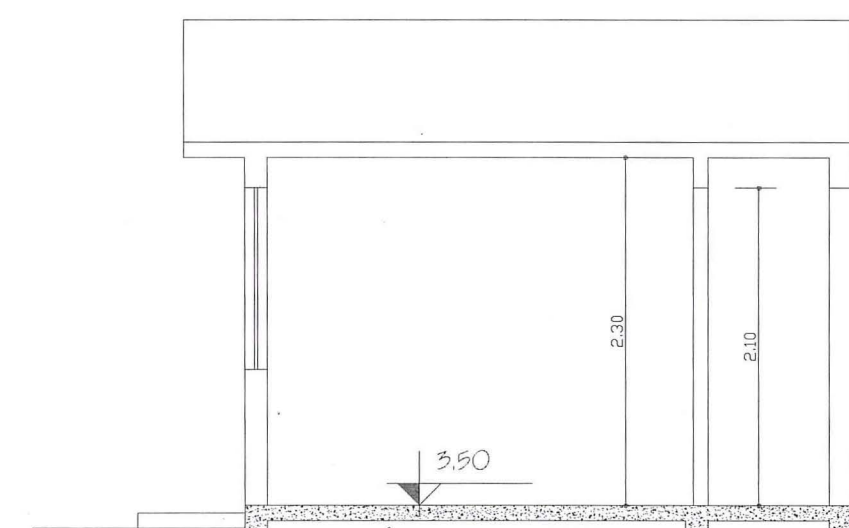


CORTE BB
 ESCALA: 1/50

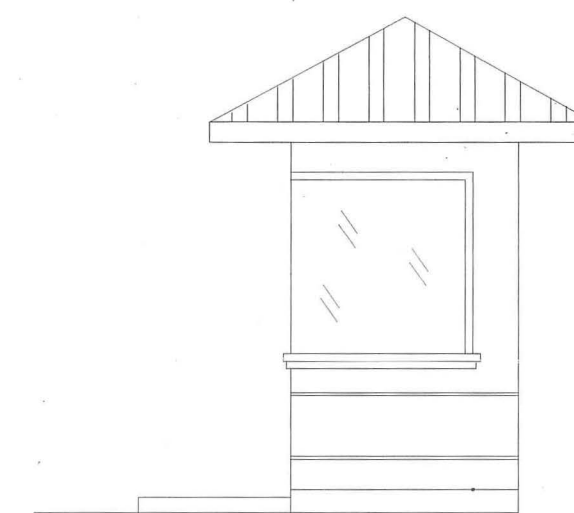

VISTA FRONTAL
 ESCALA: 1/50

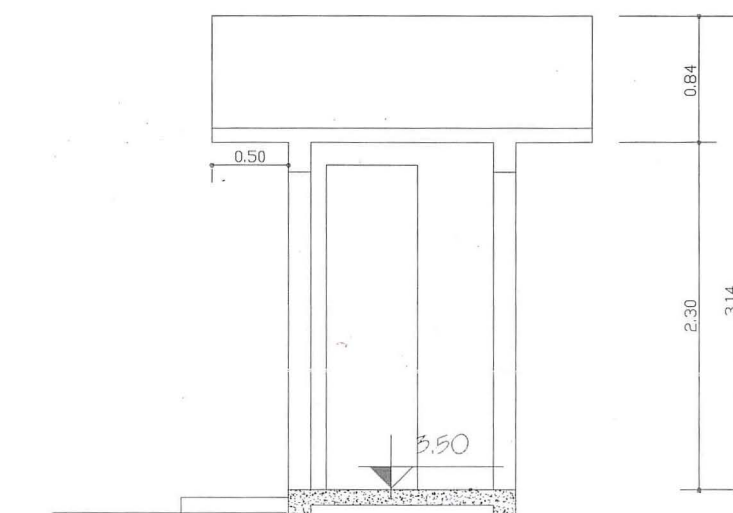

CORTE AA
 ESCALA: 1/50

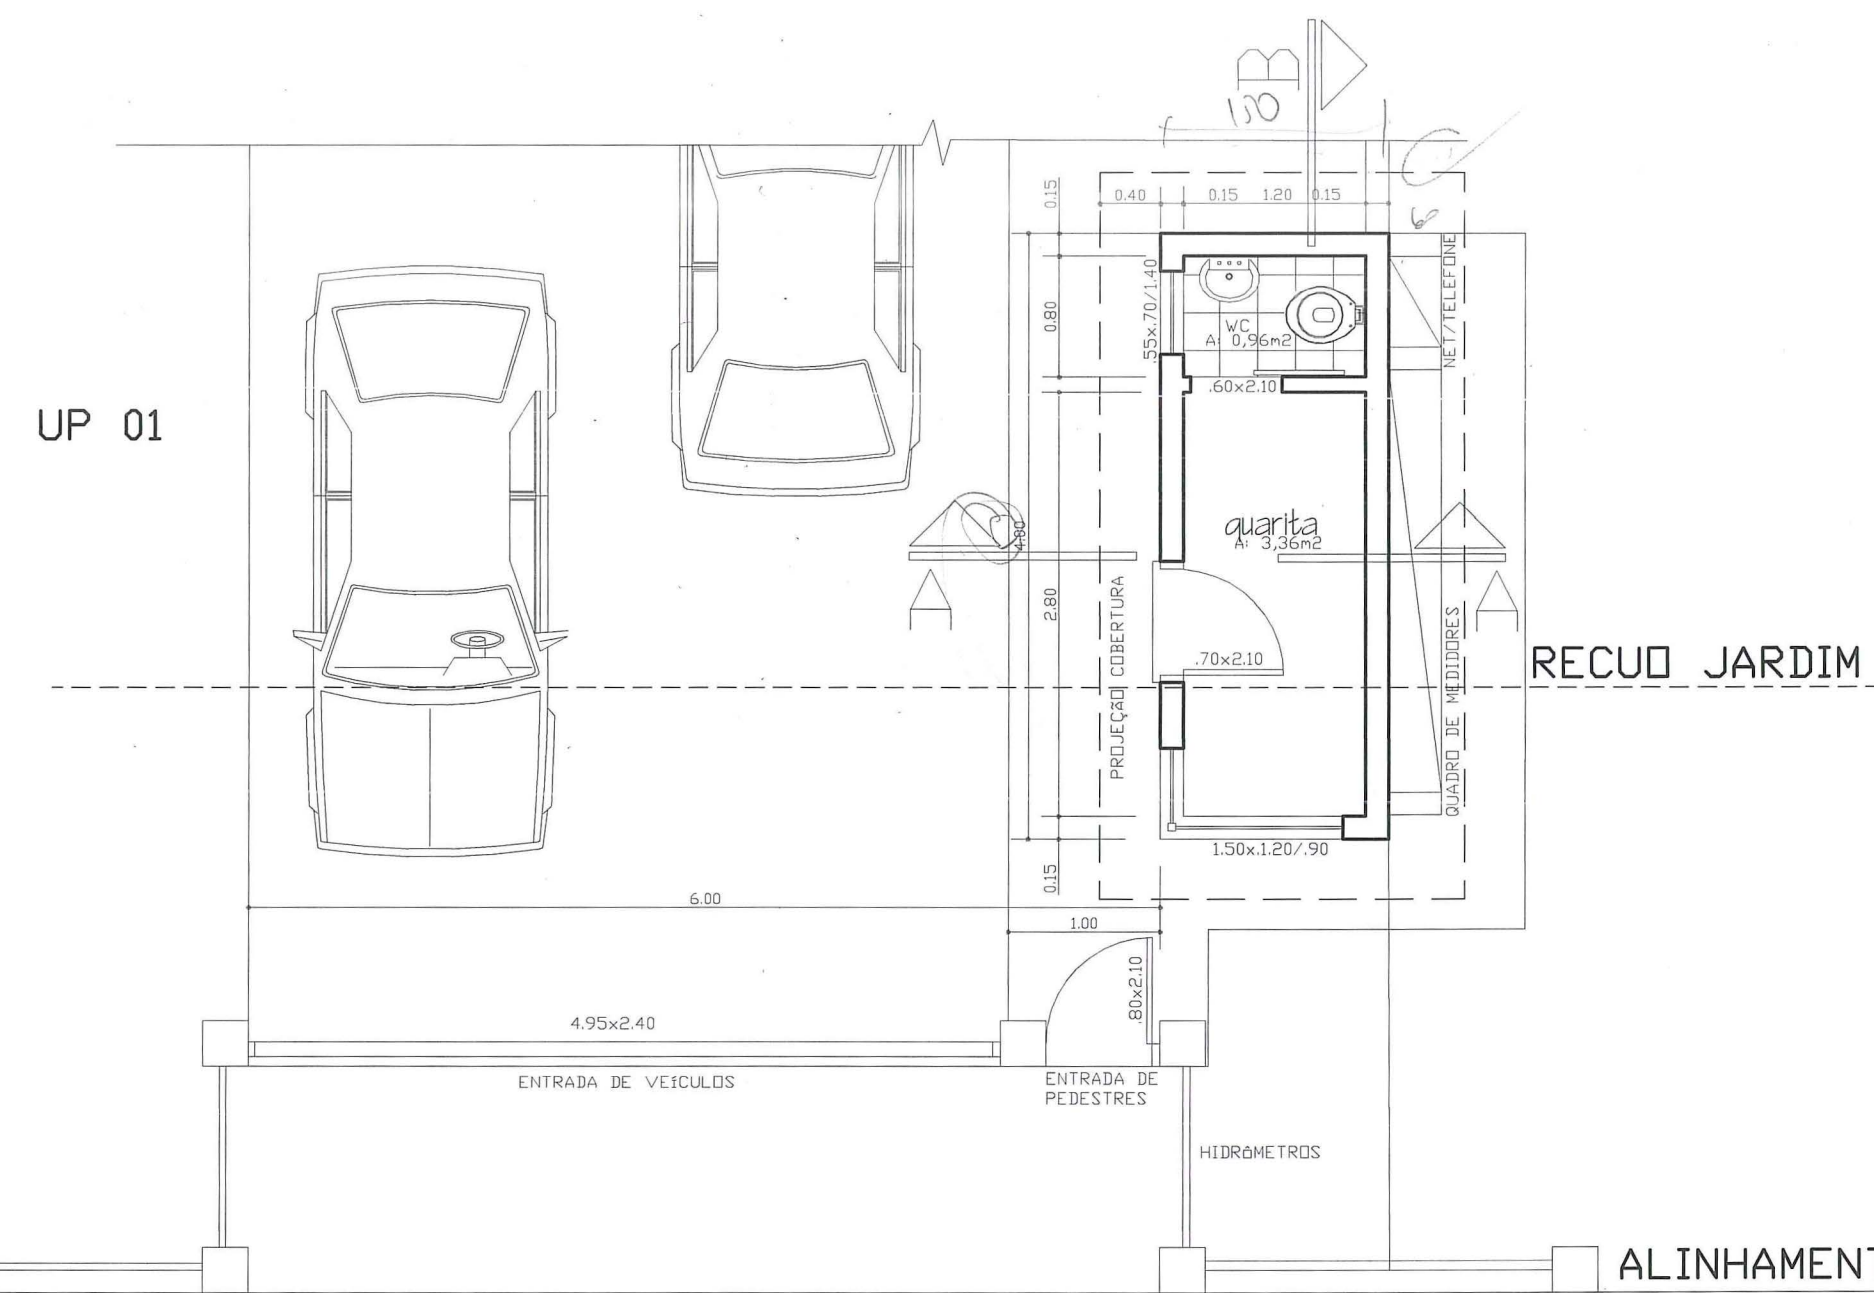

PLANTA BAIXA GUARITA
 ÁREA DA GUARITA : 6,00m²
 ESCALA: 1/50

PREFEITURA MUNICIPAL DE PORTO ALEGRE
 SPM - SPU - CPU - UPSD
Aprovado e Licenciado
 DE ACORDO COM L.C. Nº 434/99
 EXP. ÚNICO 2.27.3376.00.5
 EM 01/03/10

Arq. Sônia Castro
 UPSD-CPU-SPU-SPM

**ESTE DOCUMENTO NÃO
 PODE SER RETIRADO DO
 PROCESSO**

O LICENCIAMENTO E INÍCIO DAS
 OBRAS SÃO CONDIÇÕES A
 LIBERAÇÃO:
 PELO SPM PELO DMAE
 PELO DEP

A CARTA DE HABITAÇÃO
 FICARÁ CONDIÇÃO A
 LIBERAÇÃO:
 PELO SPM PELO DEP

PROJETO PARA CONDOMÍNIO POR UNIDADES AUTÔNOMAS
 RUA GENERAL RONDON Nº 99 - PORTO ALEGRE - RS E.U. 002.275516.00.5

Ck
 ENGENHARIA

RESPONSÁVEL PROJETO E EXECUÇÃO:

 ENG. CELSO VILMAR KROTH - ENG. CARLOS H. ARZENI JR.
 CREA - 9.159 CREA - 79.499-D

PROPRIETÁRIO:

 CK. ENG. L.TPA. e PONTI ALTO ENG. L.TPA.

**PONTI
 ALTO**
 ENGENHARIA

ASSUNTO: DETALHAMENTO SALÃO DE FESTAS E QUARITA

FRANCA LÍNEA Nº:

ESCALA: INDICADA

DATA: 03.09.2009

02

DIGITALIZAÇÃO: