

PLANILHA DE CONTROLE E REGISTRO

ÁREA DO IMÓVEL	38.072,00 m ²
1. Bruto	38.072,00 m ²
2. Área para PDU	114,70 m ²
— art. 186 LC 89/93	
3. Líquido (A1-A2)	37.957,30 m ²
4. Permissão (art. 170 LC 43/79)	

Atividade	res. urb.	LC 43/79
Densidade		
Ind. Aprov.	R I	24.746,80
Taxa de Ocup.	50	12.151,90
Altura	INT. 4 PAV.	
Recuo de Jardim	CORR. 3 PAV.	
Permissão	CORR. 000.03	4,00 m

ÁREAS DE DESTINAÇÃO PÚBLICA	LC 43/79	%	PROJETO	%
PRACA	7.614,40	20,00	7.625,00	20,03
Reservatório ou art. 198 de LC 89/93				
TOTAL	7.614,40	20,00	7.625,00	20,03
SOMAR	8.710,80	15,00	113,30	14,97
ÁREA PROTEGIDA	8.710,80	15,00	8.710,80	14,97
TOTAL 2	8.710,80	15,00	8.710,80	14,97
TOTAL 1 + 2	16.325,20	35,00	16.325,20	35,00
Área de Lazer (L3)			12.999,90	34,18
TOTAL (T1+T2+T3)	38.072,00	100,00	38.072,00	100,00

PASTA 291


ESTE DOCUMENTO TEM VALIDADE POR 180 DIAS

PREFEITURA MUNICIPAL DE ALEGRE
 DEPARTAMENTO DE LICITAÇÃO
 De acordo com o Edital nº 81/93
 EXP. ÚNICO Nº 224.209/93
 Data: 10/09/1993
 Licenciado em 10/09/93

REG. 40. RI. 32 ZONA
 MATR. 72463-EM
 13/12/91

PLANILHA
 PROJETO DE LOTEAMENTO
 TITO FERRARI



PROJETO URBANÍSTICO SITUADO PERIF. RUA e PLANILHA
 PROJETO URBANÍSTICO SITUADO PERIF. RUA e PLANILHA
 PROJETO URBANÍSTICO SITUADO PERIF. RUA e PLANILHA

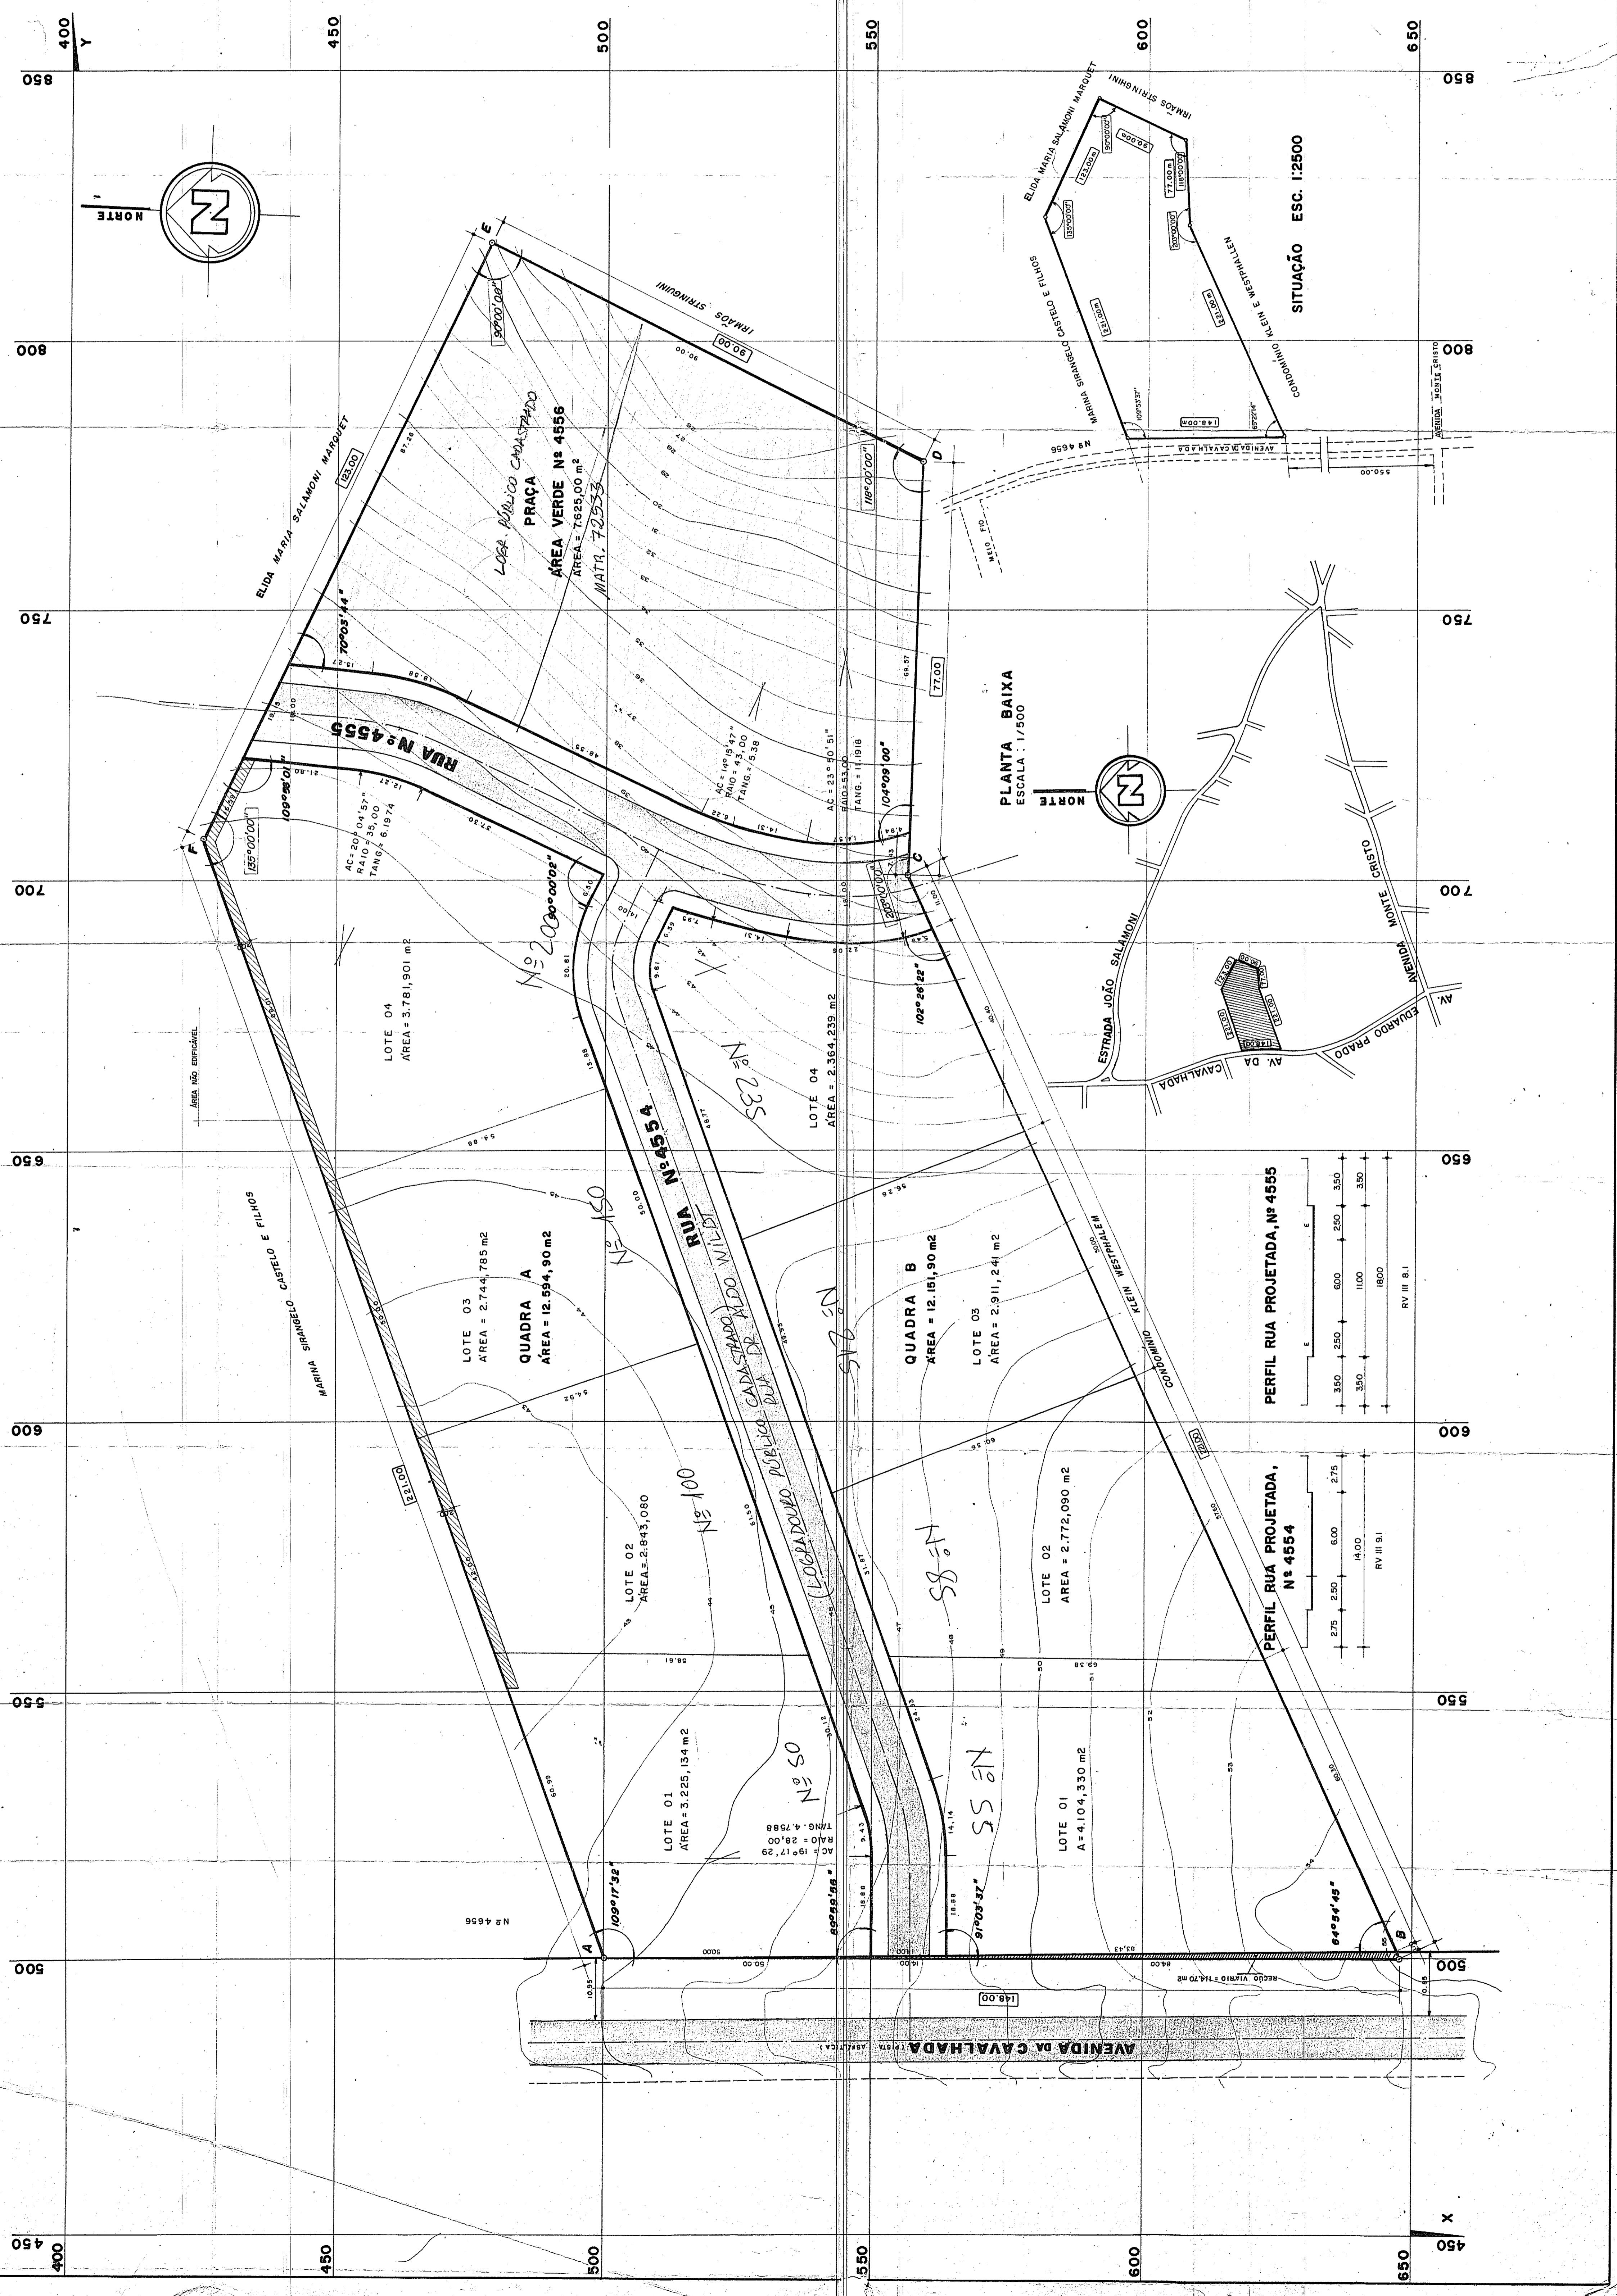

PLANTA BAIXA
 ESCALA: 1/500

PERFIL RUA PROJETADA, Nº 4555

PERFIL RUA PROJETADA, Nº 4554

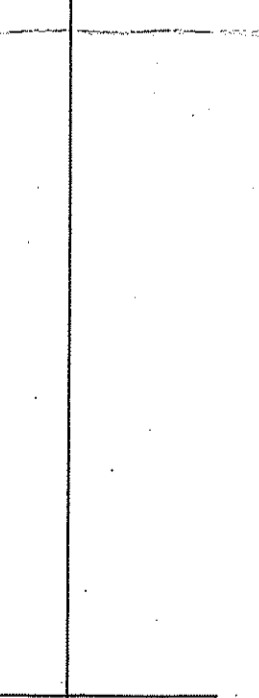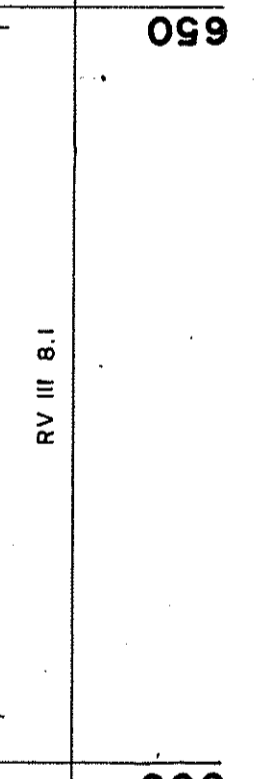

X
 450
 500
 550
 600
 650

Y
 400
 450
 500
 550
 600
 650
 700
 750
 800
 850