



RUA TENENTE ARY TARRAGÔ

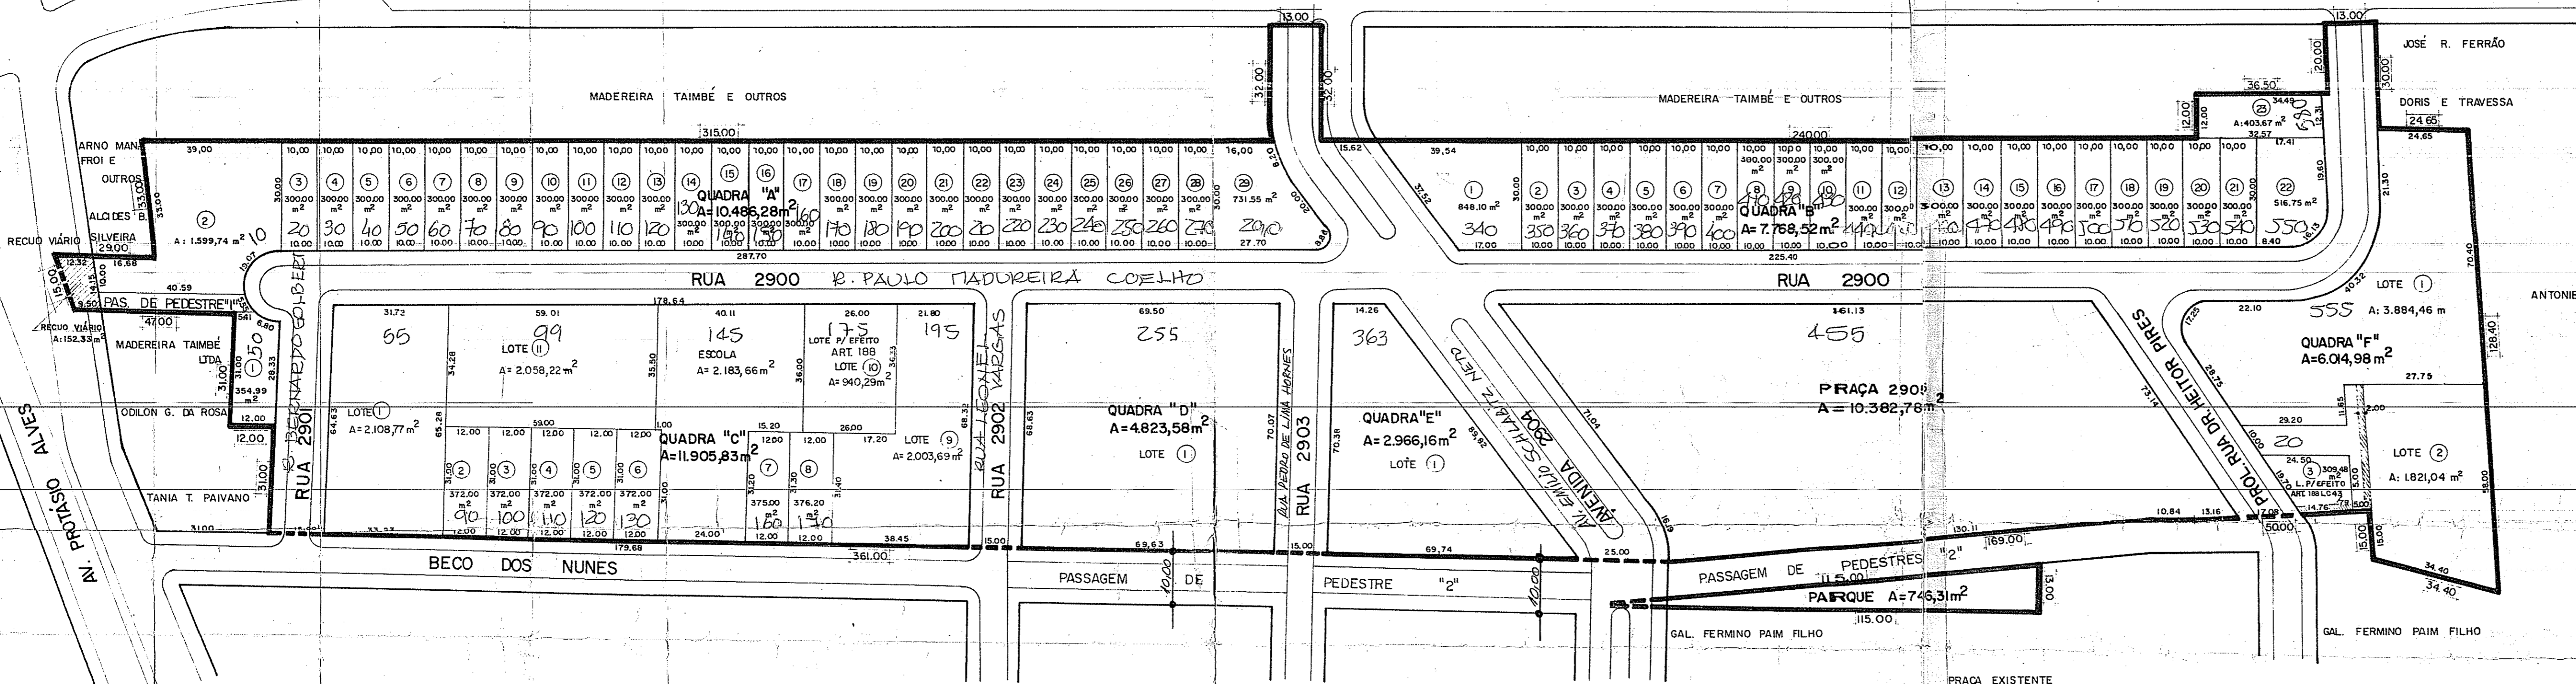


SEÇÕES TRANSVERSAIS DAS VIAS


ESCALA: 1/200

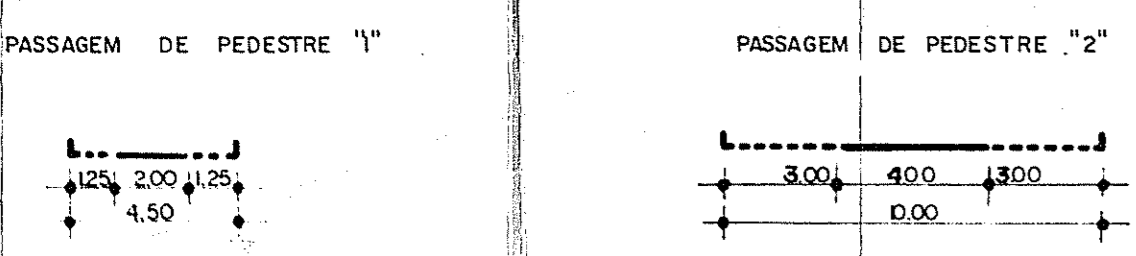

RUAS: 2900 - 2901 - 2902 - 2903 - BECO DOS NUNES - PROL. RUA DR. HEITOR PIRES

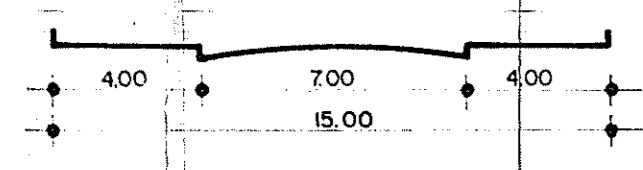

AVENIDA: 2904

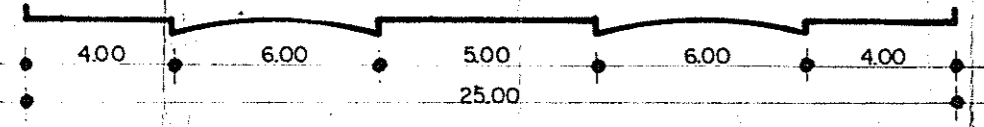

PLANILHAS DE ÁREAS:


DESTINAÇÃO	TIPO	ÁREAS	%
PÚBLICA	ESCOLA	2.183,66 m ²	3,00
	PRAÇA	10.382,78 m ²	14,25
	PARQUE	746,31 m ²	1,03
	LOTES P/ EFEITO ART. 185 L.C. 43/79 (COMP. PRAÇA E PARQUE)	1.249,77 m ²	1,72
	REJO VÁRIO AV PROTÁSIO ALVES	152,33 m ²	0,21
SISTEMA DE CIRCULAÇÃO	17.541,87 m ²	24,10	
SUB - TOTAL		32.256,72 m ²	44,32
PRIVADA	LOTES	40.531,92 m ²	55,68
	SUB - TOTAL	40.531,92 m ²	55,68
TOTAL GERAL		72.788,64 m ²	100,00

LEGENDA:

- MEDIDA DE ESCRITURA
- Faixas não edificantes - largura 2,00m

PLANTA BAIXA

ESCALA: 1/1000

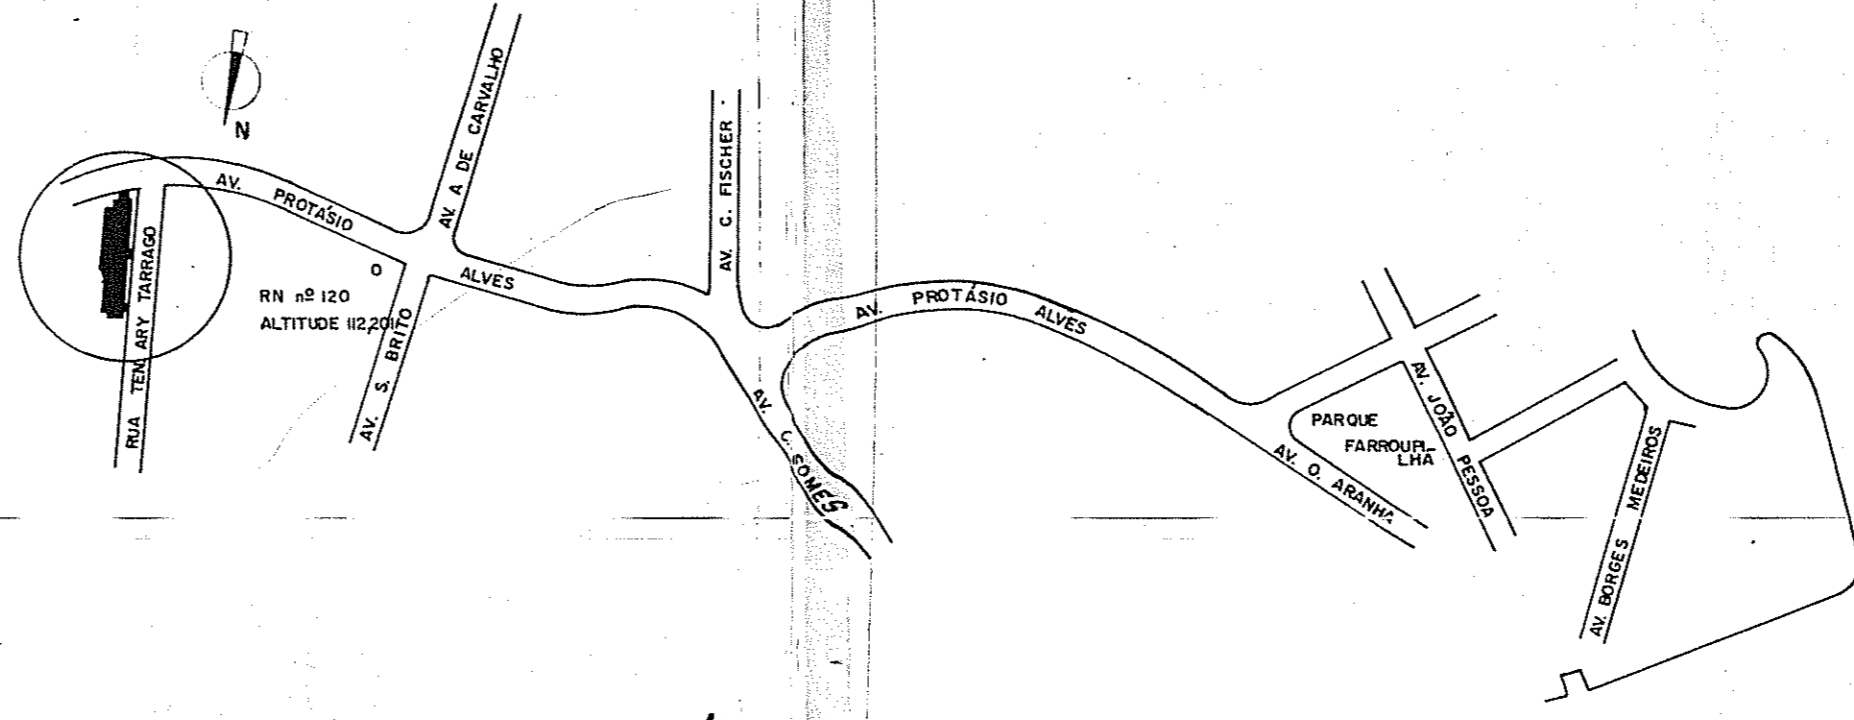

PL. SITUAÇÃO ESQUEMÁTICA

ESTE DOCUMENTO TEM VALIDADE POR 180 DIA.

PREFEITURA MUNICIPAL DE PORTO ALEGRE
 S.M.A.V. - S.U.P.M. - DIVISÃO DE URBANIZAÇÃO
APROVADO
 De acordo com a Lei Compl. nº 85/83
 EXP. ÚNICO Nº 217643.002 EM 19/10/89.

R.I. U² ZONA

PLANTA OFICIAL
 20/10/1995
 Anacleto
 PASTA 365

LOTEAMENTO RESIDENCIAL M.B.M. - AV PROTÁSIO ALVES Nº 7622

PROJETO URBANÍSTICO

PROPRIETÁRIO: MONTEPO M.B.M.
 RUA DOS ANDRADAS Nº 772

PROJETO: ROSANE MARIA CORDOVA PETERSEN
 RUA: LUZITANA 801/401

EXECUÇÃO:

ASSUNTO: PL. URBANÍSTICA - PL. SITUAÇÃO - SEÇÕES