



PLANILHA DE ÁREAS				
TIPOS DE USOS	ESPECIFICAÇÕES	ÁREAS	%	SUB-TOTAIS
USO PÚBLICO	RECZO VIÁRIO	143,94 m ²	0,37	36,13%
	SISTEMA VIÁRIO	6.103,03 m ²	15,71	
	PASSAGEM PEDESTRE	380,00 m ²	0,93	
	PRACA E PARQUE	6.260,00 m ²	16,10	
ÁREAS DE USO PRIVADO	QUADRA "A"	13.307,53 m ²	34,22	63,37%
	QUADRA "B"	8.547,08 m ²	23,01	
	QUADRA "C"	2.530,47 m ²	6,54	
TOTAL	ÁREA DA GLEBA	38.882,31 m ²		100%

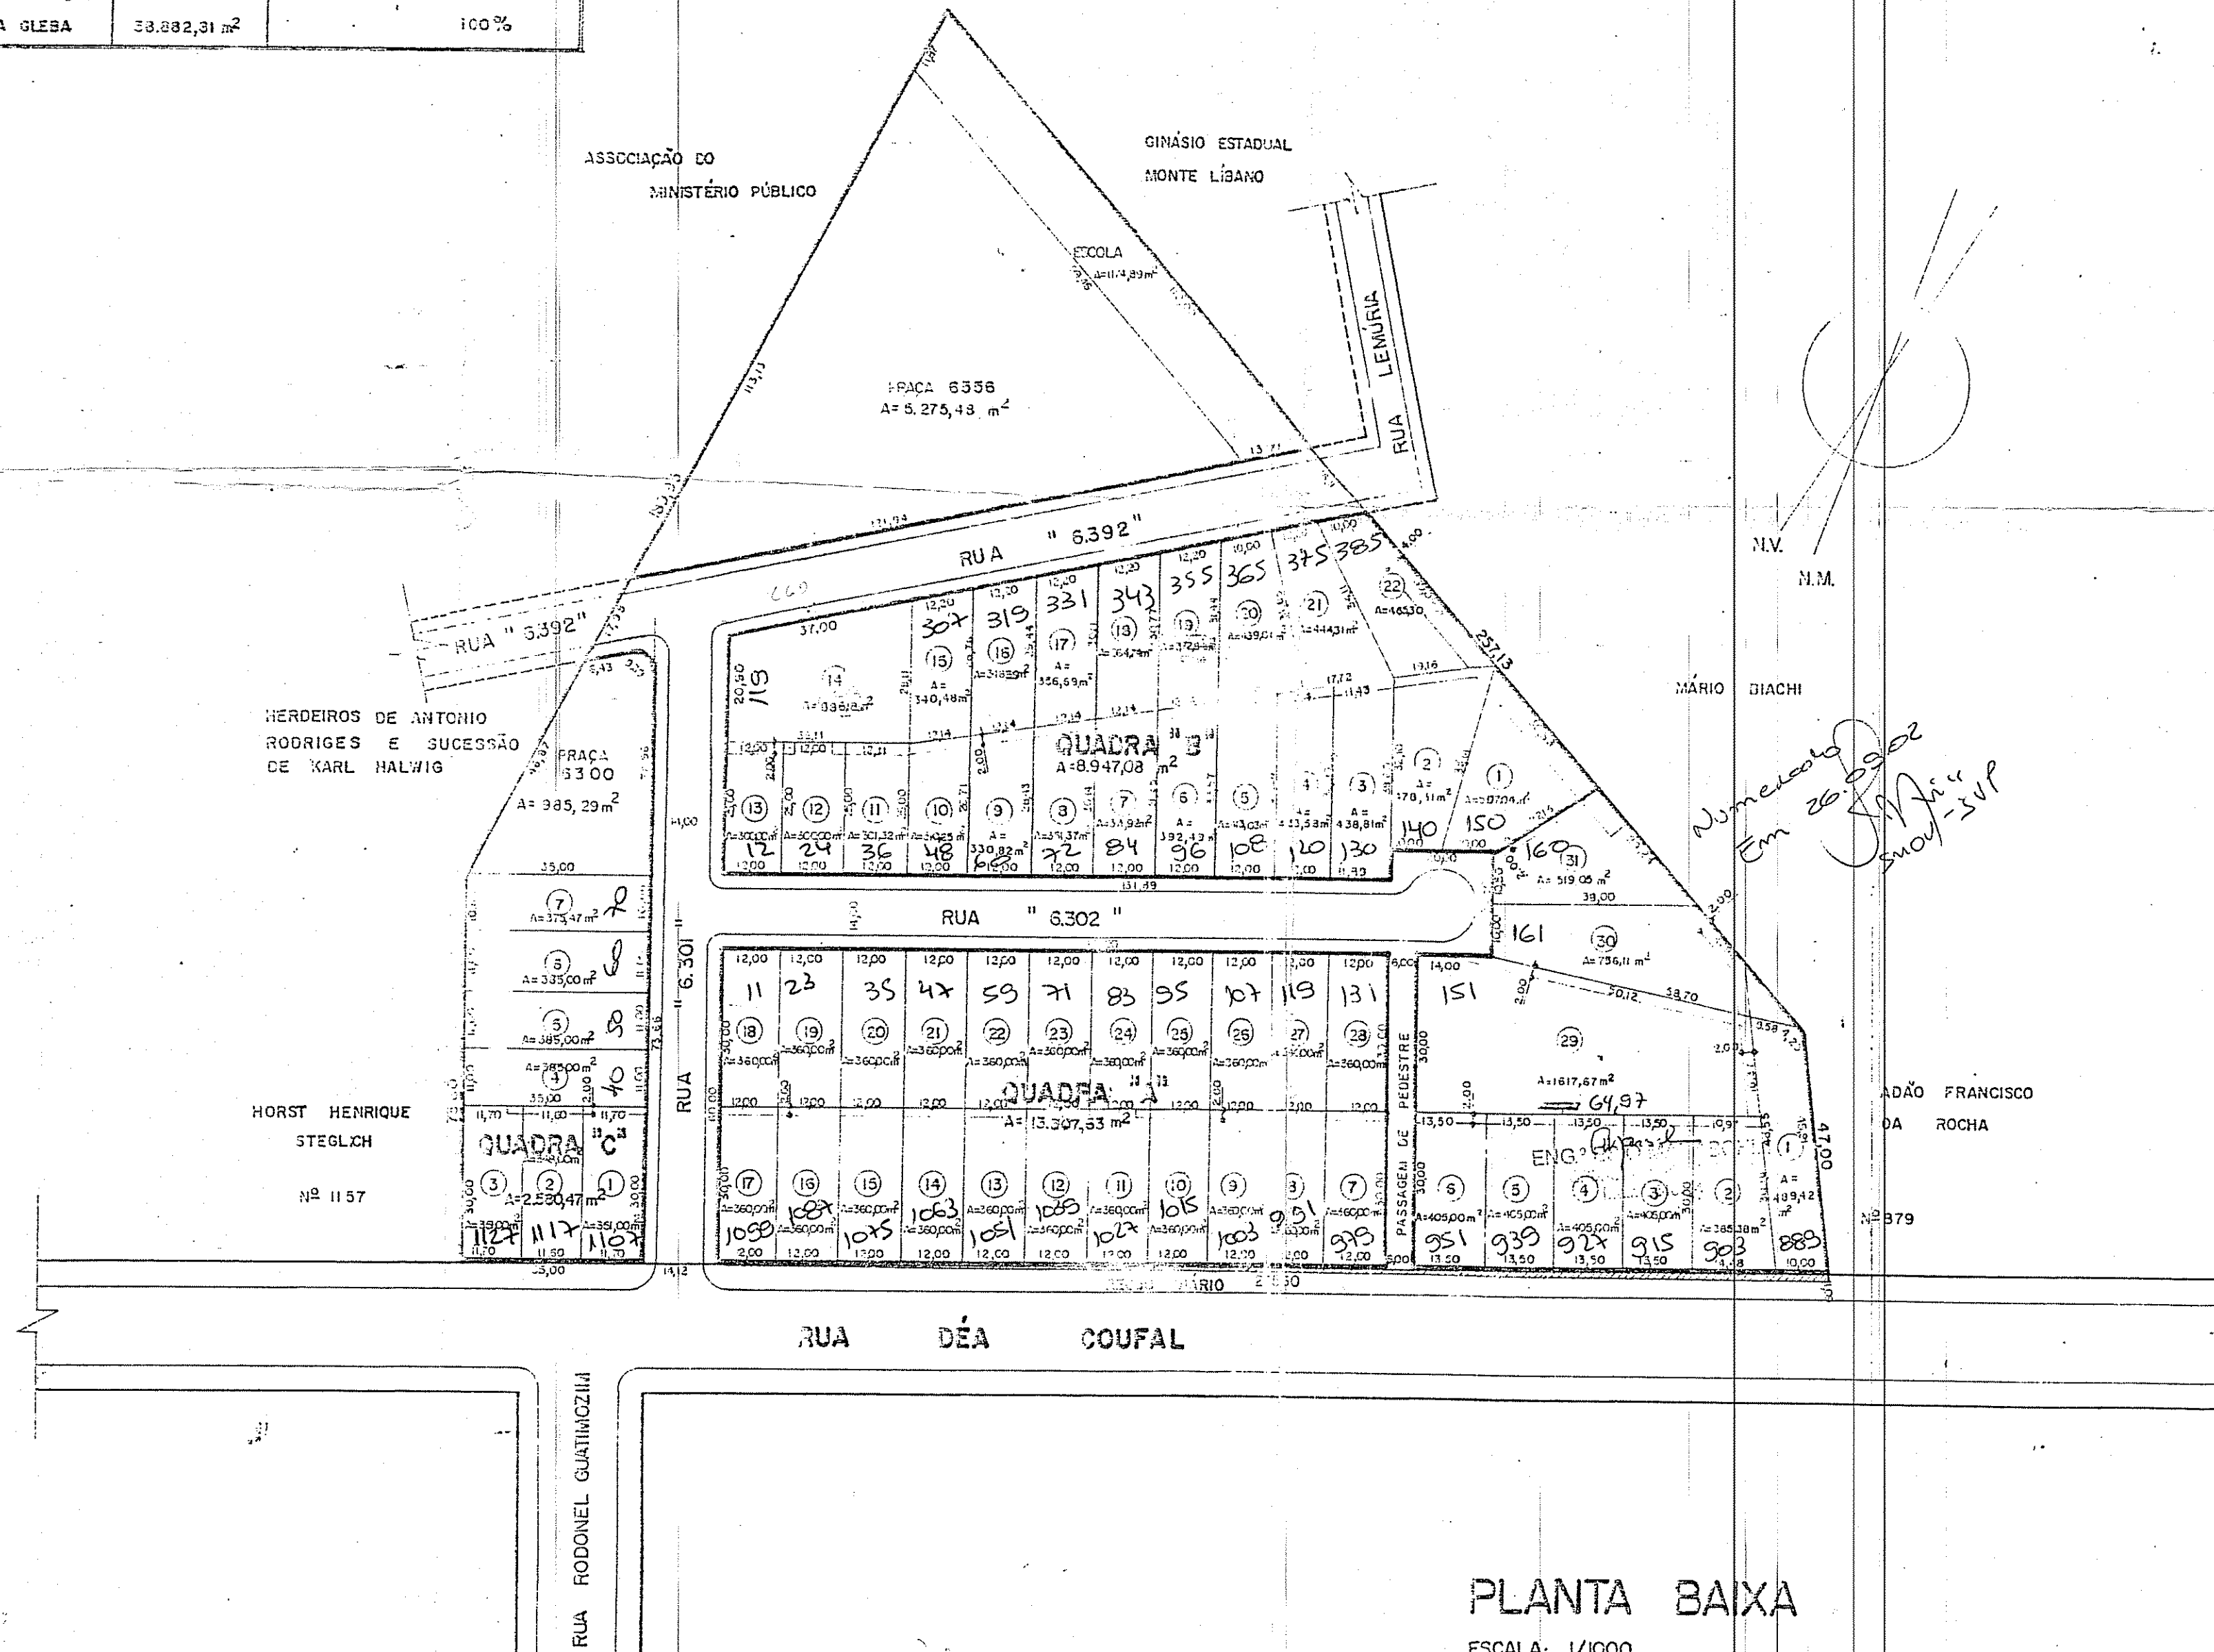


PLANTA BAIXA
ESCALA: 1/1000

OBS.:
--- Faixas não edificantes

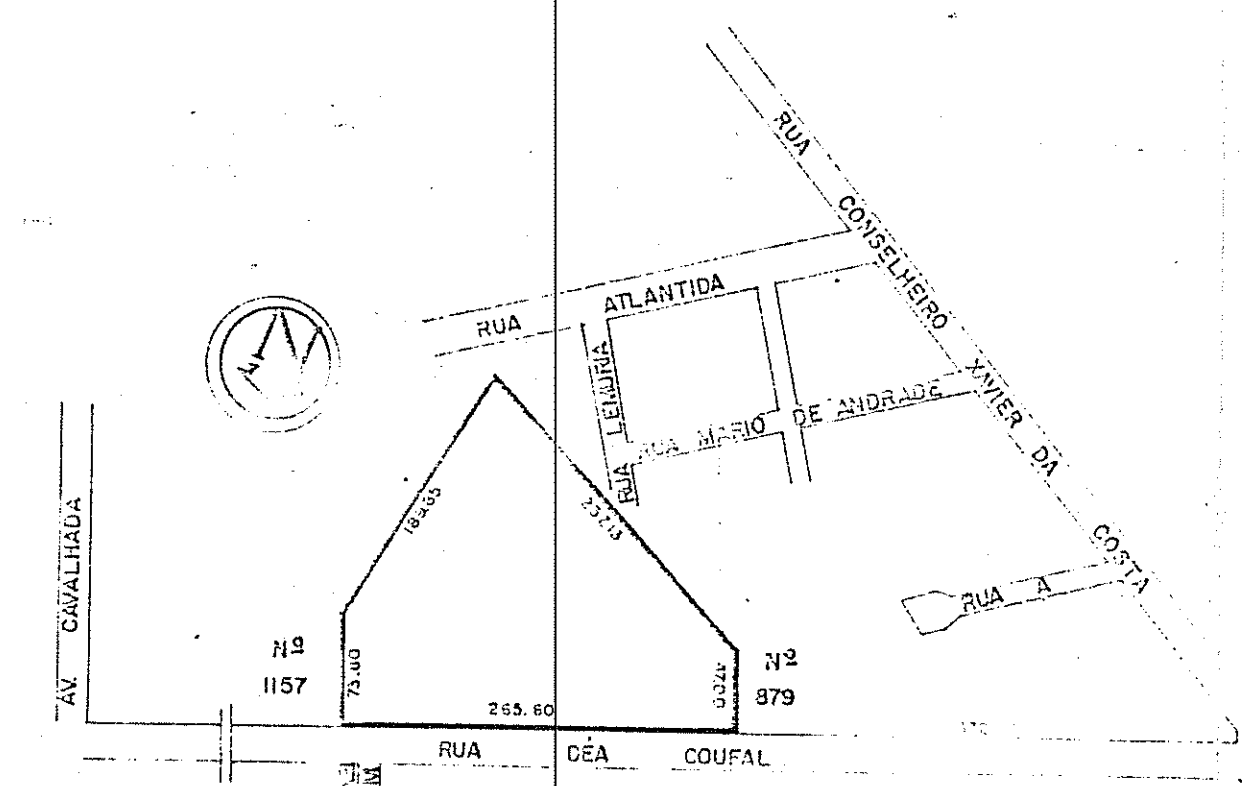

PLANTA DE SITUAÇÃO
ESCALA: 1/5000

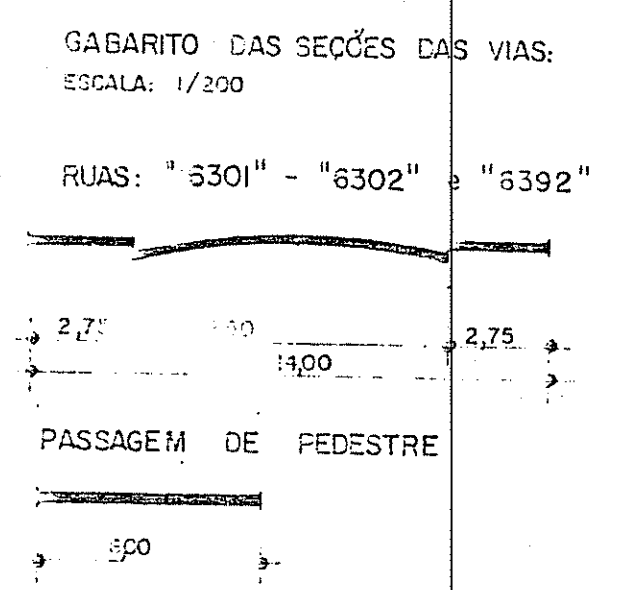

PREFEITURA MUNICIPAL DE PORTO ALEGRE
SPM - SPU - CPU - UPSD
APROVADO
DE ACORDO COM A L.C. Nº 43/14

ENG.º ESIO MARASCHIN
SPM-SPU-CPU-UPSD
Matr. 22482.4

INDICADA PARA A REVISÃO DO PROJETO
DATA: 03 de 07/11/2000
26/04/2004

PROJETO URBANÍSTICO-MODIFICAÇÃO QUADRAS A - B	
LOTAMENTO JARDIM DONA D.ÉA - RUA D.ÉA COUFAL entre nº 1073 e 1157	01
PROPRIETÁRIO: SOCIEDADE DE TERRENOS BALNEÁRIO MARINHA LTDA AV. DAS INDÚSTRIAS nº 155	213.550.003
PROJETO: ROSANE MARIA GORDOIA PETERSEN (ARQUITETA) RUA LUZITANA nº 901 / 4111	CRE: 2.963 FONE: 43.20.47
RECIBO:	
PLANTA BAIXA - PL. DE SITUAÇÃO	

PASTA 384

SPM - CIP - URP2
CÓPIA INTEGRAL LOT. em 03/08/2004

CÓPIA NUMERADA
P/SVP - ENOV

Nomeado Em 26/09/02 SVP para SVP

11.104