


PLANTA DE SITUAÇÃO

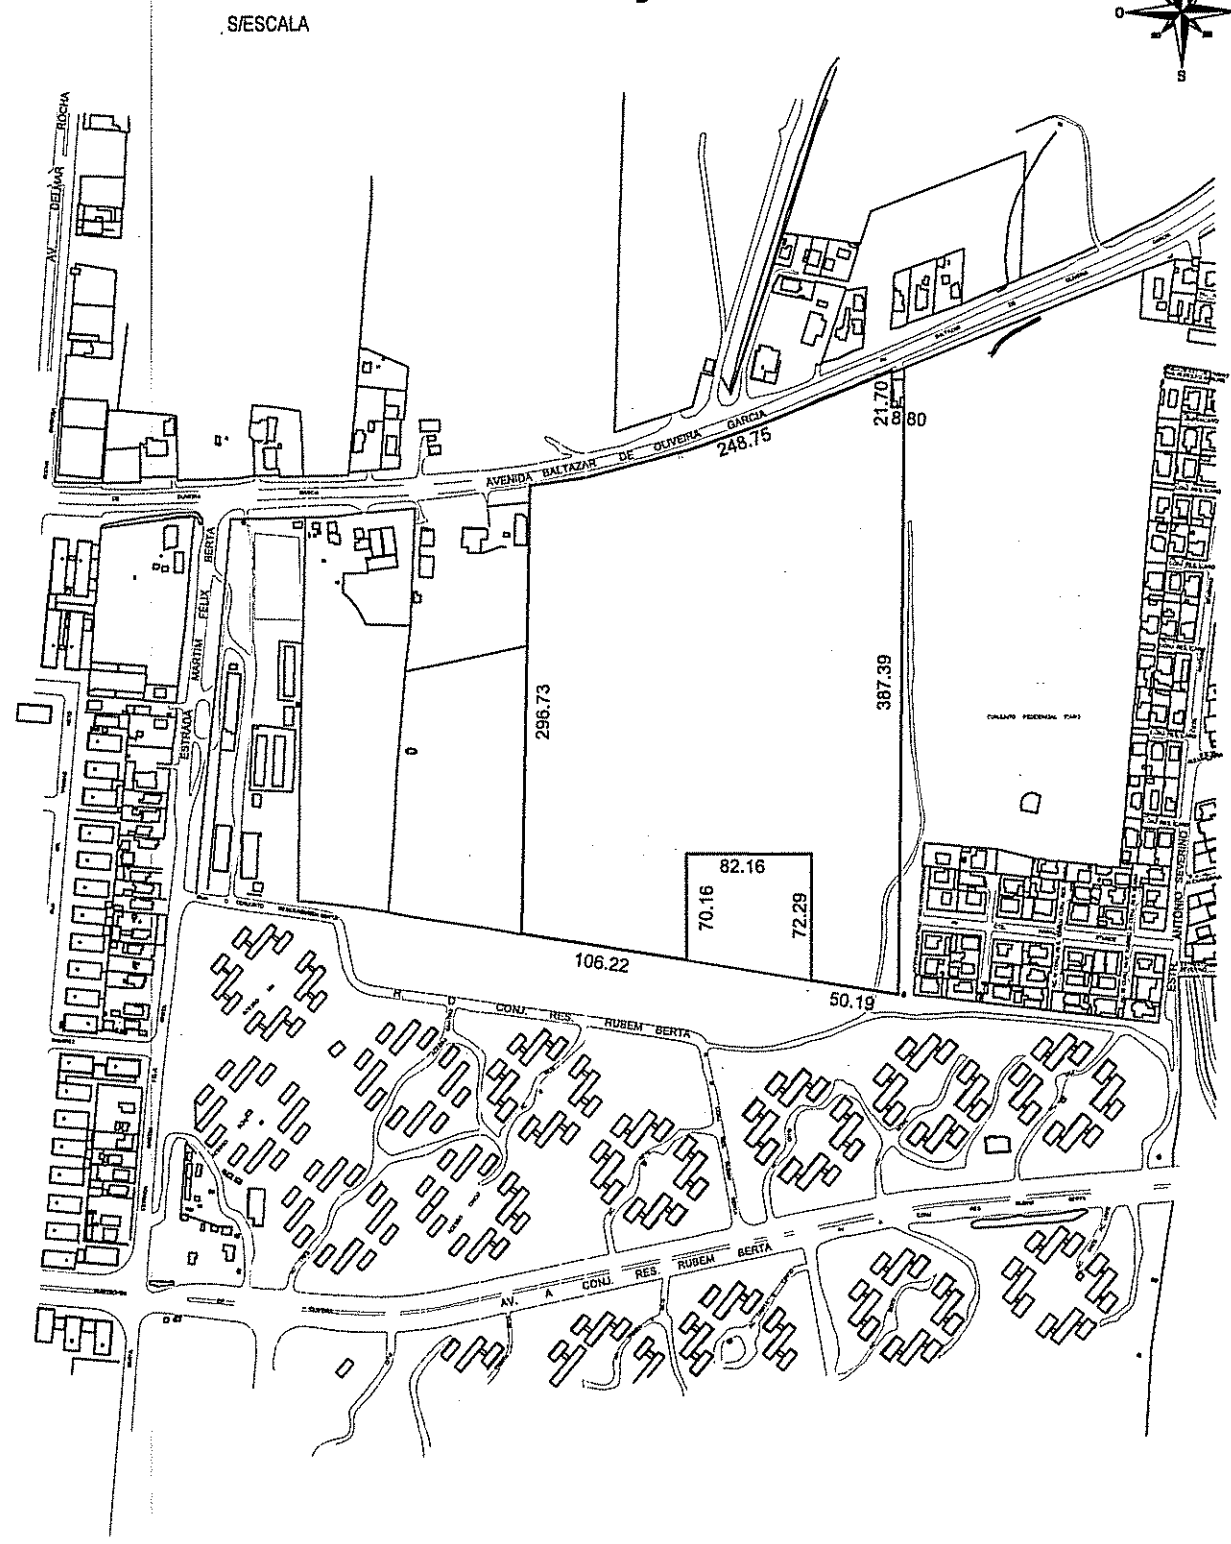


LEGENDA

- ÁREA PRAÇA
- ÁREA ESCOLA
- ÁREA QUADRA
- ÁREA BACIA DE AMORTECIMENTO
- FAIXA NÃO EDIFICÁVEL
- FAIXA NÃO EDIFICÁVEL
- RECUO VIÁRIO


GABARITO DAS VIAS

ESCALA 1:100

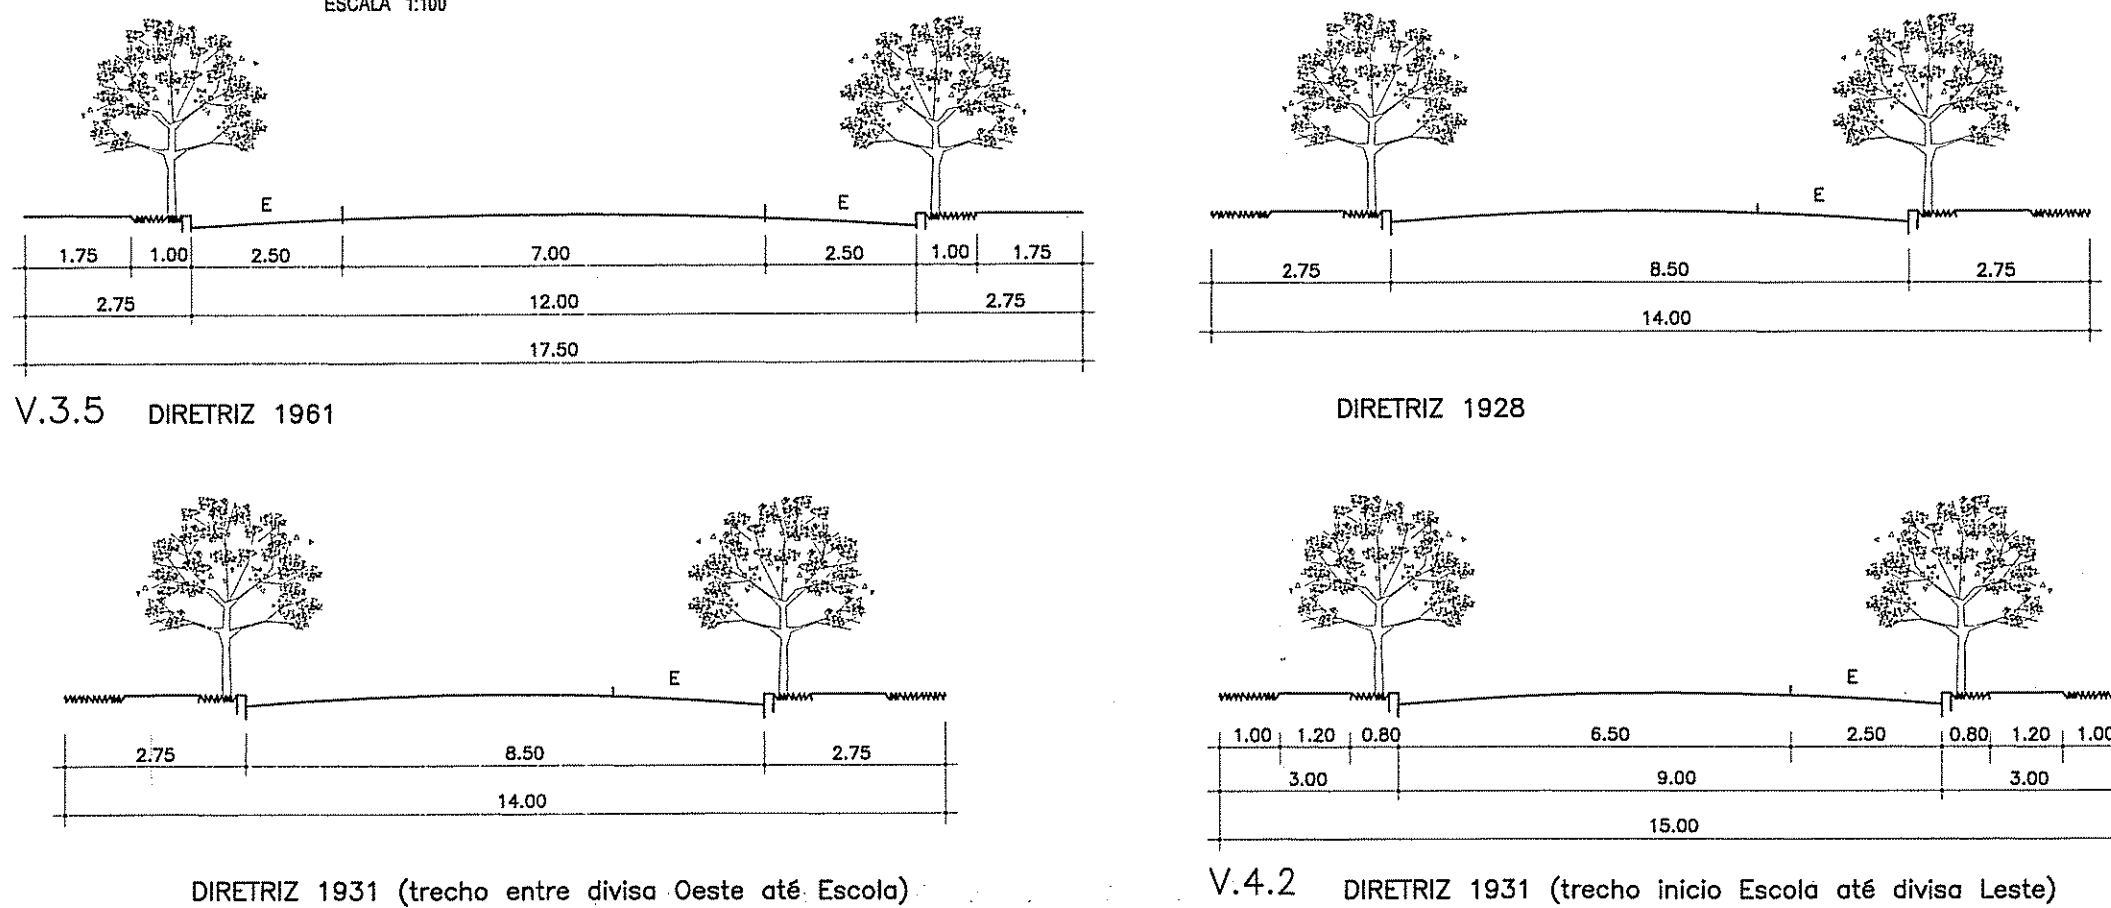


PLANTA DE LOCALIZAÇÃO

ESCALA 1:1000

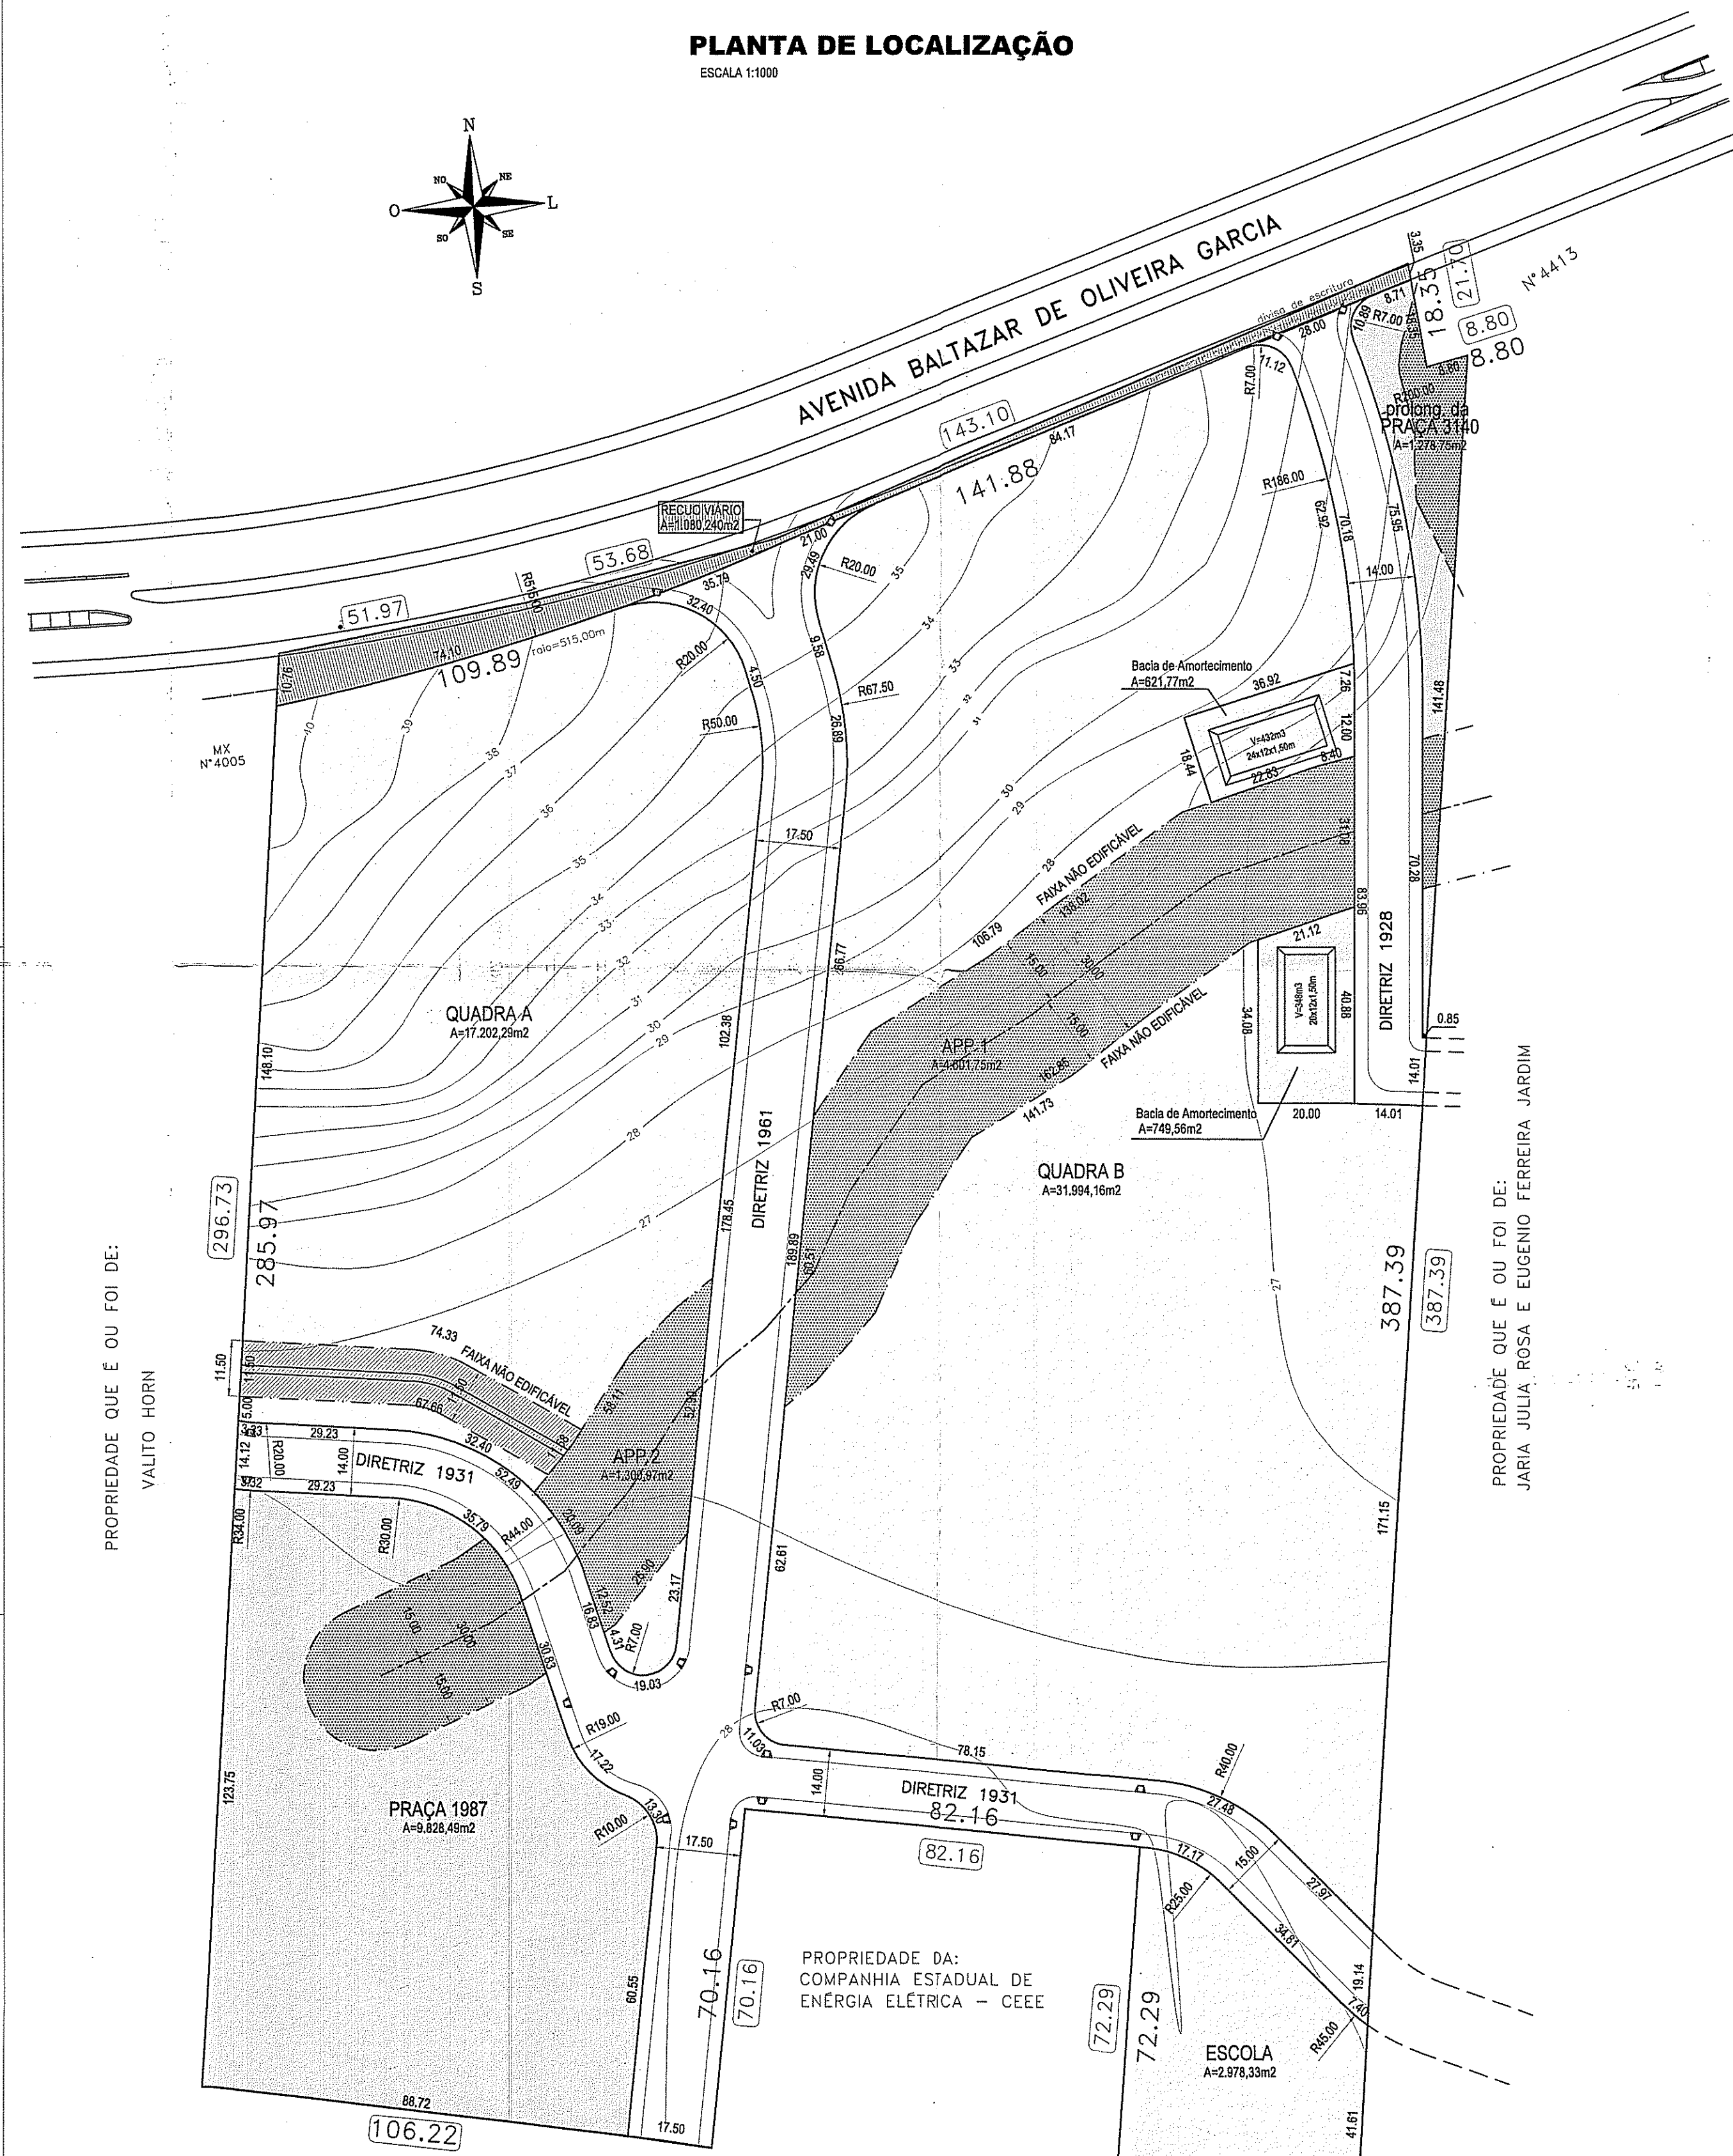

REBAIXAMENTO DE CALÇADA

ESCALA NBR 9050 / 2015

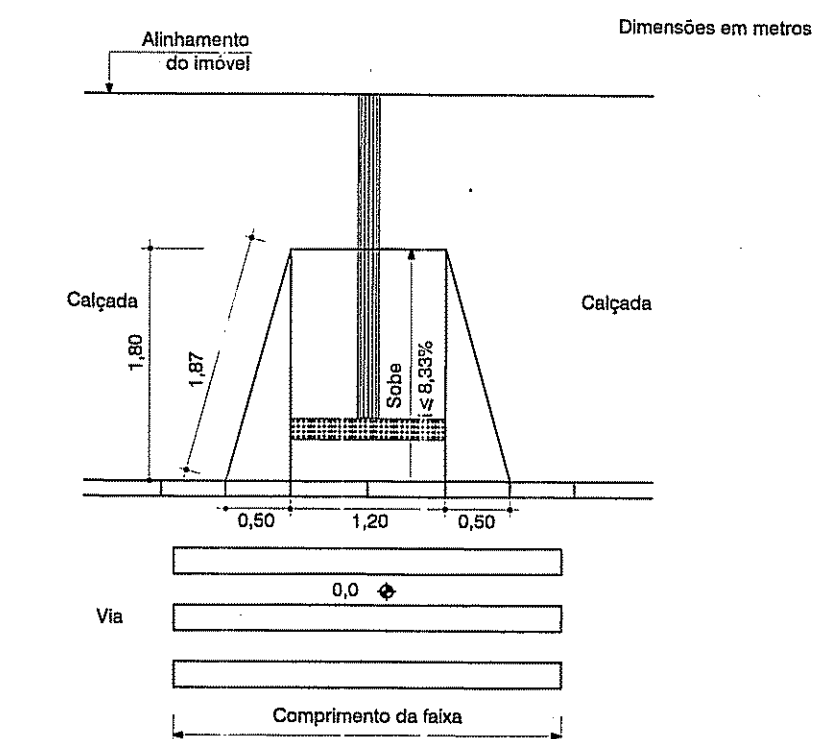

REV.	DATA	DESCRIÇÃO
01	04/12/16	AJUSTE GERAL
02	11/02/17	AJUSTE CONFORME ANÁLISE DA CPS/SEMURB EM 10/02/17
03	03/04/17	COLOCAÇÃO DO REBAIXAMENTO DE CALÇADA CONFORME NBR 9050 / 2015
04	16/07/19	AJUSTE GERAL

RELATÓRIO DE REVISÕES

FEITURA MUNICIPAL DE PORTO ALEGRE
SECRETARIA MUNICIPAL DE URBANISMO
APROVADO
DE ACORDO COM L.C. Nº 434/10
DE ÚNICO 2.205.460.00.4
21.03.18
Arqª Thais Couto
Matr. 1138030
SMURB

SUBMETER AO REGISTRO DE IMÓVEIS EM 180 DIAS

EXP. ÚNICO: 002.205.460.00.4.000

PLANTILHA DE ÁREAS	LIC. REBAIXADO		PROJETO		
	m ²	(%)	m ²	(%)	
ÁREAS DE DESTINAÇÃO PÚBLICA	EQUIPAM. COMUNIT.		11107,24	14,372	
	PRAÇA		2978,33	3,854	
	ESCOLA		1371,33	1,774	
	BACIA DE AMORT.				
	TOTAL 1	15456,90	20,00	15456,90	20,00
ÁREAS DE LOTES	SISTEMA VIÁRIO		1080,24	1,40	
	RECUO VIÁRIO		11550,89	14,946	
	VIAS PROJ.		11592,67	15,00	
	TOTA 1 + 2	27049,57	35,00	28088,03	36,344
	TOTAL 3			49196,45	63,656
TOTAL DE LOTES		2		49196,45	63,656

TABELA DAS ÁREAS		
QUADRA	LOTE	ÁREA
A	1	17202,29
B	1	31994,16
TOTAL	2	49196,45

LOTEAMENTO JARDIM BRAGAÇA

LOCAL: AV. BALTAZAR DE OLIVEIRA GARCIA Nº4145- PORTO ALEGRE/RS

cenpla consultoria, engenharia e planejamento.

PROPRIETÁRIO: CIA ELAL - EMPREENDIMENTOS IMOBILIÁRIOS

PROJETO: ENG. MARCO ANTONIO D. BRAZZA - CREA 9-092

EXECUÇÃO:

ESCALA: 1:1000 DATA: AGOSTO/2017 DESENHO: LF-DESENHOS

ASSUNTO: PROJETO URBANÍSTICO DE LOTEAMENTO

PLANTAS: PLANTA BAIXA - TABELA - SITUAÇÃO

URB

Arqª Thais Couto
21/03/18

PROPRIEDADE QUE É OU FOI DE:
ADELINO F. JARDIM

PROPRIEDADE QUE É OU FOI DE:
ADELINO F. JARDIM