

PLANTA BAIXA
ESCALA 1:1000

PREFEITURA MUNICIPAL DE PORTO ALEGRE
SPM - SPU - CPU - UPSD
LICENCIADO
DE ACORDO COM A LEI Nº 434/99
02.282.996.007
25/03/2009

SPM-CIP. URP.2
PASTA
039

Sandrohauer
Eng.º Sandra Lúcia Loureiro
UPSD/CPU/SPU/SPM
Matr.: 054664,5

PLANTA NUMERADA
(EDUARDO - CIR)

NÃO PODE SER
RETRAIADO DO
PROCESSO

TABELAS


TABELA DE AREAS DAS QUADRAS

QUADRA	Nº LOTES	AREA(m2)	QUADRA	Nº LOTES	AREA(m2)
A	16	3.830,12	C	10	10.203,66
B	46	23.895,11			
TOTAL QUADRAS = 37.928,89m2					
TOTAL LOTES = 80					

PLANILHA DE ÁREAS

ÁREAS DE DESTINAÇÃO PÚBLICA	EQUIPAM. COMUNITARIO	PRACA	LC 43/79		PROJETO	
			(m2)	(%)	(m2)	(%)
		PRACA			15.764,96	26,28
		AREA VERDE			-	-
		ESCOLA			-	-
		LOTES ART. 188			-	-
		QUART. LC 43/79			-	-
		TOTAL 1	10.800,00	18,00	15.764,96	26,28
		SISTEMA VIARIO			291,27	0,49
		RECUO VIARIO			6.014,88	10,02
		VIAS PROJET.			6.306,15	10,51
		TOTAL 2			6.306,15	10,51
		TOTAL 1 + 2	21.000,00	35,00	22.071,11	36,79
		ÁREA DE LOTES				
		TOTAL 3	36.000,00	60,00	37.928,89	63,21
		TOTAL T1 + T2 + T3	60.000,00	100	60.000,00	100,00

SITUAÇÃO

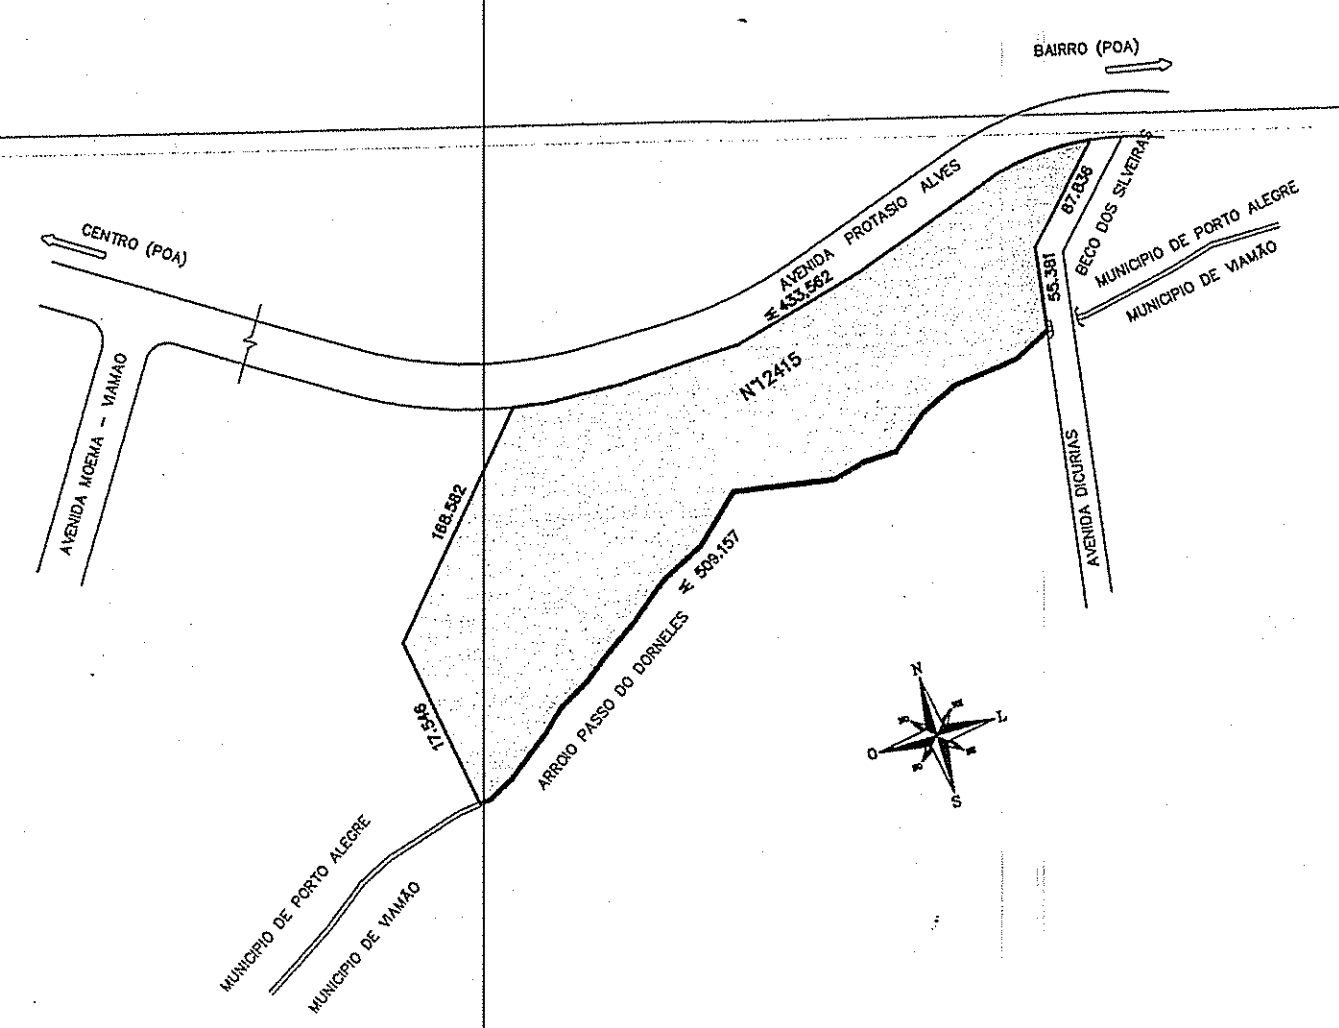

UTSI 41 UTF 01 QUART. 003 EXP. UNICO: N°002.282.996.00.7

OBRA: **Loteamento Residencial Encosta do Sol**
LOCAL: AVENIDA PROTASIO ALVES, Nº12415 - PORTO ALEGRE / RS.

cenpla
consultoria, engenharia e planejamento ltda.

PROPRIETARIO: A.M.R. FRIZZO EMPREENDIMENTOS IMOBILIARIO LTDA.
PROJETO: ENG.º SANDRO LAUREIRO
EXECUCAO: ENG.º SANDRO LAUREIRO

ESCALA: 1/1000 DATA: NOV./2002 PROJETO: LF-DESENHOS

ASSUNTO: PROJETO URBANISTICO DE LOTEAMENTO PLANTAS: PLANTA BAIXA