


PLANTA DE SITUAÇÃO DA ÁREA E PINOS OFICIAIS DO MUNICÍPIO
ESCALA 1:10.000

PLANILHA DE ÁREAS

ÁREAS DE DESTINAÇÃO PÚBLICA	L.C.	PROJETO	
		(m ²)	(%)
PRAÇA	LC 434/99	25.583,73	20,00
	EQUIPAM. COMUNITARIO		
	ESCOLA		
BACIA DE COMT.		4.463,60	3,49
	LOTES ART. 138 QUART. LC 434/99		
TOTAL 1		25.583,73	20,00
SISTEMA VIÁRIO	RECUO VIÁRIO	19.187,80	15,00
	VIAS PROJET.	18.202,8323	14,23
TOTAL 2		19.187,80	15,00
TOTAL 1 + 2		44.771,53	35,00
ÁREA DE QUADRAS	TOTAL 3	83.147,1123	65,00
		104.895,62	82,00
TOTAL T1 + T2 + T3		127.918,8423	100,00

DOAÇÃO PÚBLICA SERÁ CONFORME PARECER N° 200/11 DATADO DE 07/07/2011

GABARITOS DO SISTEMA VIÁRIO
ESCALA h:1:100 e v.:1:50

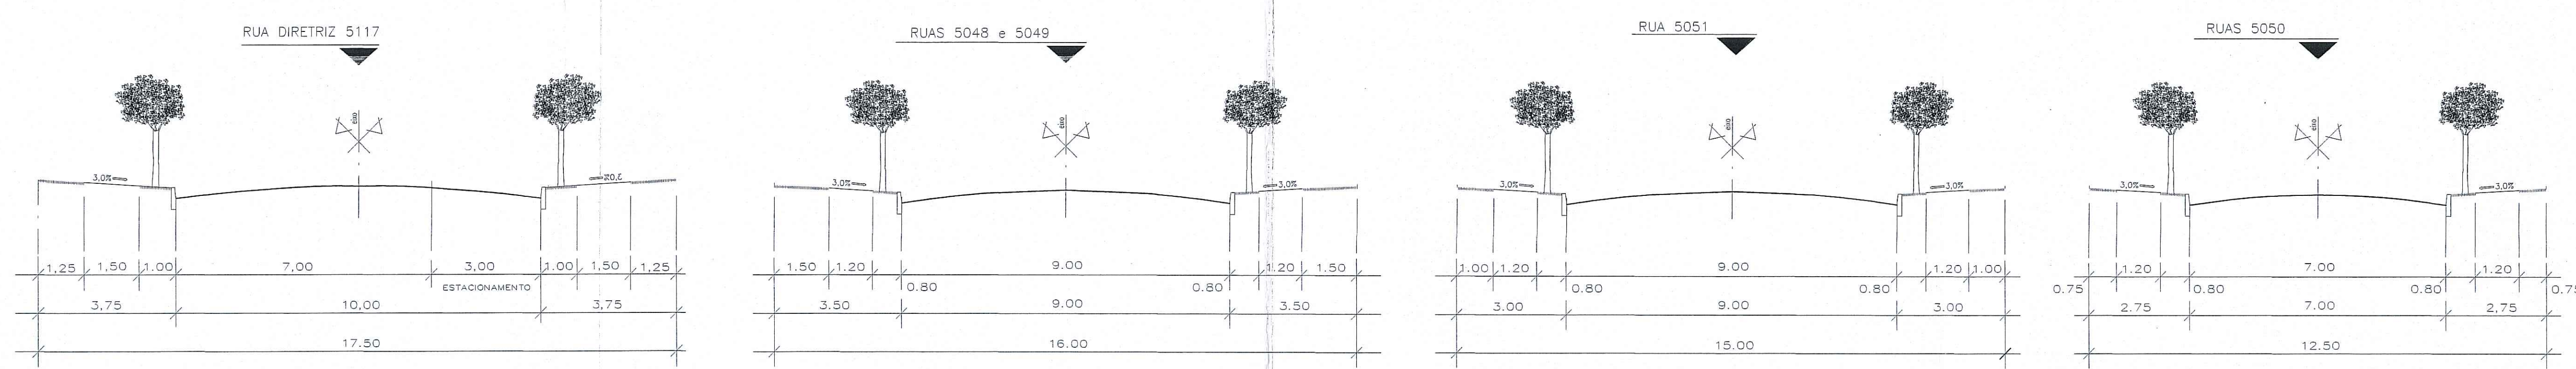

PREFEITURA MUNICIPAL DE PORTO ALEGRE
SECRETARIA MUNICIPAL DE URBANISMO

APROVADO
DE ACORDO COM L.C. Nº 434/99
EXP. ÚNICO 2.329.309.002
EM 28/03/2013
Arq. Selma Rubia Pinheiro
Matr. 977679
CPSISMURB

PREFEITURA MUNICIPAL DE PORTO ALEGRE
SECRETARIA MUNICIPAL DE URBANISMO

LICENCIADO
DE ACORDO COM L.C. Nº 434/99
EXP. ÚNICO 2.329.309.002
EM 14/09/17
Arq. Giselle Coelho Vargas
Matr. 1336120.1
UPSIC/CPISMURB

EMPENHO ÚNICO 002.329.309.002.000

REVISÃO	DATA	ASSUNTO	DESENHO
REV010	AGO2011	URBANISTICO FINAL	PERRO
REV011	NOV2011	GRAFIÇÃO DAS VIAS SANITARIAS	PERRO
REV012	JUN2013	CÁLCULO TABELA DE ÁREAS	LIVOTTO
REV013	AGO2013	ALTERAÇÃO RECUIO VIÁRIO CONFORME ALINHAMENTO PROPOSTO E CÁLCULO TABELA DE ÁREAS	LIVOTTO

OBRA: **LOTEAMENTO VILLA FLORENZA**

LOCAL: AV. JUCA BATISTA, Nº 4661 - PORTO ALEGRE RS.

PROPRIETÁRIO: BOLOGNESI EMPREENDIMENTOS LTDA.

PROJETO: VILAS RESIDENCIAIS

DESENHO: Sérgio A. Livotto

DATA: JUNHO/2013

ESCALA: 1:1000

FRANCA: **01**

PLANTAS: PLANTA BAIXA, SITUAÇÃO, GABARITOS DO SIST. VIÁRIO E QUADRO DE ÁREAS