


# SEÇÃO TIPO - PAVIMENTAÇÃO

## OPÇÃO B: BLOCO DE CONCRETO

ESTRADA RETIRO DA PONTA GROSSA

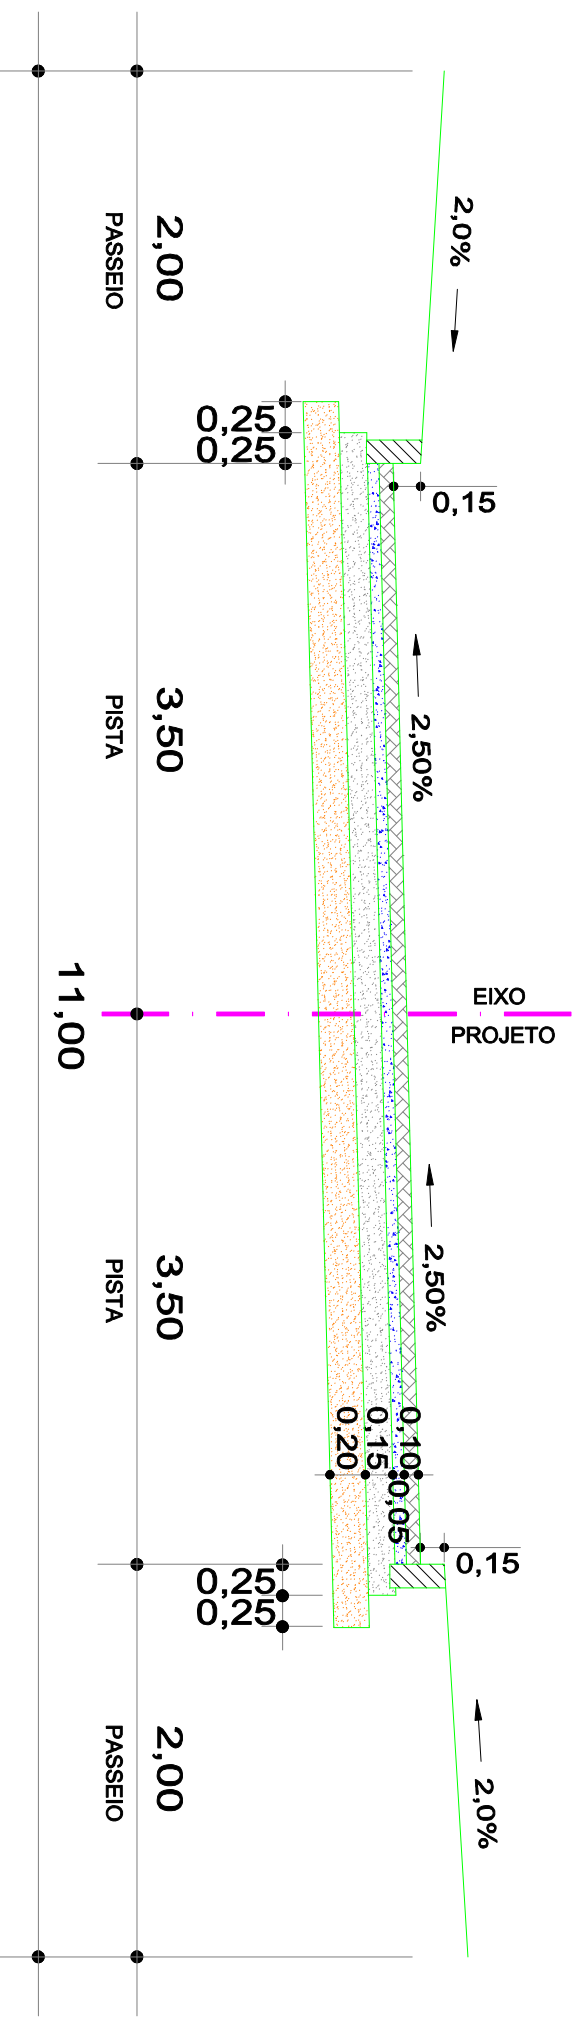

### PISTA DE ROLAMENTO

MATERIAL	CONVENÇÕES	ESP. (cm)
BLOCO DE CONCRETO		10
COLCHÃO DE AREIA		5
BASE DE SAIBRO ISC > 40%		15
BASE DE AREIA		20

### PASSEIOS

OS PASSEIOS E ATERROS NA PISTA SERÃO REGULARIZADOS COM ARGILA OU SAIBRO DE GRANITO ISC > 15%