


SEÇÃO TIPO - PAVIMENTAÇÃO OPÇÃO B: BLOCO DE CONCRETO

ESTRADA RETIRO DA PONTA GROSSA

EST. 34 E EST. 35

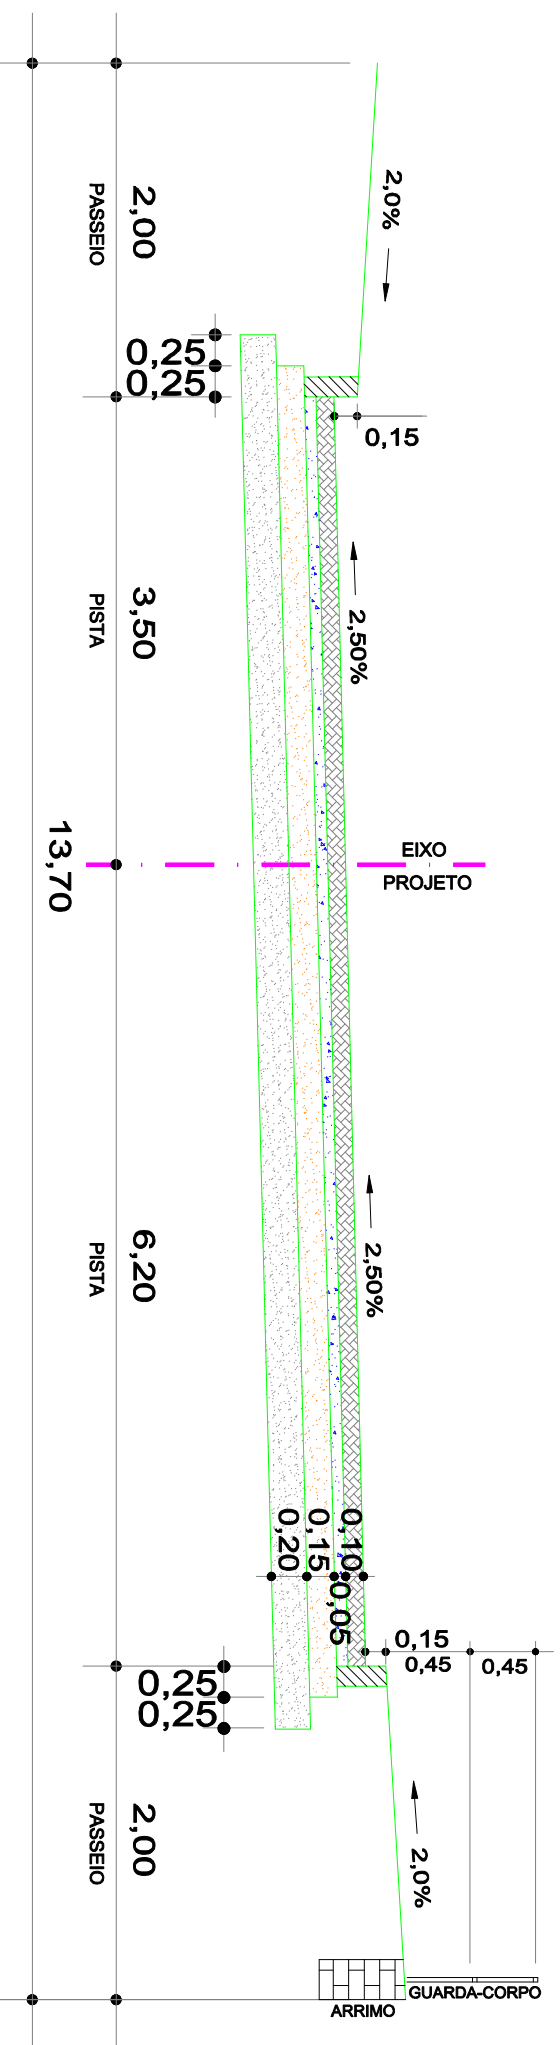

PISTA DE ROLAMENTO			PASSEIOS	
MATERIAL	CONVENÇÕES	ESP. (cm)		
BLOCO DE CONCRETO		10	OS PASSEIOS E ATERROS NA PISTA SERÃO REGULARIZADOS COM ARGILA OU SAIBRO DE GRANITO ISC > 15%	
COLCHÃO DE AREIA		5		
BASE DE SAIBRO ISC > 40%		15		
BASE DE AREIA		20		