


SEÇÃO TIPO - PAVIMENTAÇÃO

OPÇÃO A: CBUQ

ESTRADA RETIRO DA PONTA GROSSA

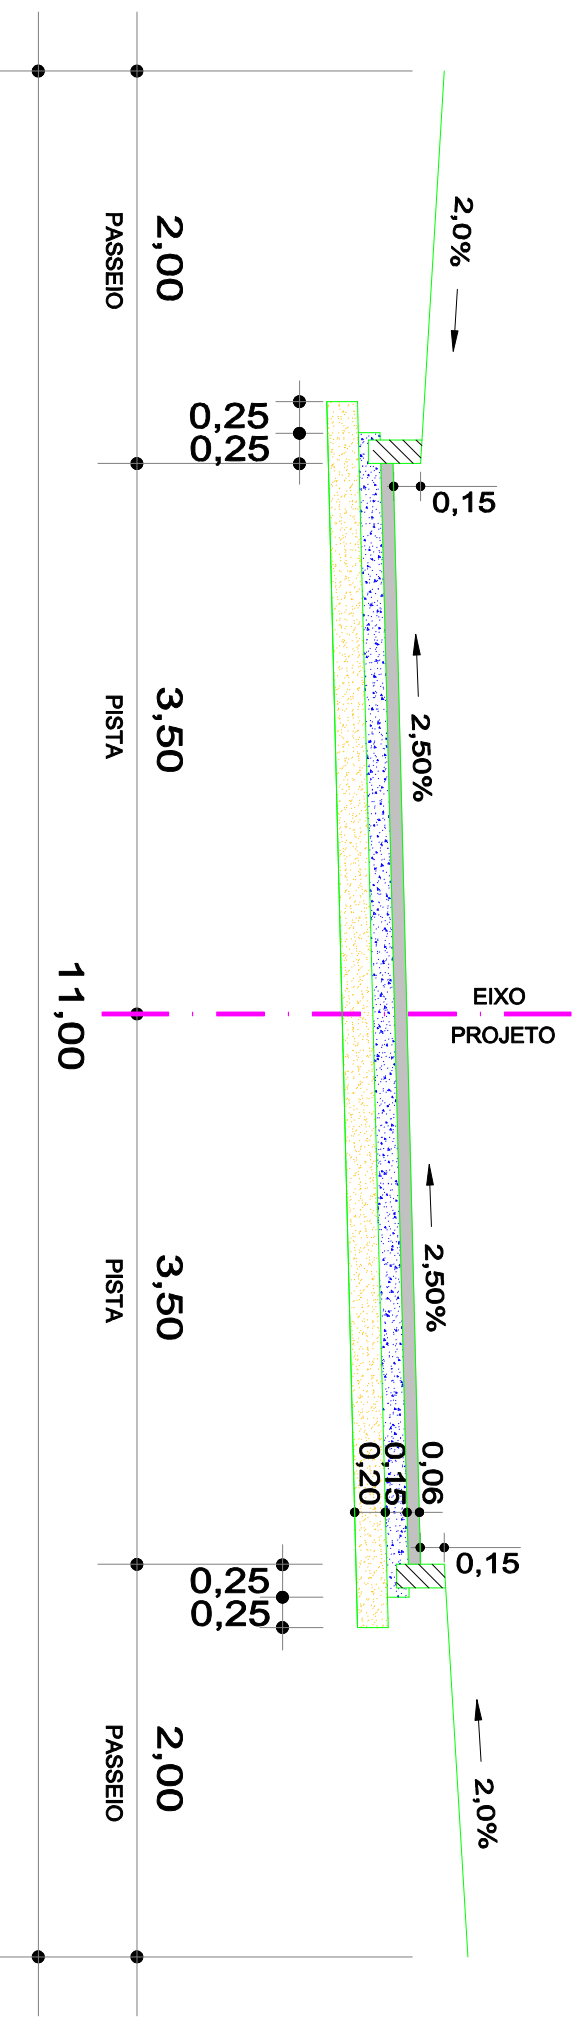

PISTA DE ROLAMENTO			PASSEIOS	
MATERIAL	CONVENÇÕES	ESP. (cm)		
CBUQ		6	OS PASSEIOS E ATERROS NA PISTA SERÃO REGULARIZADOS COM ARGILA OU SAIBRO DE GRANITO ISC > 15%	
BBG		15		
BASE DE AREIA		20		