


SEÇÃO TIPO - PAVIMENTAÇÃO

OPÇÃO A: CBUQ

ESTRADA RETIRO DA PONTA GROSSA

EST. 34 E EST. 35

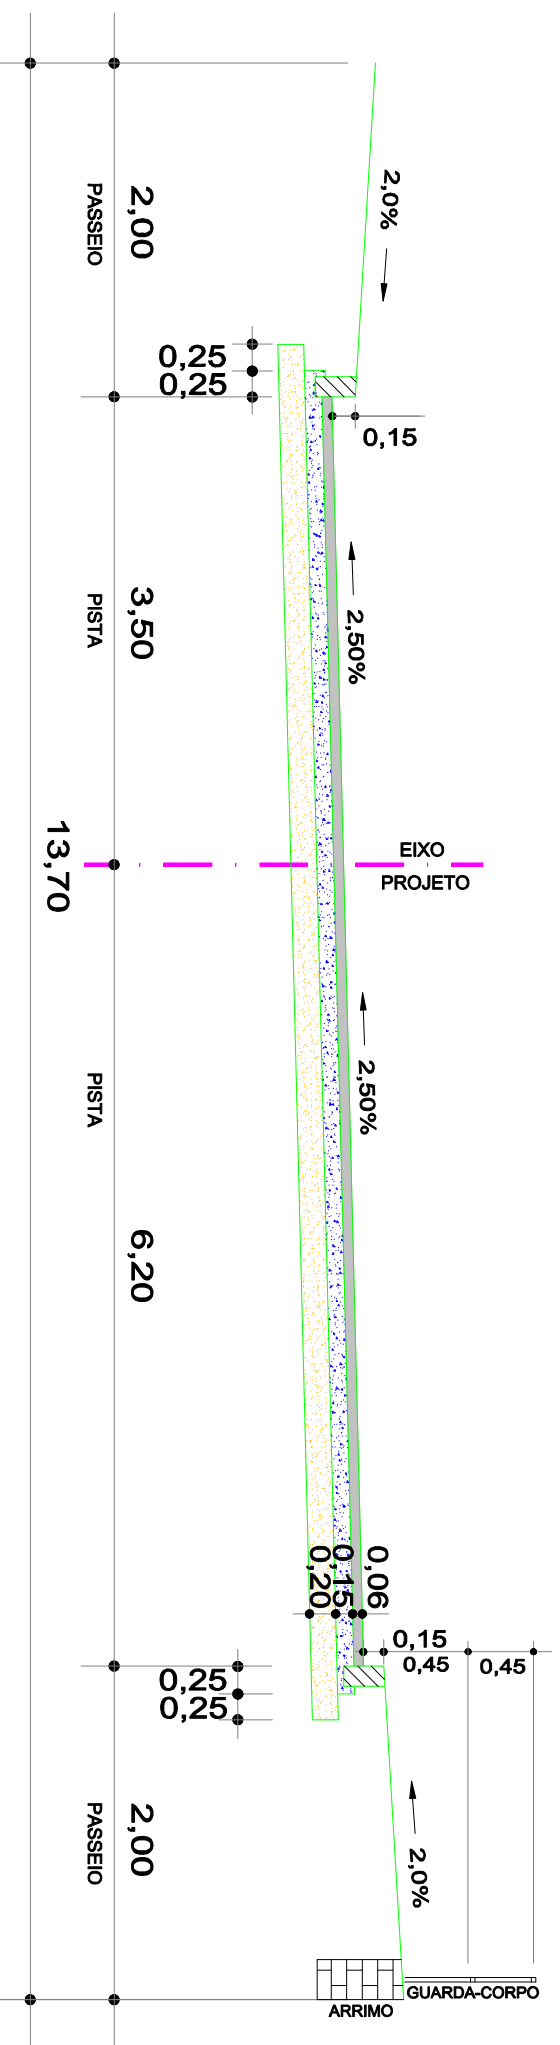

PISTA DE ROLAMENTO			PASSEIOS	
MATERIAL	CONVENÇÕES	ESP. (cm)		
CBUQ		6	OS PASSEIOS E ATERROS NA PISTA SERÃO REGULARIZADOS	
BBG		15	COM ARGILA OU SAIBRO DE GRANITO ISC > 15%	
BASE DE AREIA		20		