


SEÇÃO TIPO - PAVIMENTAÇÃO

BECO DO PONTAL
Est. 18+05 a Est. 19+17,56

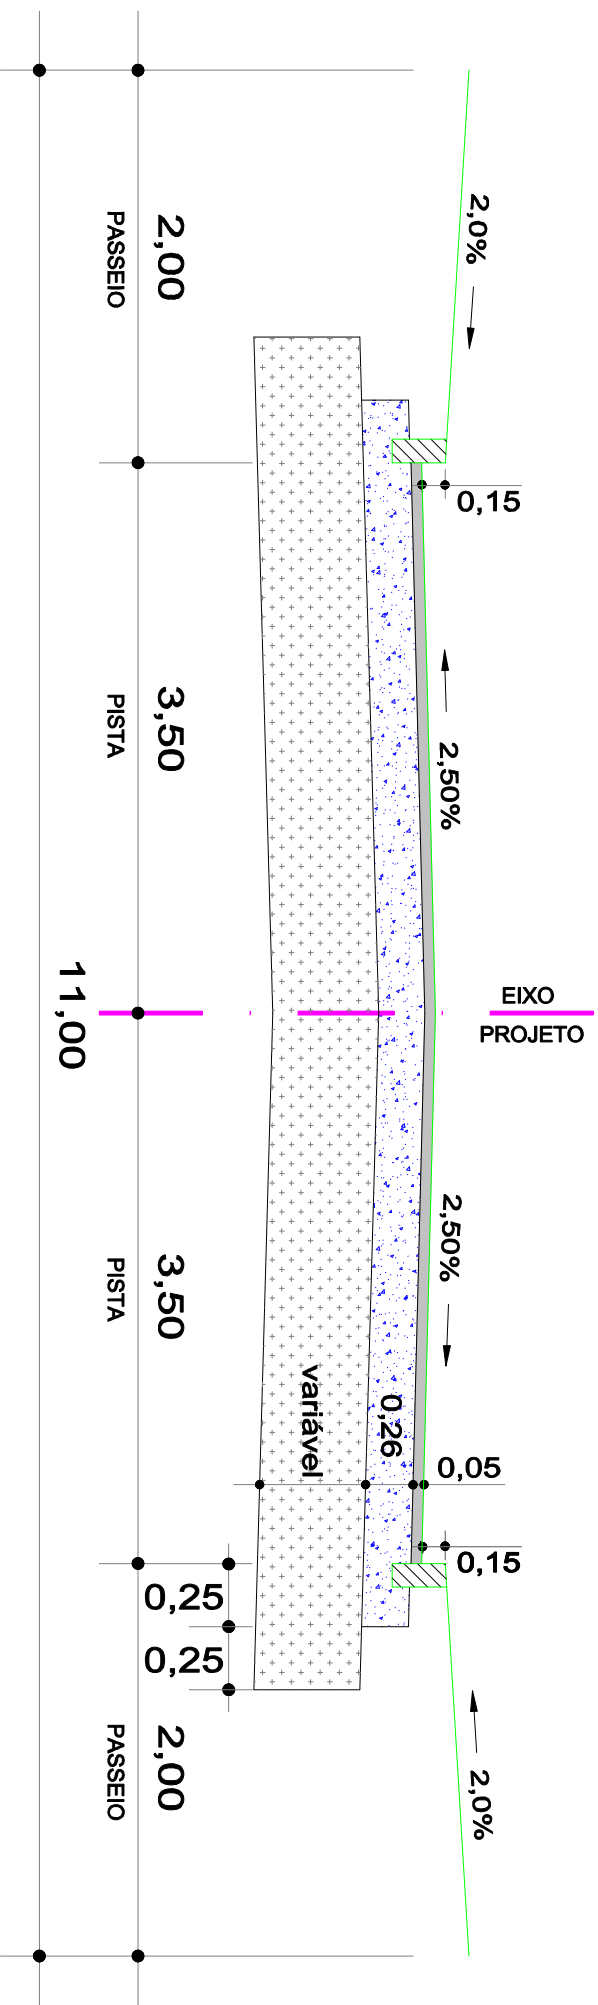

PISTA DE ROLAMENTO

MATERIAL	CONVENÇÕES	ESP. (cm)
CBUQ		5
BBG		26

PASSEIOS

OS PASSEIOS E ATERROS NA PISTA SERÃO REGULARIZADOS
COM ARGILA OU SAIBRO DE GRANITO ISC > 15%