


# SEÇÃO TIPO - PAVIMENTAÇÃO

BECO DO PONTAL  
Est. 1 até 18+05

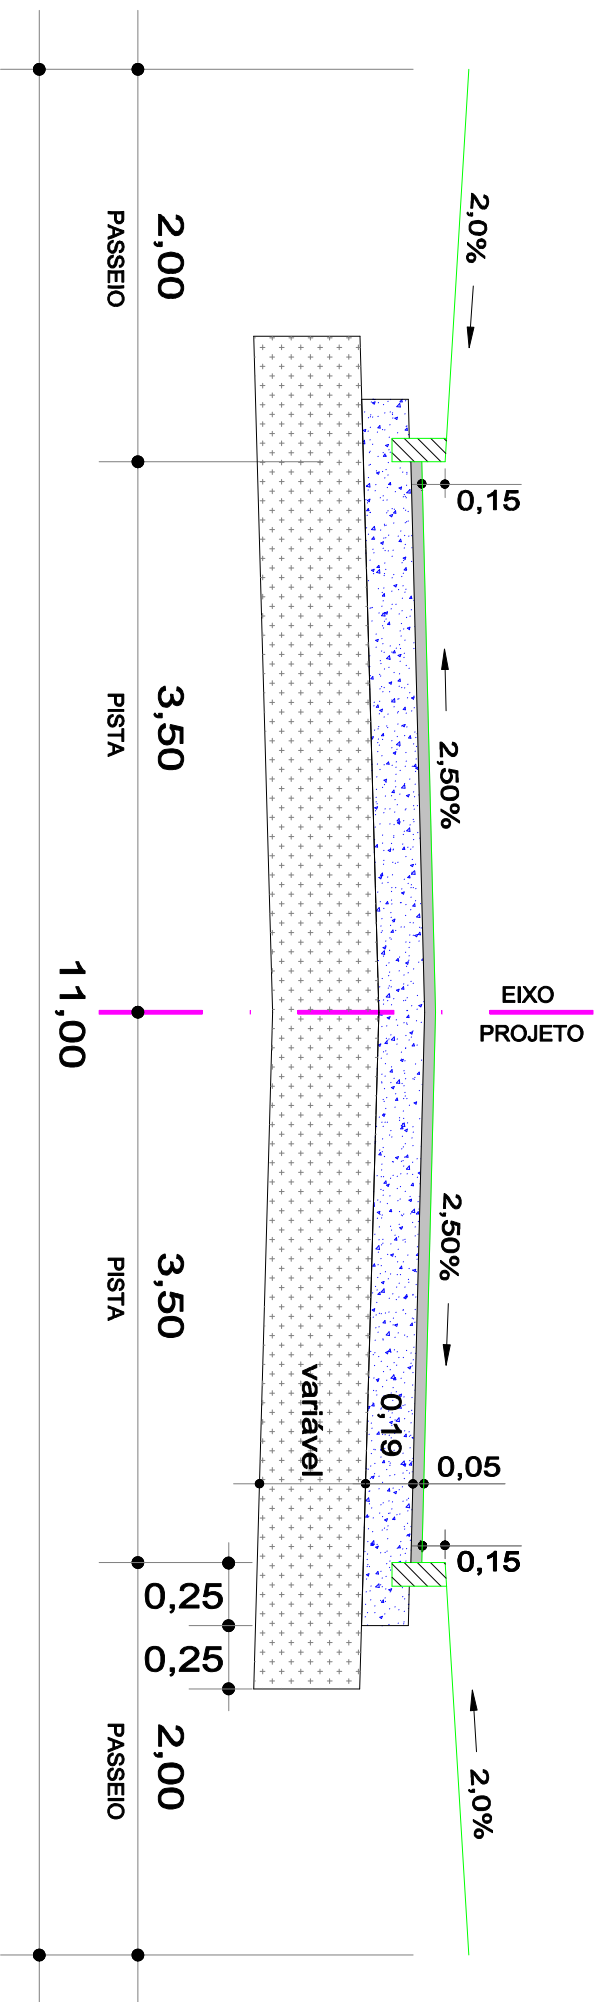

## PISTA DE ROLAMENTO

## PASSEIOS

MATERIAL	CONVENÇÕES	ESP. (cm)
CBUQ		5
BBG		19

OS PASSEIOS E ATERROS NA PISTA SERÃO REGULARIZADOS  
COM ARGILA OU SAIBRO DE GRANITO ISC > 15%