


# SEÇÃO TIPO - PAVIMENTAÇÃO

## RUA DR JULIANO MOREIRA

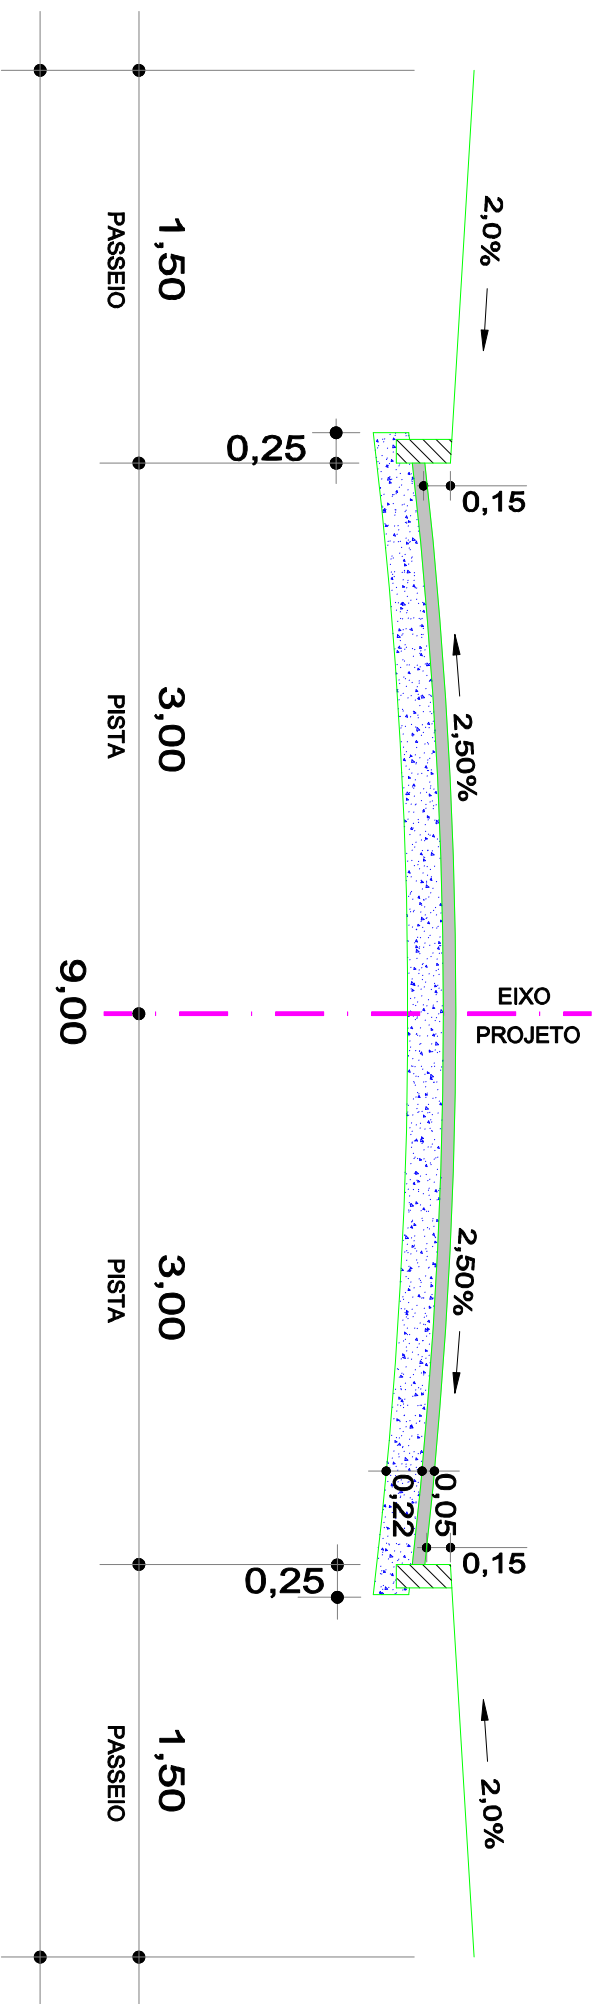

### PISTA DE ROLAMENTO

### PASSEIOS

MATERIAL	CONVENÇÕES	ESP. (cm)
CBUQ		5
BBG		22

OS PASSEIOS E ATERROS NA PISTA SERÃO REGULARIZADOS COM ARGILA OU SOLO LOCAL ISC > 15%