

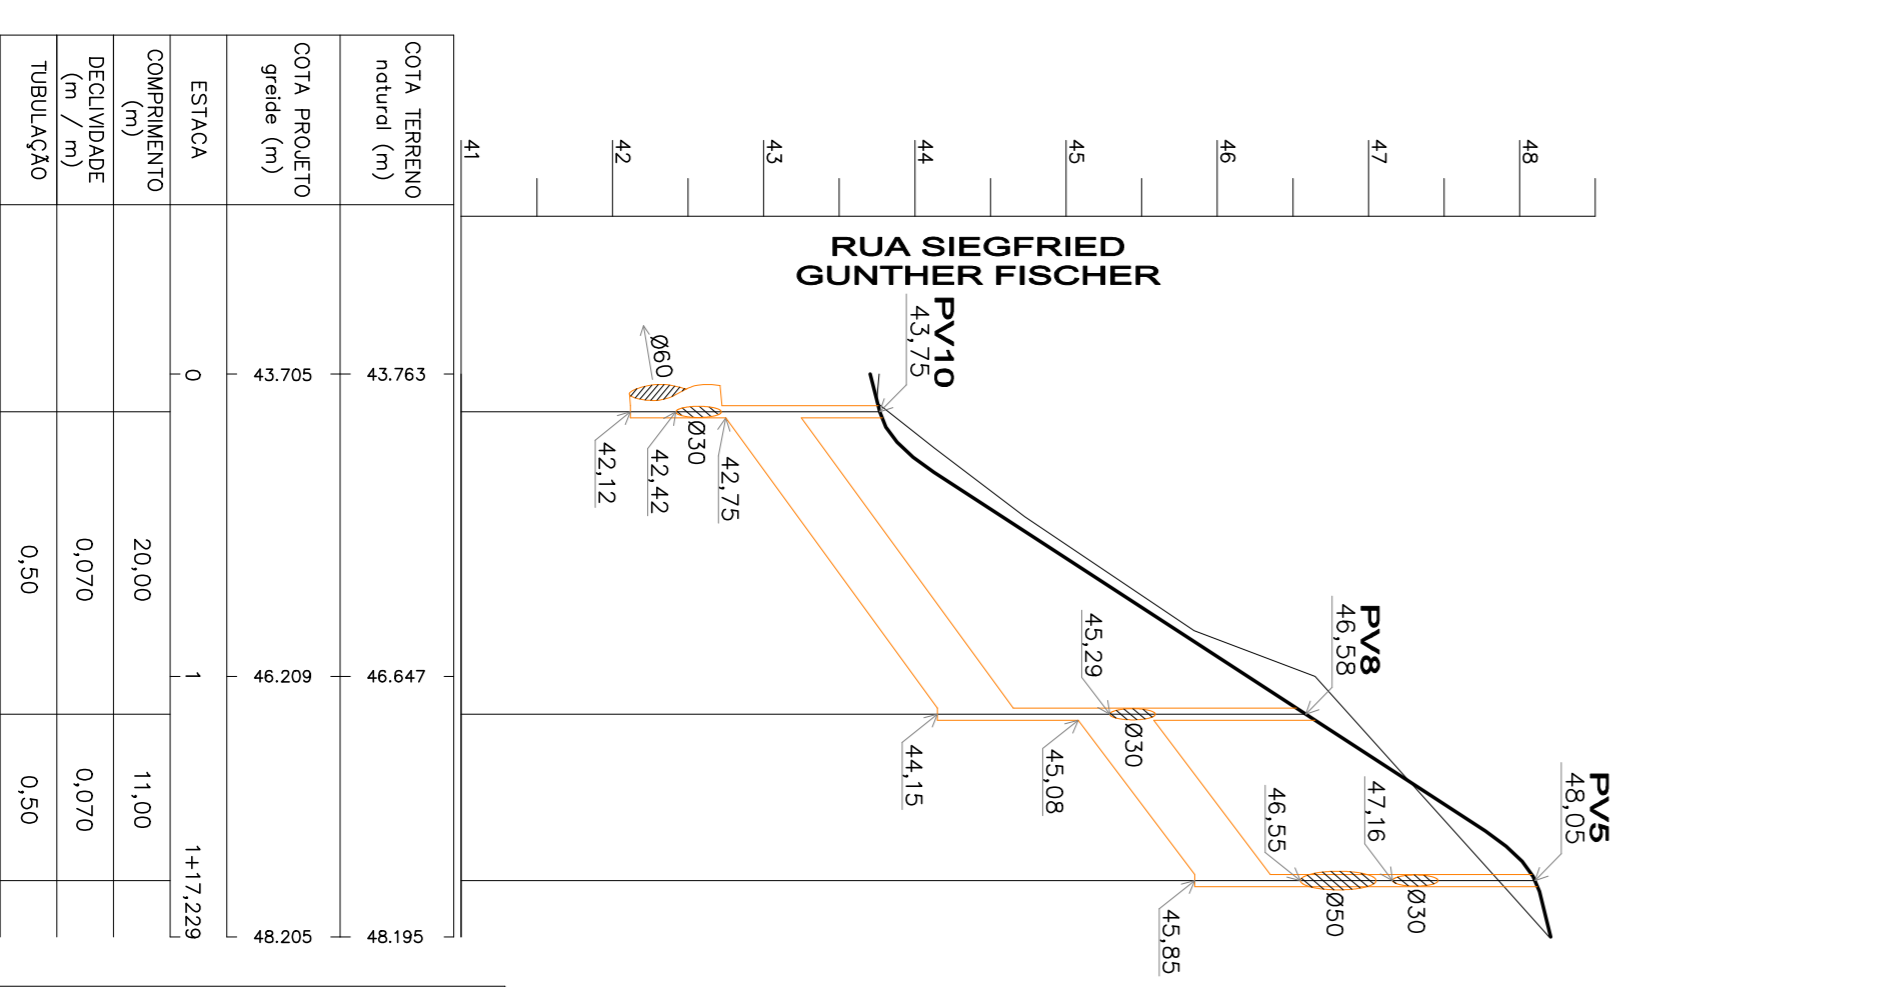


RUA SIEGFRIED GUNTHER FISCHER

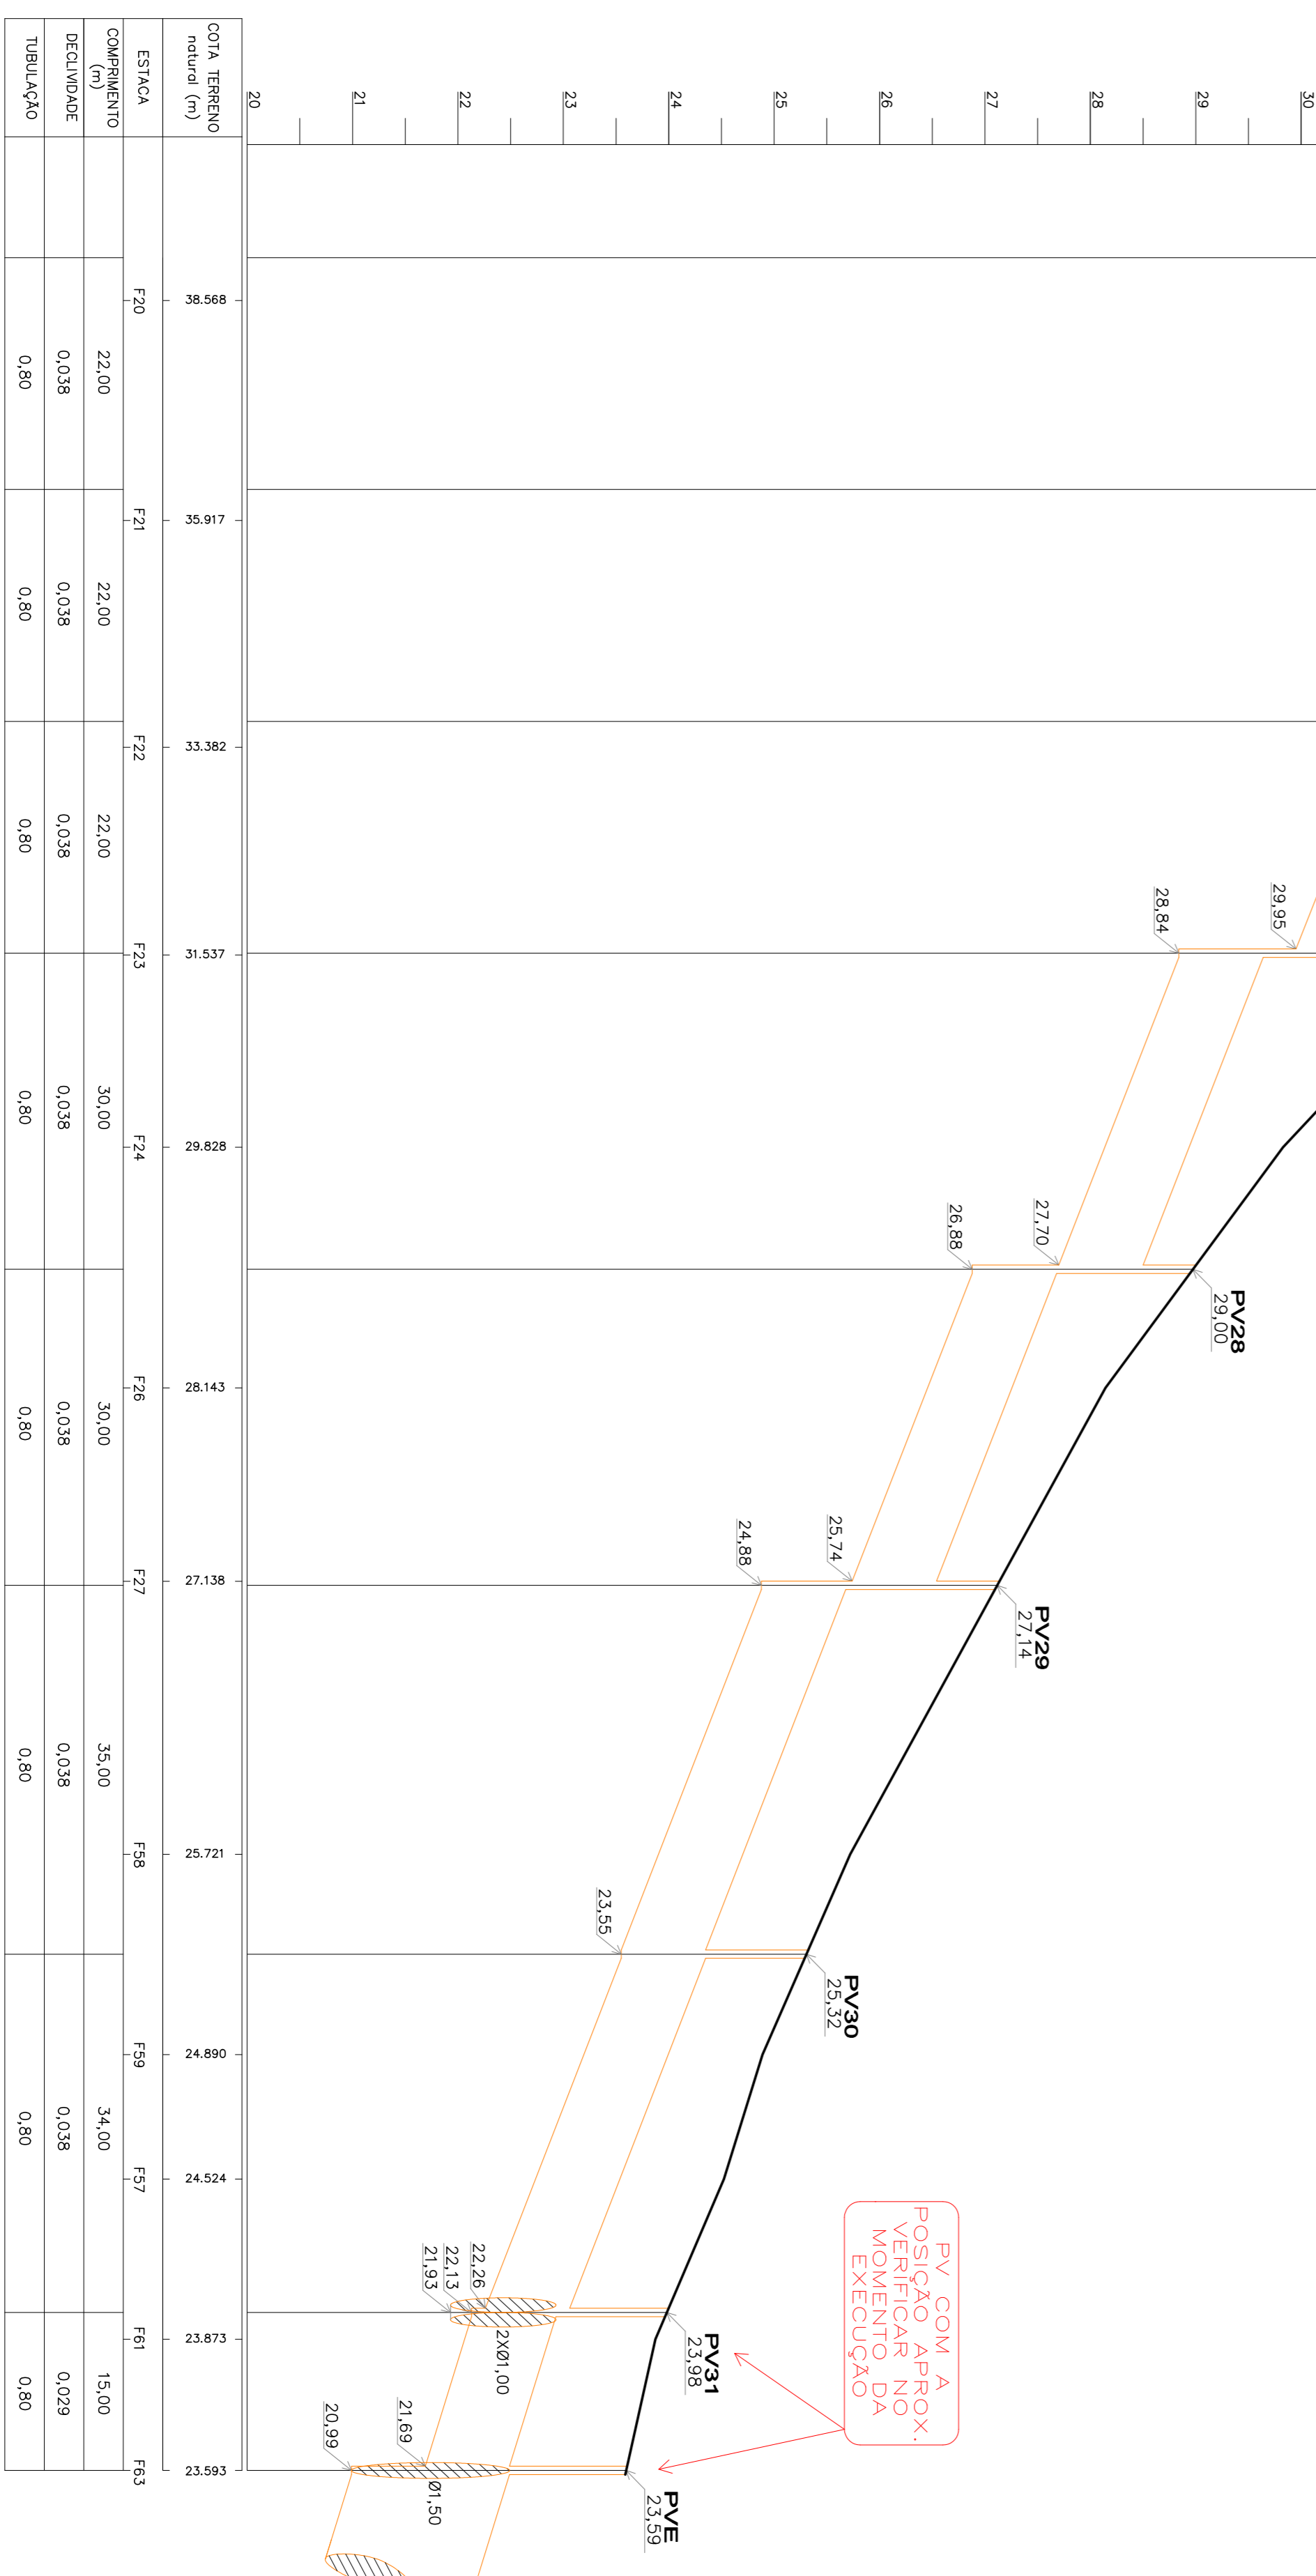

PV COM A POSICAO PARA VERIFICAR NO MOMENTO DA EXECUCAO

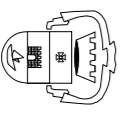

PREFEITURA MUNICIPAL DE PORTO ALEGRE
DEPARTAMENTO DE ESCOTOS PLUVIAIS



PROJETO DE DRENAGEM SUPERFICIAL
RUA SIEGFRIED GUNTHER FISCHER

PRONCHAS
2/2

Eng.º MILTON DUROVI-CREIA/RS 29.483
Eng.º EDUARDO ZAMBRANO

Eng.º SÉRGIO L. D. ZIMMERMANN
Eng.º ERNESTO DA CRUZ TEIXEIRA

DESENHO PROPOSTORA: LUIS FLORES/RS
ESCALAS: 1:1000 V=1:50
DATA: JULHO-2007
ARQUIVO: Rua Siegfried Gunther Fischer - DEP.dwg