



Barbacãs tubo 3"(75mm)  
espaçados a cada 2m na  
horizontal e 0.72m na vertical

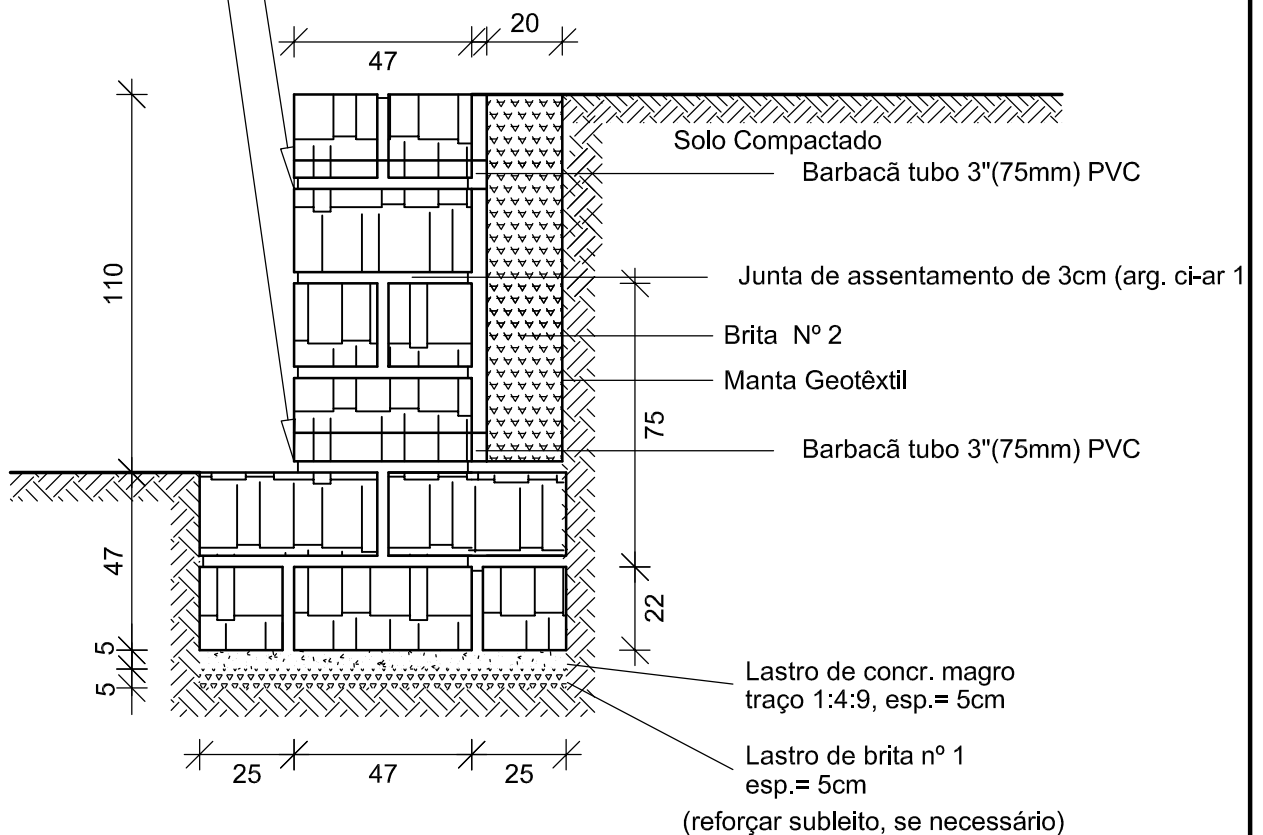

Observações:

- O numero de blocos varia com a altura do muro.
- A representação da alvenaria de pedras é esquemática. Deverá ser utilizado aparelho de assentamento da alvenaria que garanta o perfeito contrafiamento de todas as pedras.
- Todas as cotas estão em "cm".

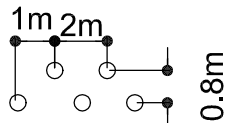

DATA

MODIFICAÇÃO

RUBRICA



PREFEITURA MUNICIPAL DE PORTO ALEGRE  
SECRETARIA MUNICIPAL DE OBRAS E VIACAO  
ESCRITORIO MUNICIPAL DE PROJETOS E OBRAS

**MUROS DE ARRIMO**  
Rua Alceri Garcia Flores

Propr.:  
SMOV - PMPA

Discriminação da Planta:  
SEÇÃO TRANSVERSAL EST. 0+10 a 3+10

Escala:  
1 : 20

Desenho:  
Julio

Data:  
dez/2007

**1/1**