


PLANTA DE LOCALIZAÇÃO DAS ÁREAS FONTES DE MATERIAIS

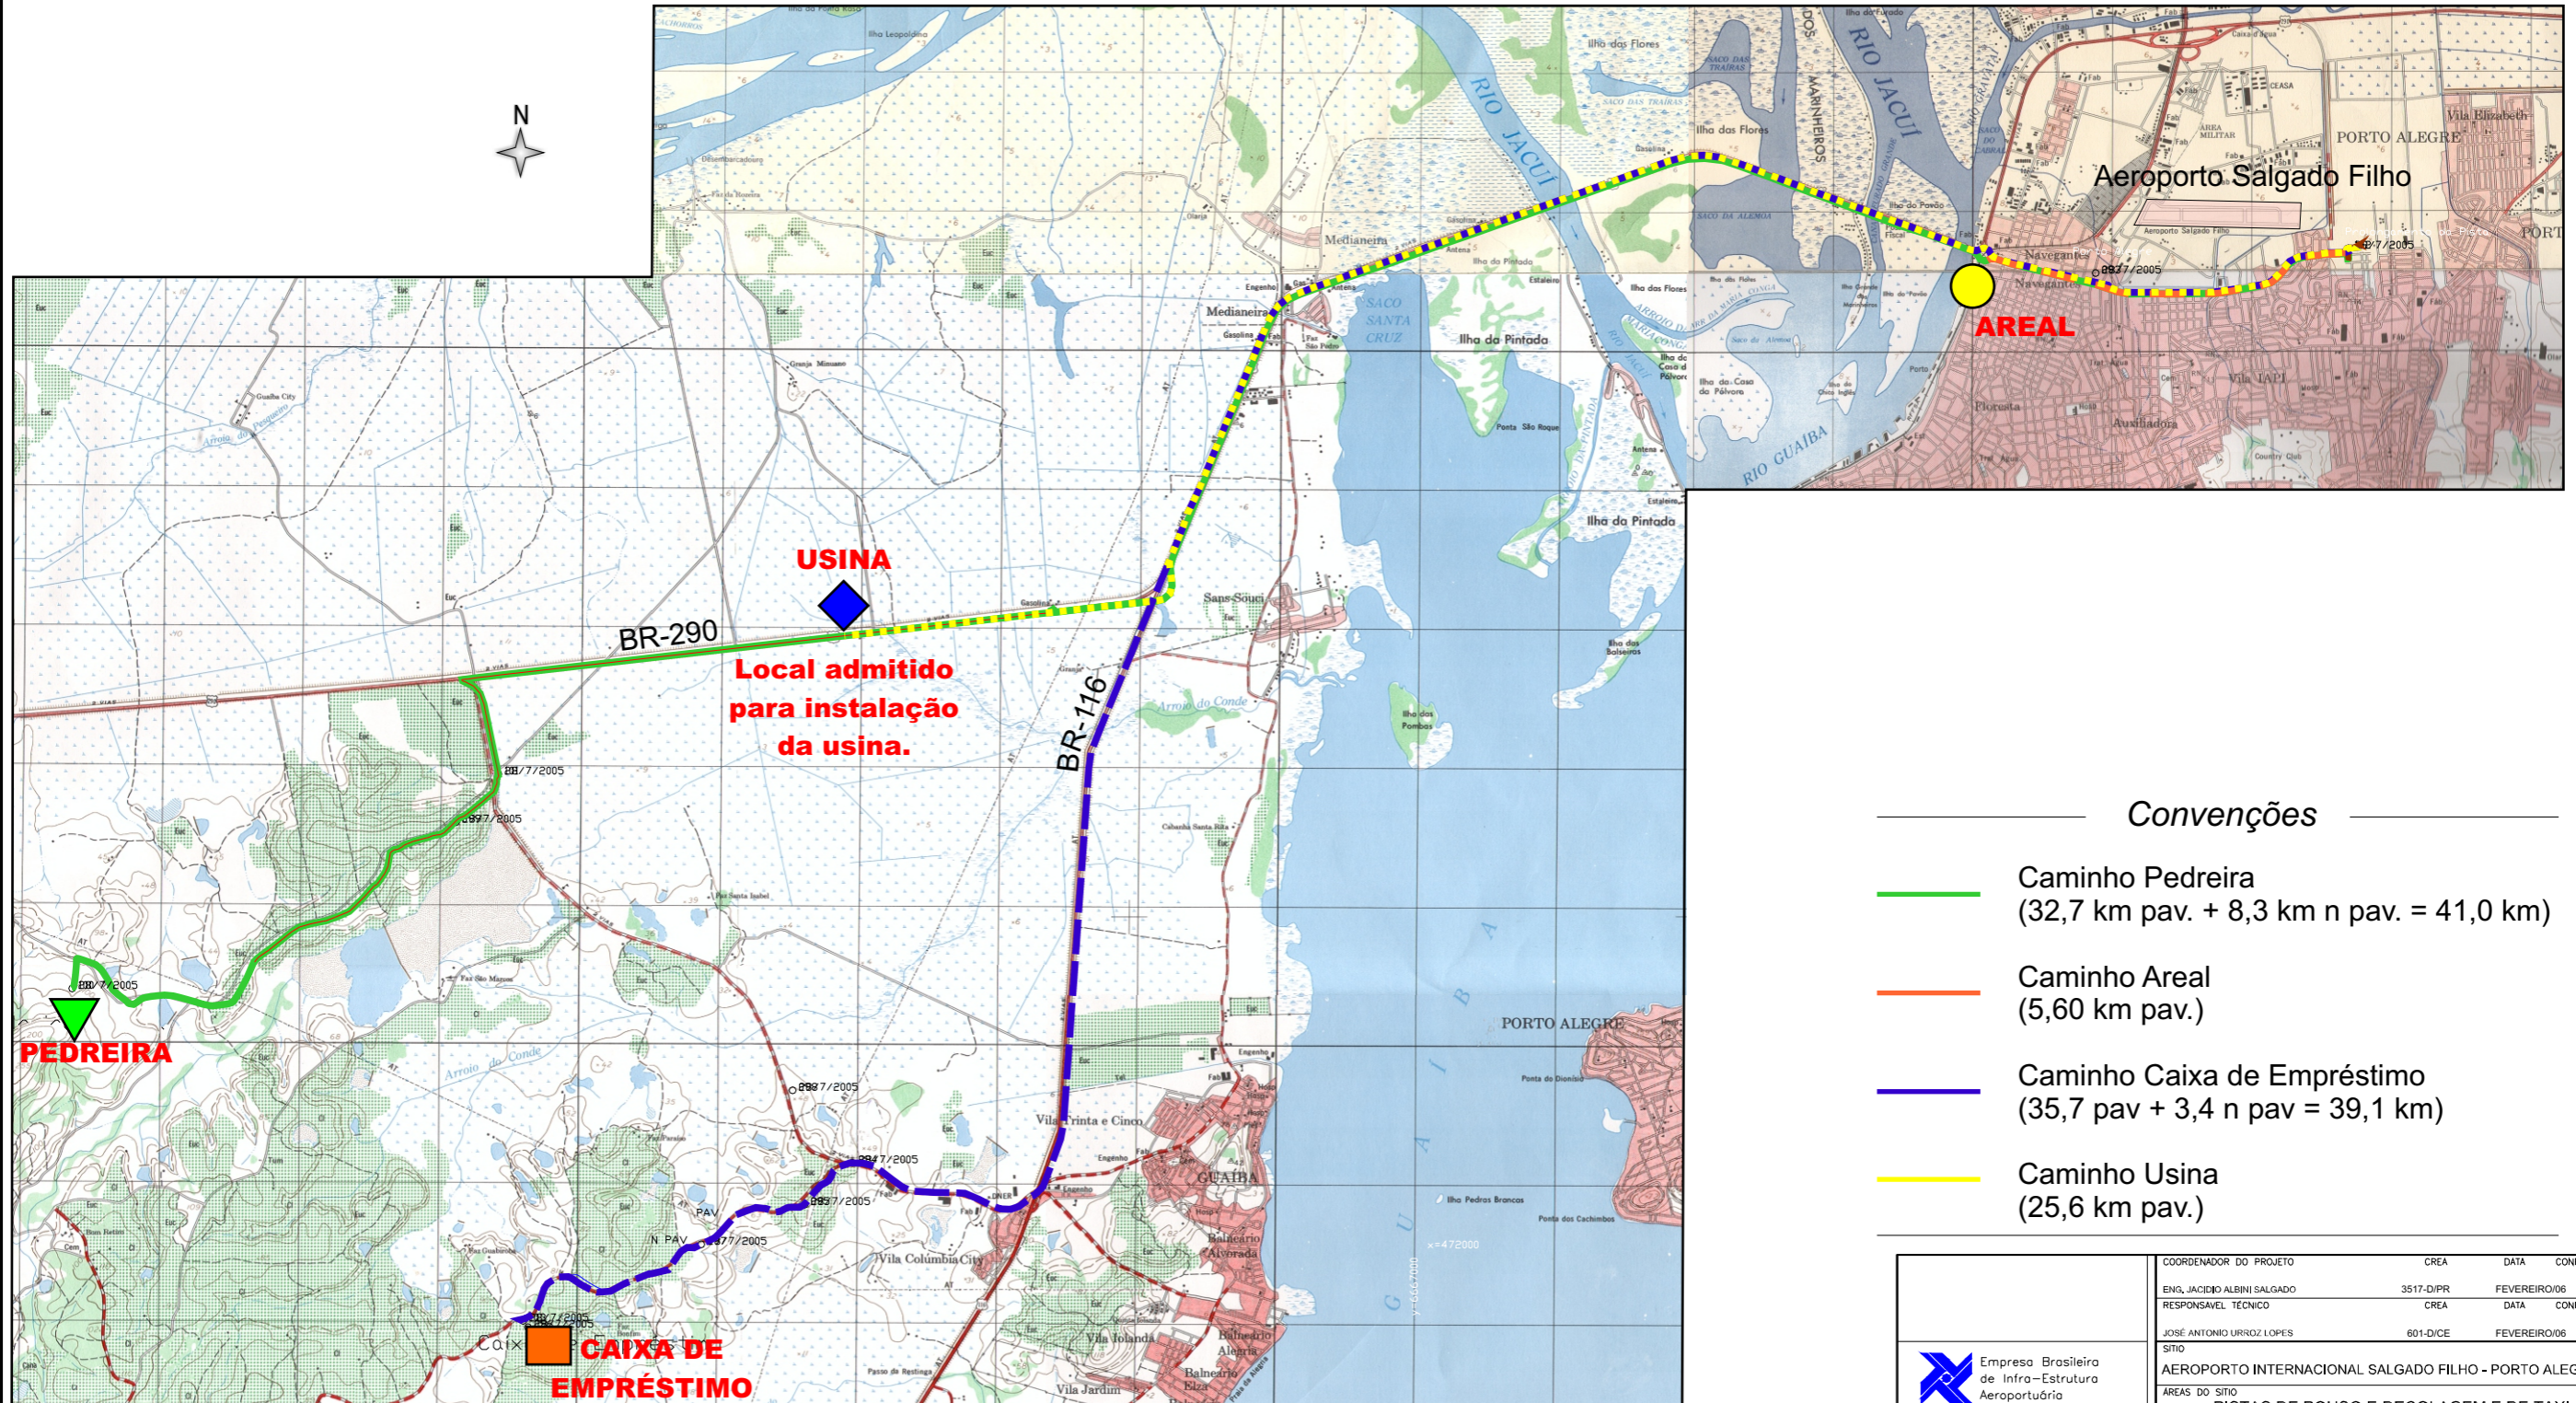

Convenções

- Caminho Pedreira
(32,7 km pav. + 8,3 km n pav. = 41,0 km)
- Caminho Areal
(5,60 km pav.)
- Caminho Caixa de Empréstimo
(35,7 pav + 3,4 n pav = 39,1 km)
- Caminho Usina
(25,6 km pav.)

	COORDENADOR DO PROJETO			CREA	DATA	CONFERIDO
	ENGR. JACIBO ALBINI SALGADO			3517-D/IPR	FEVREIRO/06	
	RESPONSÁVEL TÉCNICO			CREA	DATA	CONFERIDO
	JOSÉ ANTONIO URROZ LOPES			601-D/ICE	FEVREIRO/06	
SITIO						
AEROPORTO INTERNACIONAL SALGADO FILHO - PORTO ALEGRE/RS						
ÁREAS DO SITIO						
PISTAS DE POUSO E DECOLAGEM E DE TAXI						
ESPECIALIDADE/SUBESPECIALIDADE						
GEOTECNIA						
TIPO/ESPECIFICAÇÃO DO DOCUMENTO						
FONTES DE MATERIAIS						
ESCALA			DATA	DESENHISTA		
1:100.000			FEV/2006	ANA PAULA		
AUTOR DO PROJETO			CREA	REG		
RESPONSÁVEL PROJETO			CREA	REG		
ELABORAÇÃO			LIBERADO			
APROVADO			NÚMERO DA MAPOTECA			
TIPO DE OBRA					CLASSE DO PROJETO	
CONSTRUÇÃO					EXECUTIVO	
SUBSTITUI A					SUBSTITUI POR	
CODIFICAÇÃO						