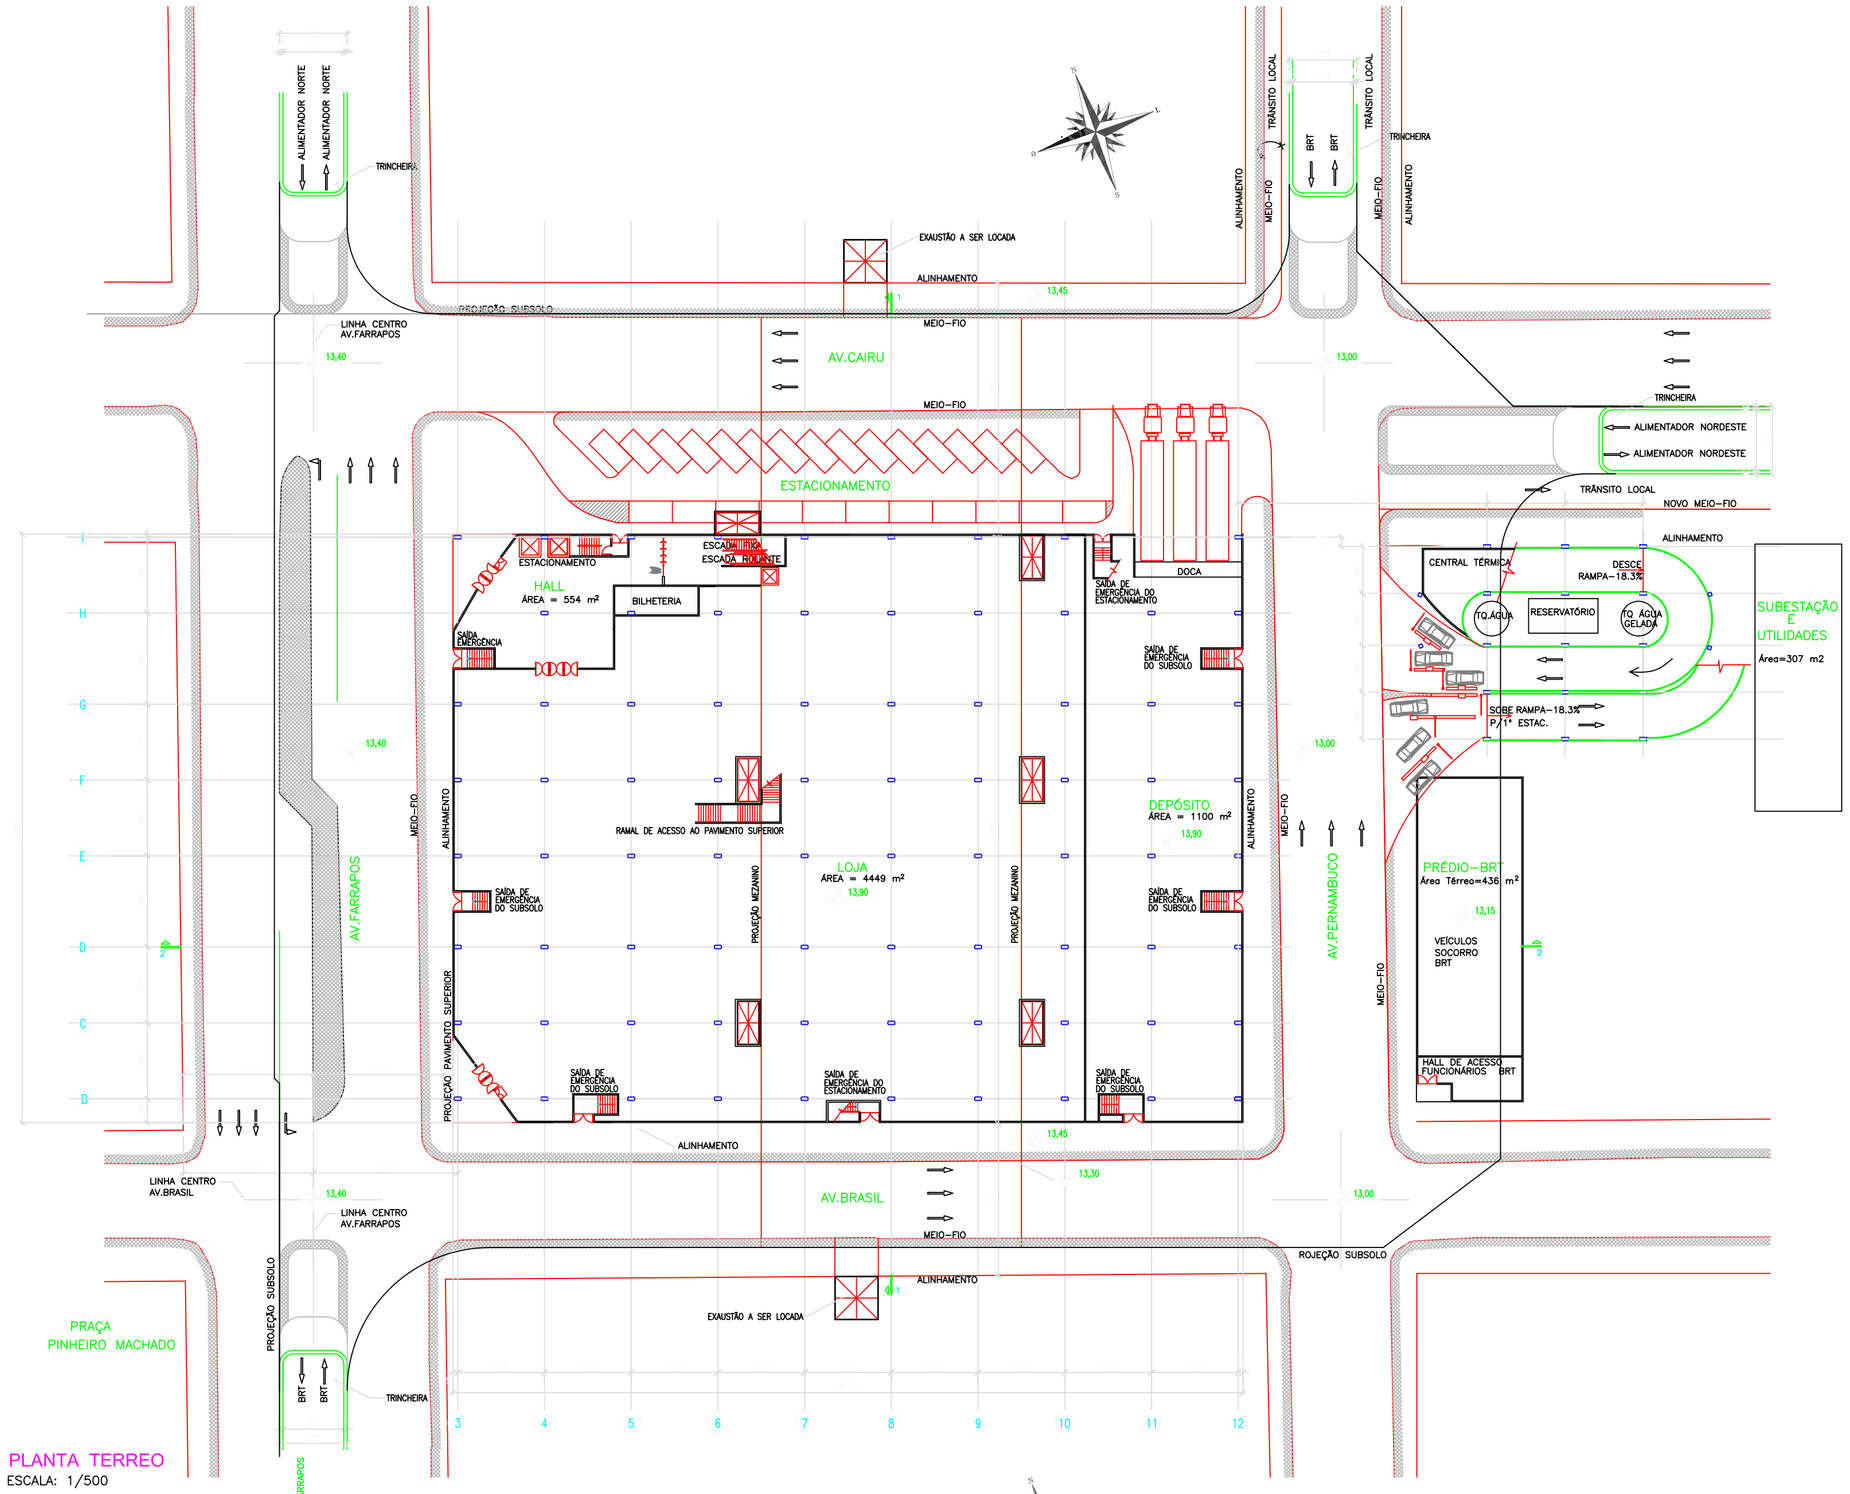

PLANTA TERREO
ESCALA: 1/500

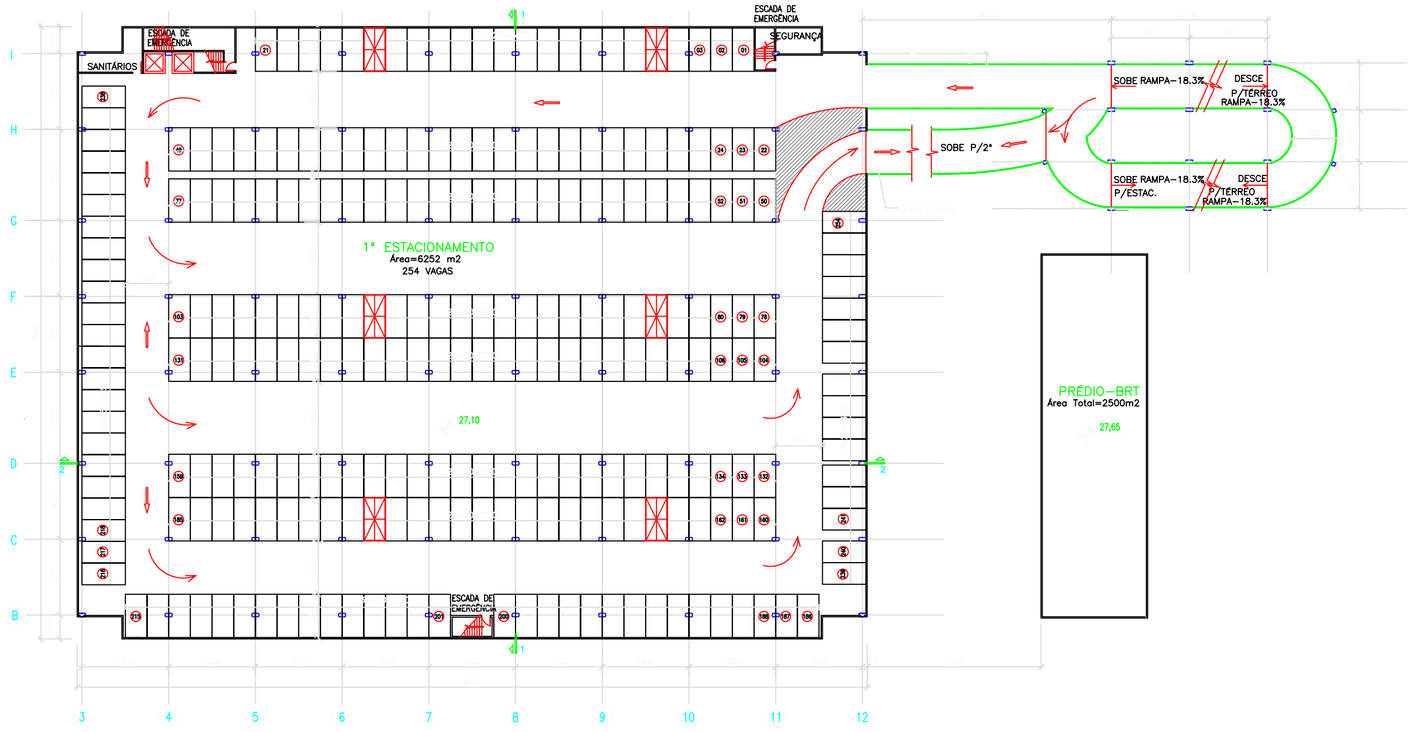

PLANTA 1º ESTACIONAMENTO
ESCALA: 1/500

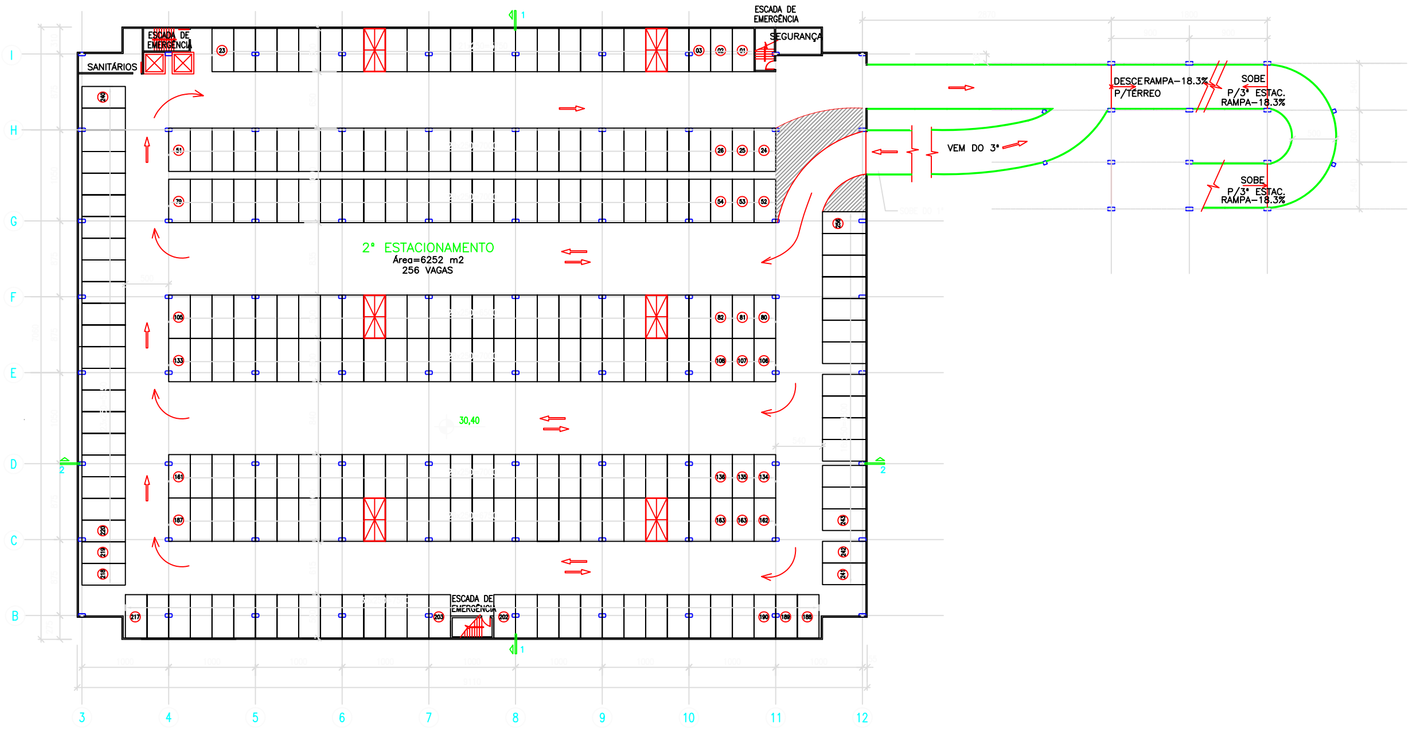

PLANTA 2º ESTACIONAMENTO
ESCALA: 1/500

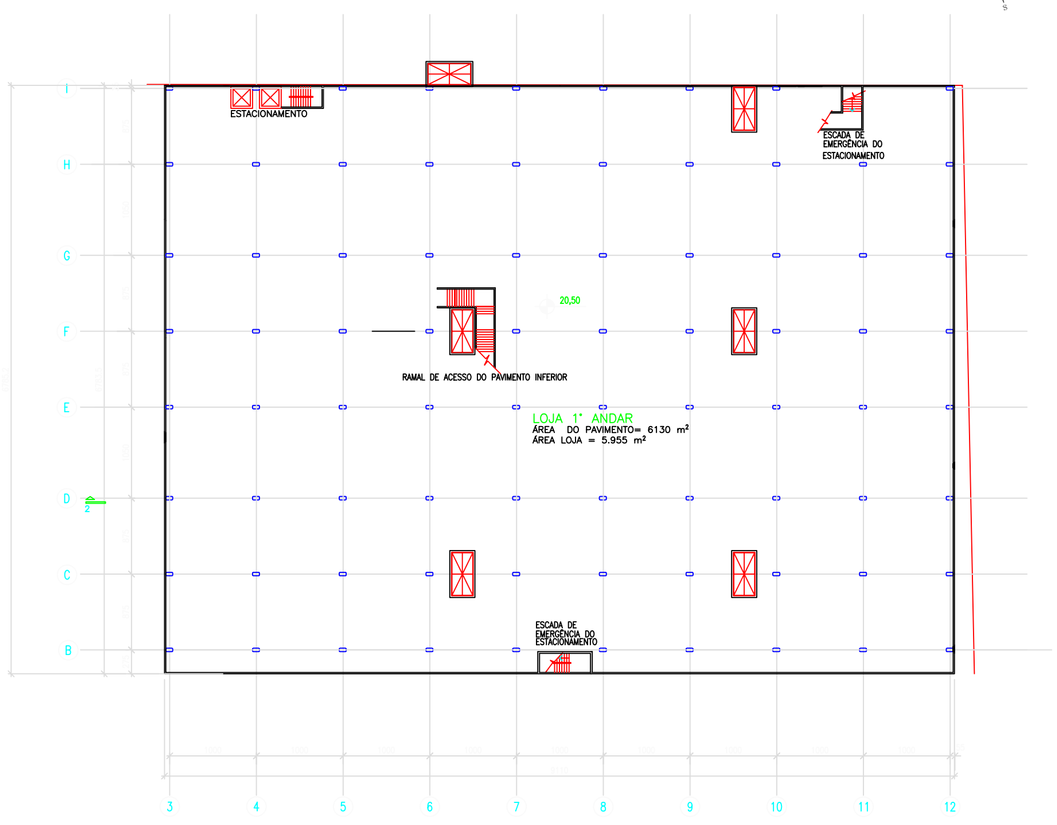

PLANTA LOJA 1º ANDAR
ESCALA: 1/500

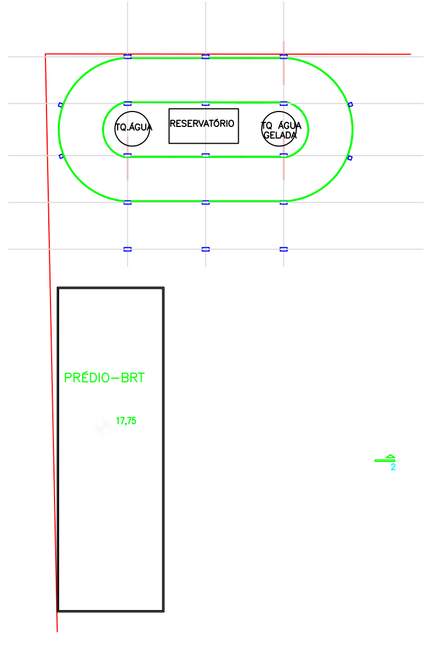

FL Processo nº

Revisão	Alterações / Histórico	Data	Desenho	Responsável

PMPA - Prefeitura Municipal de Porto Alegre
EPTC - Empresa Pública de Transporte e Circulação

Consorcio getinsa · a|i Assessoria de Infraestrutura · TARYET GRUPO CONSULTOR

Diretoria de Transporte
GPEM - Gerência de Projetos Estratégicos de Mobilidade

Projeto
PROJETO BRT
PORTAL CAIRU TERREO, LOJA 1º ANDAR, 1º E 2º ESTACIONAMENTO

Resp.	Data	Escala	Desenho	Conjunto:	10
	24/09/2008	1/500		Folha:	01/03