



PLANTA SUBSOLO E MEZANINO  
ESCALA: 1/500

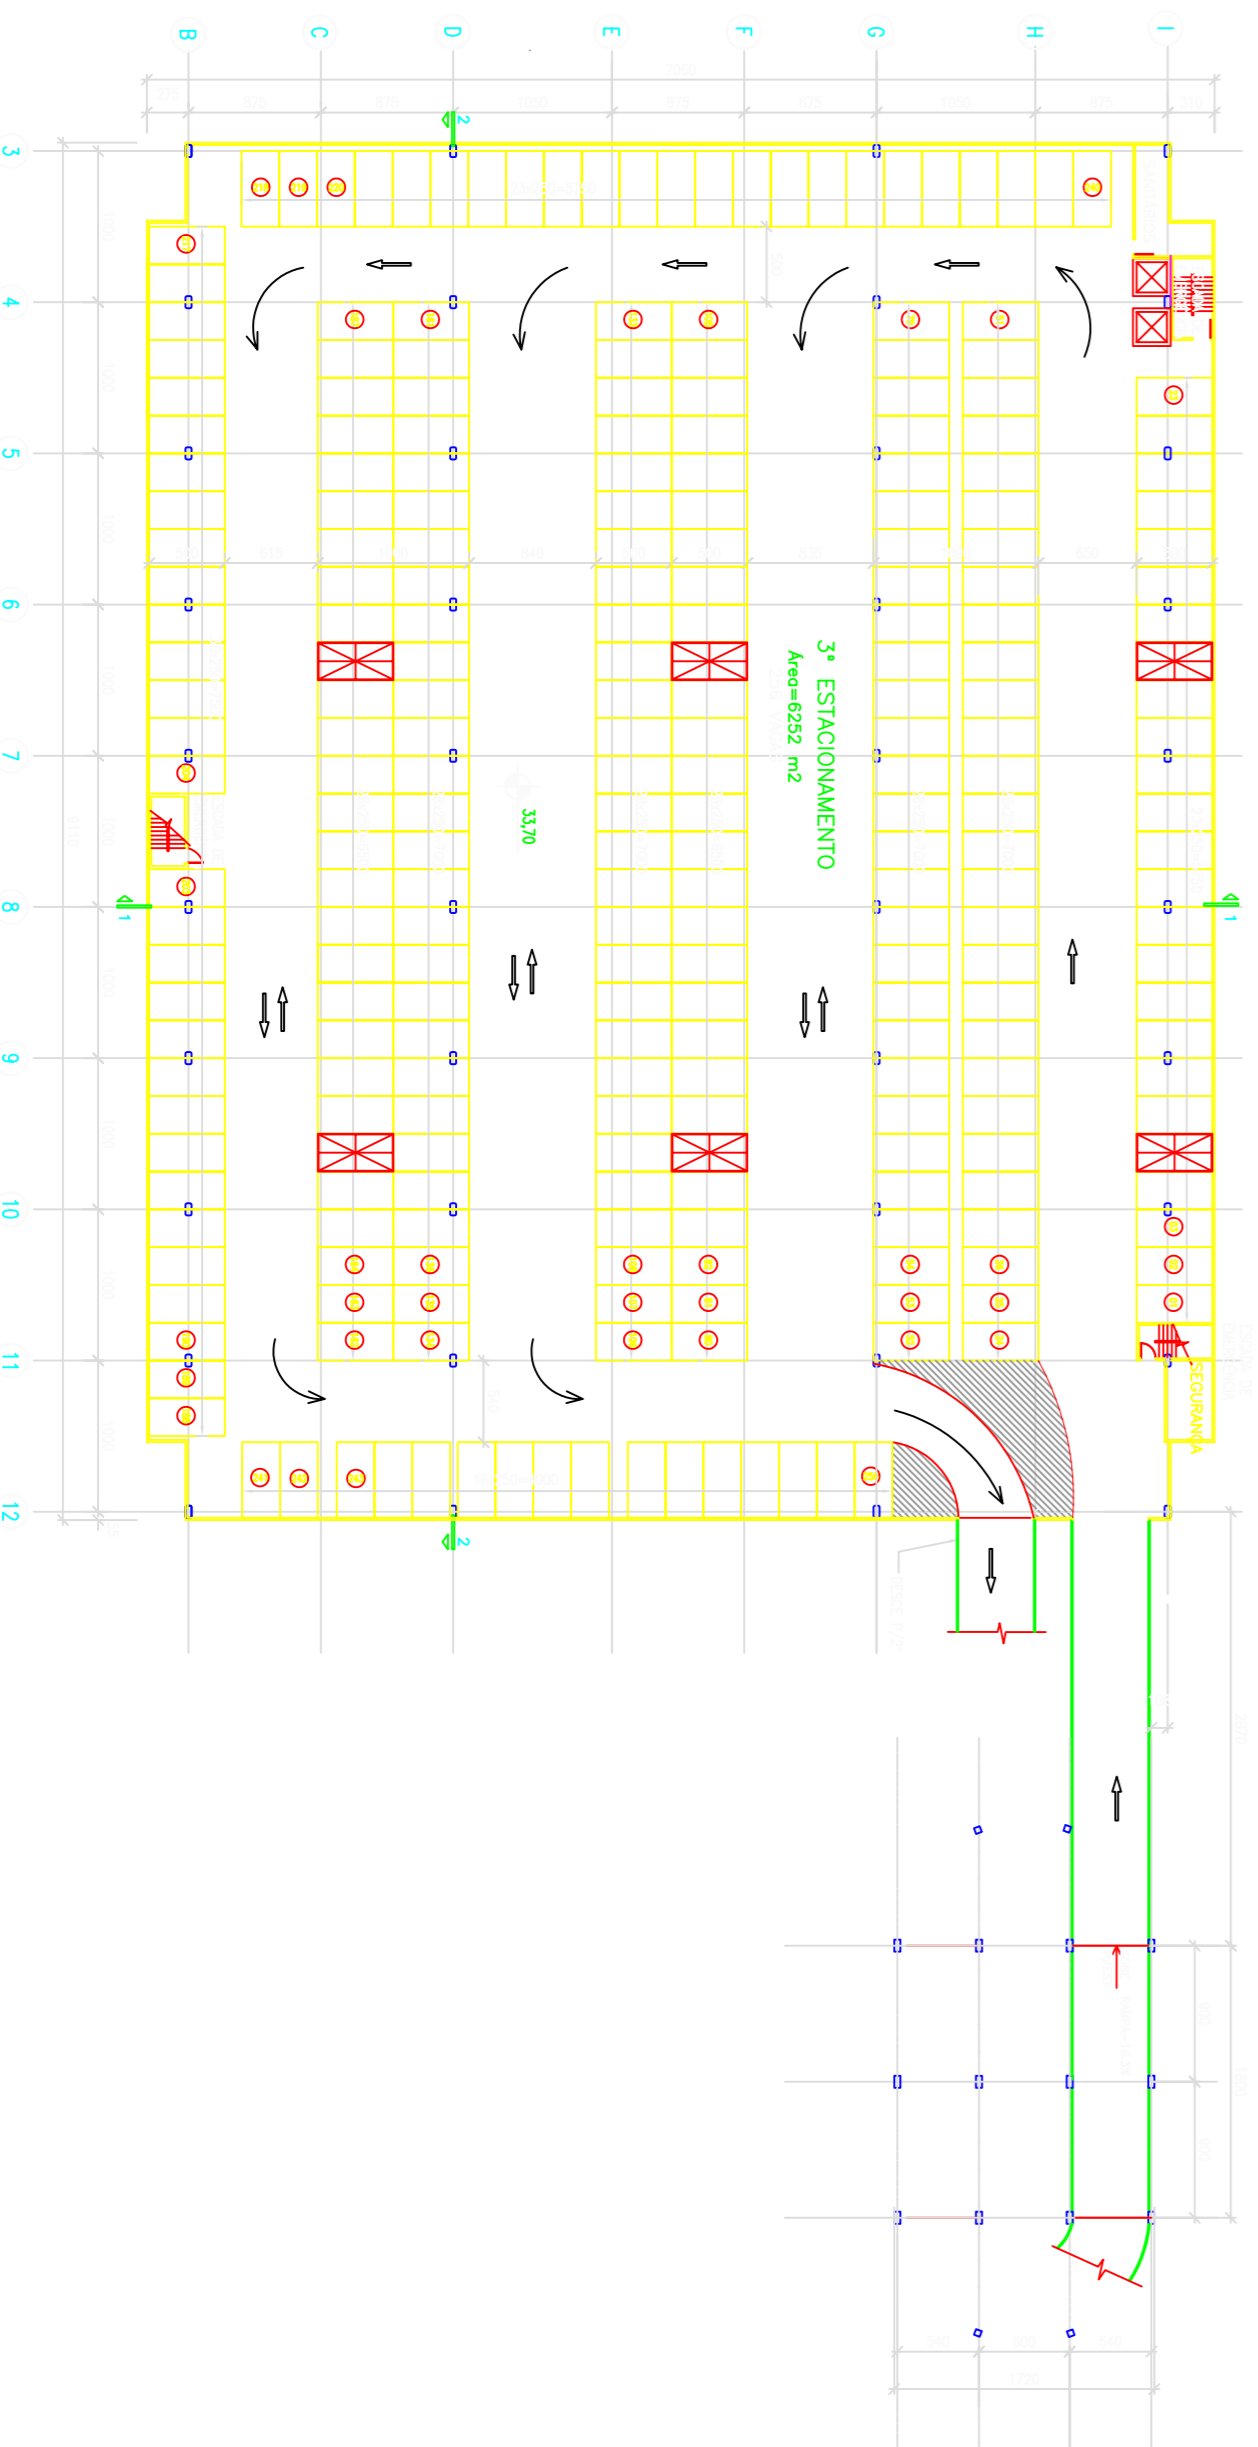

PLANTA 3º ESTACIONAMENTO  
ESCALA: 1/500

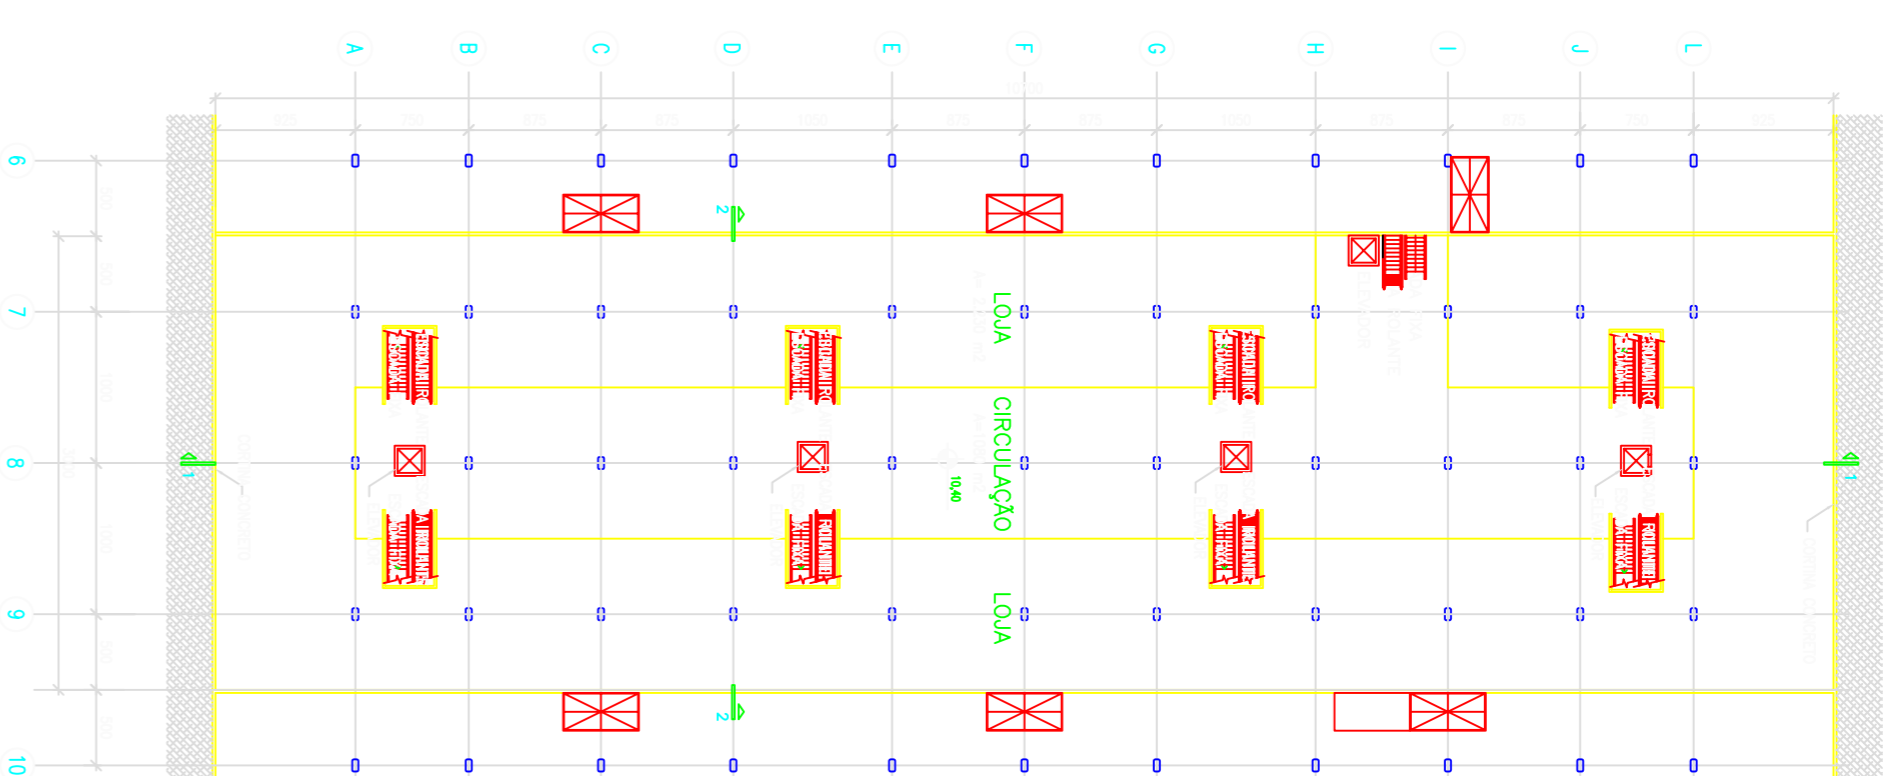

Projeto		FE - Processo nº	
Realizado	Atividade / Início	Data	Outorno
<p><b>Consortio</b></p> <p><b>gellira</b></p> <p><b>3ª Empreenda</b></p> <p><b>ARVEN</b></p>			
<p><b>PMPA - Prefeitura Municipal de Porto Alegre</b></p> <p><b>EPTC - Empresa Pública de Transporte e Circulação</b></p> <p><b>GPETM - Gerência de Projetos Estratégicos de Mobilidade</b></p>			
<p><b>PROJETO BRT</b></p> <p><b>PORTAL CAIRU SUBSOLO E 3º ESTACIONAMENTO</b></p>			
Revis	Data	Escala	Quantidade
	24/09/2018	1/500	10
			02/03