




SEÇÃO 2-2
ESCALA: 1/250

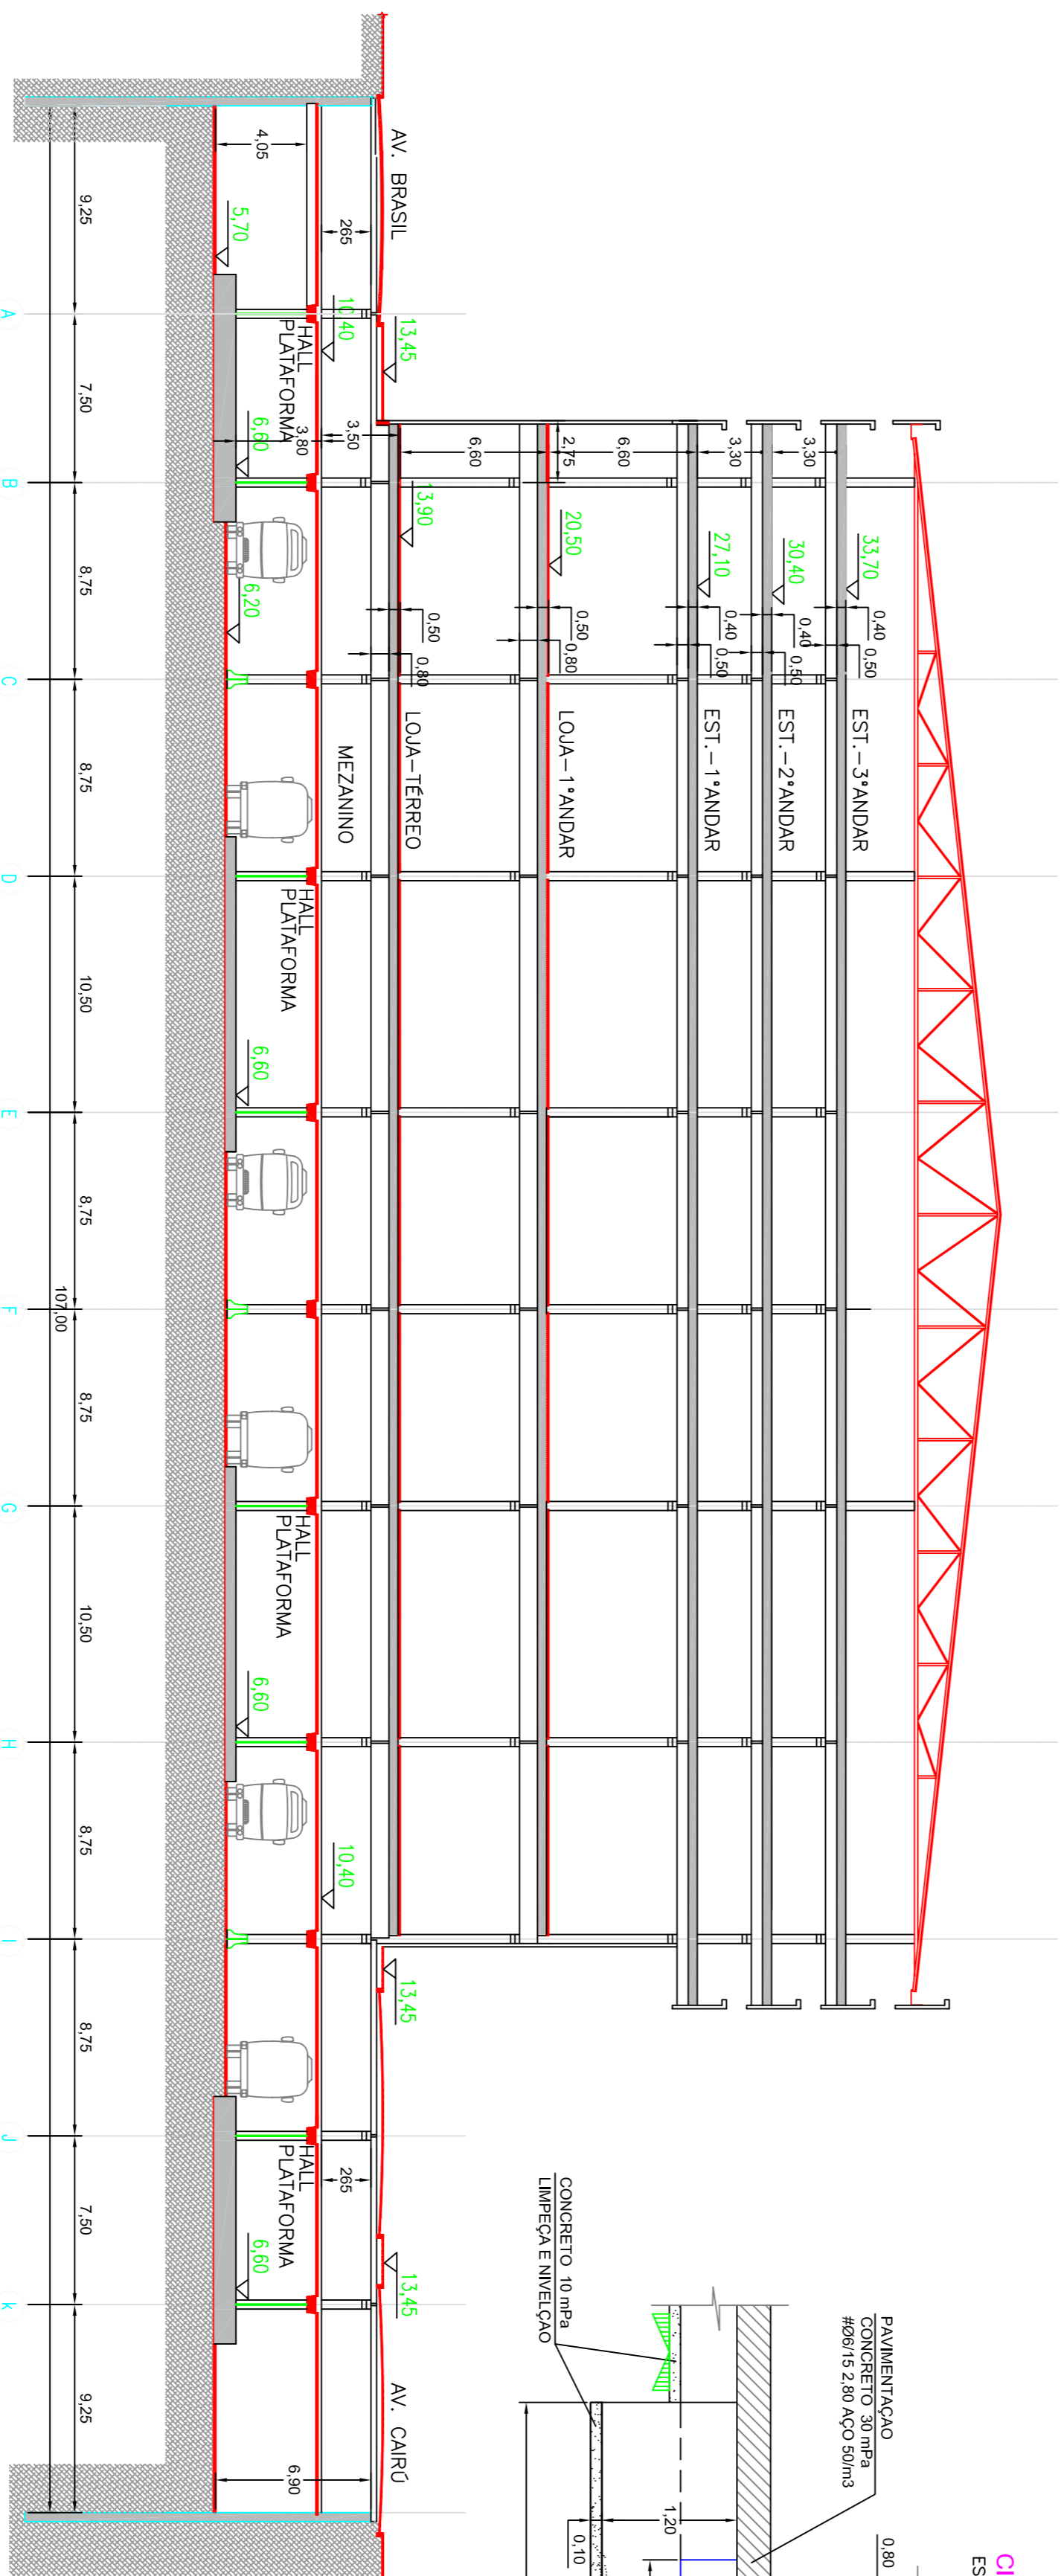


SEÇÃO 1-1
ESCALA: 1/250

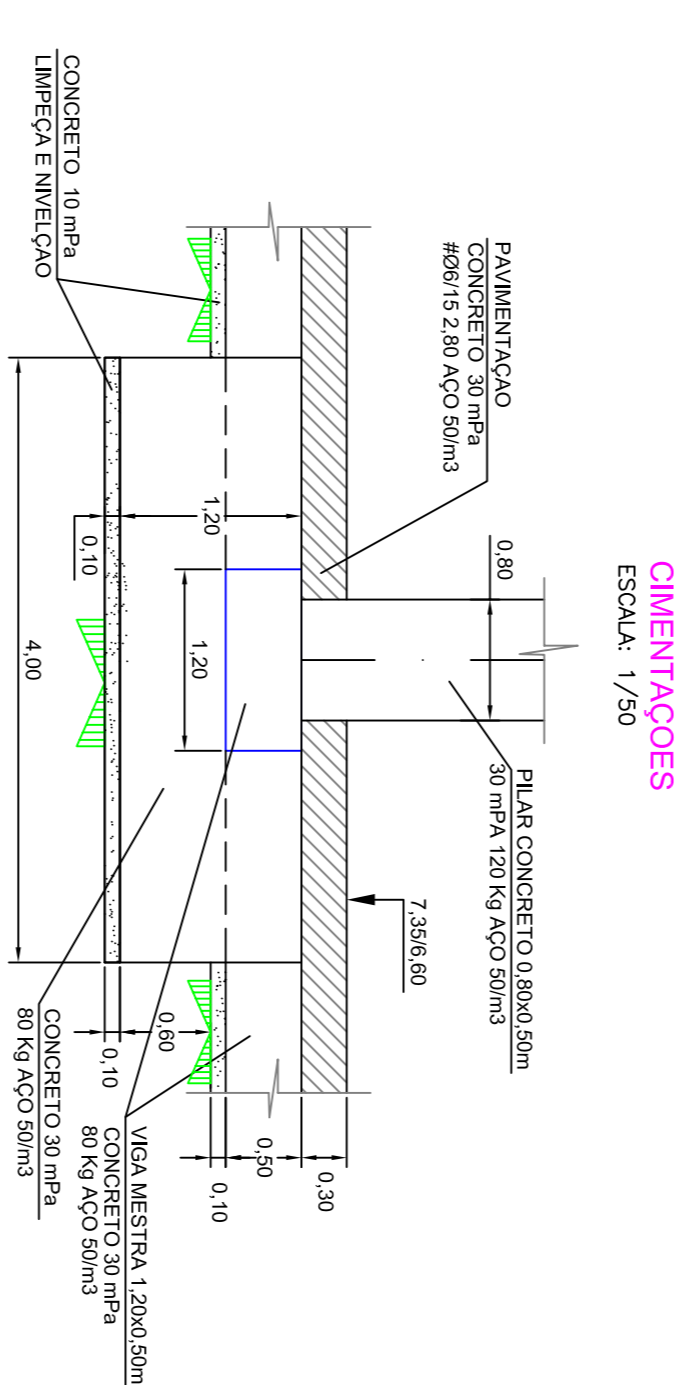


COMENTÁRIOS
ESCALA: 1/50

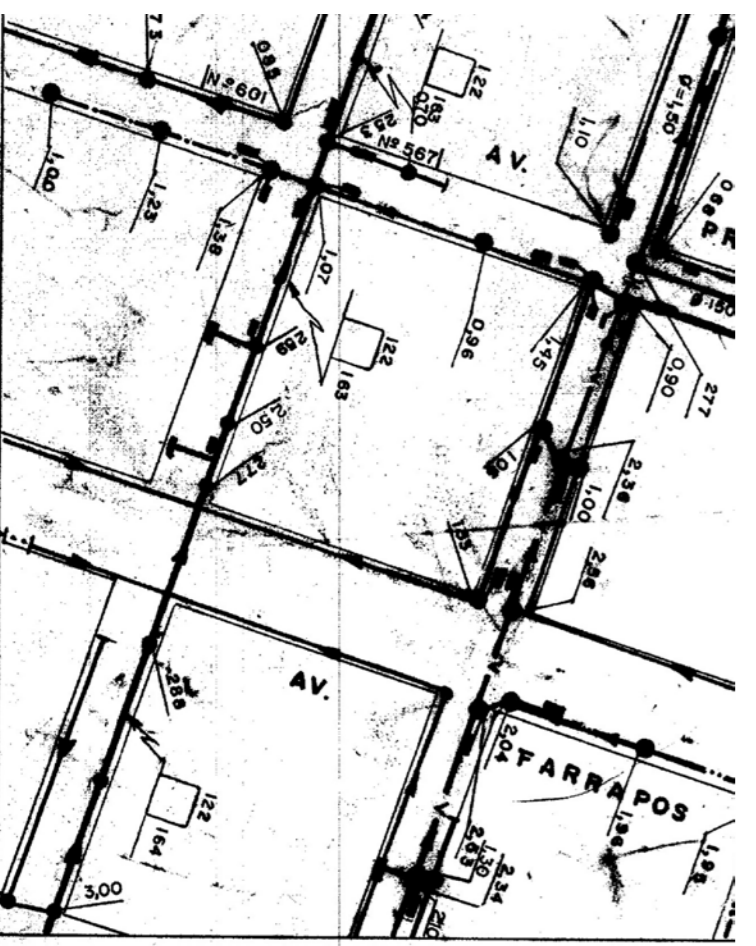


CARU REDE PLUVIAL

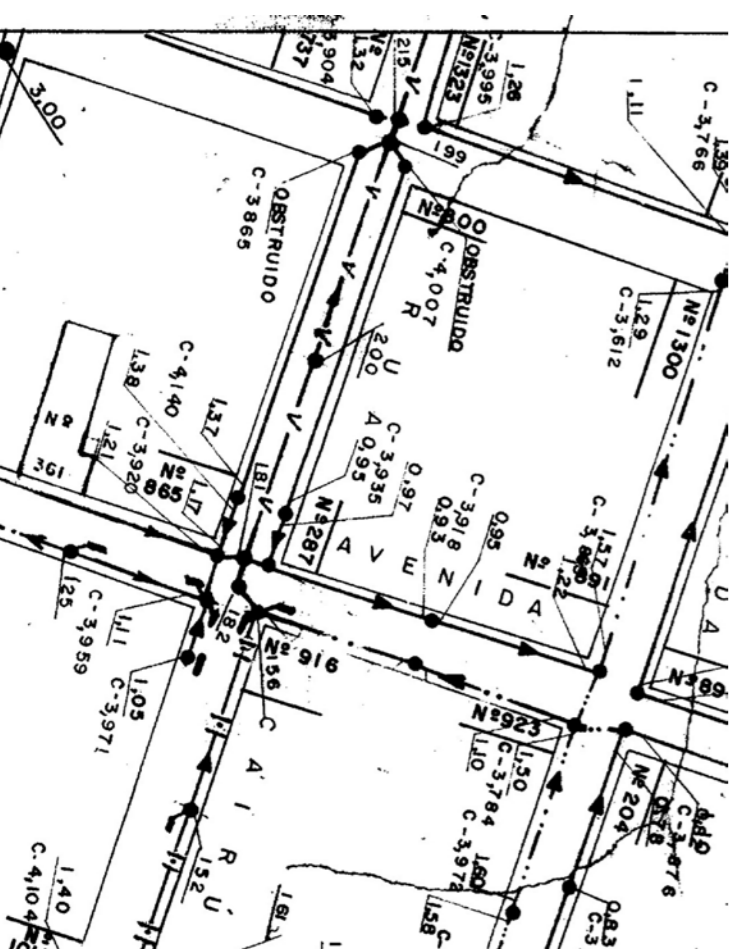

CARU REDE PLUVIAL

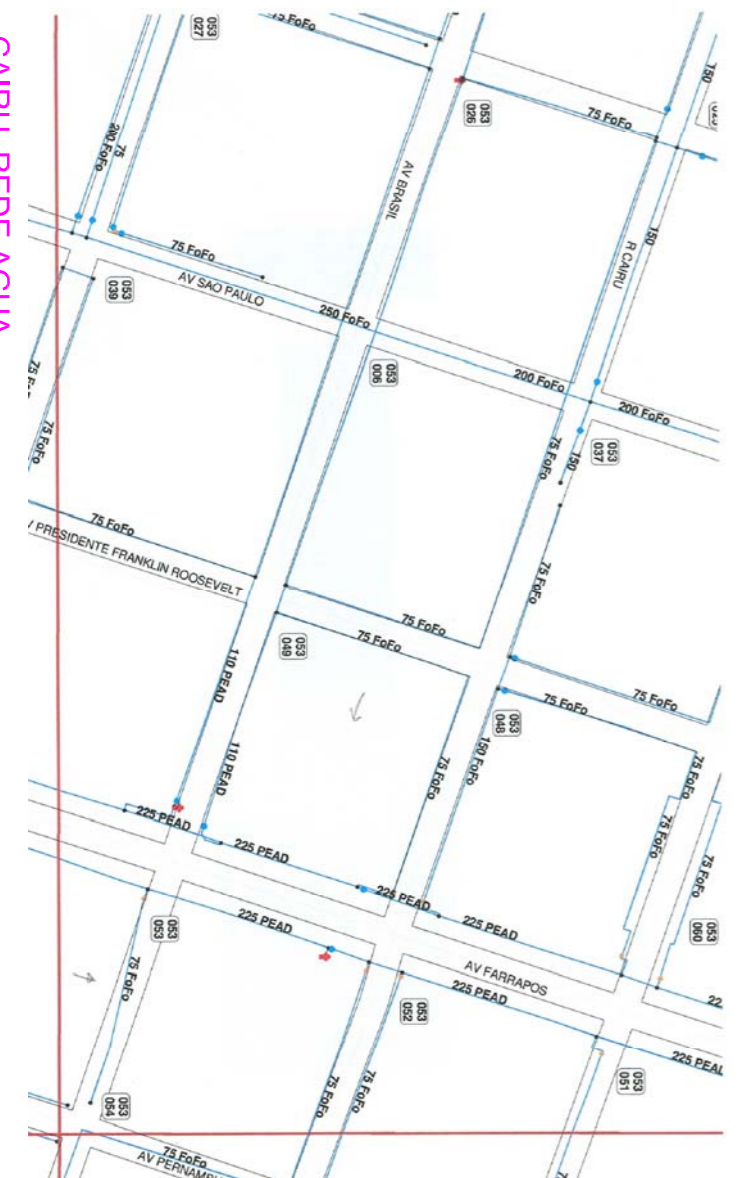

CARU REDE AGUA

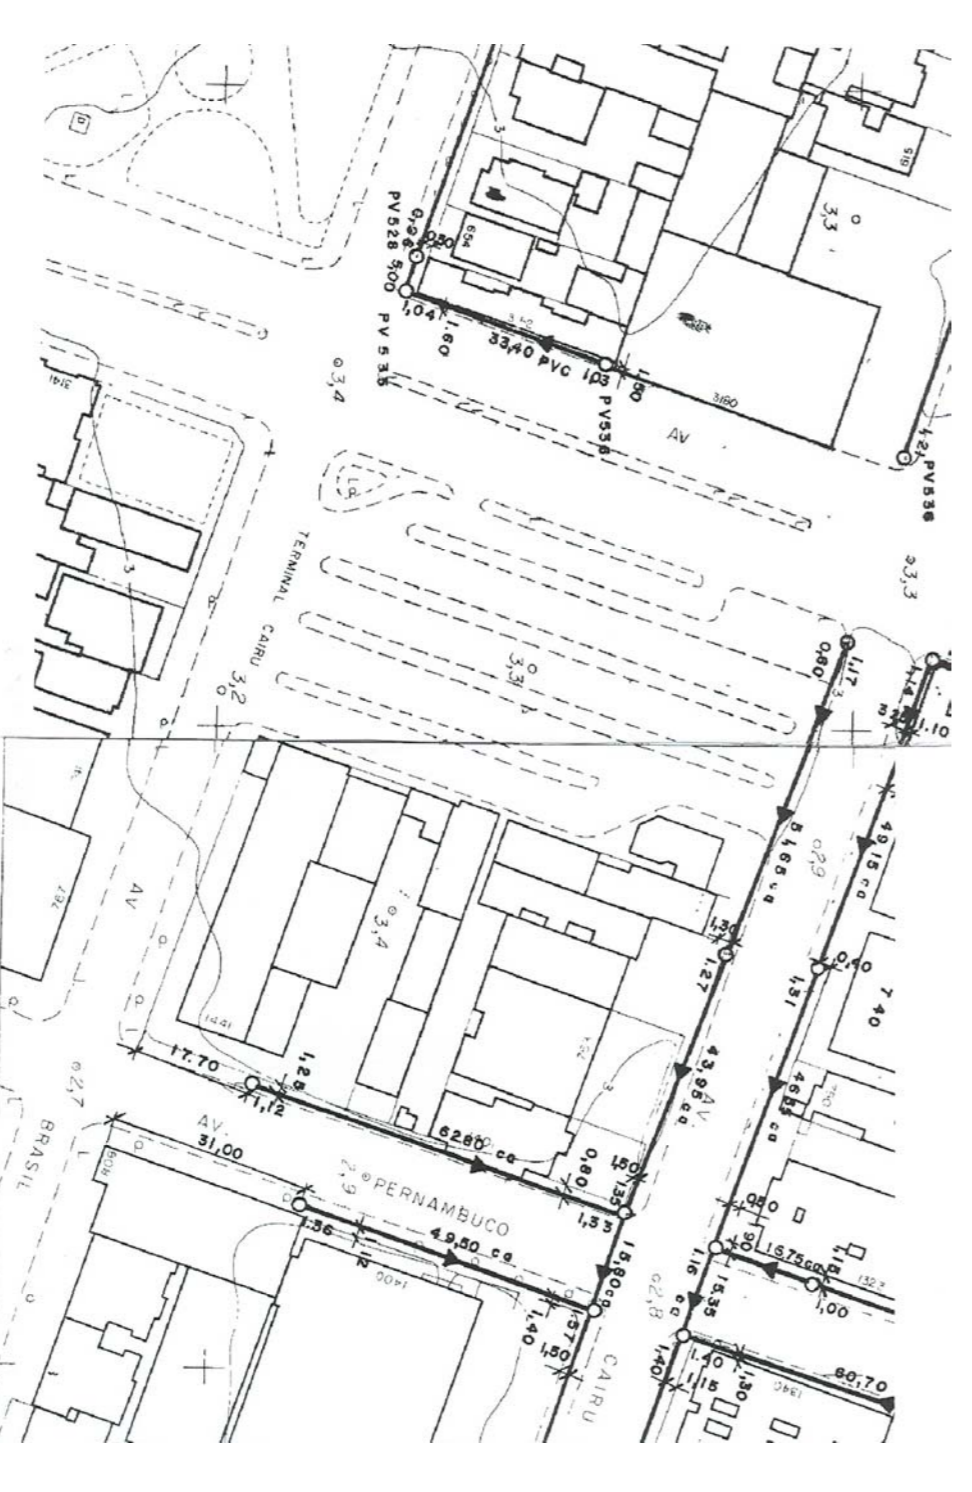

CARU ESGOTO

Projeto		PMPA - Prefeitura Municipal de Porto Alegre	
Emissor		EPTC - Empresa Pública de Transporte e Circulação	
Consortio		9telina	
Diretoria de Transporte		GPEM - Gerência de Projetos Estratégicos e Circulação	
Projeto		PORTAL CARU SEÇÃO 1-1, SEÇÃO 2-2 E INFRAESTRUTURAS EXISTENTES	
Data		24/09/2018	
Escala		1/250	
Folha		10	
Completar		03/03	