CIMENTAÇOES
ESCALA: 1/50

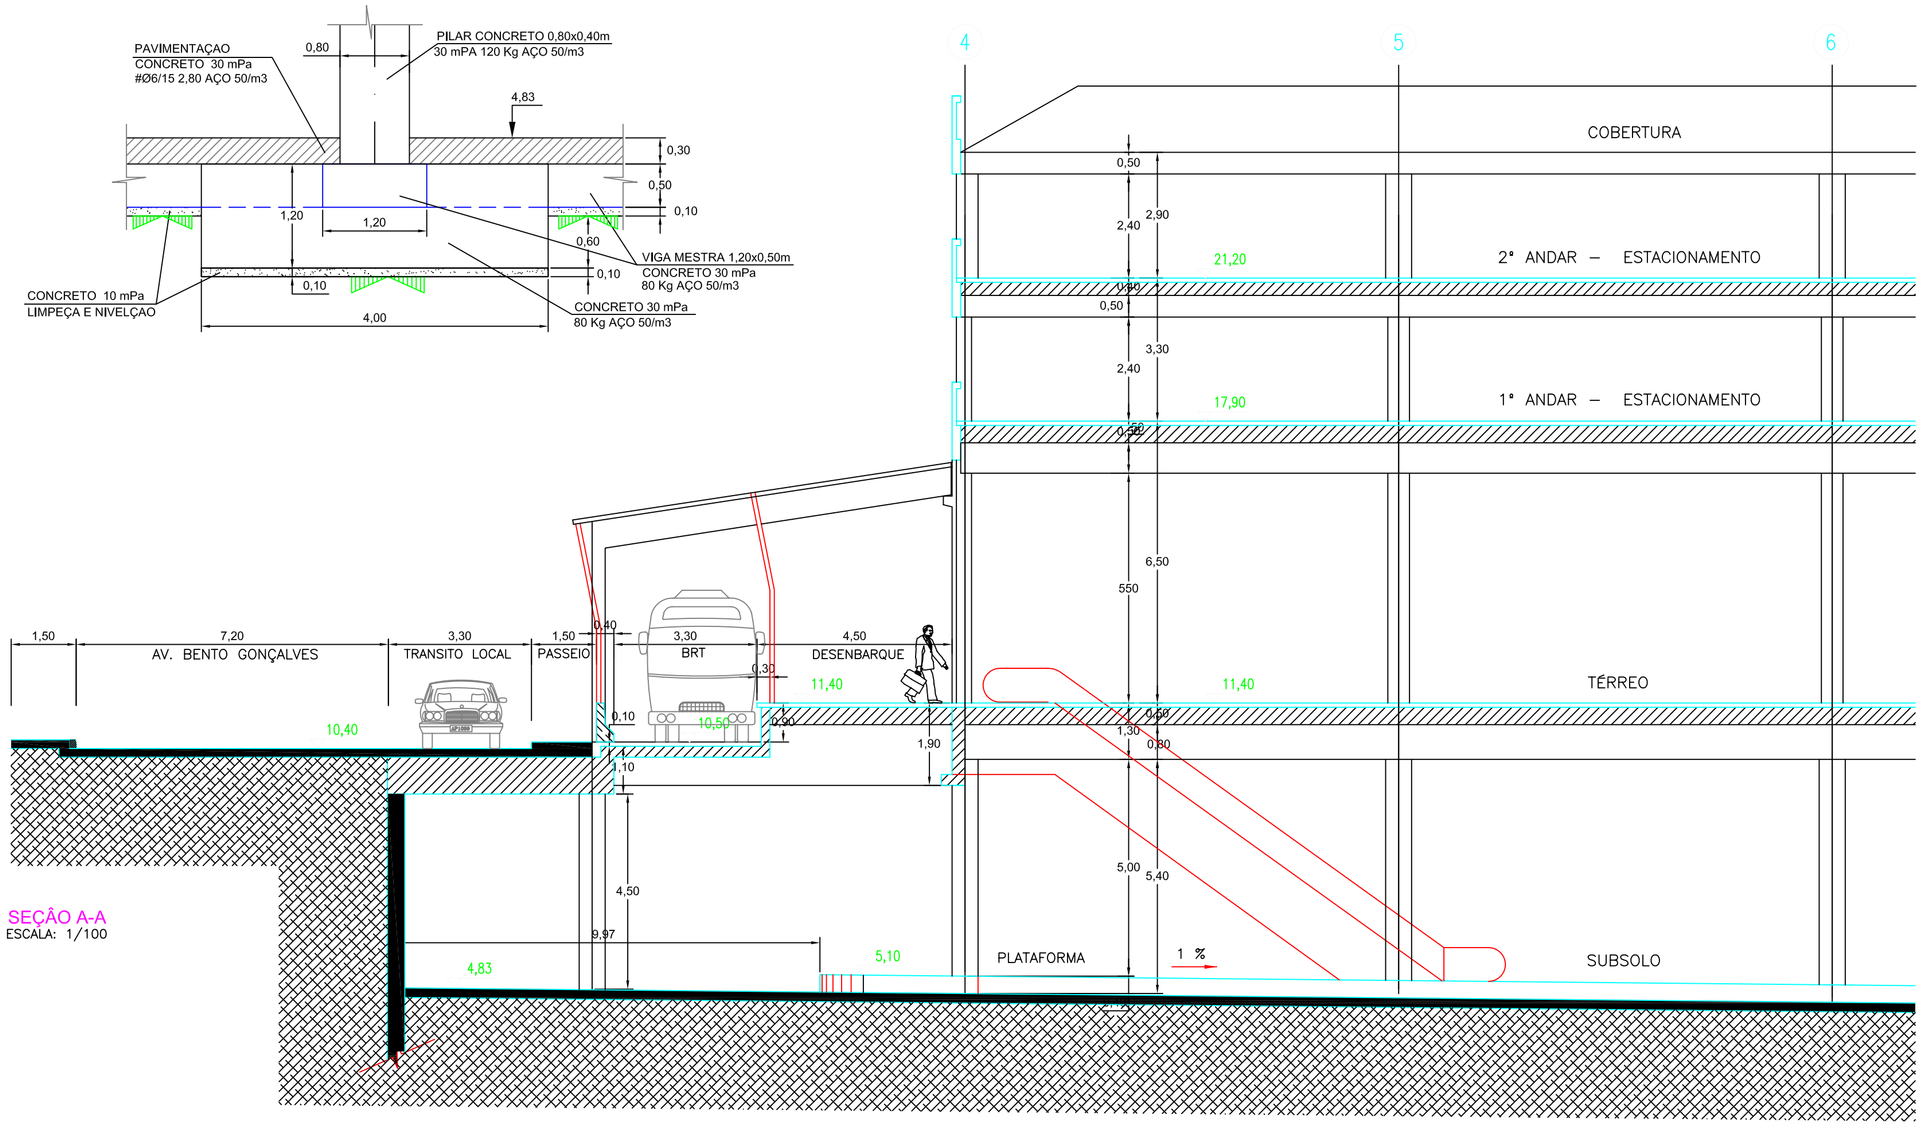

SEÇÃO A-A
ESCALA: 1/100

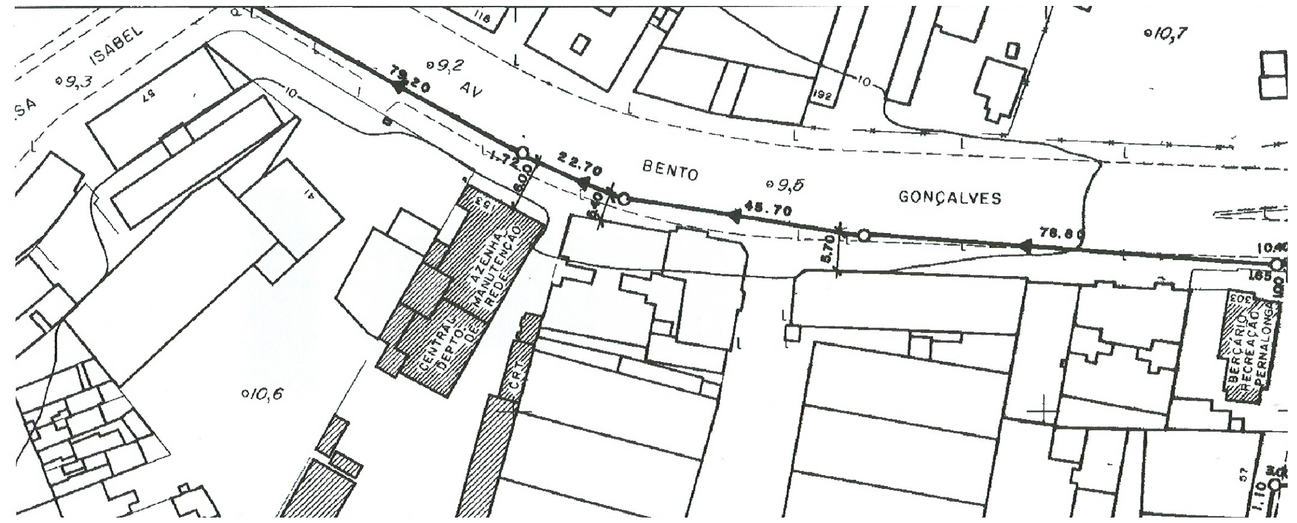

AZENHA ESGOTO 1

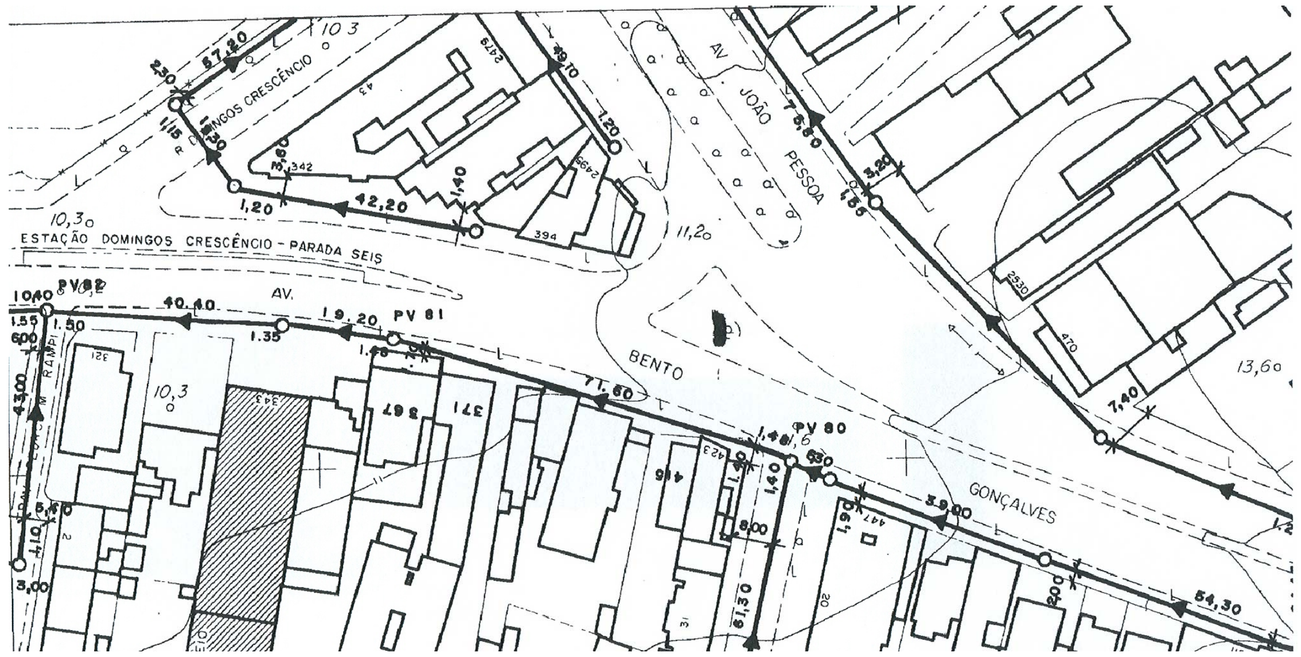

AZENHA ESGOTO 2

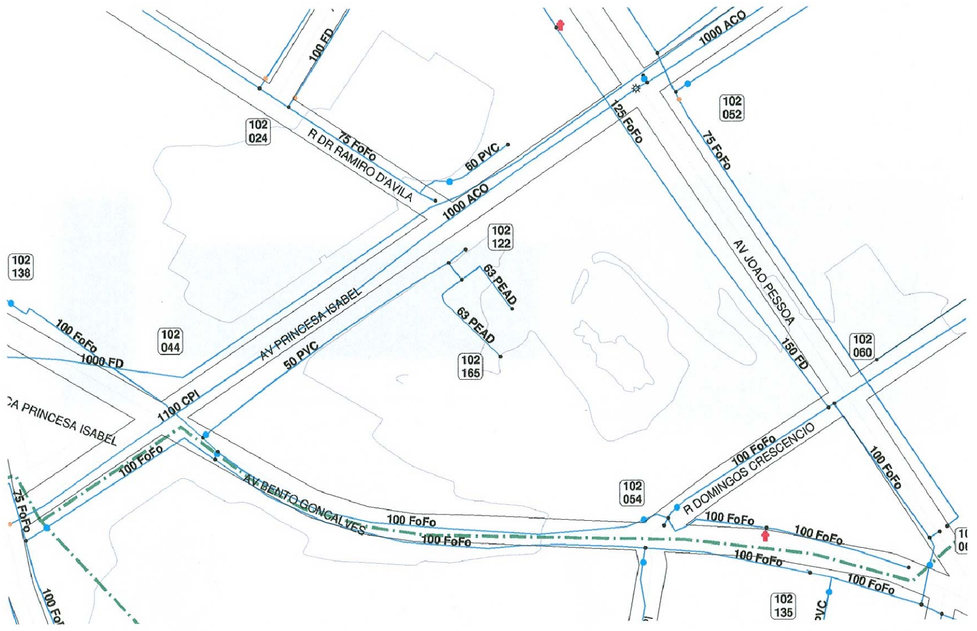

AZENHA REDE AGUA

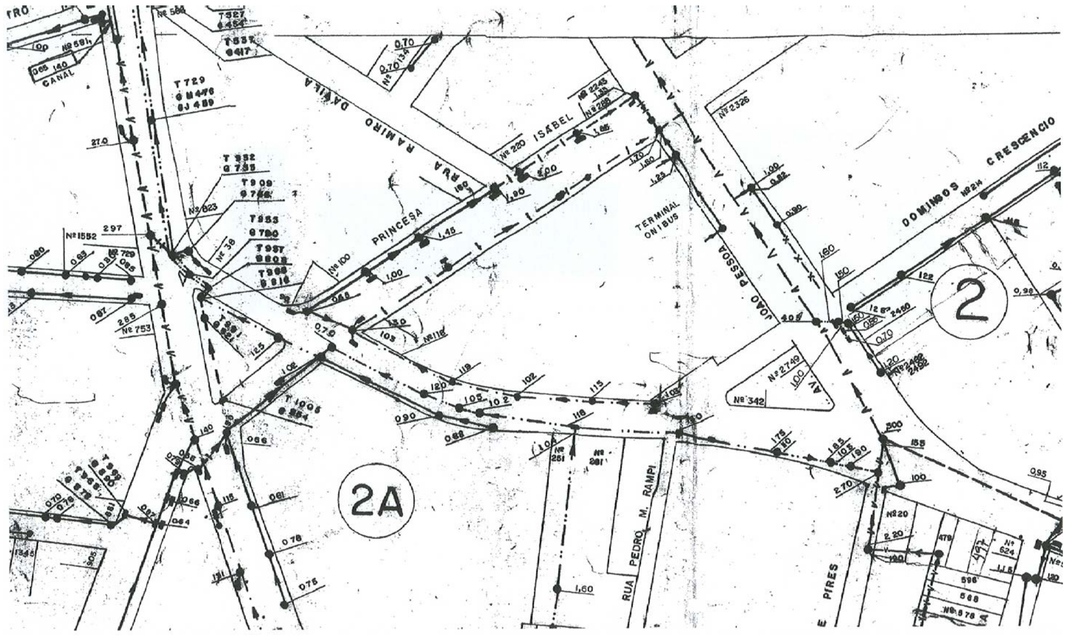

AZENHA REDE PLUVIAL

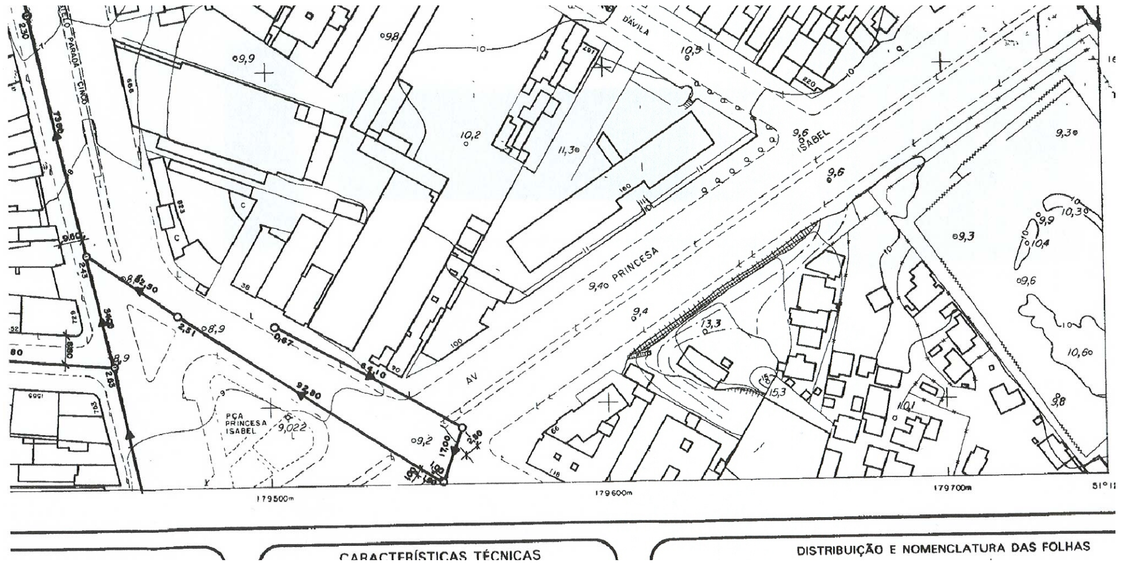

AZENHA ESGOTO 3

FL Processo nº

Revisão	Alterações / Histórico	Data	Desenho	Responsável

PMPA - Prefeitura Municipal de Porto Alegre
EPTC - Empresa Pública de Transporte e Circulação

Consorcio getinsa · a2i Assessoria de Infraestruturas · TARYET GRUPO CONSULTOR

Diretoria de Transporte
GPEM - Gerência de Projetos Estratégicos de Mobilidade

Projeto
PROJETO BRT
PORTAL AZENHA SEÇAO A-A E INFRAESTRUCTURAS EXISTENTES

Resp.	Data	Escala	Desenho	Conjunto: 12
	24/09/2008	1/100		Folha: 05/05