

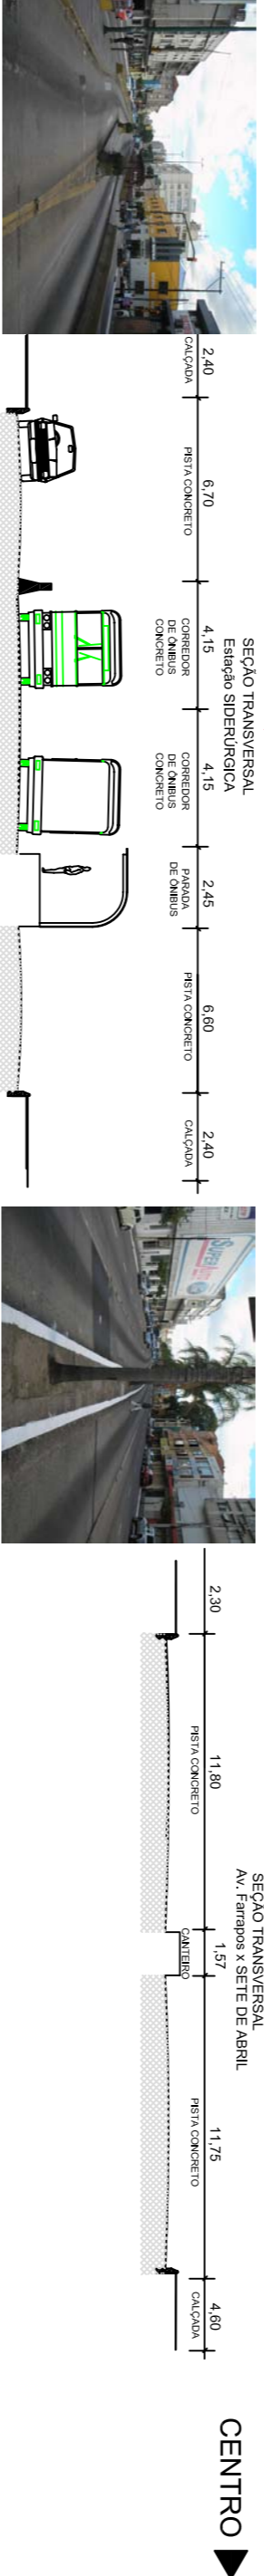
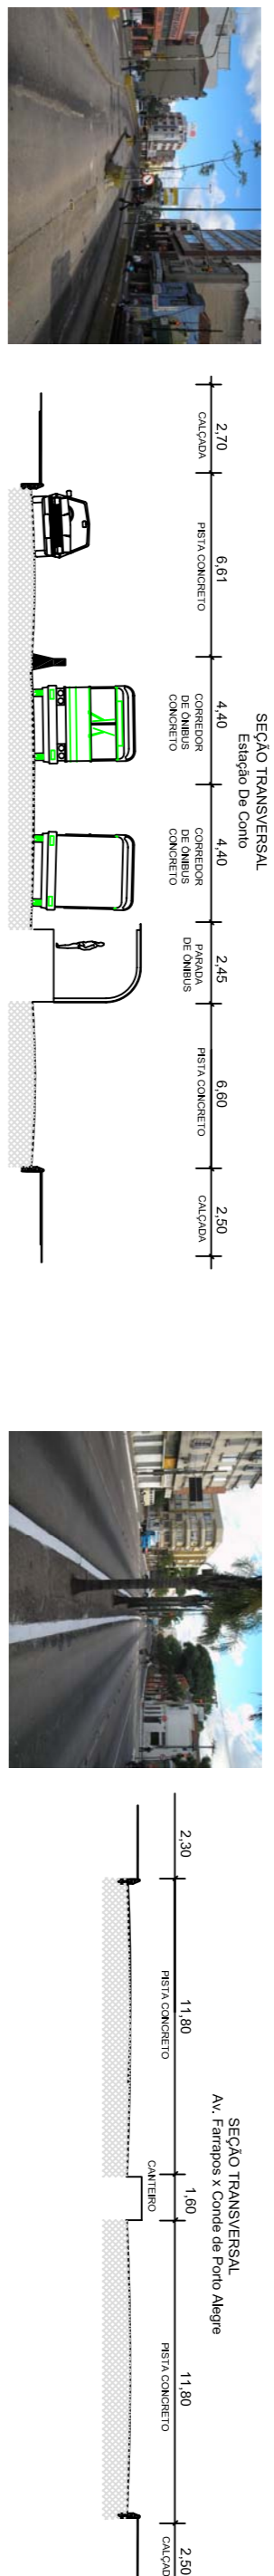
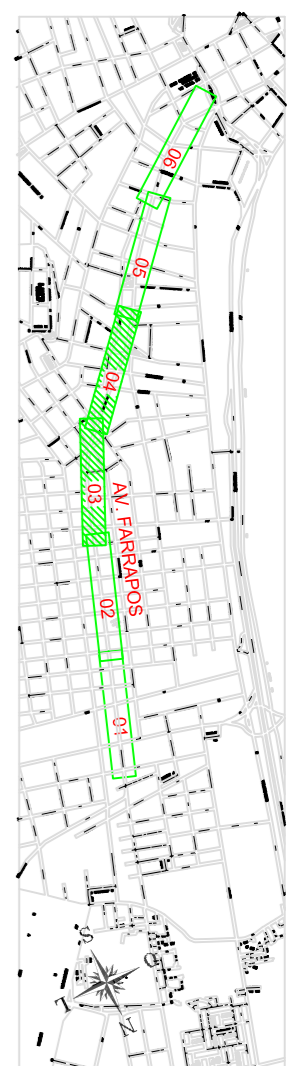




▲ AV. SERTÓRIO

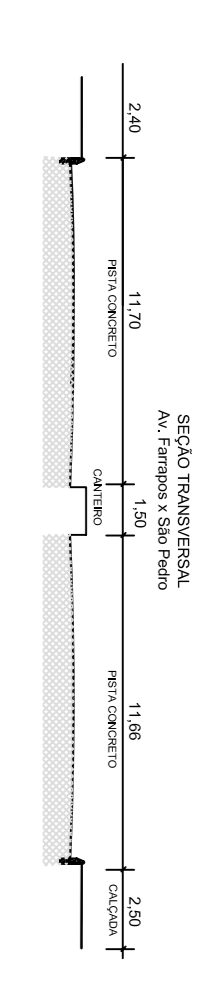


TRECHO AV SÃO PEDRO - RUA CONDE DE PORTO ALEGRE L=660,00m

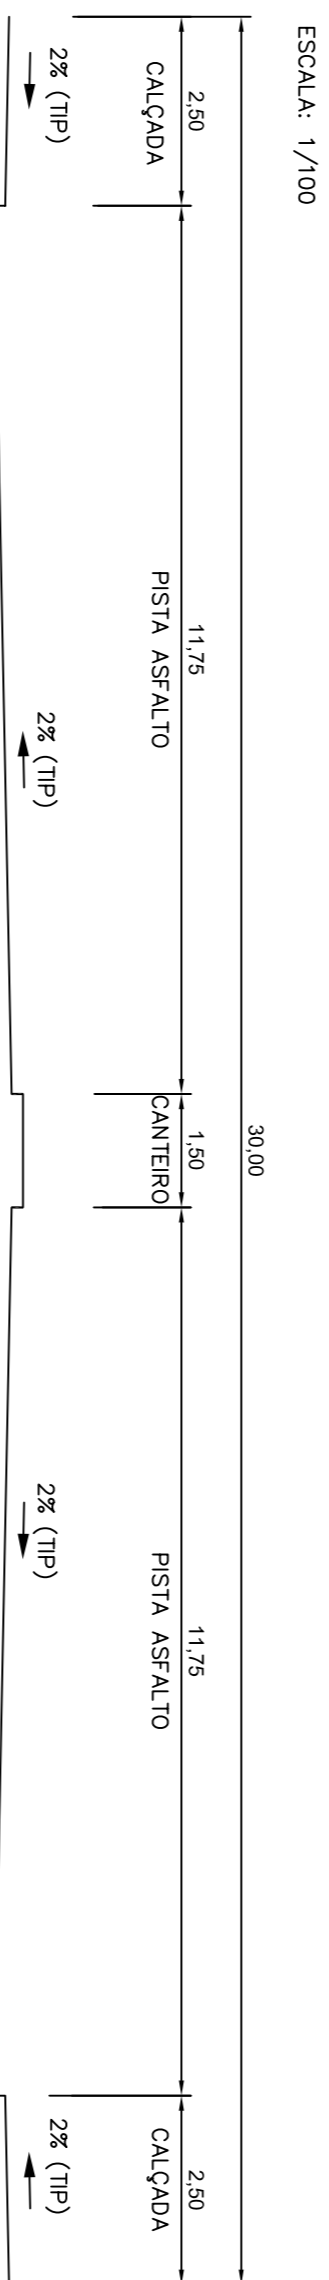


- AV. FARRAPOS**
- ① SIMBIOLOGIA
 - ② DEMOLIÇÃO DO MEIO-FIO
 - ③ DEMOLIÇÃO DO CONCRETO BETUMINOSO
 - ④ ESCAVAÇÃO E COMPACTAÇÃO DO FUNDO ESCAVAÇÃO
 - ⑤ CONTRIBUIÇÃO DO MEIO-FIO
 - ⑥ REPERTELAÇÃO DO BORDO LARGO SIMPLES C/GRANHA TERÇO FUNDIDO
 - ⑦ POSTE DE ILUMINAÇÃO PÚBLICA H=10,00m 1 UG/20m
 - ⑧ SINALIZAÇÃO HORIZONTAL TERMOPLÁSTICA HOT SPRAY REFLETIVA
 - ⑨ VALA DE CANALIZAÇÃO PÚBLICA
 - ⑩ VALA DE ILUMINAÇÃO PÚBLICA
 - ⑪ RECORTE DE CONCRETO ASFALTICO
 - ⑫ DEMOLIÇÃO EXECUÇÃO PAV COM PLACAS DE CONCRETO DE CIMENTO
 - ⑬ CAPTAFARO RELEVATIVO PRISMÁTICO EM PAVIMENTO

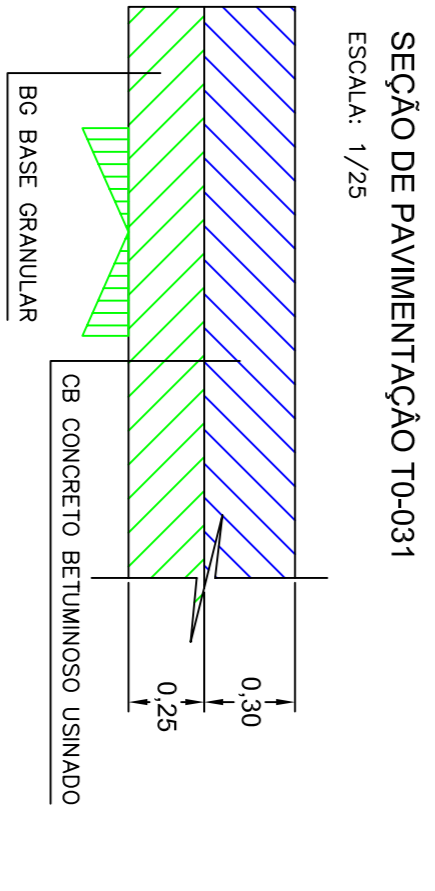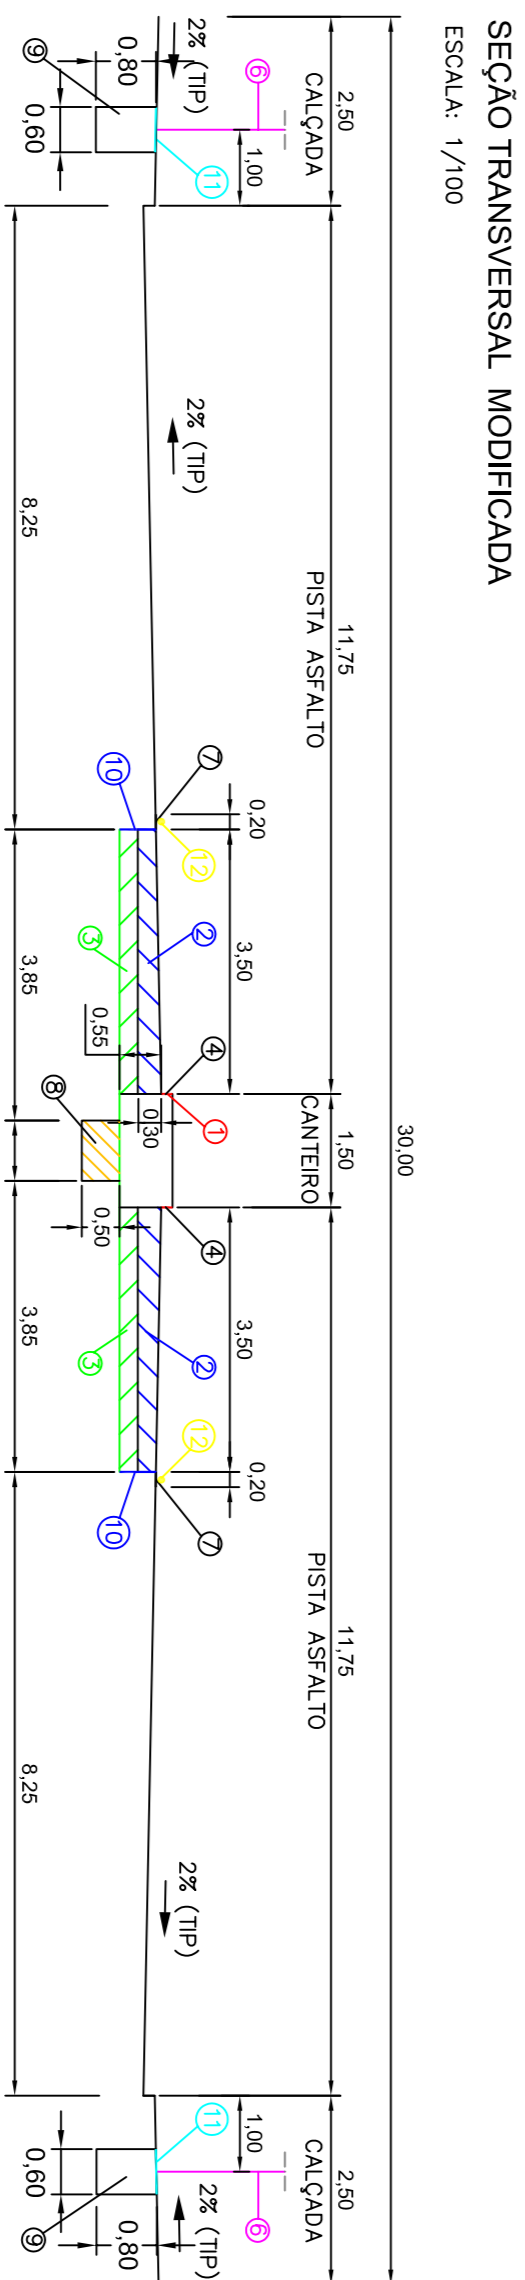


VALA DE CANALIZAÇÃO CONTROL

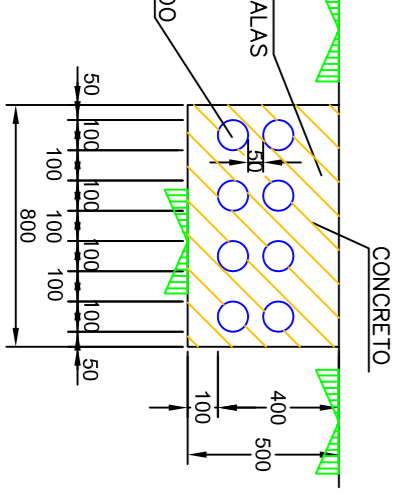




VALA DE ILUMINAÇÃO PÚBLICA

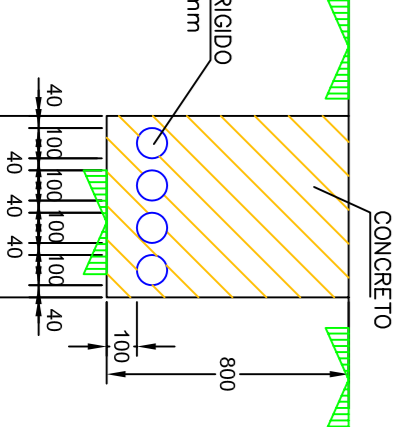

TRECHO RUA CONDE DE PORTO ALEGRE - RUA HOFFMANN L=700,00m

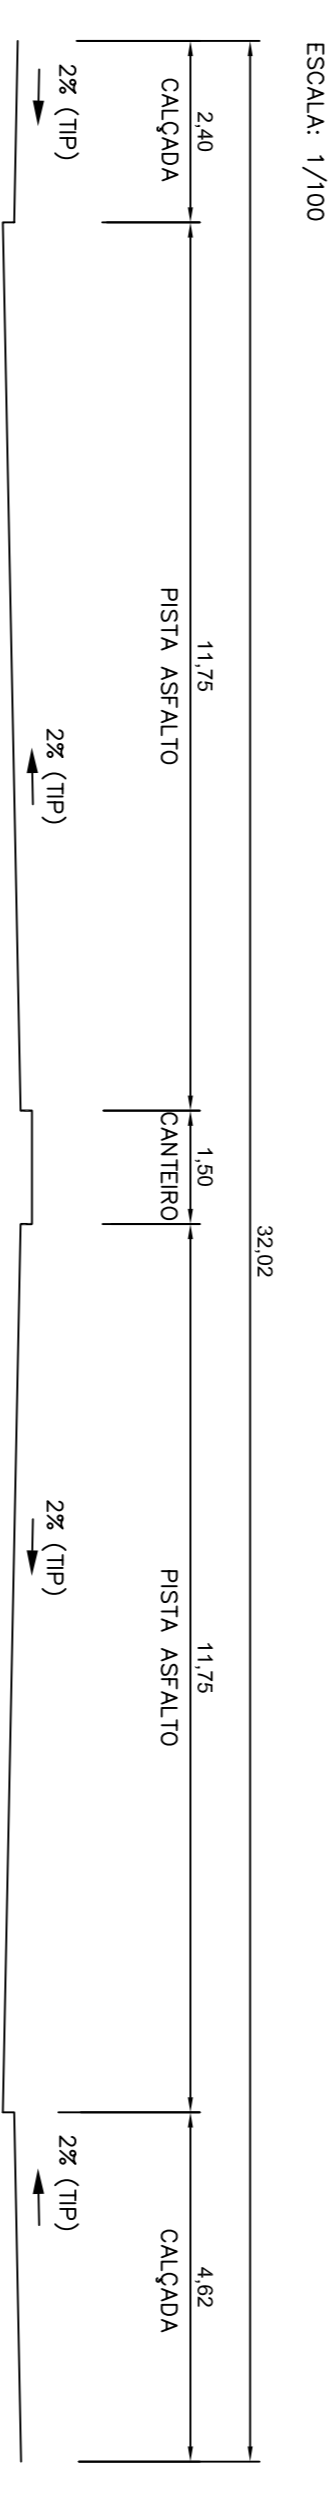

SEÇÃO TRANSVERSAL MODIFICADA

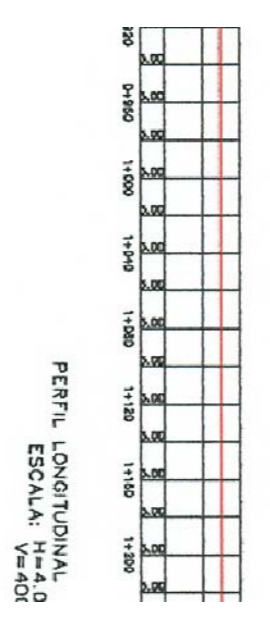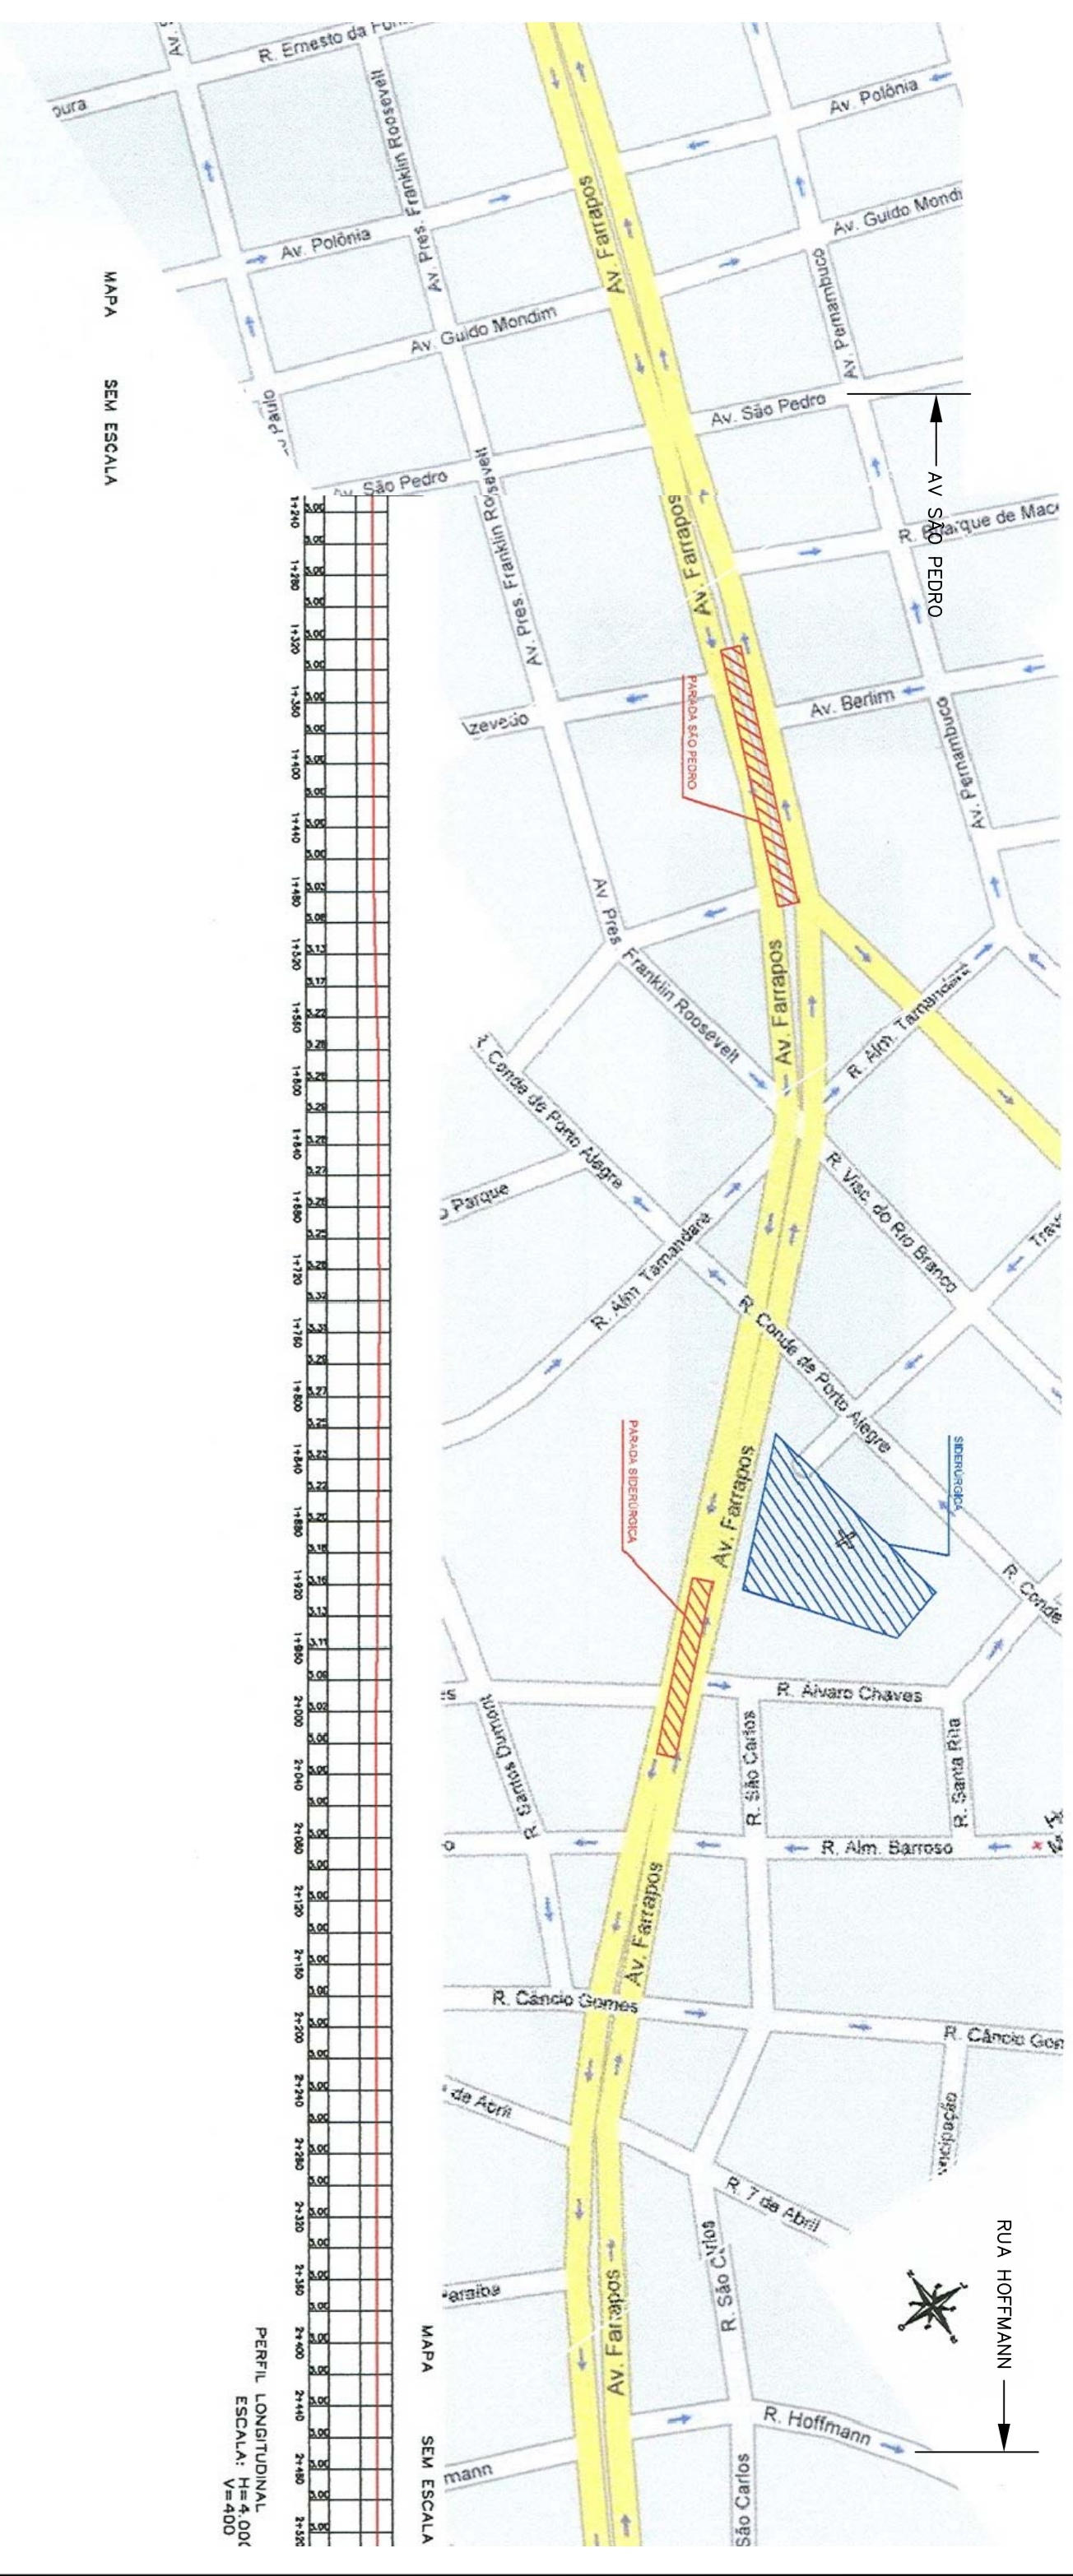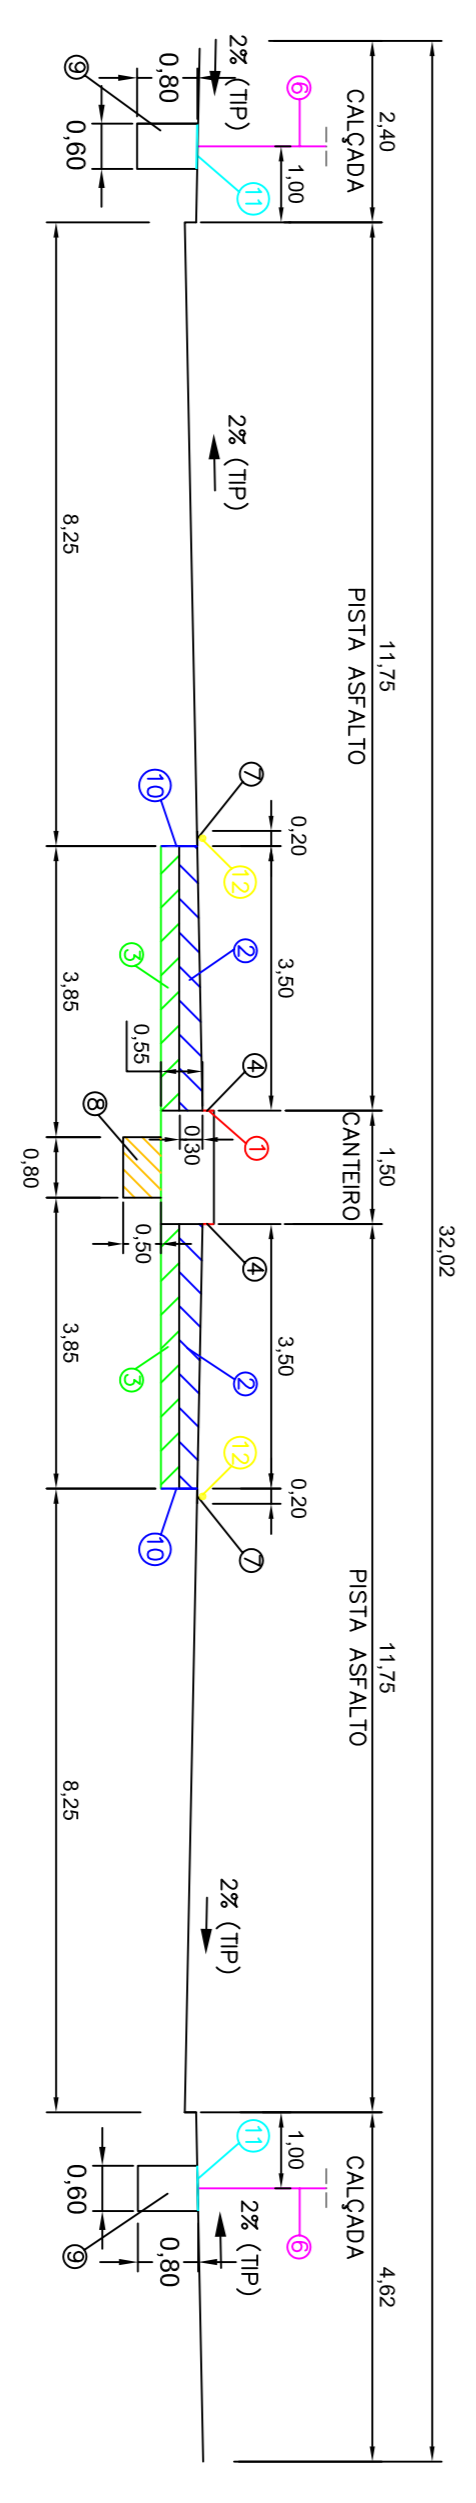

Projeto	PROJETO BRT
Corredor Norte	AVDA FARRAPOS (SÃO PEDRO - HOFFMANN)
Projeto	2.8
Relatório	01/01
Projeto	24/09/2008
Projeto	17/00
Projeto	01/01

Consortio

9telina

3T

FARVE

PMPA - Prefeitura Municipal de Porto Alegre

EPTC - Empresa Pública de Transporte e Circulação

GPETM - Gerência de Projetos Estratégicos de Mobilidade