

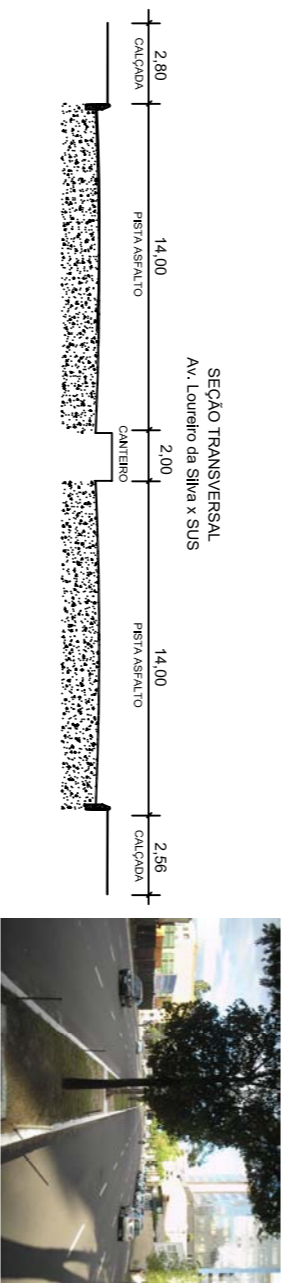
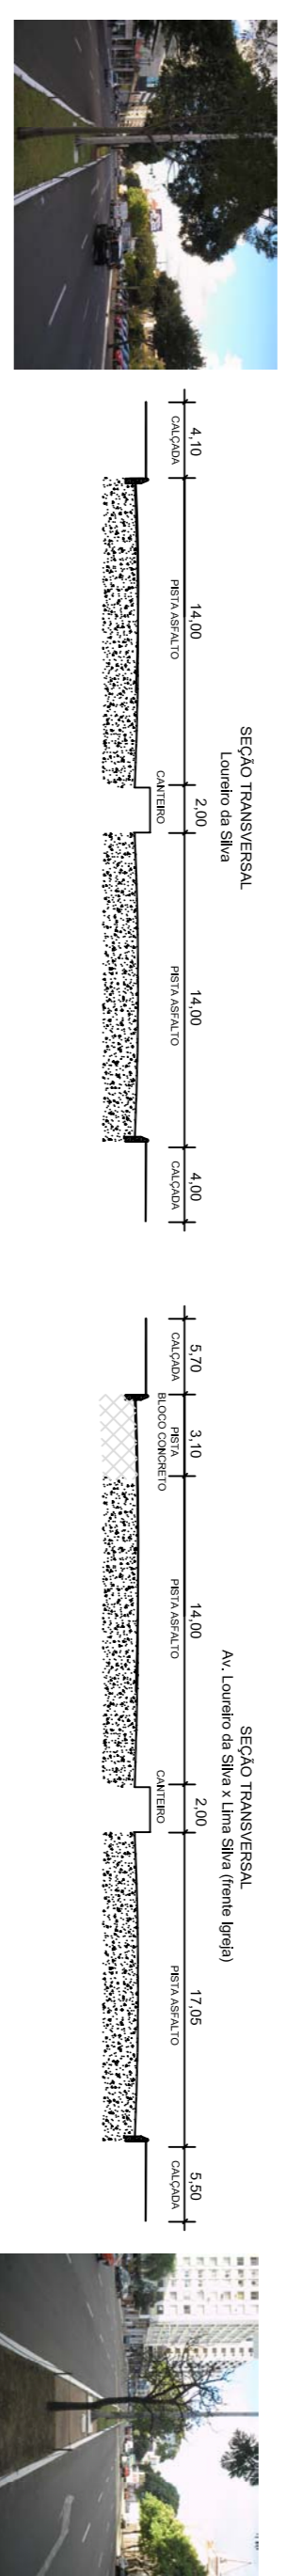
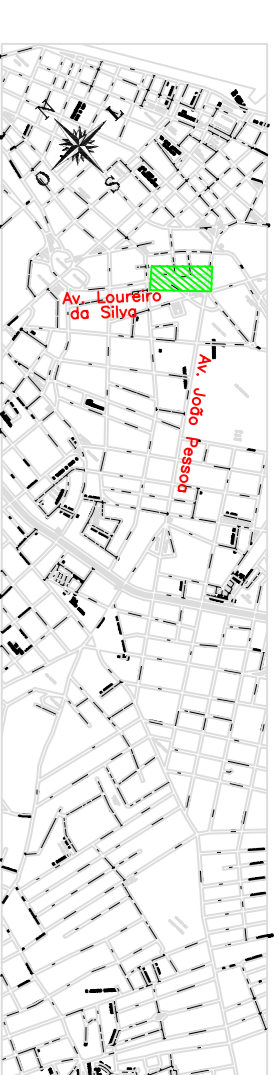
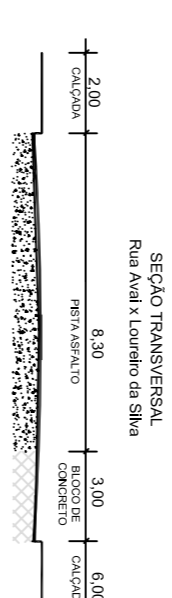


▲ AV. BORGES DE MEDEIROS

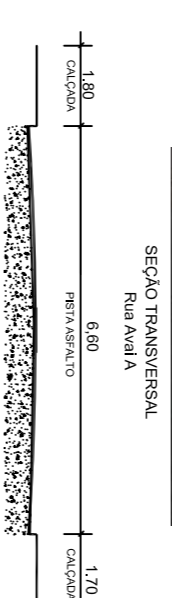


▲ CENTRO

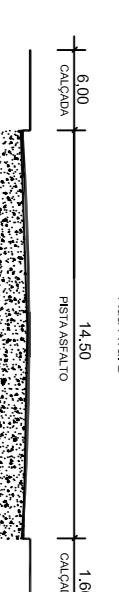


VALE DE CANALIZAÇÃO CONTROL

ESCALA: 1/25

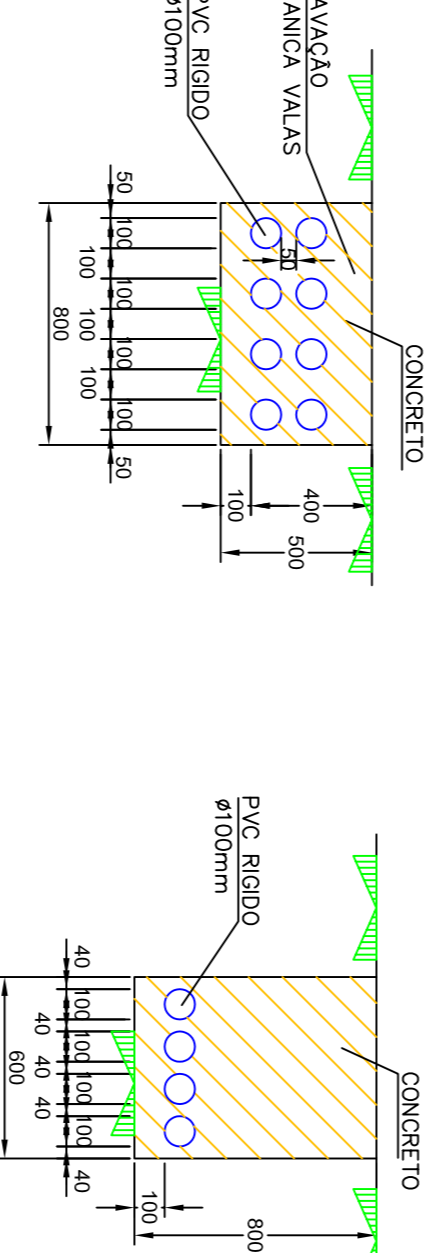

VALE DE ILUMINAÇÃO PÚBLICA


ESCALA: 1/25

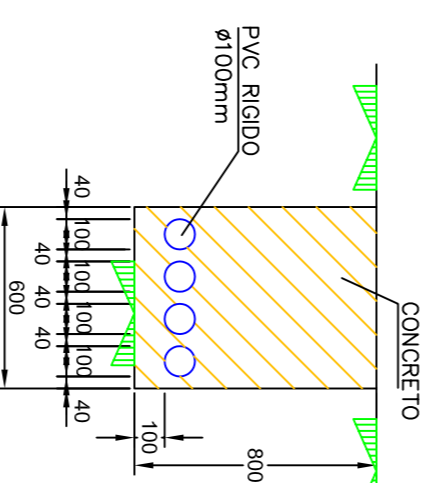

TRECHO 1 VIADUCTO AÇORIANS - RUA JOSE DO PATROCINIO L=290,00m


SEÇÃO TRANSVERSAL ATUAL

ESCALA: 1/100

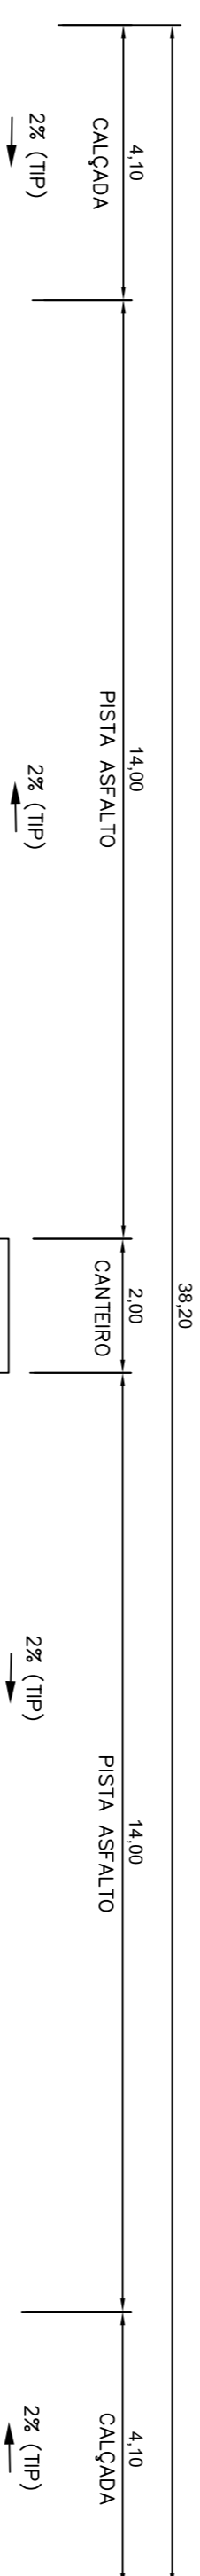

SEÇÃO TRANSVERSAL MODIFICADA


ESCALA: 1/100

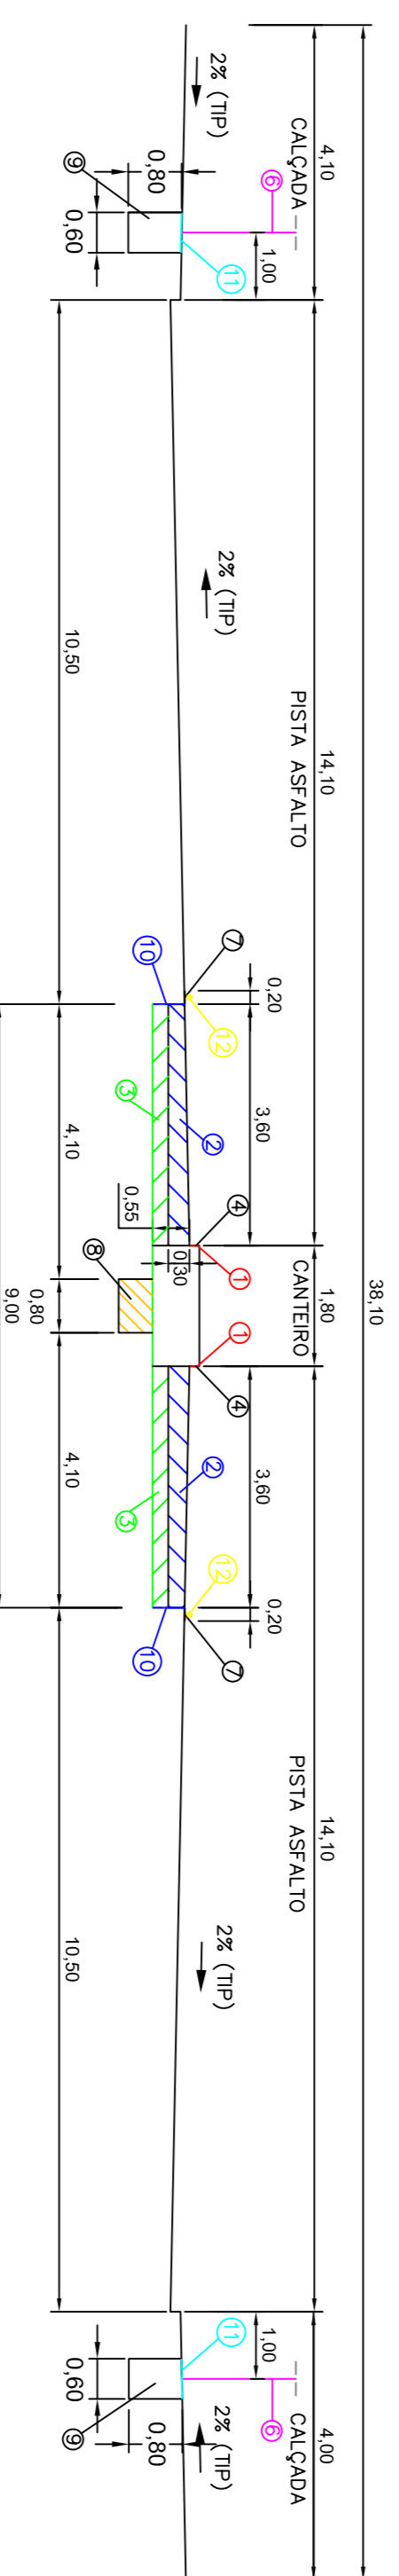

TRECHO 2 RUA JOSE DO PATROCINIO - RUA GENERAL LIMA E SILVA L=200,00m


SEÇÃO TRANSVERSAL ATUAL

ESCALA: 1/100

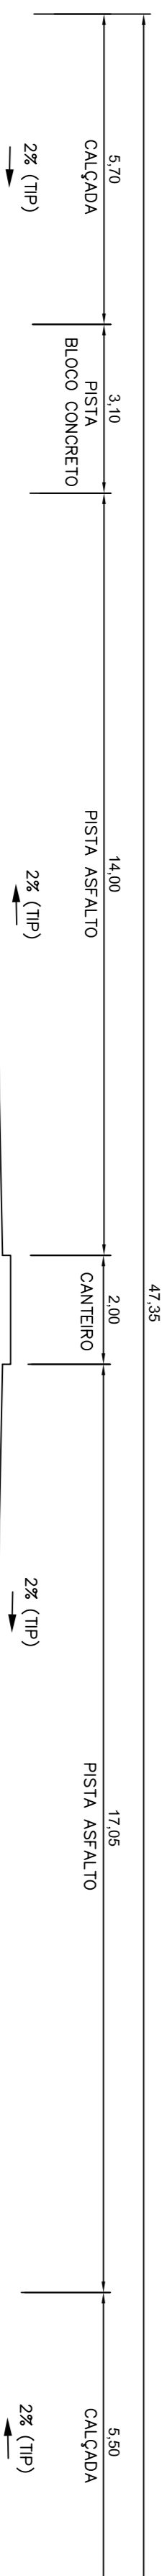

SEÇÃO TRANSVERSAL MODIFICADA


ESCALA: 1/100

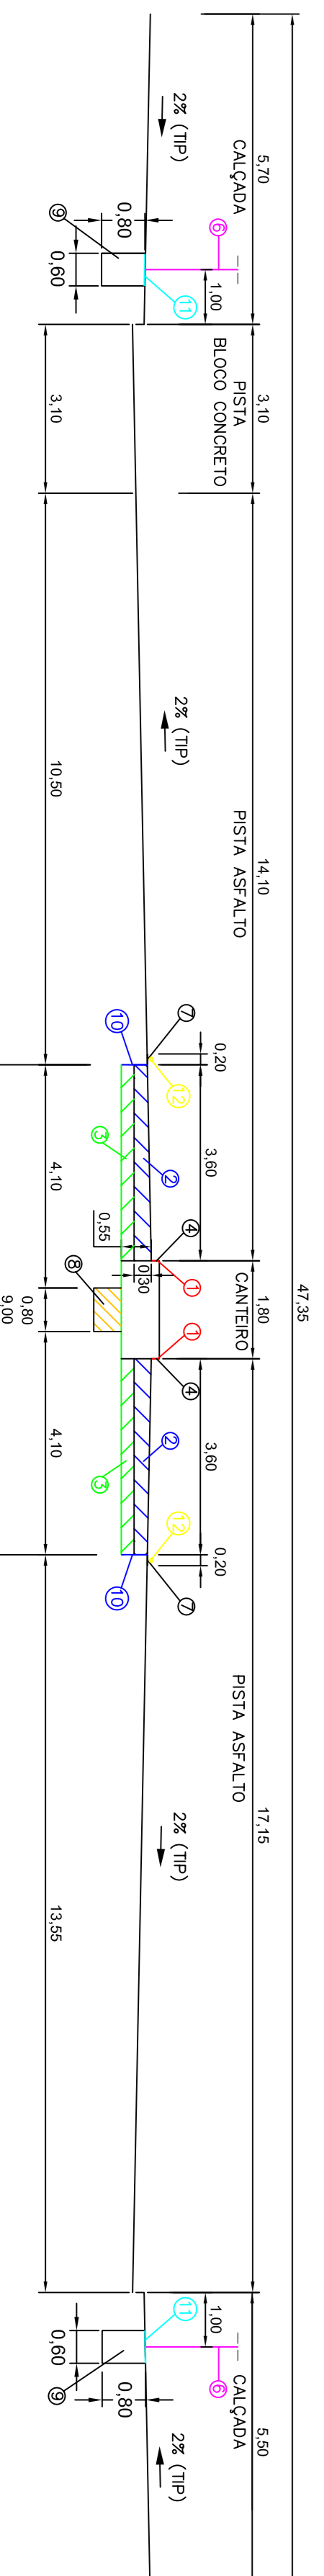

AVENIDA LOUREIRO DA SILVA


SIMBOLÓGIA

- 1 DEMOLIÇÃO DO MEIO-FIO
- 2 DEMOLIÇÃO DO CONCRETO BETUMINOSO
- 3 ESCAVACÃO E COMPACTAÇÃO DO FONDO ESCAVACÃO
- 4 CONSTRUÇÃO DO MEIO-FIO
- 5 REPERFILAGEM DO BOCA LOBO SIMPLE C/GRELHA FERRO FUNDIDO
- 6 POSTE DE ILUMINAÇÃO PÚBLICA h=10,00m 1 LUZ/20m
- 7 SINALIZAÇÃO HORIZONTAL TERMOPLÁSTICA HOT SPRAY REFLETIVA
- 8 VALA DE CANALIZAÇÃO PÚBLICA
- 9 VALA DE ILUMINAÇÃO PÚBLICA
- 10 RECORTE DE CONCRETO ASFÁLTICO
- 11 DEMOLIÇÃO EXECUÇÃO PAV COM PLACAS DE CONCRETO DE CIMENTO
- 12 CAPTIFERRO REFLETIVO PRISMÁTICO EM PAVIMENTO

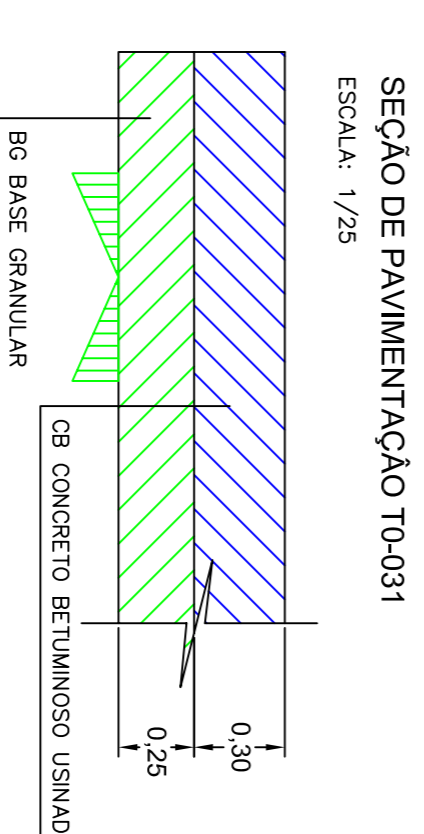

SEÇÃO DE PAVIMENTAÇÃO TO-031

ESCALA: 1/25

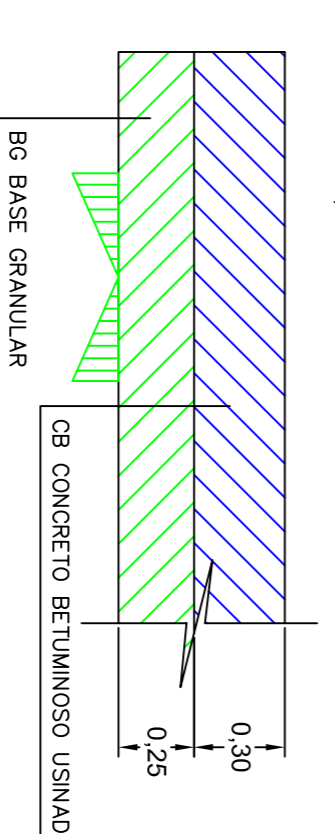

| | |
|------------|--|
| Projeto | PROJETO BRT CORREDOR CENTRO |
| Objeto | AVDA. LOUREIRO DA SILVA (BORGES DE MADEIROS - JOAO PESSOA) |
| Revisão | 24/09/2008 |
| Escala | 1/100 |
| Quantidade | 3,3 |
| Folha | 01/02 |

| | | | | |
|--------------|------------|------|------------|------|
| Autenticação | Assinatura | Data | Assinatura | Data |
| | | | | |

| | | | |
|--|---------|----|-------|
| Consortório | 9telina | 31 | FARVE |
| PMPA - Prefeitura Municipal de Porto Alegre EPTC - Empresa Pública de Transporte e Circulação | | | |
| Diretoria de Transporte GPEM - Gerência de Projetos Estratégicos de Mobilidade | | | |