


TRECHO 3 RUA GENERAL LIMA E SILVA - ENLACE JOAO PESSOA L=200,00m


SEÇÃO TRANSVERSAL ATUAL

ESCALA: 1/100

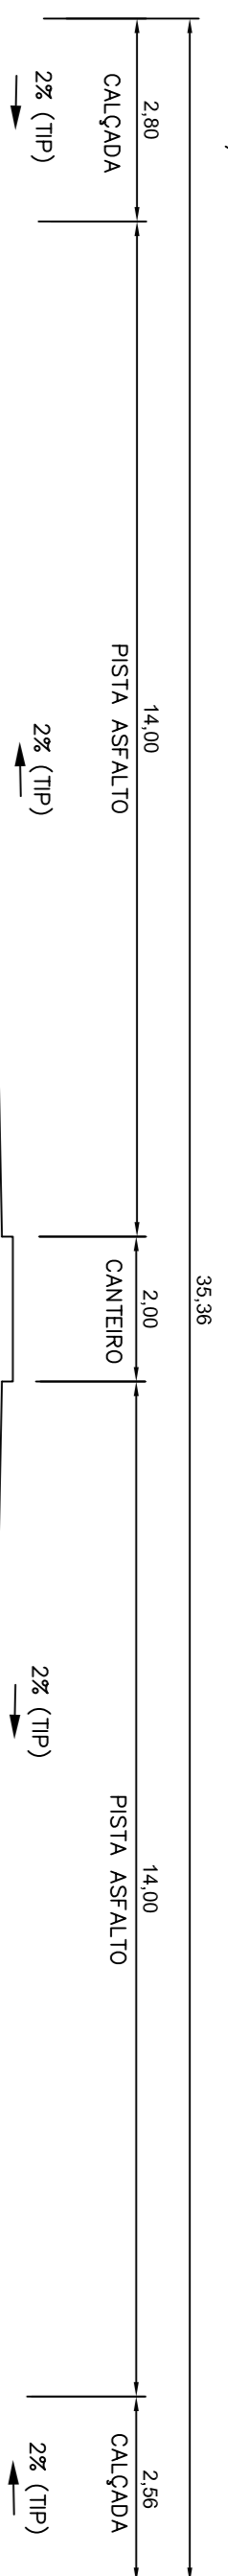

SEÇÃO TRANSVERSAL MODIFICADA


ESCALA: 1/100

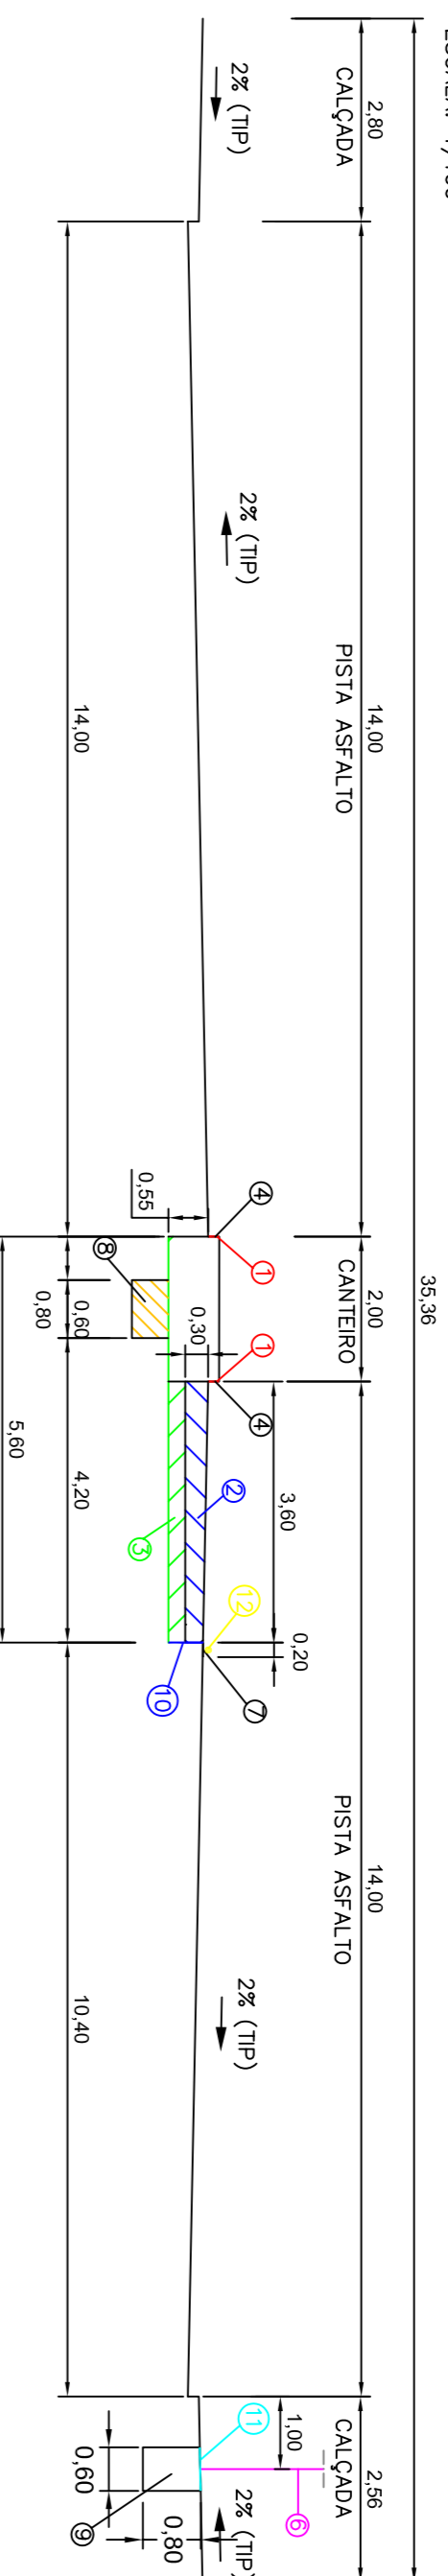

TRECHO 4 ENLACE JOAO PESSOA L=200,00m


SEÇÃO TRANSVERSAL ATUAL

ESCALA: 1/100

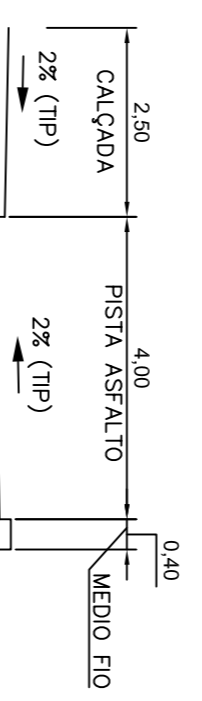

SEÇÃO TRANSVERSAL MODIFICADA


ESCALA: 1/100

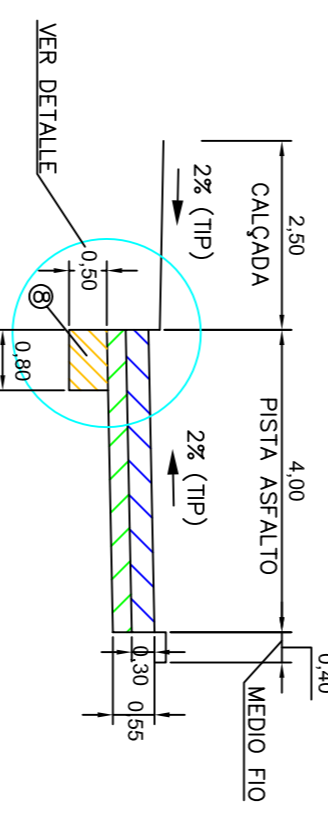

VER DETALHE

DETALLE

ESCALA: 1/50

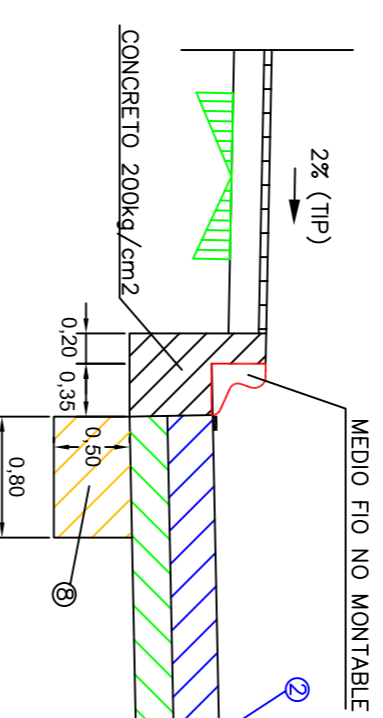


- AVENIDA LOUREIRO DA SILVA**
- SIMBOLOGIA**
- 1 DEMOLIÇÃO DO MEIO-FIO
 - 2 DEMOLIÇÃO DO CONCRETO BETUMINOSO
 - 3 ESCAVAÇÃO E COMPACTAÇÃO DO FUNDO
 - 4 ESCAVAÇÃO
 - 5 CONSTRUÇÃO DO MEIO-FIO
 - 6 REFERIPLAGEM DO BOCA LOMO SIMPLE C/GRELHA FERRO FUNDIDO
 - 7 POSTE DE ILUMINAÇÃO PÚBLICA h=10,00m 1 Ud/20m
 - 8 SINALIZAÇÃO HORIZONTAL TERMOPLÁSTICA HOT SPRAY REFLETIVA
 - 9 VALA DE CANALIZAÇÃO PÚBLICA
 - 10 VALA DE ILUMINAÇÃO PÚBLICA
 - 11 RECORTE DE CONCRETO ASFÁLTICO
 - 12 DEMOLIÇÃO EXECUÇÃO PAV COM PLACAS DE CIMENTO
 - 13 CAPTARÃO REFLETIVO PRISMÁTICO EM PAVIMENTO

TRECHO 5 RUA AVAI (JOAO PESSOA - TRAVESSA TUJUTI) L=100,00m


SEÇÃO TRANSVERSAL ATUAL

ESCALA: 1/100

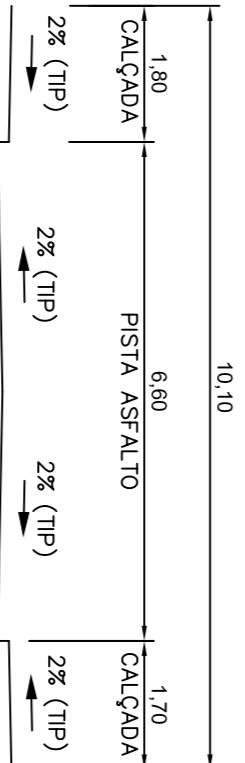

SEÇÃO TRANSVERSAL MODIFICADA


ESCALA: 1/100

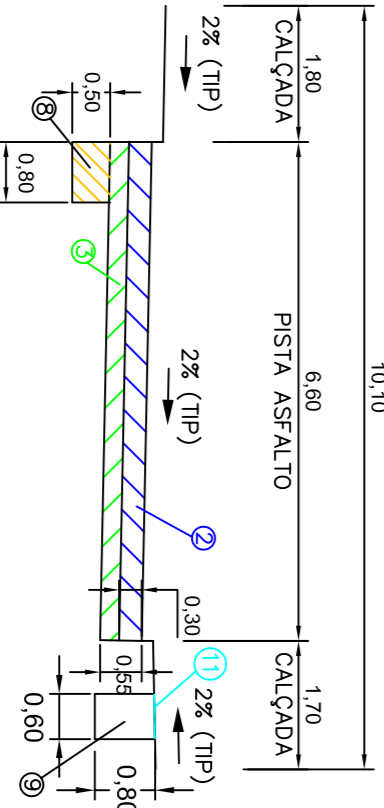

TRECHO 6 RUA AVAI (TRAVESSA TUJUTI - R. 24 DE MAYO) L=90,00m


SEÇÃO TRANSVERSAL ATUAL

ESCALA: 1/100

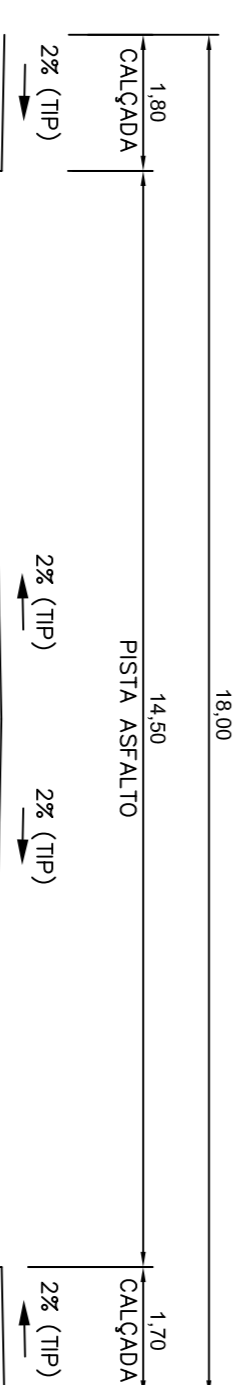

SEÇÃO TRANSVERSAL MODIFICADA


ESCALA: 1/100

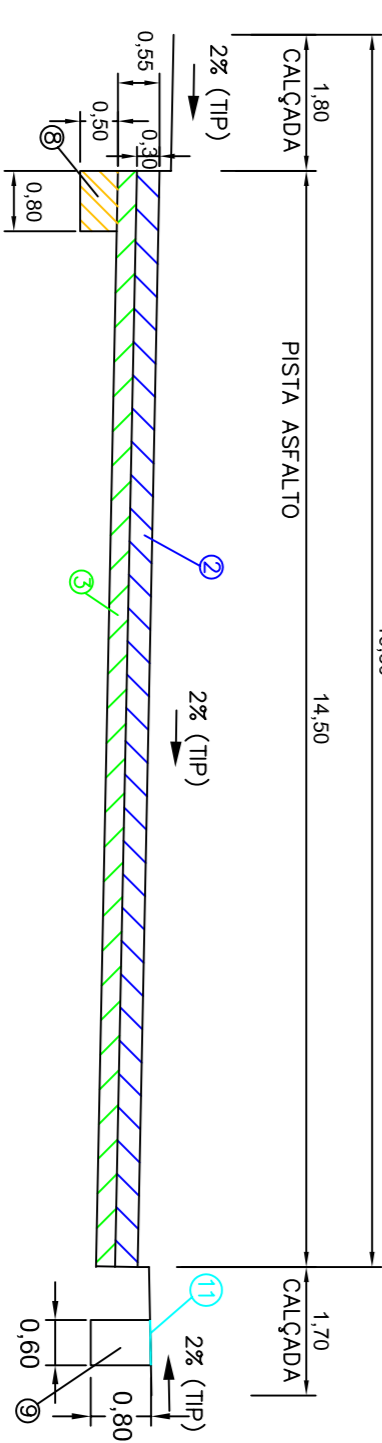

TRECHO 7 RUA AVAI (R. 24 DE MAYO - AVDA LOUREIRO DA SILVA) L=160,00m



SEÇÃO TRANSVERSAL ATUAL

ESCALA: 1/100

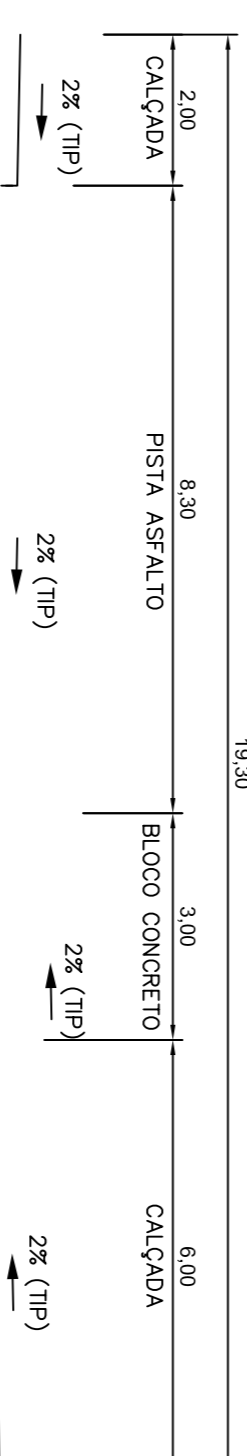

SEÇÃO TRANSVERSAL MODIFICADA

ESCALA: 1/100

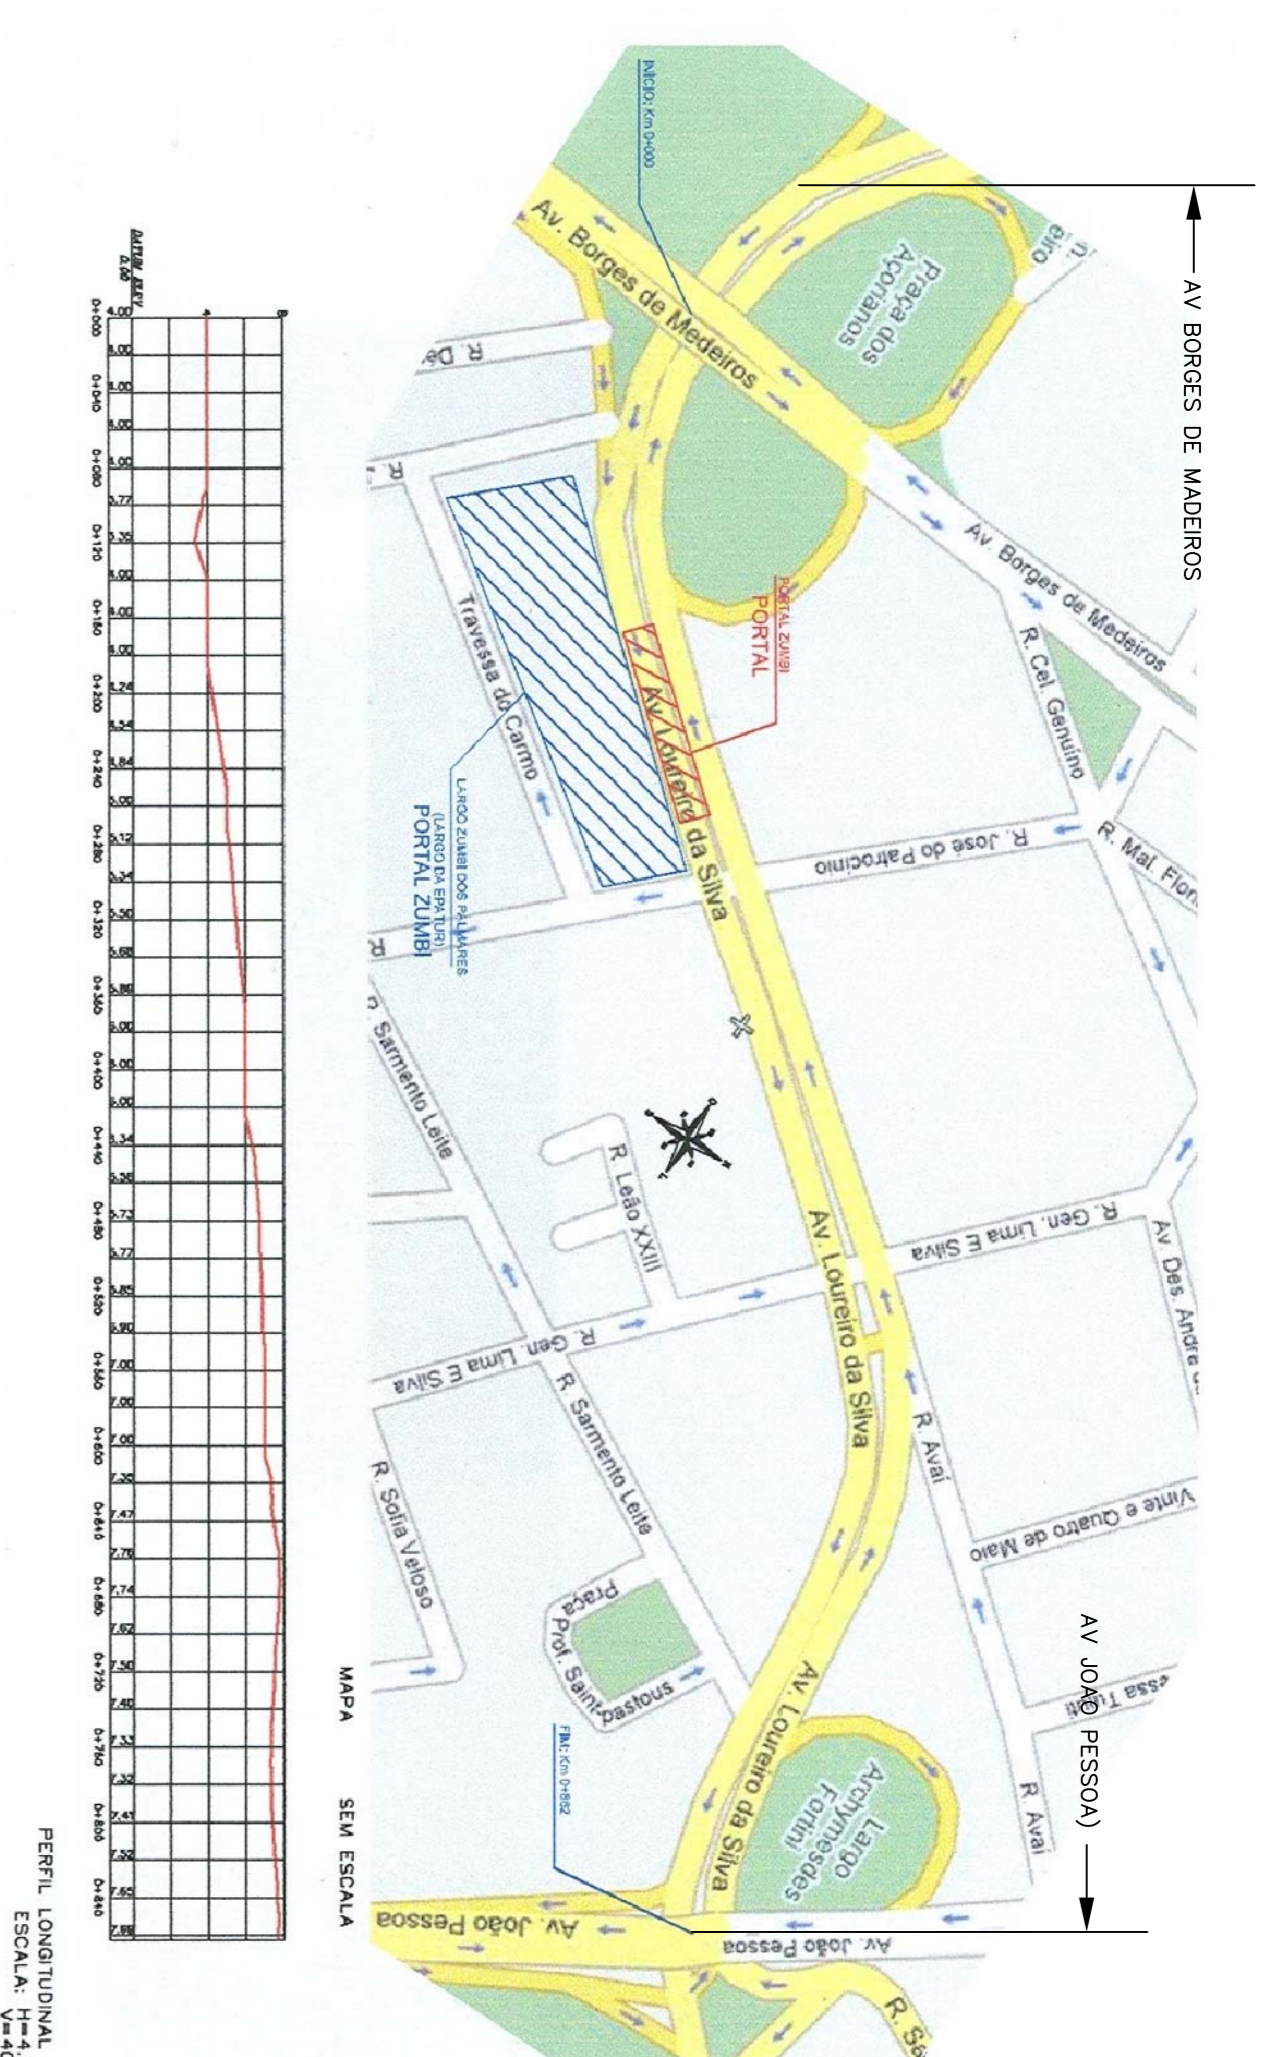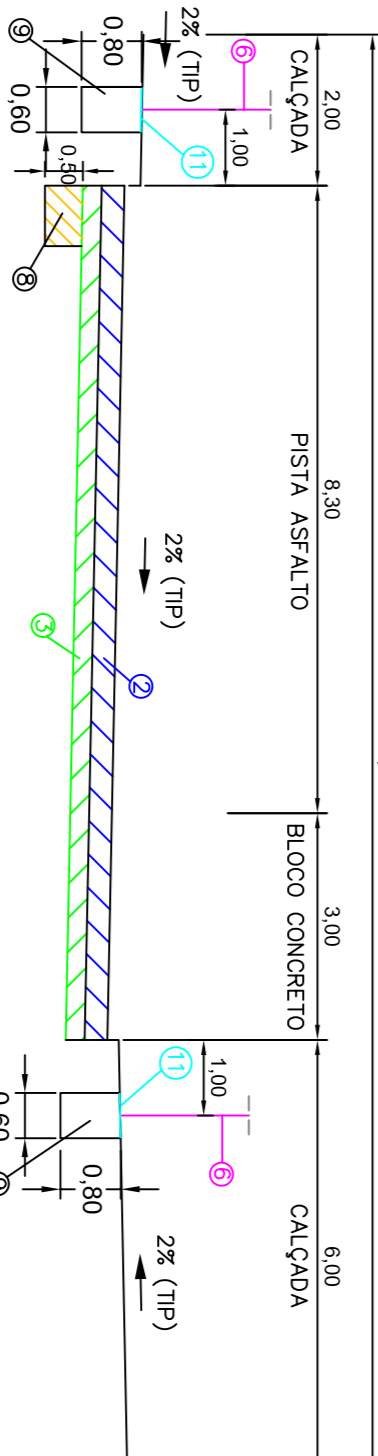

Projeto	PROJETO BRT CORREDOR CENTRO AVDA. LOUREIRO DA SILVA (BORGES DE MADEIROS - JOAO PESSOA)									
Relato	24/09/2018	3.3								
<table border="1"> <tr> <th>Fl.</th> <th>Processo nº</th> </tr> <tr> <td> </td> <td> </td> </tr> <tr> <td> </td> <td> </td> </tr> <tr> <td> </td> <td> </td> </tr> </table>			Fl.	Processo nº						
Fl.	Processo nº									
Consortio										
<p>GPFI - Gerência de Projetos Estratégicos de Mobilidade</p>										
<p>Projeto</p>										
24/09/2018	1/100	02/02								