




▲ CENTRO






▲ CENTRO








TRECHO 1 AV LOUREIRO DA SILVA - AV DA AZENHA L=1150,00m
SEÇÃO TRANSVERSAL ATUAL
ESCALA: 1/100

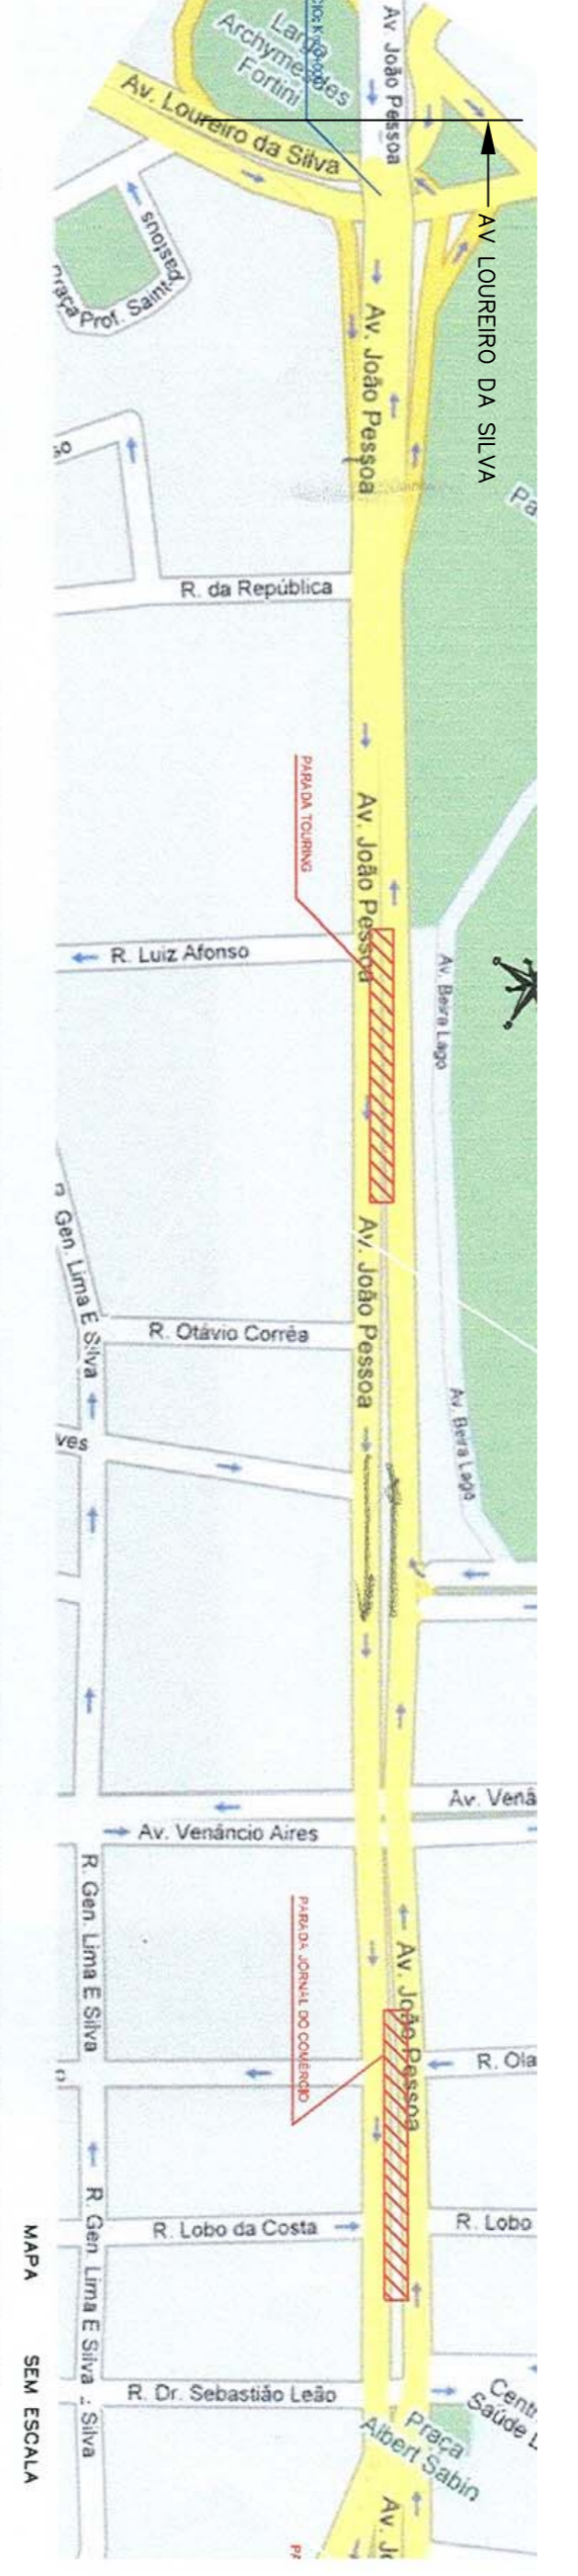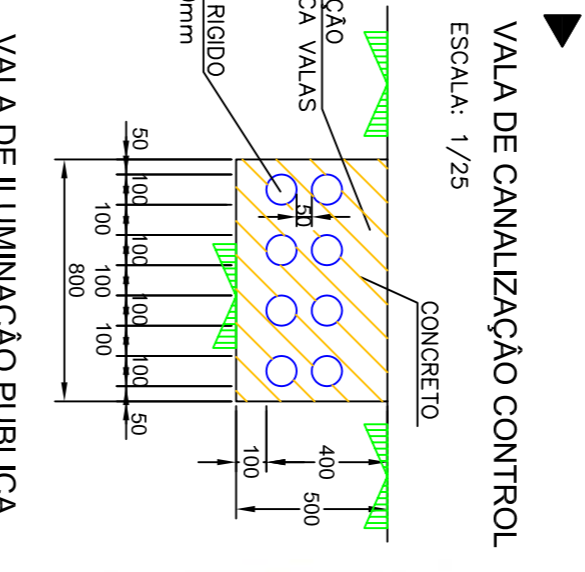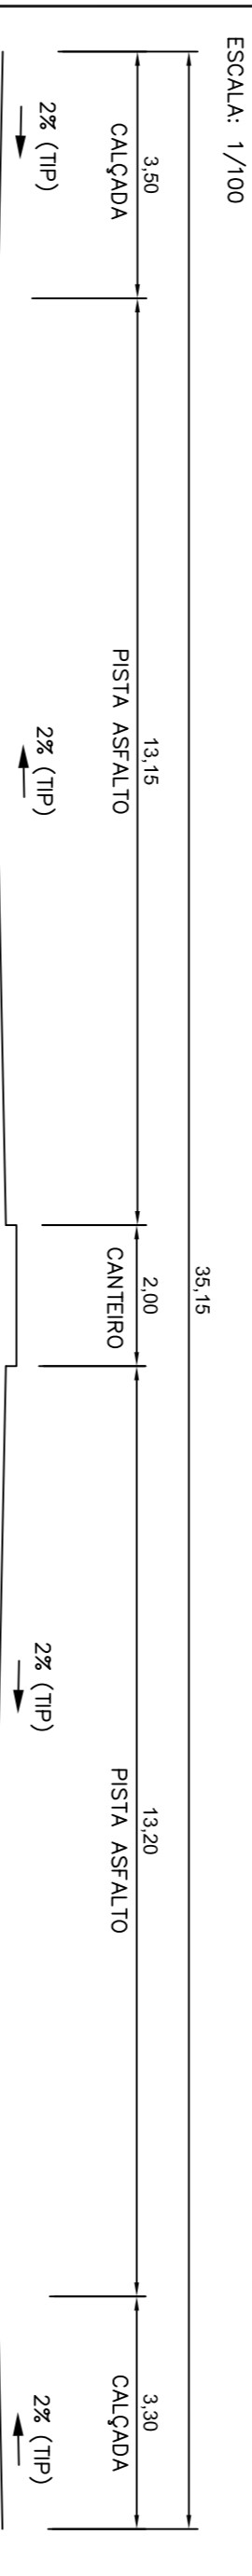

TRECHO 2 AV DA AZENHA - AV IPIRANGA L=450,00m
SEÇÃO TRANSVERSAL ATUAL
ESCALA: 1/100

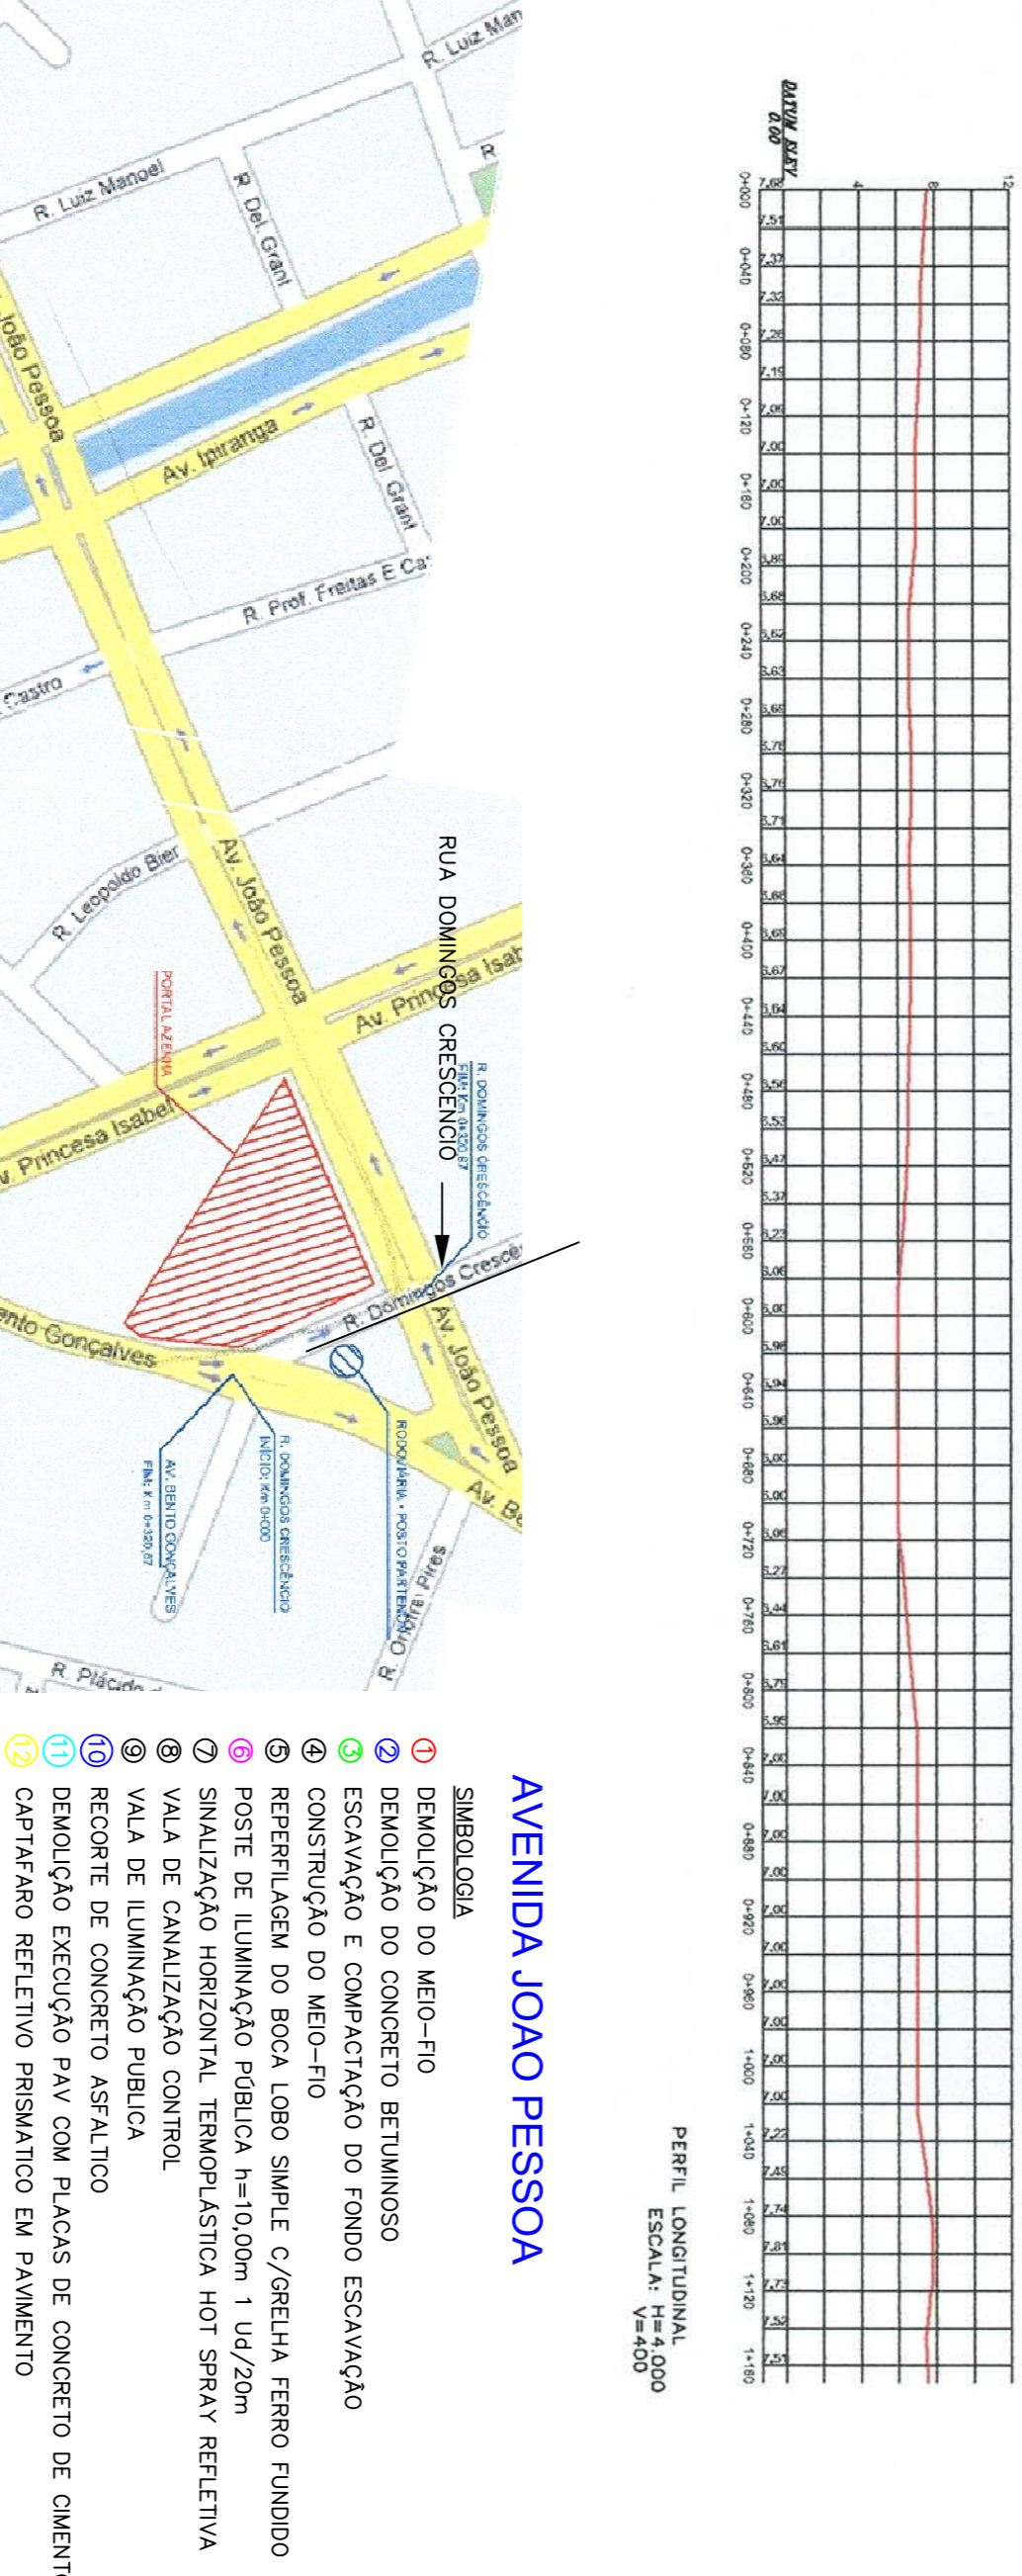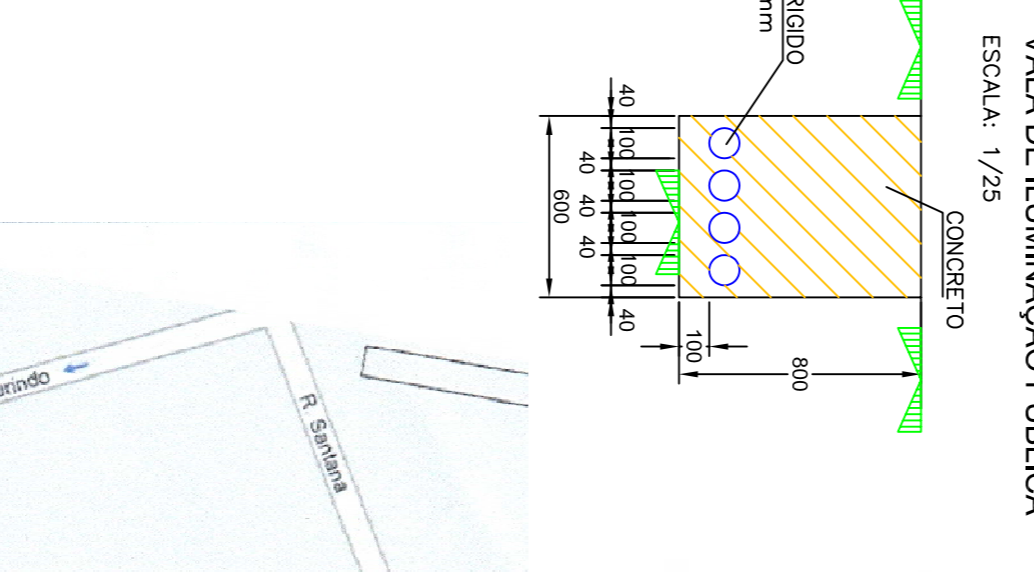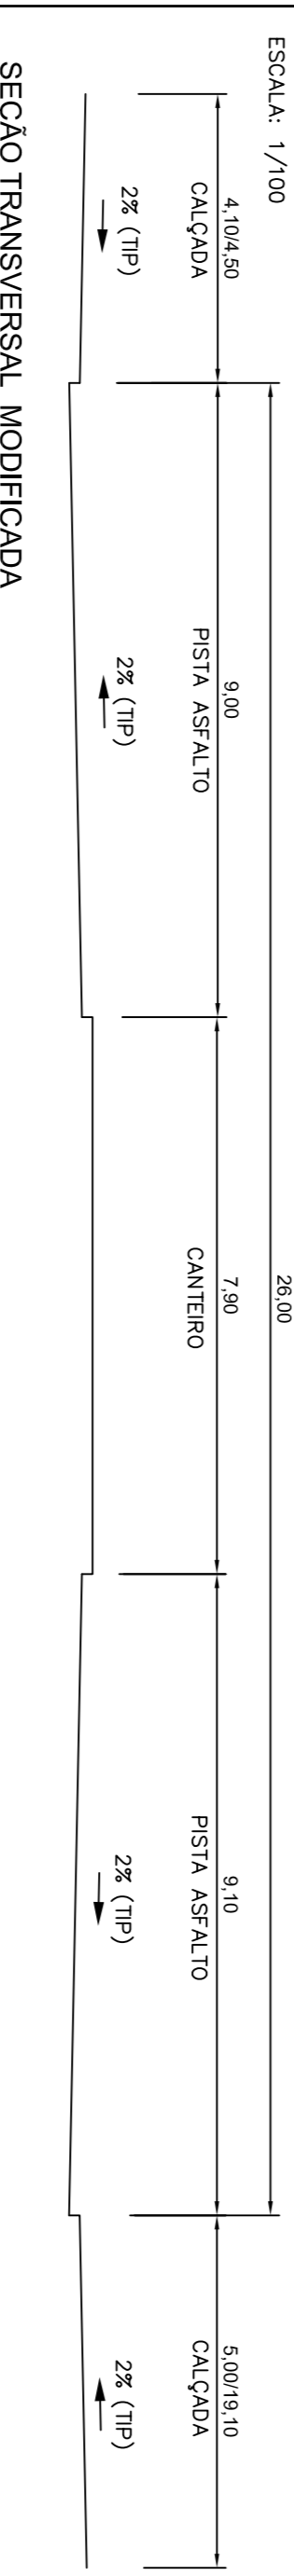

TRECHO 3 AV IPIRANGA - RUA DOMINGOS CRESCENCIO L=510,00m
SEÇÃO TRANSVERSAL ATUAL
ESCALA: 1/100

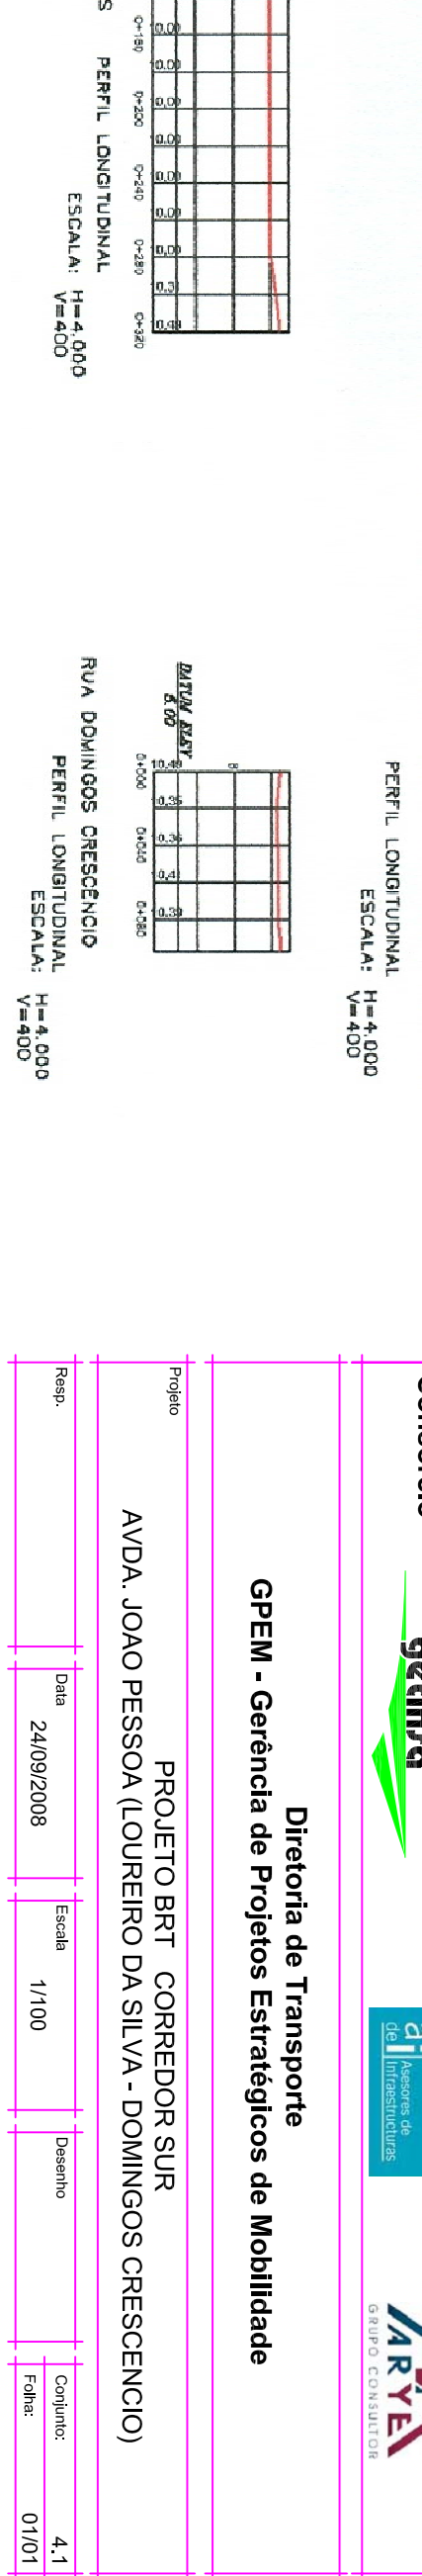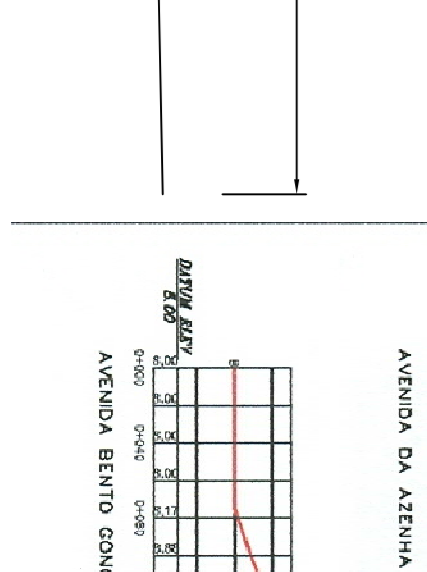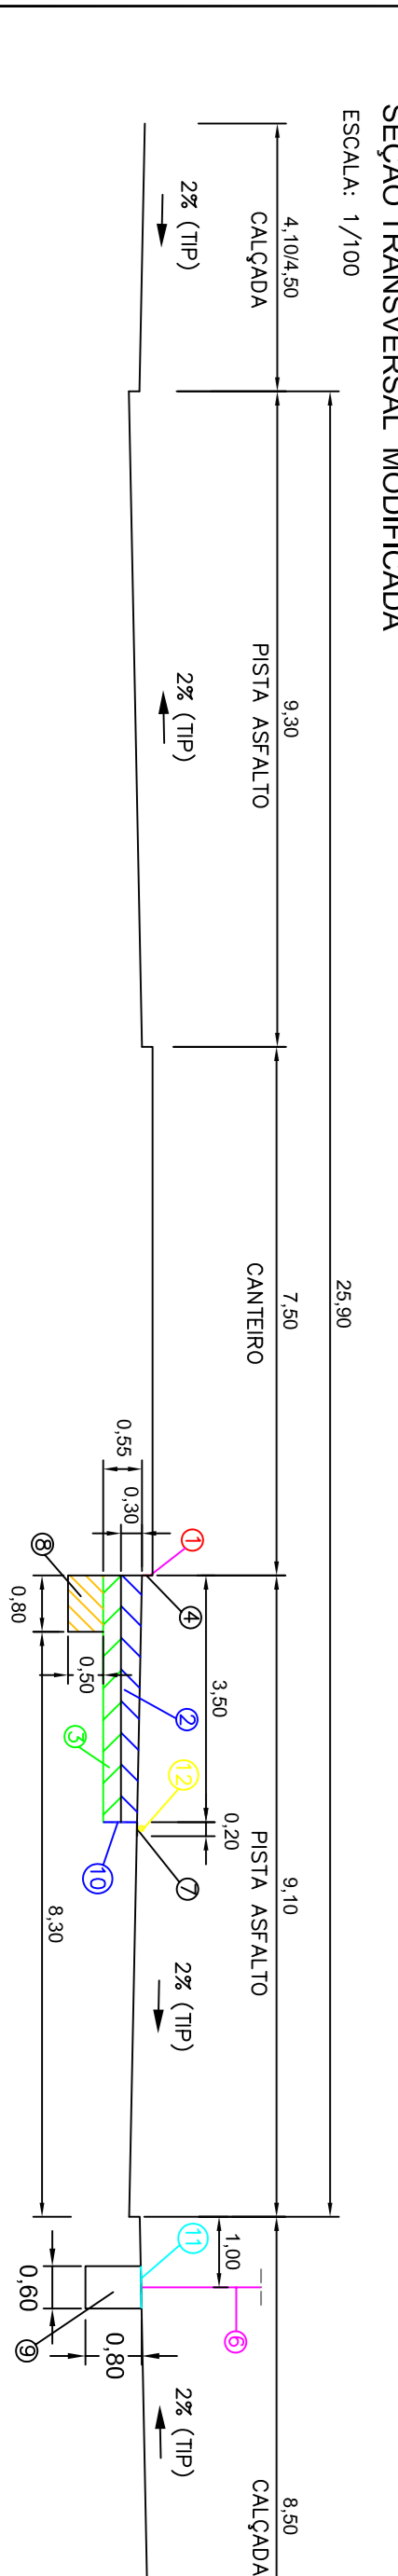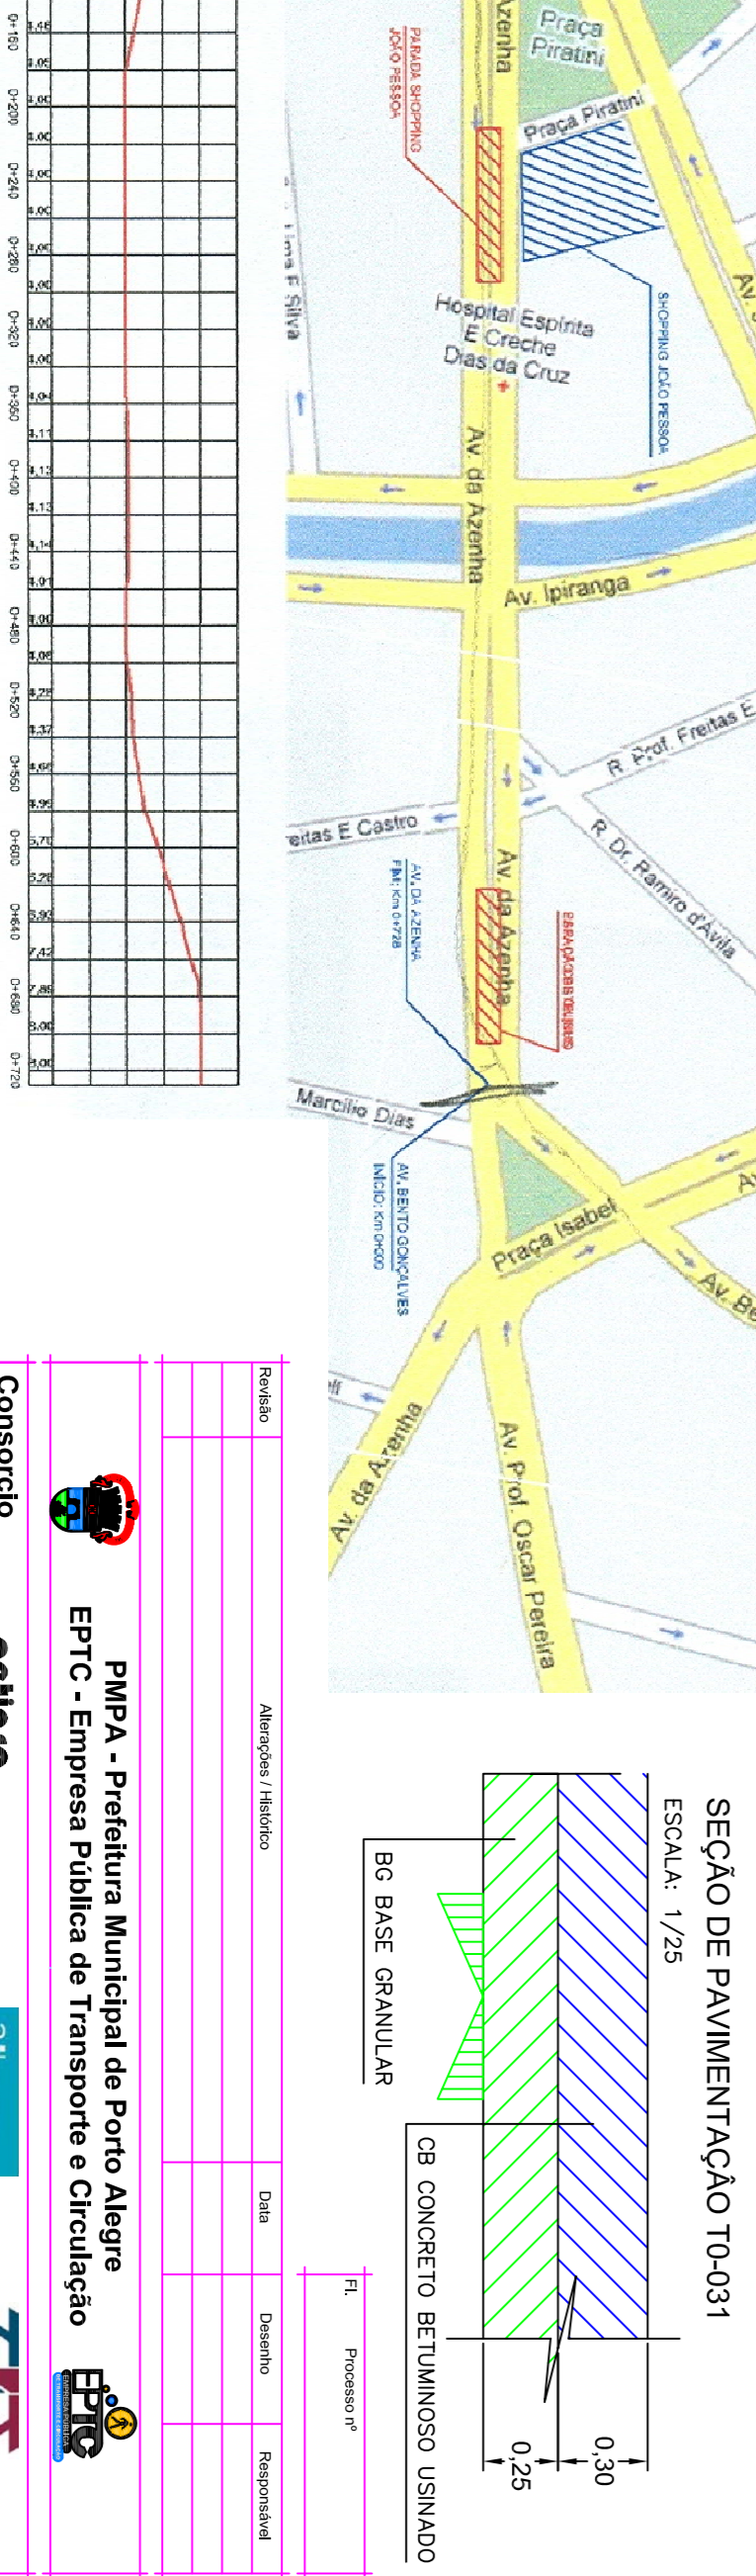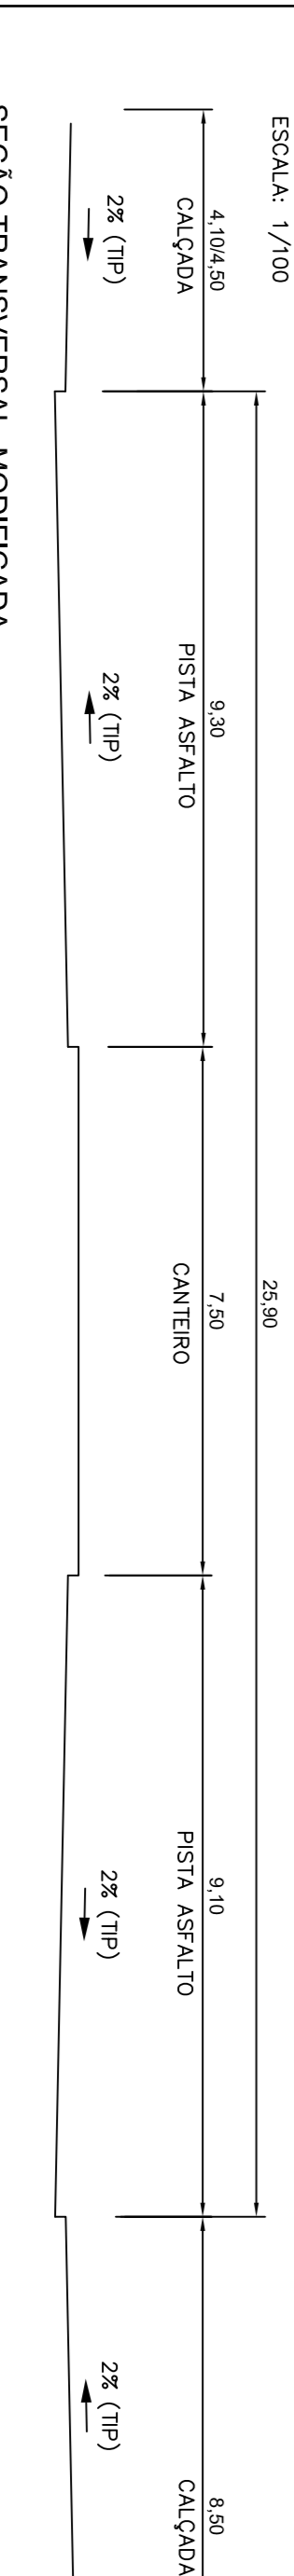

AVENIDA JOAO PESSOA
ESCALA: 1/25

SEÇÃO DE PAVIMENTAÇÃO T0-031
ESCALA: 1/25

AVENIDA JOAO PESSOA
PERFIL LONGITUDINAL
ESCALA: 1/400

AVENIDA DA AZENHA
PERFIL LONGITUDINAL
ESCALA: 1/400

AVENIDA BENTO CONGALVES
PERFIL LONGITUDINAL
ESCALA: 1/400

RUA DOMINGOS CRESCENCIO
PERFIL LONGITUDINAL
ESCALA: 1/400

RUA DOMINGOS CRESCENCIO
PERFIL LONGITUDINAL
ESCALA: 1/400

PROJETO BRT - CORREDOR SUR
AVDA. JOAO PESSOA (LOUREIRO DA SILVA - DOMINGOS CRESCENCIO)

Consortio
9SINTRA
PMPA - Prefeitura Municipal de Porto Alegre
EPTC - Empresa Pública de Transporte e Circulação

Diretoria de Transporte
GPEM - Gerência de Projetos Estratégicos de Mobilidade

Projeto
24/09/2008

Escala
1/100

Completar
01/01