



▲ CENTRO

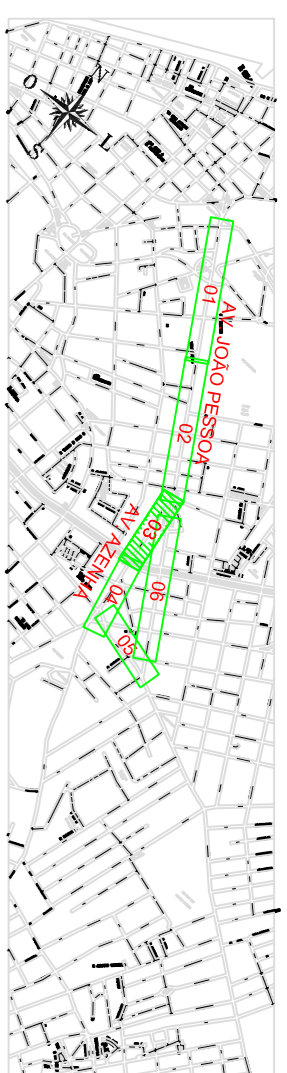

**TRECHO 4 AV JOAO PESSOA - AV IPIRANGA L=460,00m**


SEÇÃO TRANSVERSAL ATUAL

ESCALA: 1/100

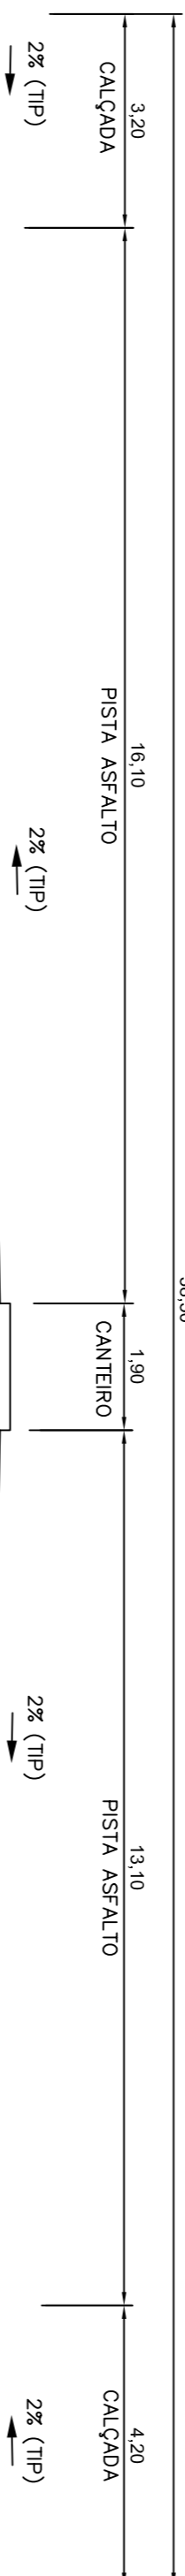

SEÇÃO TRANSVERSAL MODIFICADA


ESCALA: 1/100

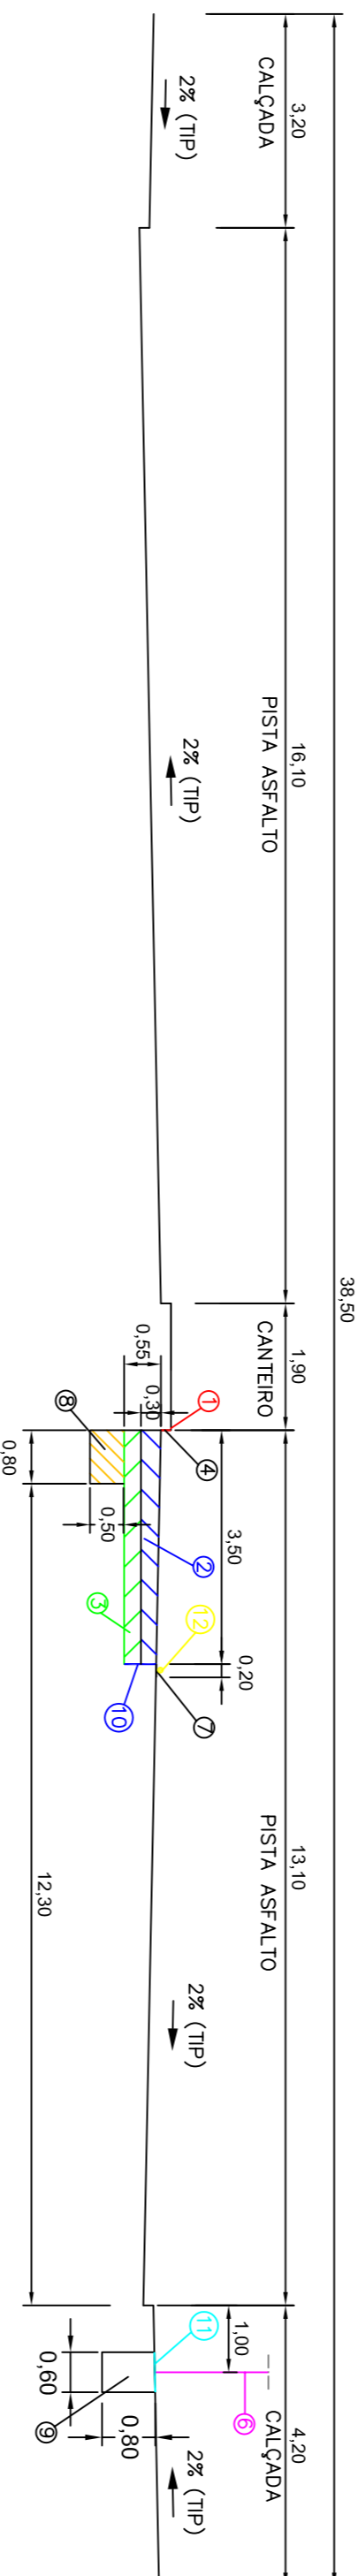

**TRECHO 5 AV IPIRANGA - AV BENTO GONCALVES L=280,00m**


SEÇÃO TRANSVERSAL ATUAL

ESCALA: 1/100

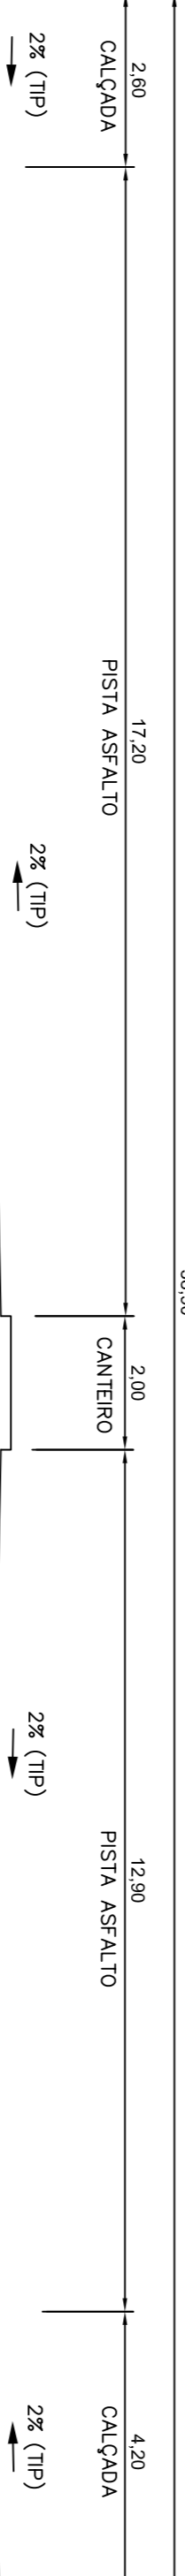

SEÇÃO TRANSVERSAL MODIFICADA

ESCALA: 1/100

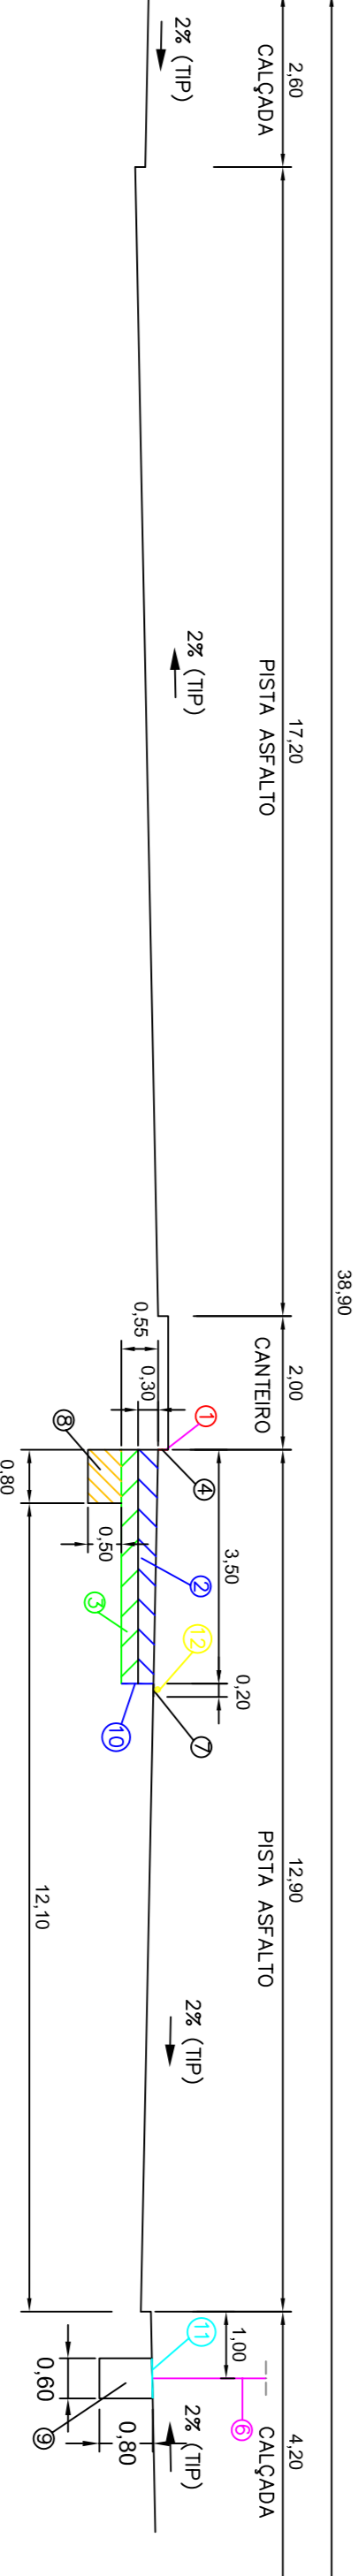


**AVENIDA DA AZENHA**

ESCALA: 1/25

- 1 SIMBIOLOGIA
- 2 DEMOLUÇÃO DO CONCRETO BETUMINOSO
- 3 ESCAVAÇÃO E COMPACTAÇÃO DO FONDO ESCAVAÇÃO
- 4 CONSTRUÇÃO DO MEIO-FIO
- 5 REPERTELAGEM DO BORDO LARGO SIMPLES C/REDELA TERMO RONDADO
- 6 POSTE DE ILUMINAÇÃO PÚBLICA h=10,00m 1 U/L/20m
- 7 SINALIZAÇÃO HORIZONTAL TERMOPLÁSTICA HOT SPRAY REFLETIVA
- 8 VALA DE CANALIZAÇÃO CONTROL
- 9 VALA DE ILUMINAÇÃO PÚBLICA
- 10 RECORTE DE CONCRETO ASFALTICO
- 11 DEMOLUÇÃO EXECUÇÃO PAV COM PLACAS DE CONCRETO DE CIMENTO
- 12 CAPTARAFIO REFLETIVO PRISMATICO EM PAVIMENTO


**VALA DE CANALIZAÇÃO CONTROL**

ESCALA: 1/25

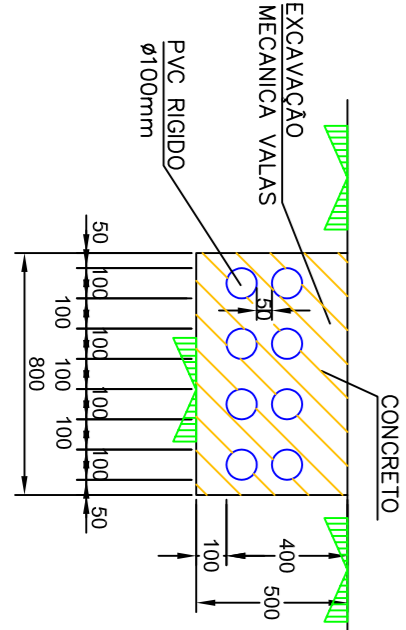


**VALA DE ILUMINAÇÃO PÚBLICA**

ESCALA: 1/25






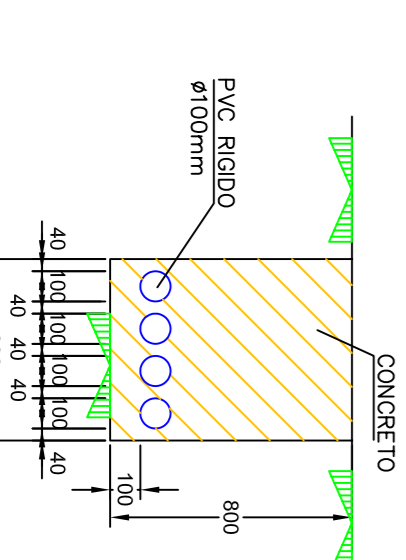


**SEÇÃO DE PAVIMENTAÇÃO T0-Q31**

ESCALA: 1/25

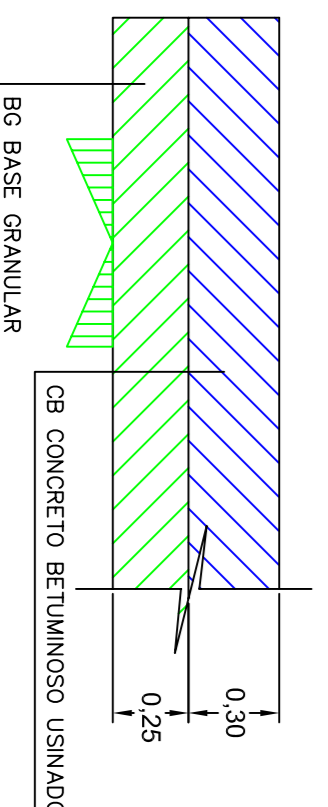

▲ CENTRO

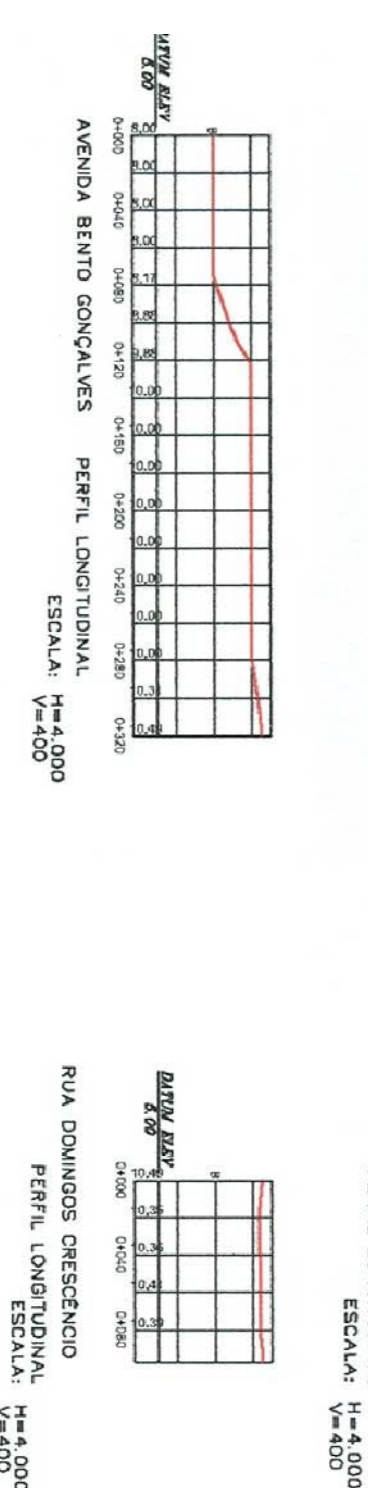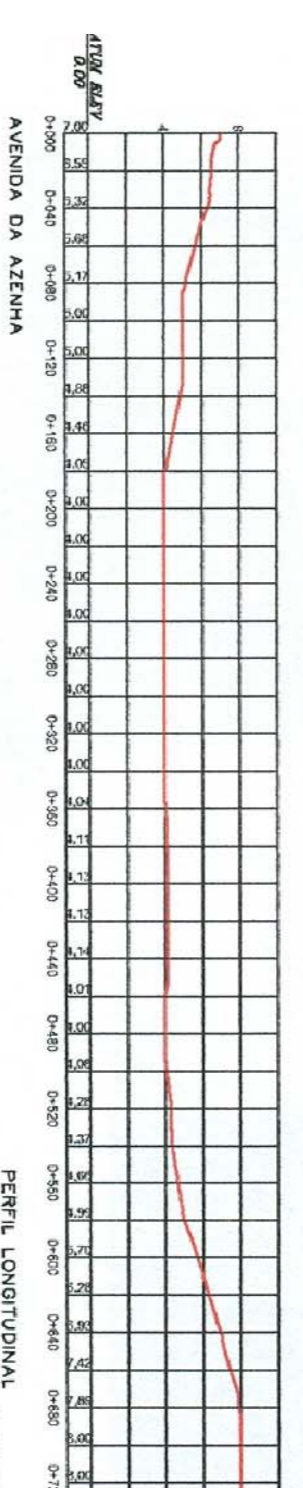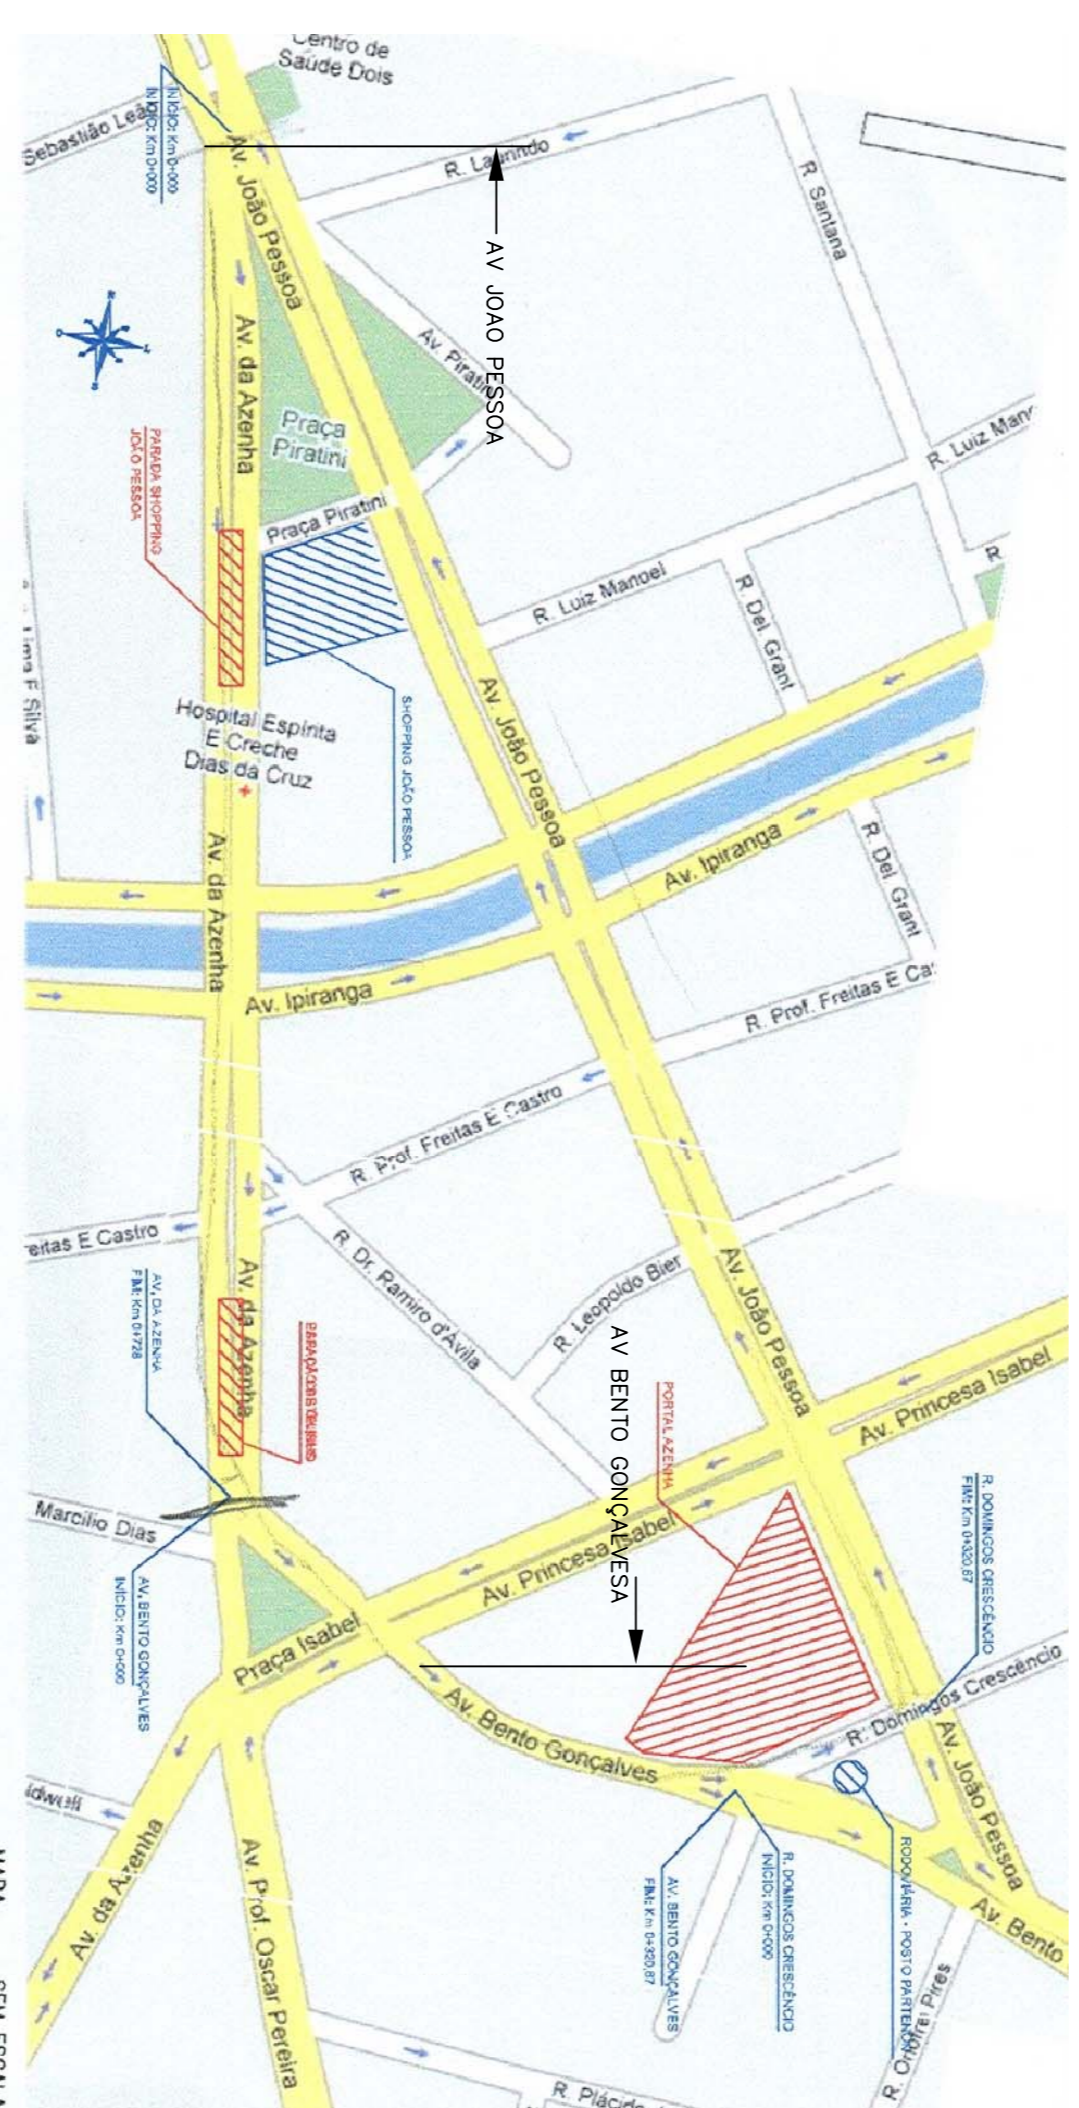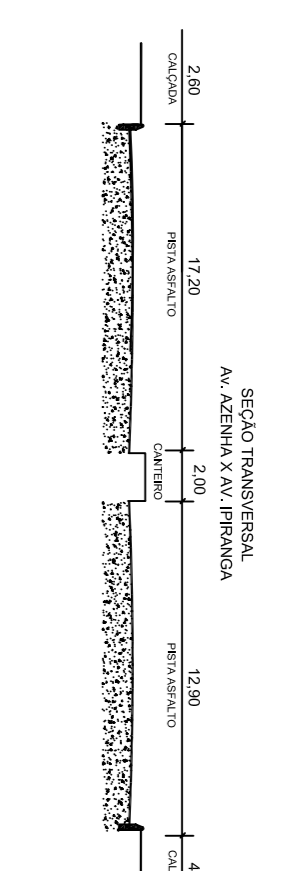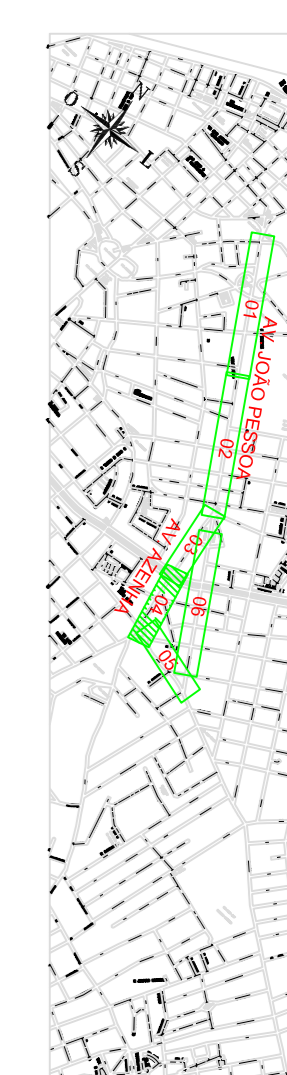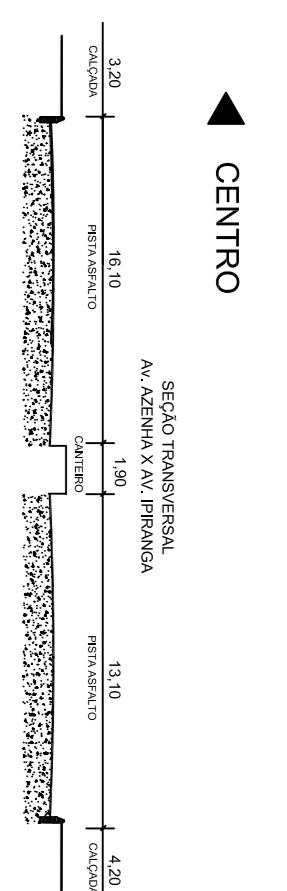

Projeto	PROJETO BRT - CORREDOR SUR AV. DA AZENHA (JOAO PESSOA - BENTO GONCALVES)
Relatório	24/09/2018
Escala	1/100
Completar	4,2
Folha	01/01

Consortio

PMPA - Prefeitura Municipal de Porto Alegre  
EPTC - Empresa Pública de Transporte e Circulação  
GEPMI - Gerência de Projetos Estratégicos de Mobilidade

Diretoria de Transporte