

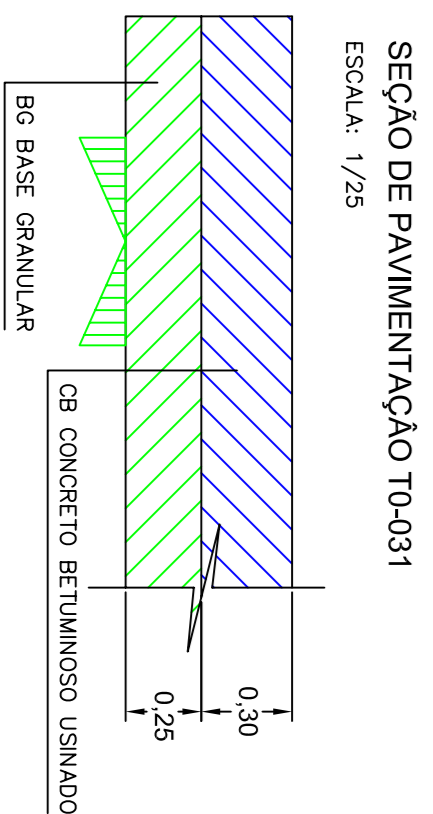



TRECHO 6 AV DE AZENHA - RUA DOMINGOS CRESCENCIO L=340,00m
 SEÇÃO TRANSVERSAL ATUAL
 ESCALA: 1/100

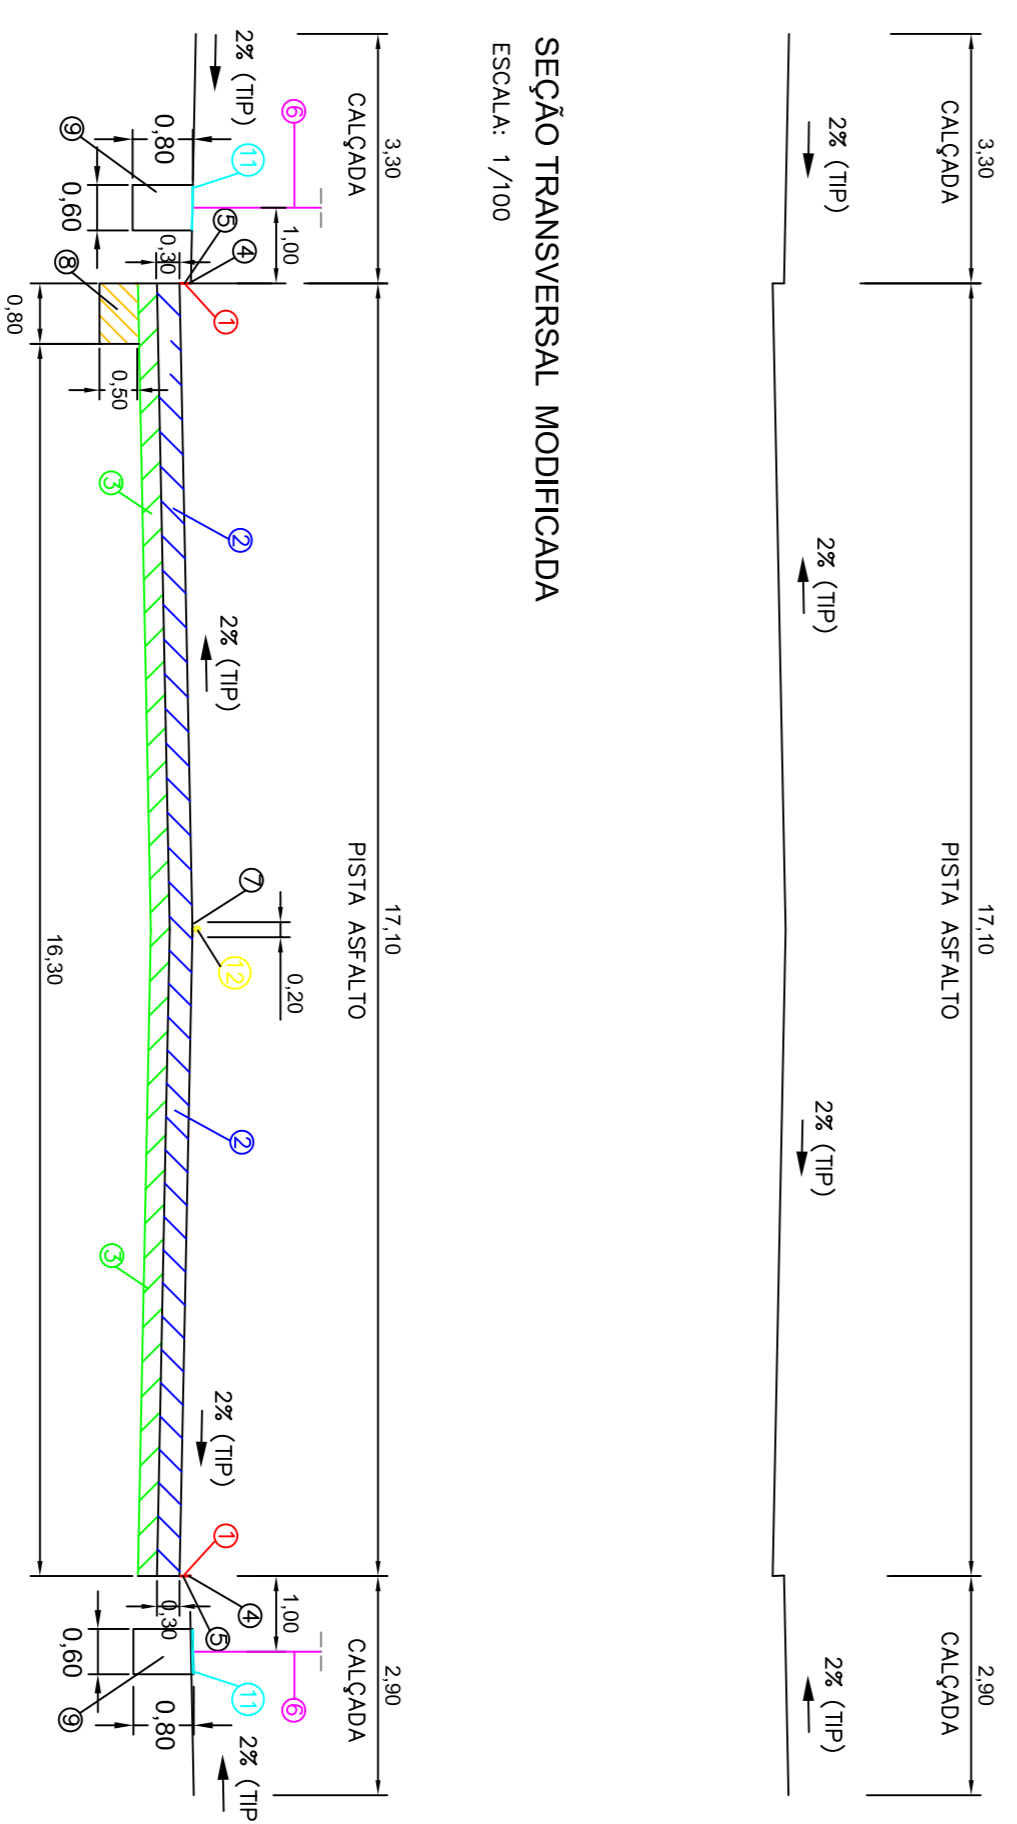

VALA DE CANALIZAÇÃO CONTROL
 ESCALA: 1/25



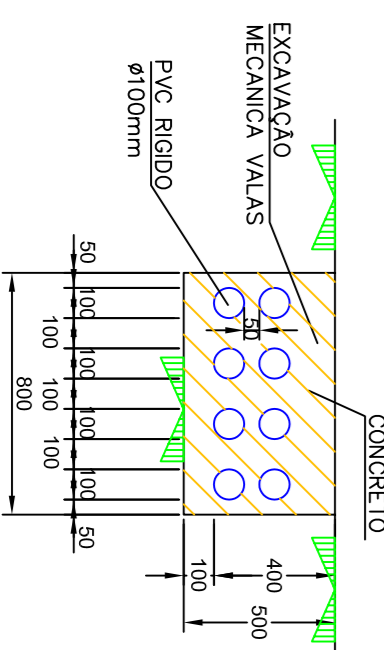


VALA DE ILUMINAÇÃO PÚBLICA
 ESCALA: 1/25

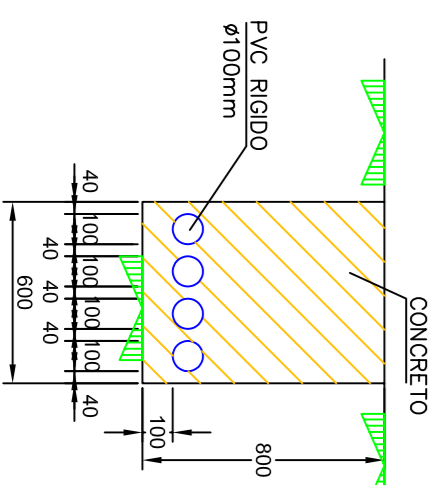


AVENIDA BENTO GONÇALVES

- LEGENDA**
- 1 DEMOLIÇÃO DO MEIO-FIO
 - 2 DEMOLIÇÃO DO CONCRETO BETUMINOSO
 - 3 ESCAVAÇÃO E COMPACTAÇÃO DO FUNDO ESCAVAÇÃO
 - 4 RECONSTRUÇÃO DO MEIO-FIO
 - 5 REPERIÇÃO DO BORDO LARGO SIMPLES C/GRANHA FERRO FUNDIDO
 - 6 POSTE DE ILUMINAÇÃO PÚBLICA H=10,00m 1 LUZ/20m
 - 7 SINALIZAÇÃO HORIZONTAL TERMOPLÁSTICA HOT SPRAY REFLETIVA
 - 8 VALA DE ILUMINAÇÃO PÚBLICA
 - 9 RECORTE DE CONCRETO ASFÁLTICO
 - 10 DEMOLIÇÃO EXECUÇÃO PAV COM PLACAS DE CONCRETO DE CIMENTO
 - 11 CAPTAFARO REFLETIVO PRISMÁTICO EM PAVIMENTO

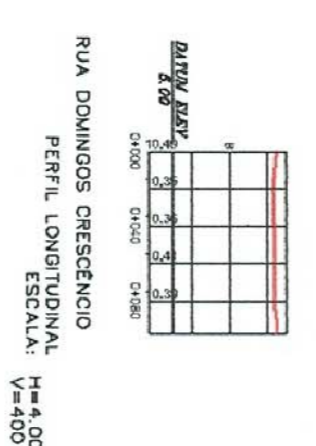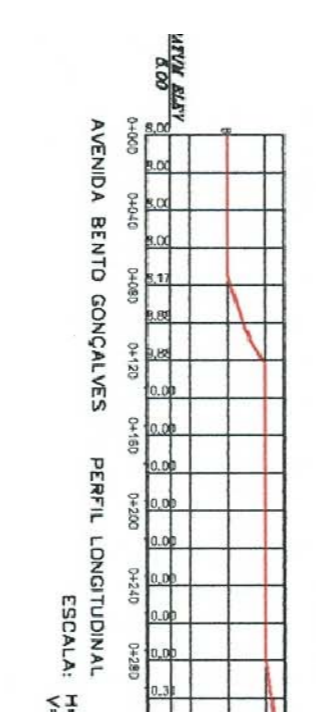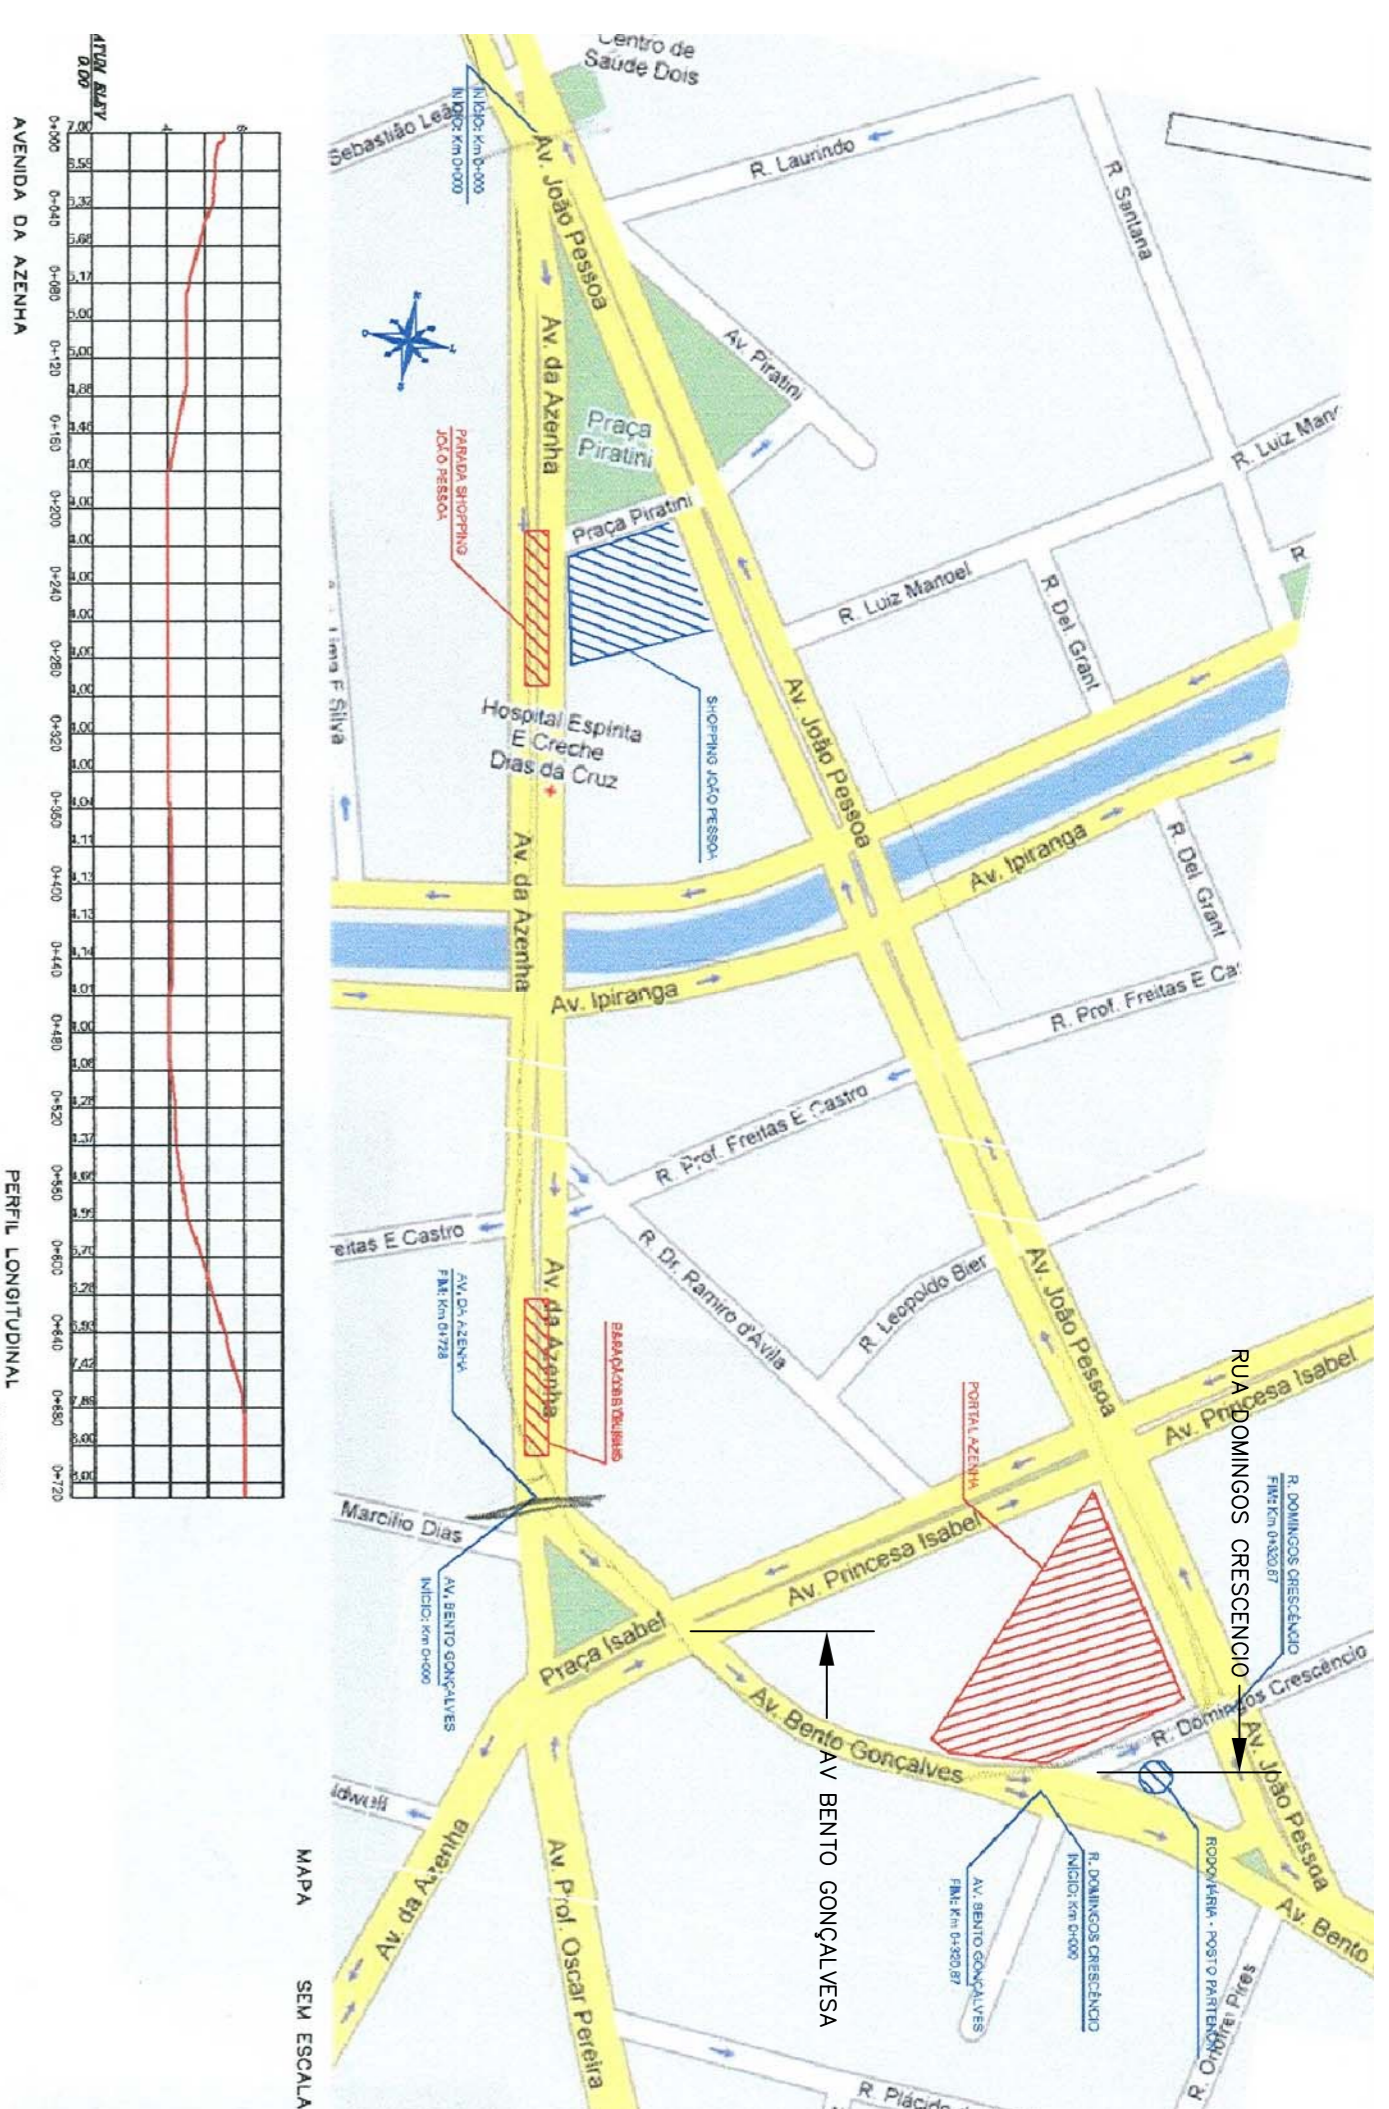

TRECHO 7 AV BENTO GONÇALVES - AV JOAO PESSOA L=100,00m
 SEÇÃO TRANSVERSAL ATUAL
 ESCALA: 1/100

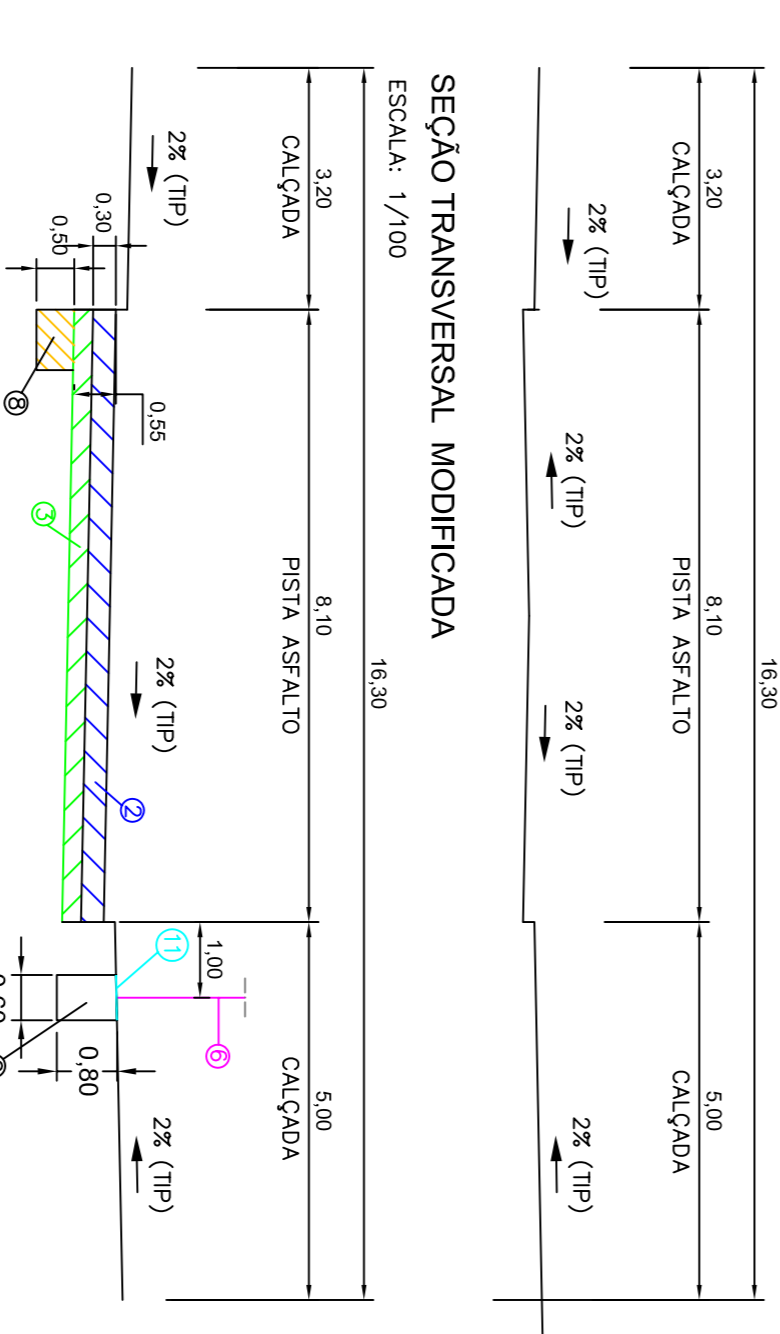

Projeto		FE - Processamento	
Autarquia / Instituto		Data	
Consortio		Orçamento	
		Responsável	
PMPA - Prefeitura Municipal de Porto Alegre EPTC - Empresa Pública de Transporte e Circulação GEFINRA			
Consórcio Diretoria de Transporte GPEM - Gerência de Projetos Estratégicos de Mobilidade			
PROJETO BRT - CORREDOR SUR AVDA. BENTO GONÇALVES E RUA DOMINGOS CRESCENCIO			
Relatório	Data	Elaboração	Completar
	24/09/2008	1/100	4,3
			0101