



SEÇÃO AA  
ESCALA: 1/200




SEÇÃO BB  
ESCALA: 1/200

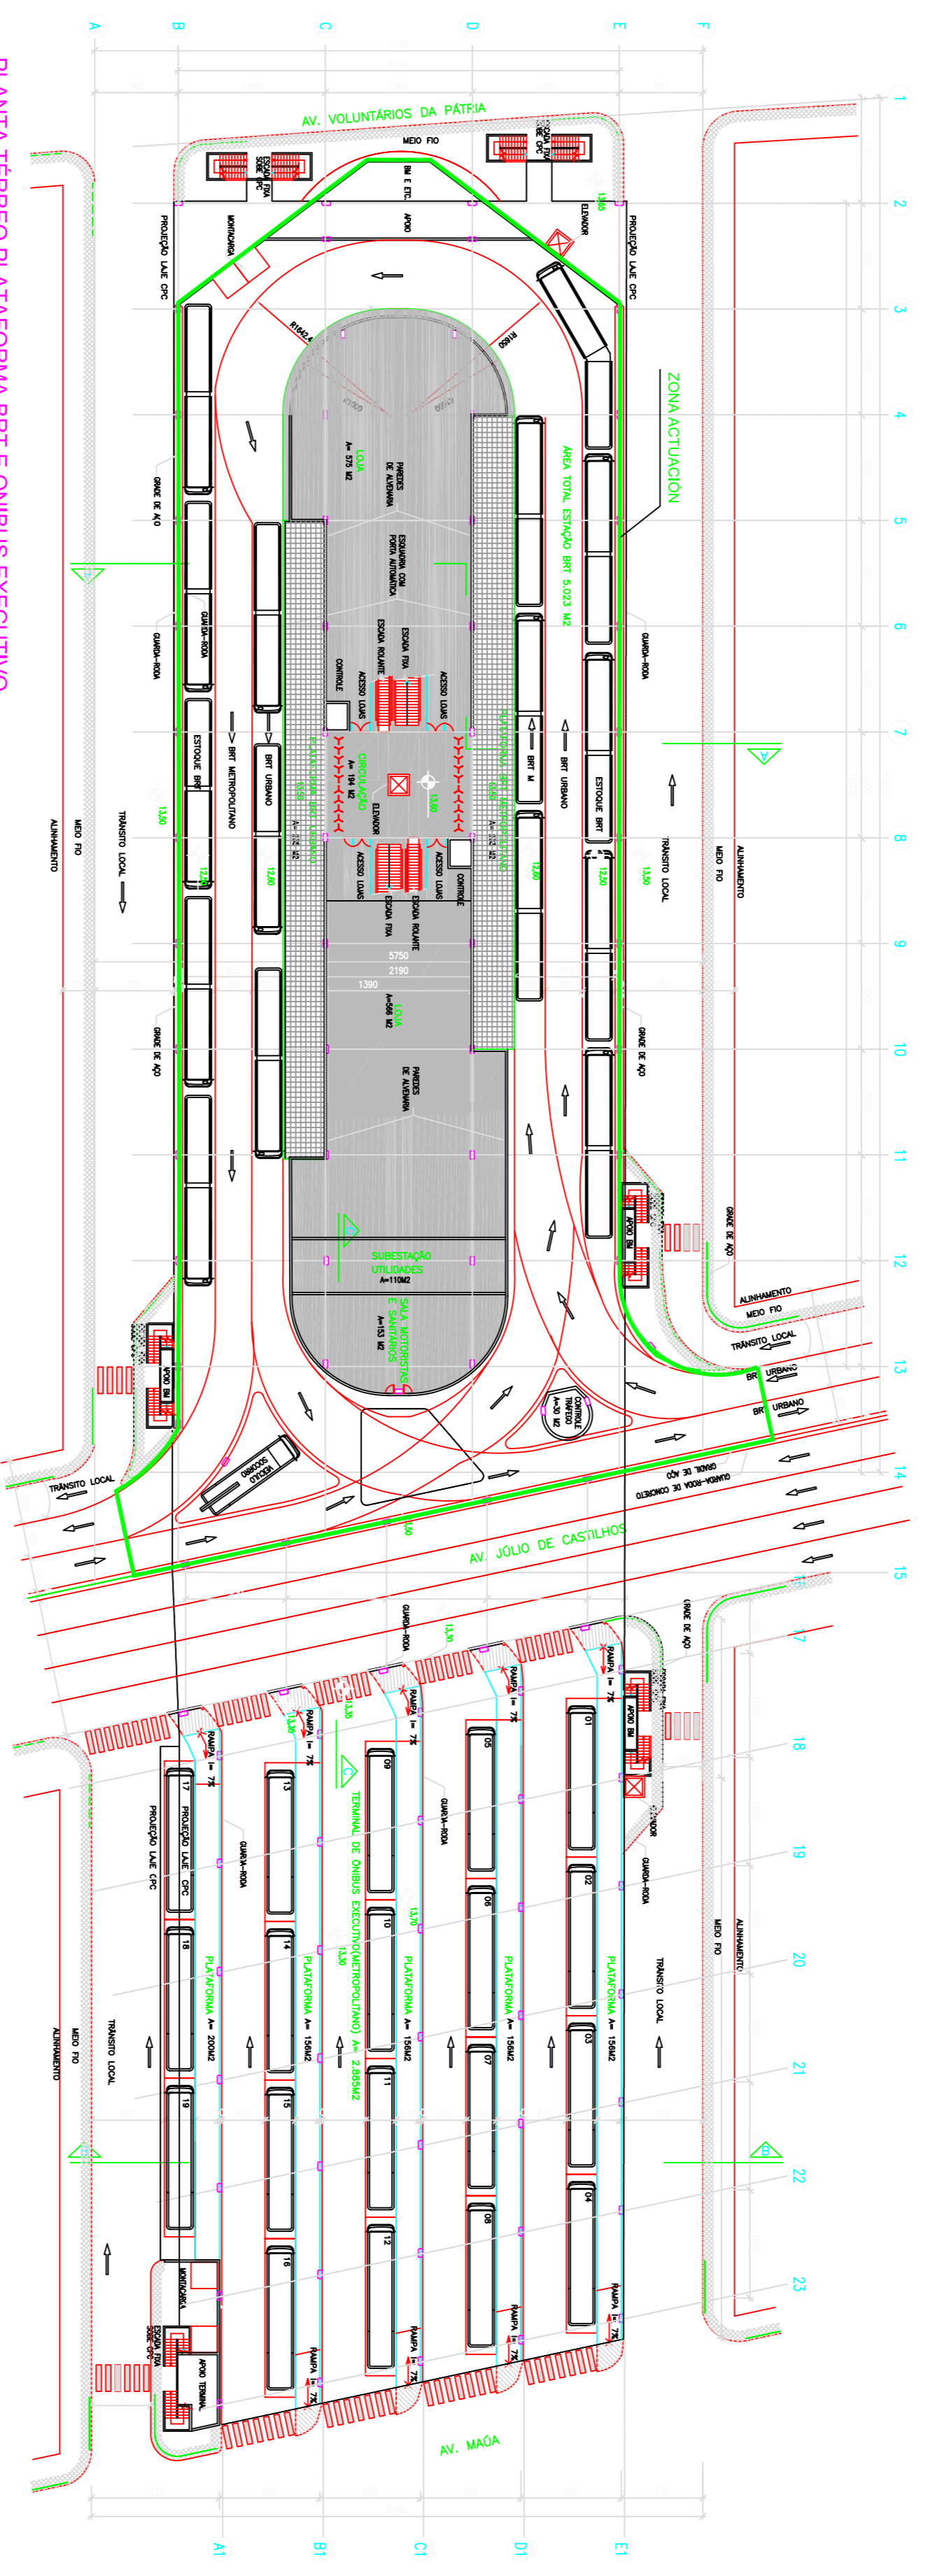


PLANTA TERREO PLATAFORMA BRT E ONIBUS EXECUTIVO  
ESCALA: 1/500

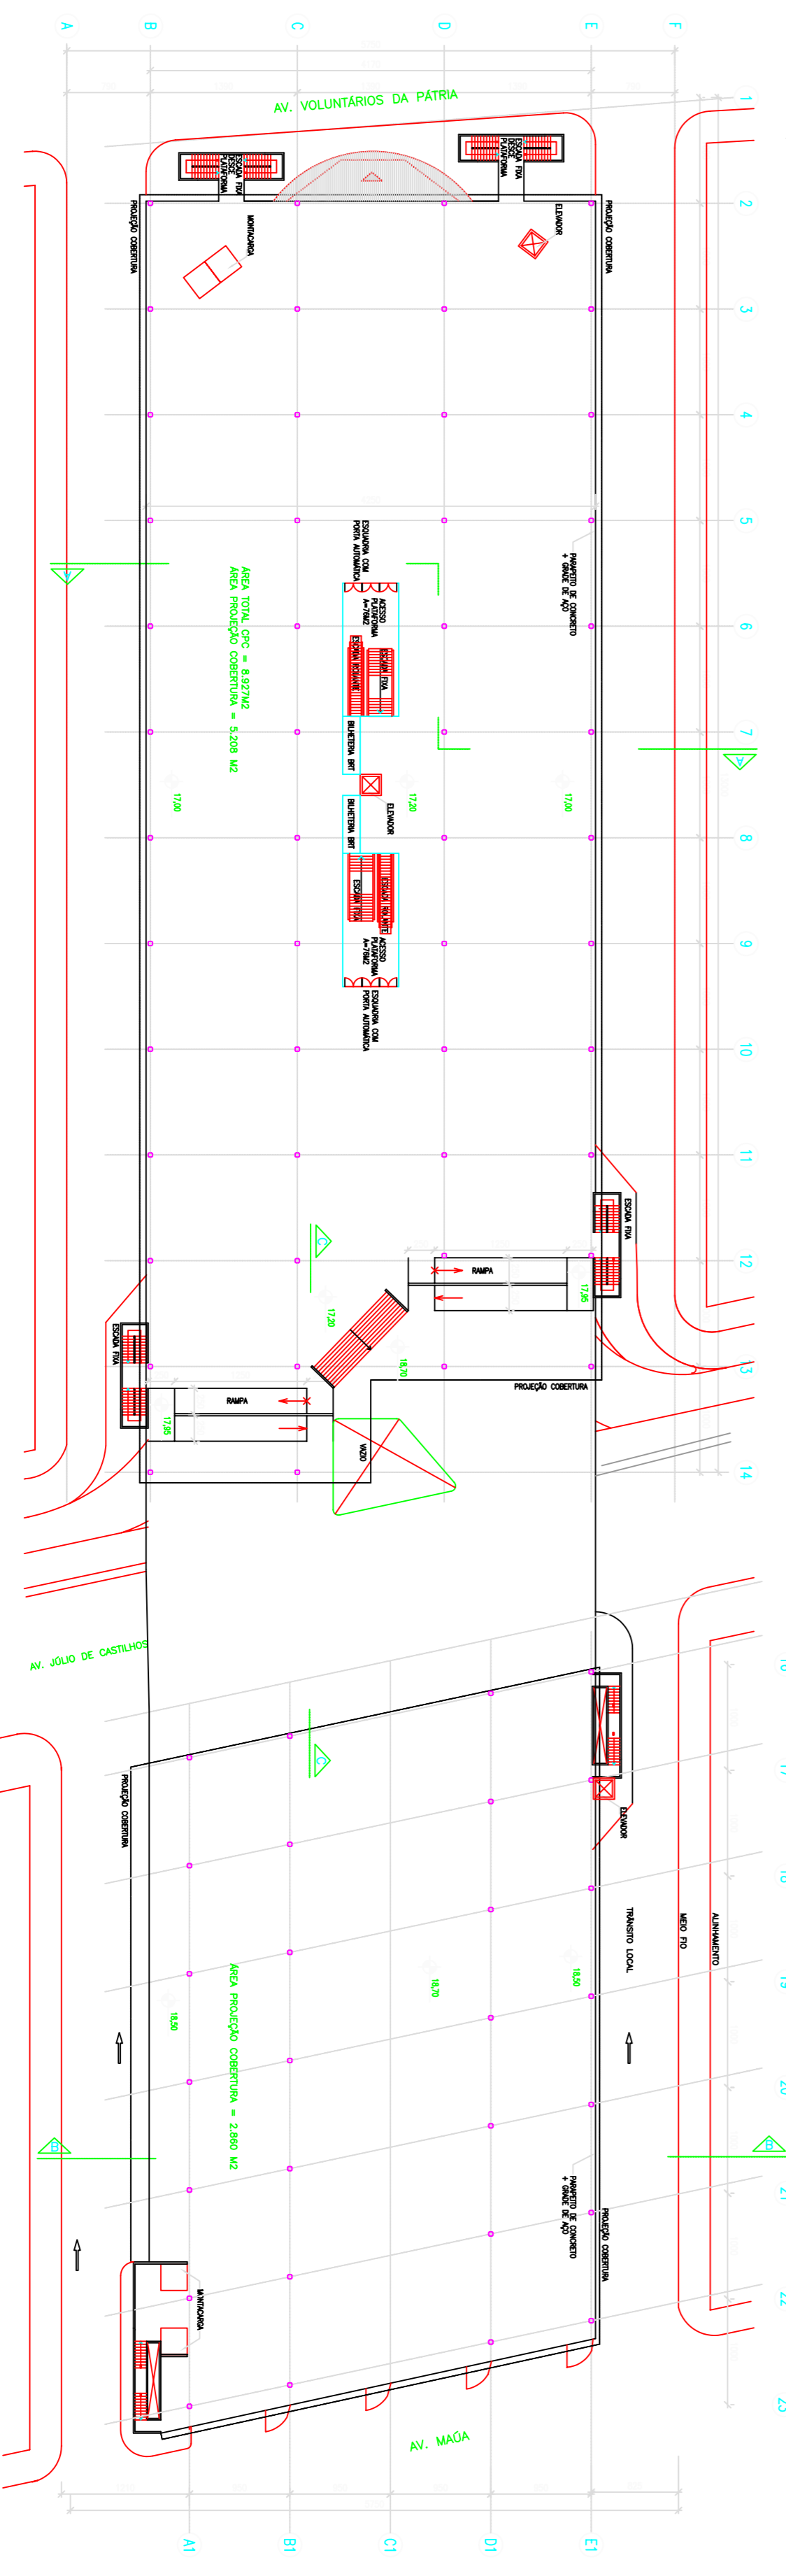


PLANTA 1º PAVIMENTO - CENTRO POPULAR DE COMPRAS  
ESCALA: 1/500

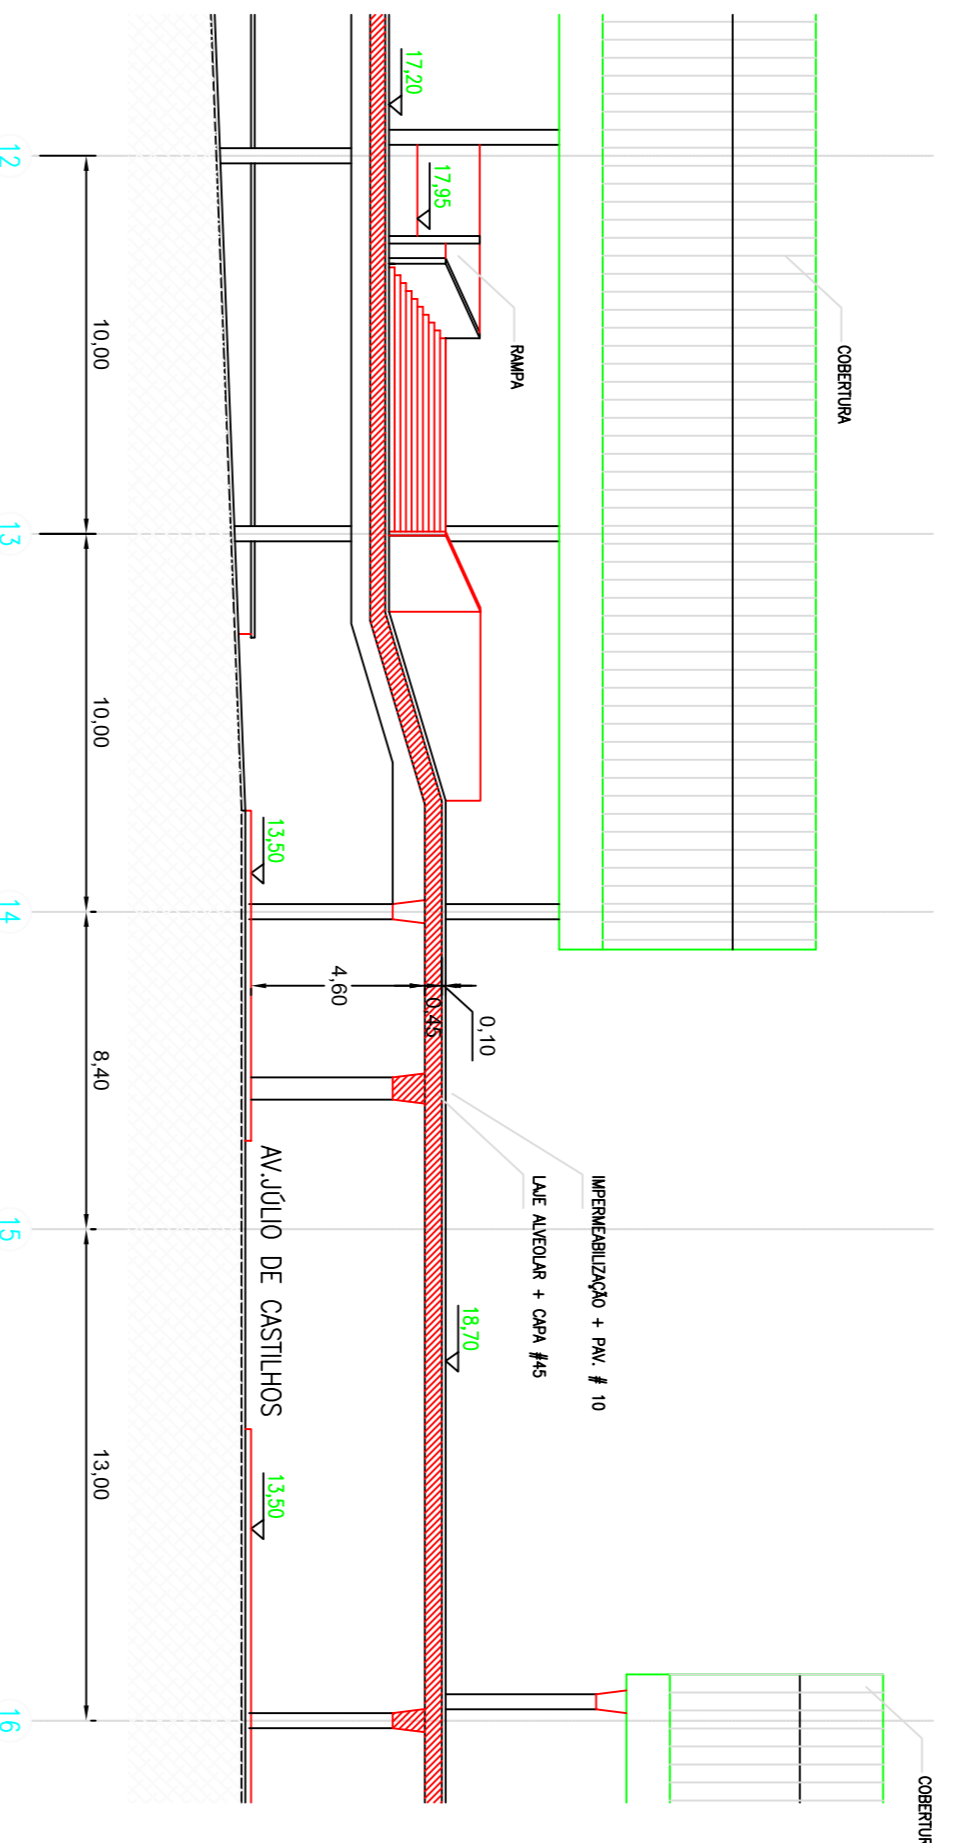


SEÇÃO CC  
ESCALA: 1/200

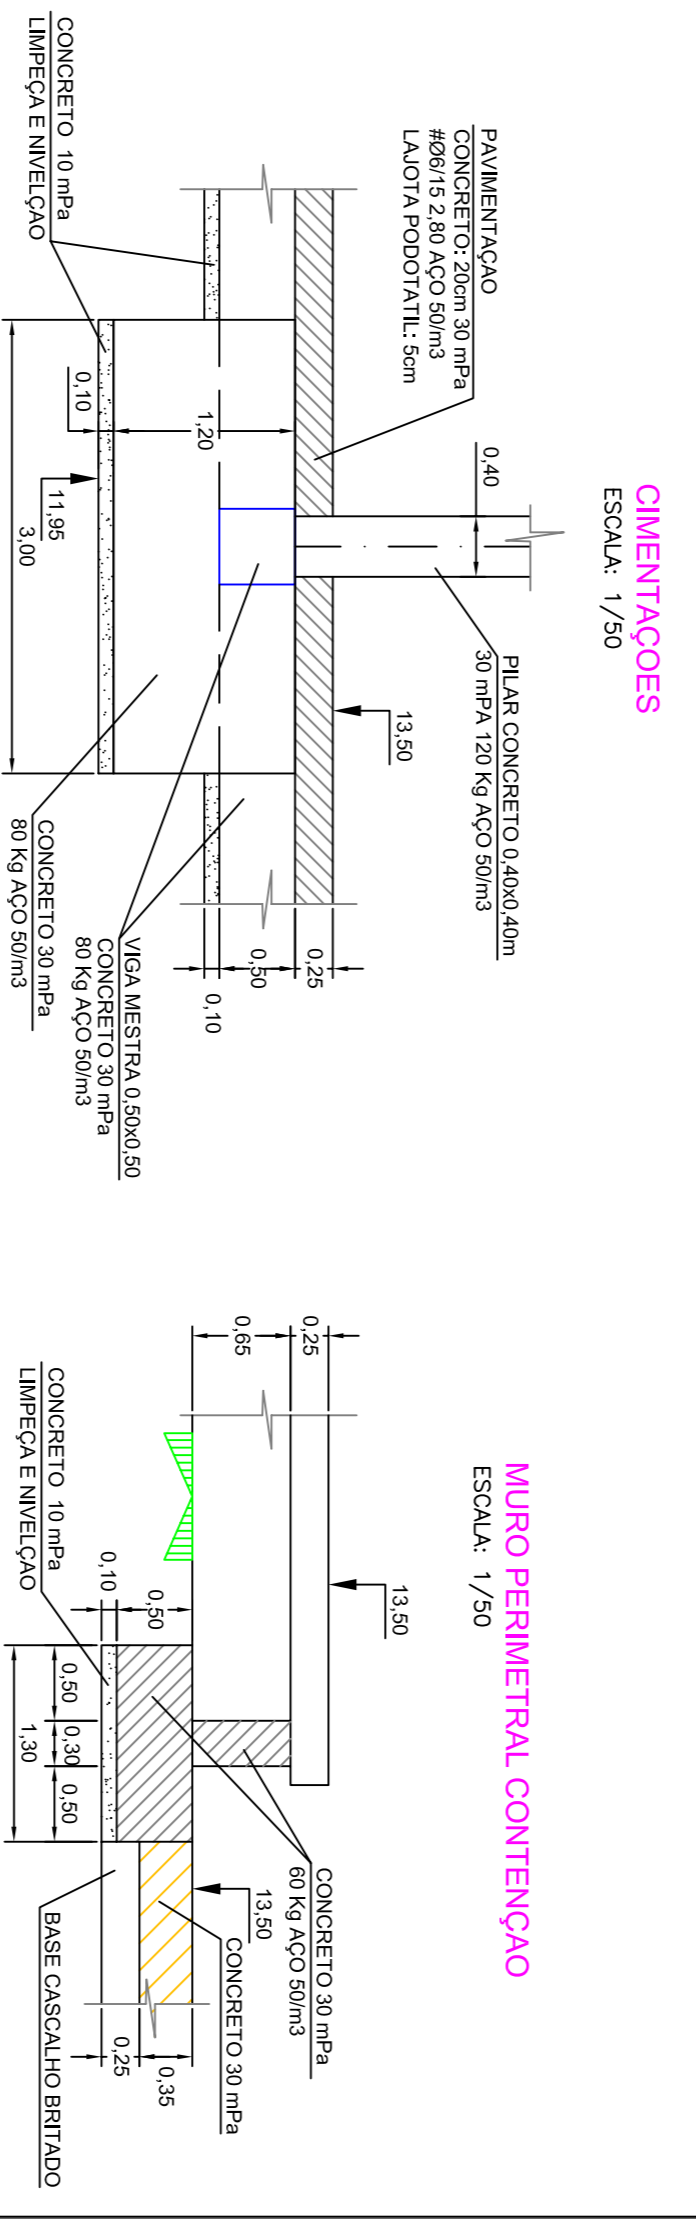

CIMENTAÇÕES  
ESCALA: 1/50

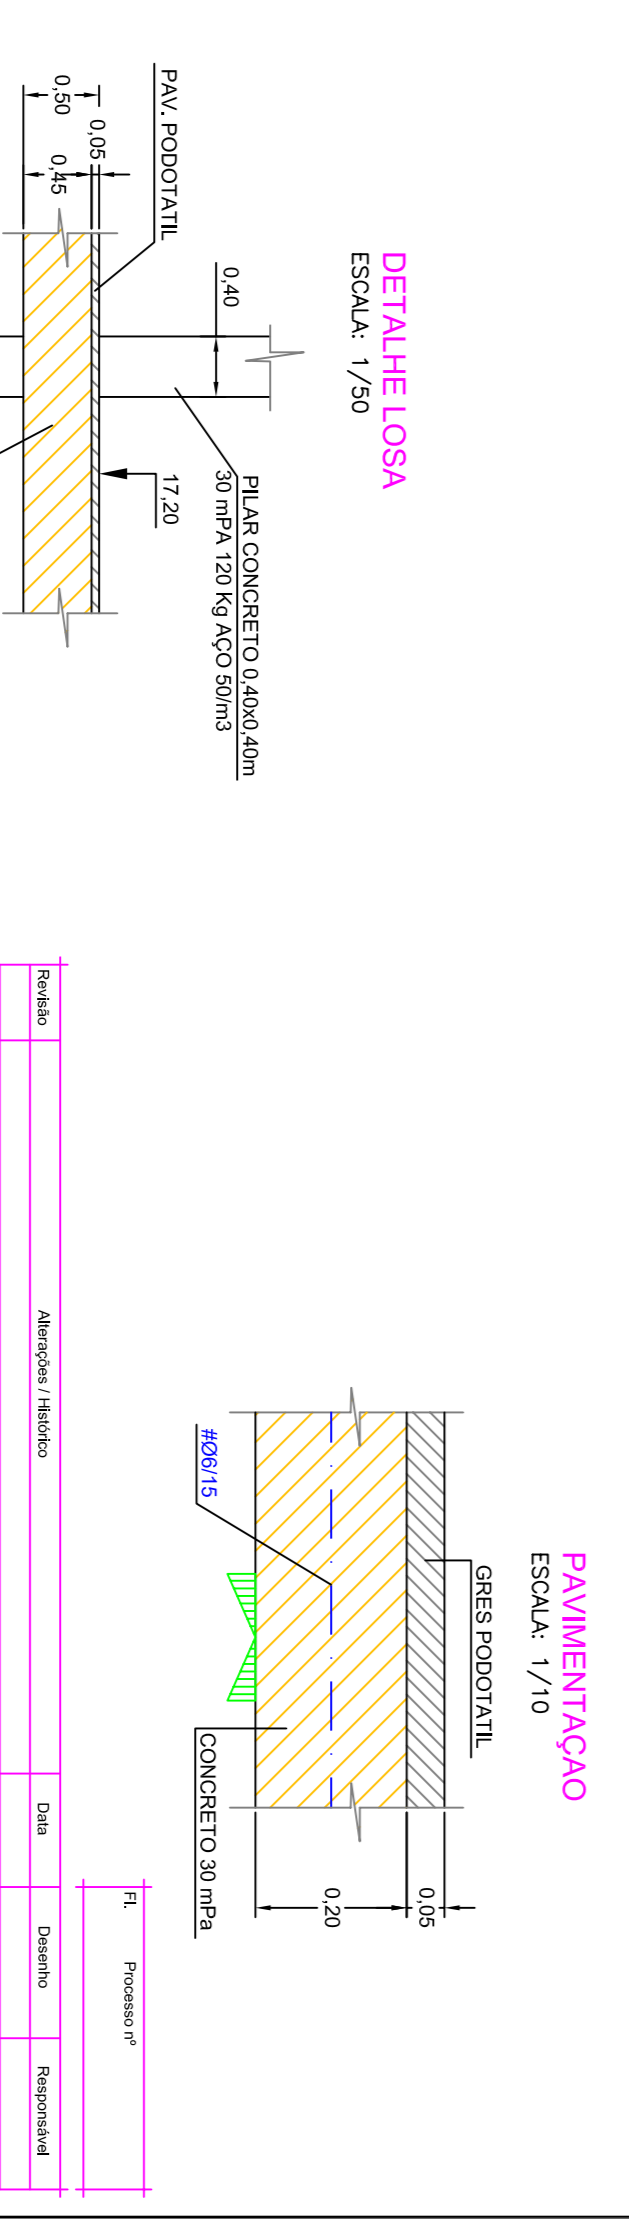

DETALHE LOSA  
ESCALA: 1/50

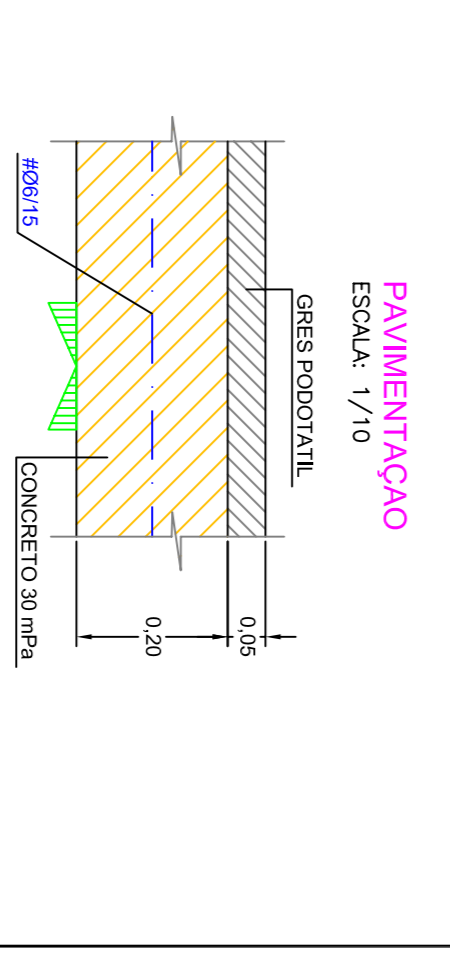

PAVIMENTAÇÃO  
ESCALA: 1/10

Projeto	PROJETO BRT ESTAÇÃO ESPECIAL CPC
Relatório	INDICADA
Revisão	01/01
Projeto	Projeto
Consortio	
Constituição	PMPA - Prefeitura Municipal de Porto Alegre EPTC - Empresa Pública de Transporte e Circulação ARVE - Associação de Regulação e Supervisão de Tarifas
Execução	Diretoria de Transporte GPEM - Gerência de Projetos Estratégicos de Mobilidade
Projeto	PROJETO BRT ESTAÇÃO ESPECIAL CPC
Relatório	INDICADA
Revisão	01/01
Projeto	Projeto
Constituição	PMPA - Prefeitura Municipal de Porto Alegre EPTC - Empresa Pública de Transporte e Circulação ARVE - Associação de Regulação e Supervisão de Tarifas
Execução	Diretoria de Transporte GPEM - Gerência de Projetos Estratégicos de Mobilidade
Projeto	PROJETO BRT ESTAÇÃO ESPECIAL CPC
Relatório	INDICADA
Revisão	01/01