
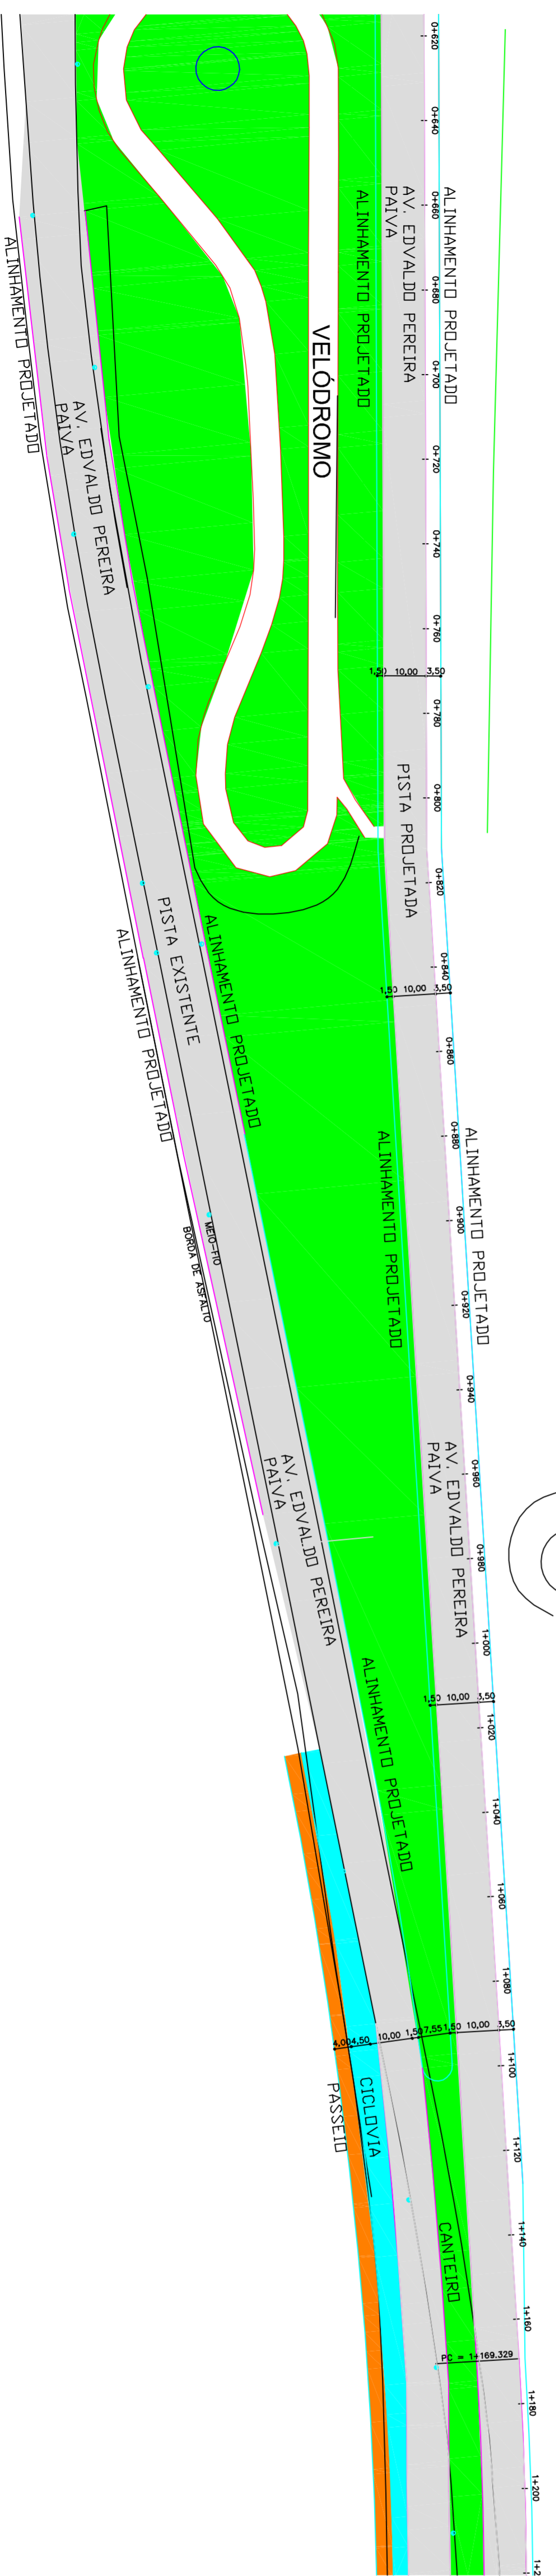


ESCALA: V = 1/1000  
H = 1/1000

PARQUE MARINHA DO BRASIL

PARQUE MARINHA DO BRASIL

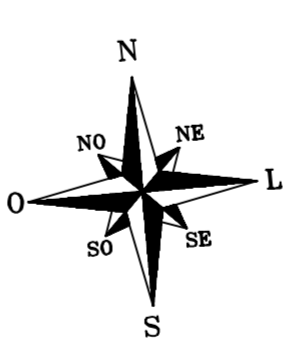

ESCALA 1/1000

CONVENÇÕES PERFIL

TERRENO PROJETADO	—
TERRENO EXISTENTE	—
PCV, PIV, PTV	—
COTA DE PROJETO	XXXXX
COTA DE TERRENO EXISTENTE	XXXXX

CONVENÇÕES PLANTA-BAAVA

MEO-FIO/CANTIERO	—
PISTA PROJETADA	—
PISTA PROJETADA (PAVIMENTO EXISTENTE)	—
CICLOVIA	—
PASSEIO	—
MEO-FIO/CANTIERO EXISTENTE	—
ALINHAMENTO PROJETADO	—
ALINHAMENTO EXISTENTE	—
ALINHAMENTO PRECIPITAL	—
ALINHAMENTO EXISTENTE	—
TALUDE	—
POSTE DE CONCRETO	—
LUMINARIA	—

00	XXXXXX	ARQUIVO ORIGINAL	XXXXXX	XXXXXXXXXX
VP	DATA	OBSERVAÇÕES	DESENHO	ARQUIVO DIGITAL

PREFEITURA MUNICIPAL DE PORTO ALEGRE



PROJETO BÁSICO DE DUPLICAÇÃO DA AV. EDVALDO PEREIRA PAIVA  
PROJETO GEOMÉTRICO - PERFIL LONGITUDINAL

ELABORADO POR CJB ENGENHARIA & TOPOGRAFIA LTDA

PREFEITO: JOSÉ ROCHAÇA	PRACONHA
VICERRETEIRO: EINEKSNYDOS	
ENDEREÇO DO PROJETO: AVENIDA EDVALDO PEREIRA PAIVA	
PORTO ALEGRE - RS	
ESCALAS: INDICADAS	
DATA: JULHO/2008	
<b>02</b>	