


ESCALA: V = 1/100
H = 1/1000

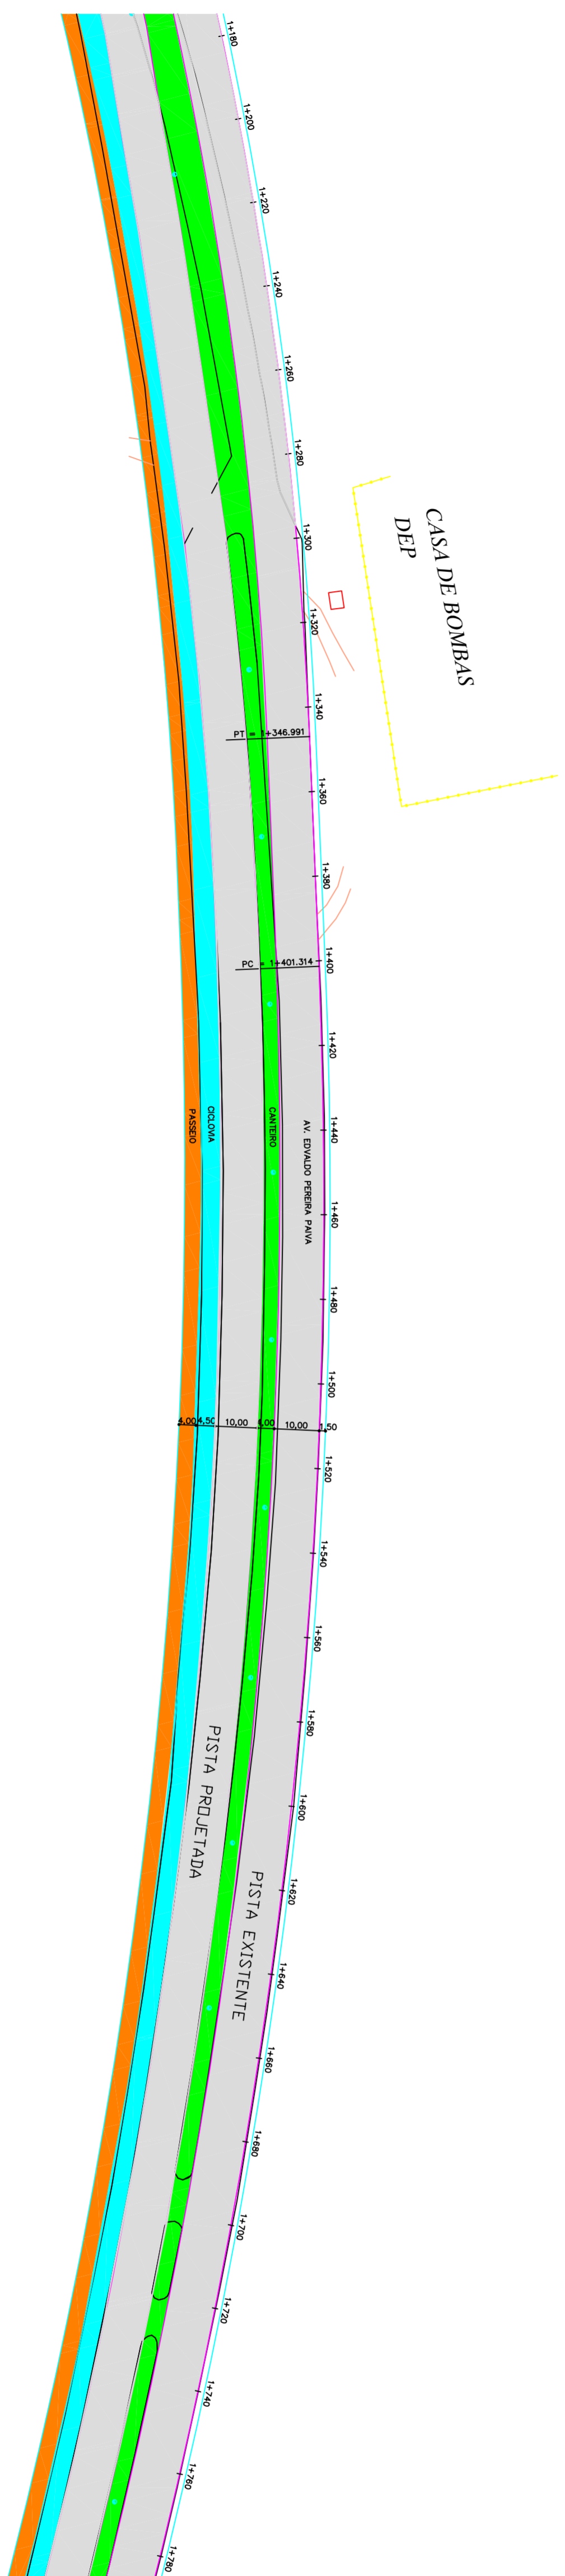


ESCALA 1/1000

CONVENÇÕES PERFIL

TERRENO PROJETADO	—
TERRENO EXISTENTE	—
PCV, PIV, PTV	—
COTA DE PROLETO	XXXXX
COTA DE TERRENO EXISTENTE	XXXXX

CONVENÇÕES PLANTA-BARRA

MIO-FLO/CONTENHO	—
MEIO-FLO/CONTENHO	—
PISTA PROJETADA	—
PISTA PROJETADA	—
PAVIMENTO EXISTENTE	—
CANTEIRO	—
CICLOVIA	—
PASSEIO	—
MIO-FLO/CONTENHO	—
EXISTENTE	—
ALINHAMENTO PROJETADO	—
ALINHAMENTO EXISTENTE	—
ALINHAMENTO PRELIM	—
GERÇA EXISTENTE	—
TALUDE	—
POSTE DE CONCRETO	—
LUMINARIA	—

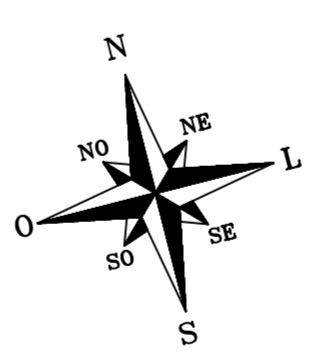

NO	XX/XX/XX	ARQUIVO ORIGINAL	XXXXXX	ARQUIVO ORIGINAL
VP	XX/XX/XX	OBSERVAÇÕES	DESENHO	ARQUIVO DIGITAL

PREFEITURA MUNICIPAL DE PORTO ALEGRE

PROJETO BÁSICO DE DUPLICAÇÃO DA AV. EDVALDO PEREIRA PAIVA
PROJETO GEOMÉTRICO - PERFIL LONGITUDINAL

ELABORADO POR CJB ENGENHARIA & TOPOGRAFIA LTDA

PRAÇA: 03

PREFEITO: JOSÉ FOGAÇA

VICE-PREFEITO: ELISEU SANTOS

ENDEREÇO DO PROJETO: AVENIDA EDVALDO PEREIRA PAIVA, PORTO ALEGRE - RS

ESCALAS: INDICADAS

DATA: JULHO/2008