


ESCALA: V = 1/100  
H = 1/1000

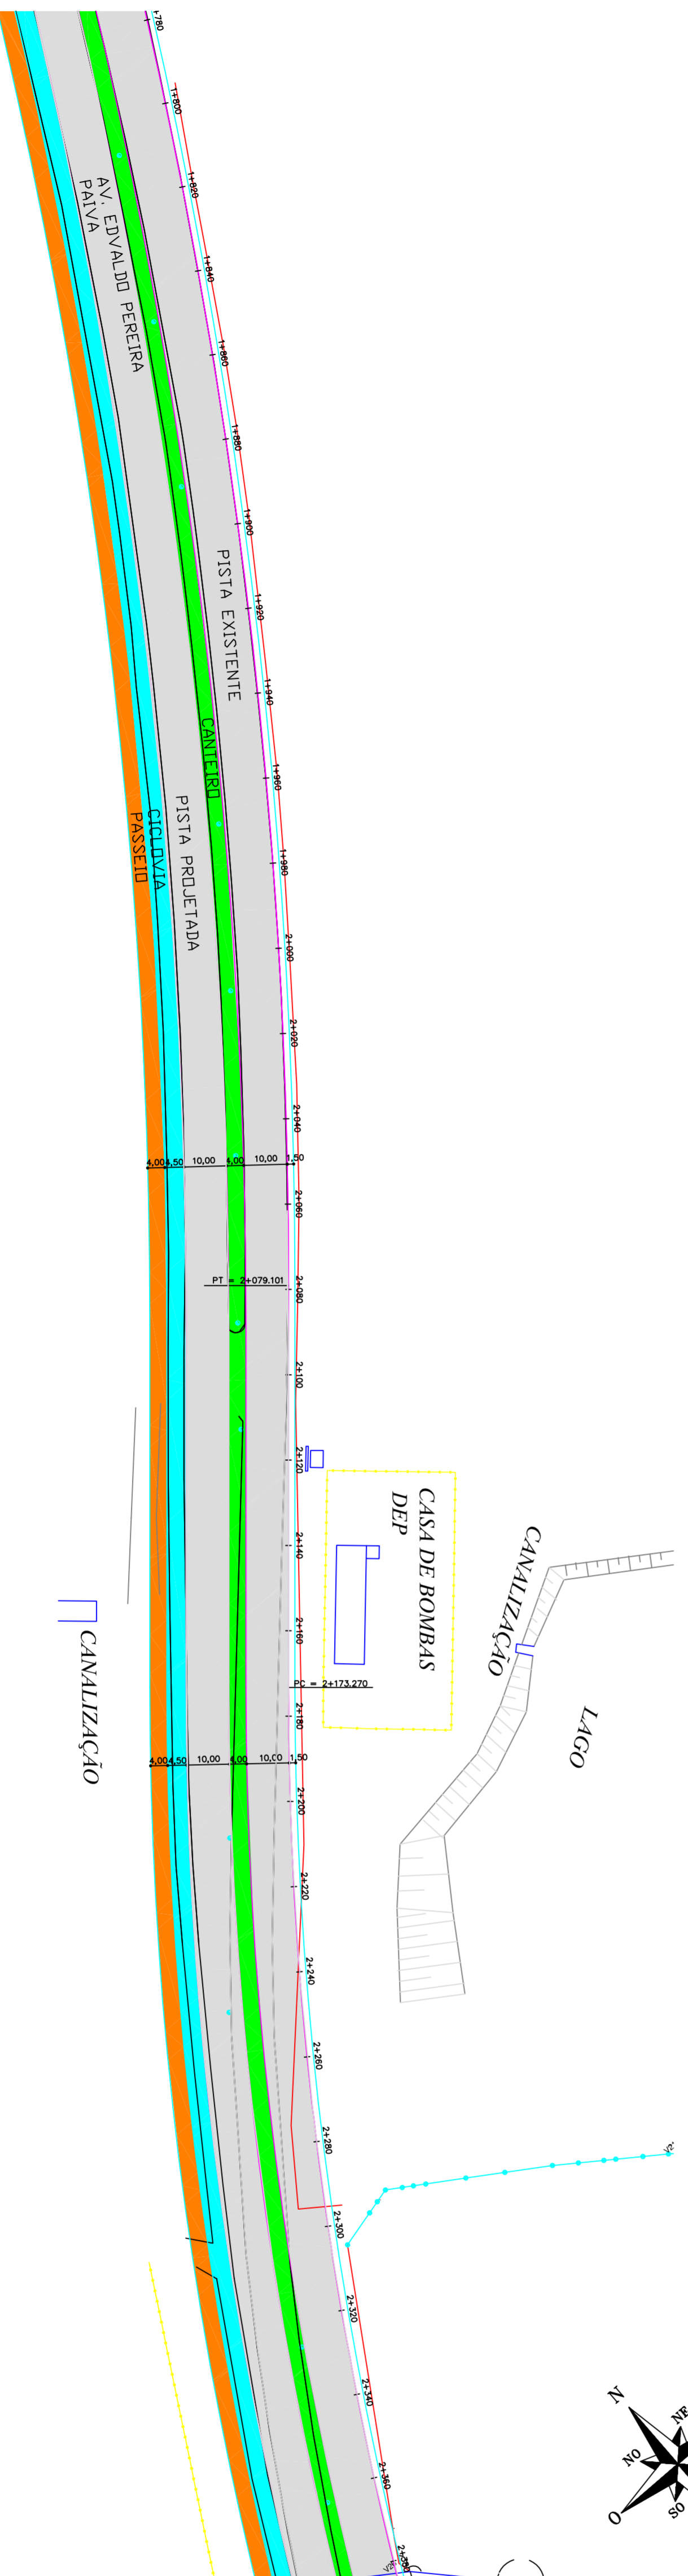

ESCALA 1/1000

CONVENÇÕES PERFIL

TERRENO PROJETADO	---
TERRENO EXISTENTE	---
PCV, PIV, PTV	---
COTA DE PROJETO	XXXXX
COTA DE TERRENO EXISTENTE	XXXXX

CONVENÇÕES PLANTA-BARRA

MIO-TO/CANTIERO	---
PISTA PROJETADA	---
PISTA PROJETADA (PAVIMENTO EXISTENTE)	---
CANTIERO	---
CICLOVIA	---
PASSEIO	---
MIO-TO/CANTIERO EXISTENTE	---
ALINHAMENTO PROJETADO	---
ALINHAMENTO EXISTENTE	---
ALINHAMENTO PEDIAL	---
GENDA EXISTENTE	---
TALUDE	---
POSTE DE CONCRETO	---
LUMINARIA	---



NO	XX/XX/XX	ARQUIVO ORIGINAL	XXXXXX	ARQUIVO ORIGINAL	XXXXXX
VP	XX/XX/XX	OBSERVAÇÕES	DESENHO	ARQUIVO DIGITAL	XXXXXX

PREFEITURA MUNICIPAL DE PORTO ALEGRE

PROJETO BÁSICO DE DUPLICAÇÃO DA AV. EDVALDO PEREIRA PAIVA  
PROJETO GEOMÉTRICO - PERFIL LONGITUDINAL

ELABORADO POR CJB ENGENHARIA & TOPOGRAFIA LTDA

PREFEITO: JOSÉ FOGAÇA	PRACINHA
VICE-PREFEITO: EISENBERG SANTOS	
ENDEREÇO DO PROJETO: AVENIDA EDVALDO PEREIRA PAIVA	
PORTO ALEGRE - RS	
ESCALAS: INDICADAS	
DATA: JULHO/2008	
<b>04</b>	