
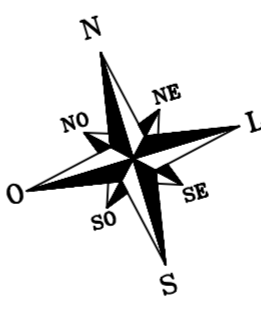


ESCALA: V = 1/100
H = 1/1000

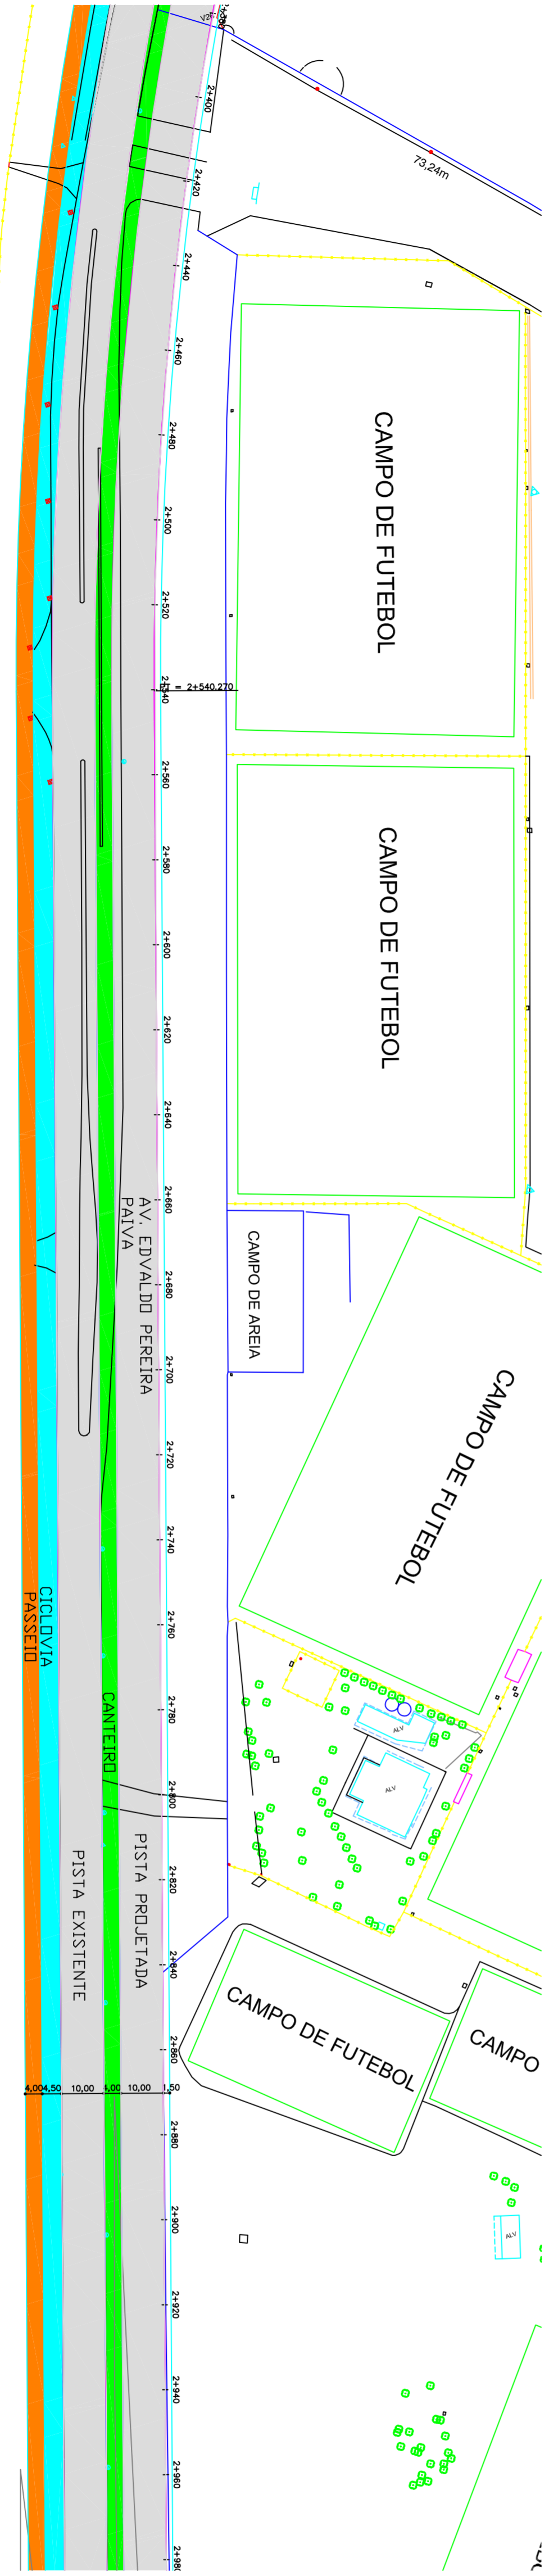

ESCALA 1/1000

PARQUE GIGANTE

CONVENÇÕES PERFIL

GREDE PROJETADO	—
TERRENO EXISTENTE	—
PCV, PIV, PTV	—
COTA DE PROLETO	XXXXX
COTA DE TERRENO EXISTENTE	XXXXX

CONVENÇÕES PLANTA-BARRA

MEIO-FIO/CANTIERO	—
PISTA PROJETADA	—
PISTA PROJETADA (PAVIMENTO EXISTENTE)	—
CANTIERO	—
CICLOVIA	—
FASSEID	—
MEIO-FIO/CANTIERO EXISTENTE	—
ALINHAMENTO PROJETADO	—
ALINHAMENTO EXISTENTE	—
ALINHAMENTO PRELIMINAR	—
GENOA EXISTENTE	—
TALUDE	—
POSTE DE CONCRETO	⊗
LUMINARIA	⊗

NO	XX/XX/XX	ARQUIVO ORIGINAL	XXXXXX	ARQUIVO ORIGINAL
VP	DATA	OBSERVAÇÕES	DESENHO	ARQUIVO DIGITAL

PREFEITURA MUNICIPAL DE PORTO ALEGRE



PROJETO BÁSICO DE DUPLICAÇÃO DA AV. EDVALDO PEREIRA PAIVA
PROJETO GEOMÉTRICO - PERFIL LONGITUDINAL

ELABORADO POR CJB ENGENHARIA & TOPOGRAFIA LTDA

PREFEITO: JOSÉ FOGAÇA	PRACONHA
VICE-PREFEITO: ELISEU SANTOS	
ENDEREÇO DO PROJETO: AVENIDA EDVALDO PEREIRA PAIVA PORTO ALEGRE - RS	ESCALAS: INDICADAS
DATA: JULHO/2008	05