

2+000

1+900

1+800

1+700









1+600

1+500

1+400

1+300

1+200

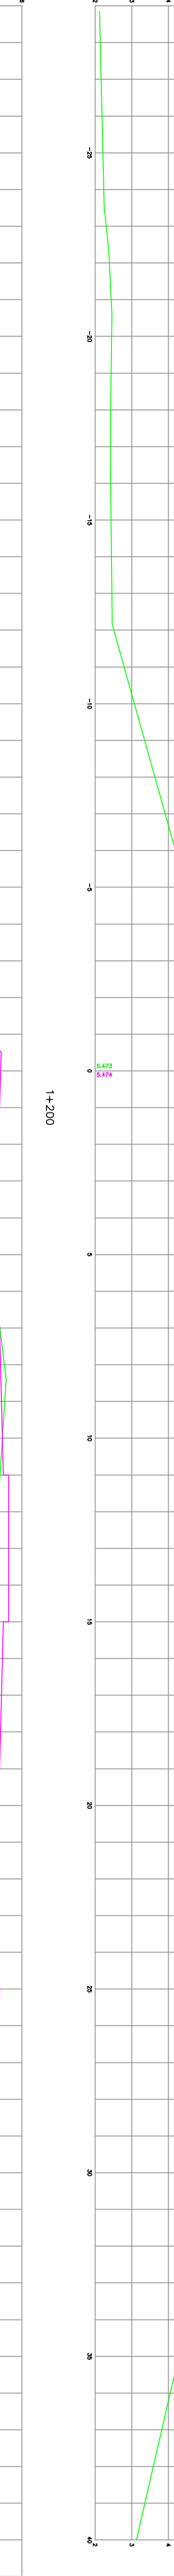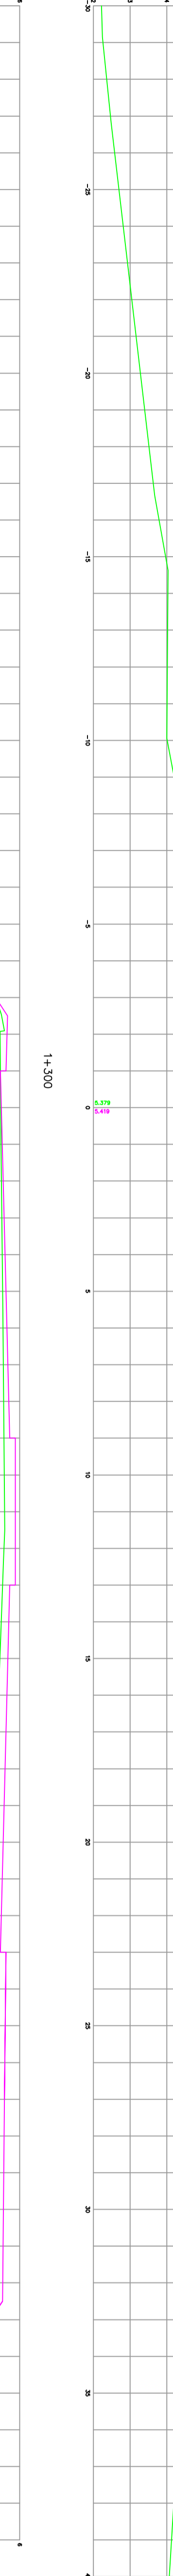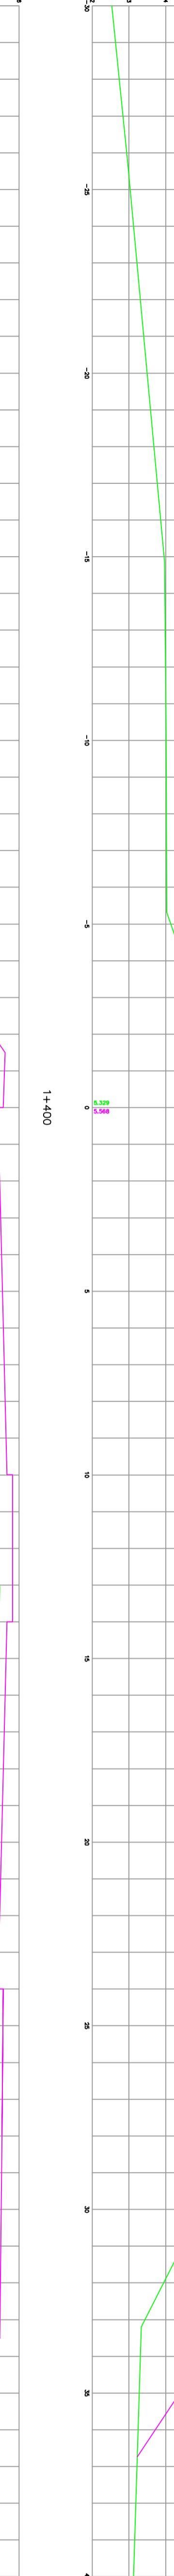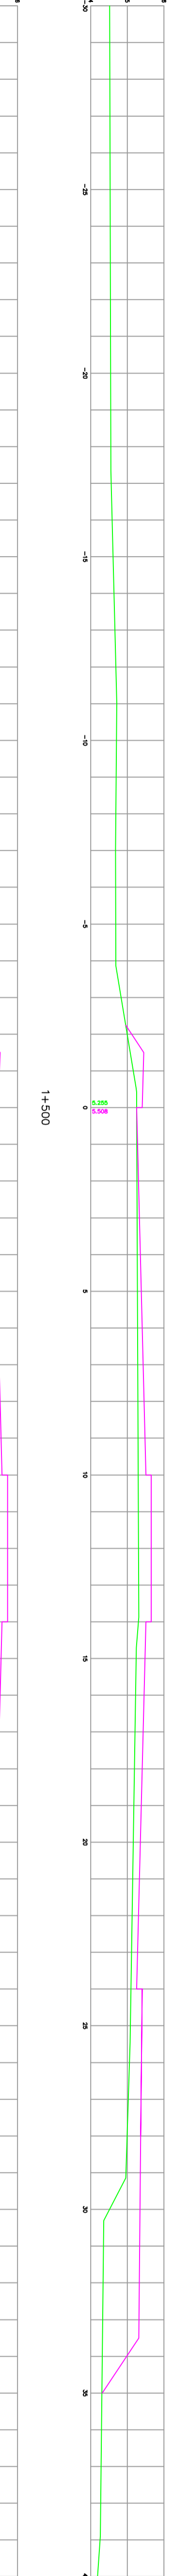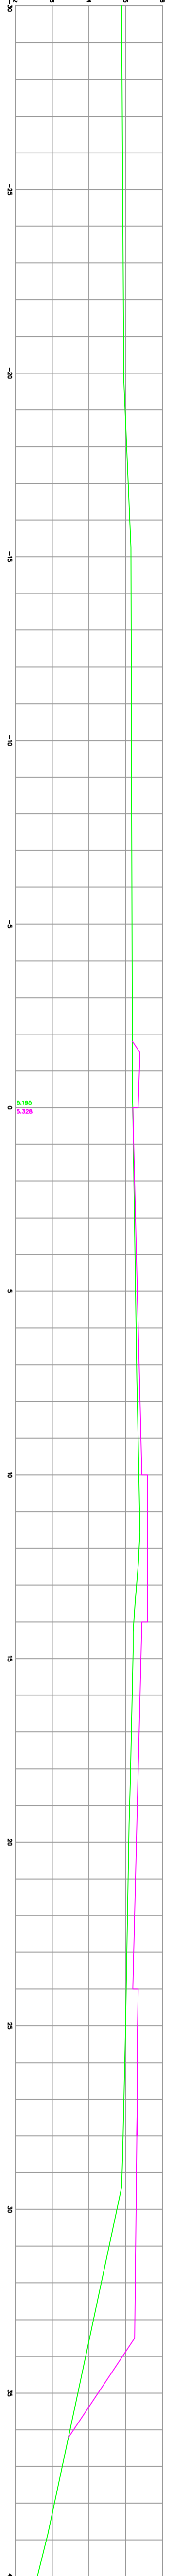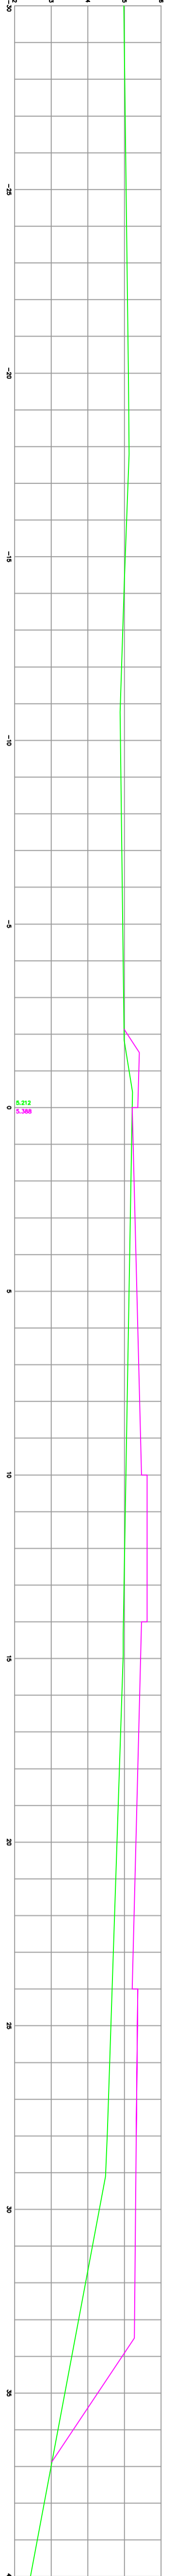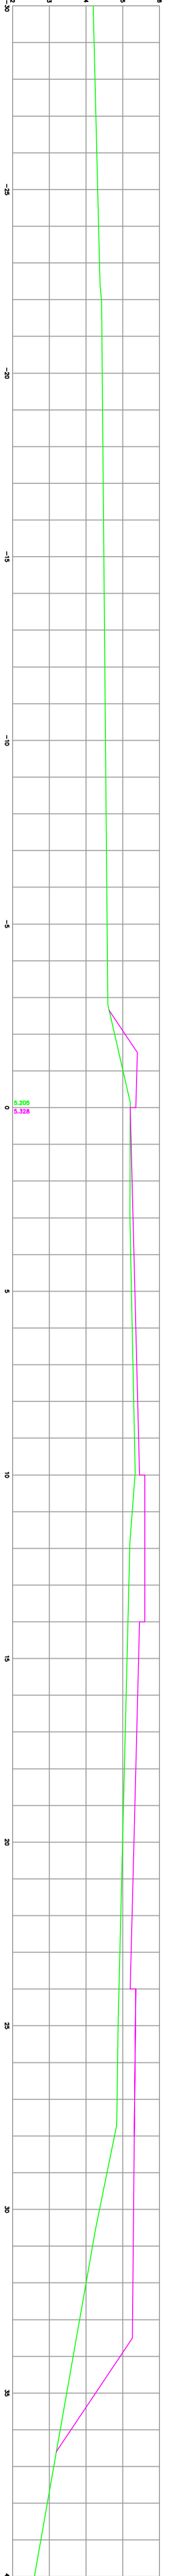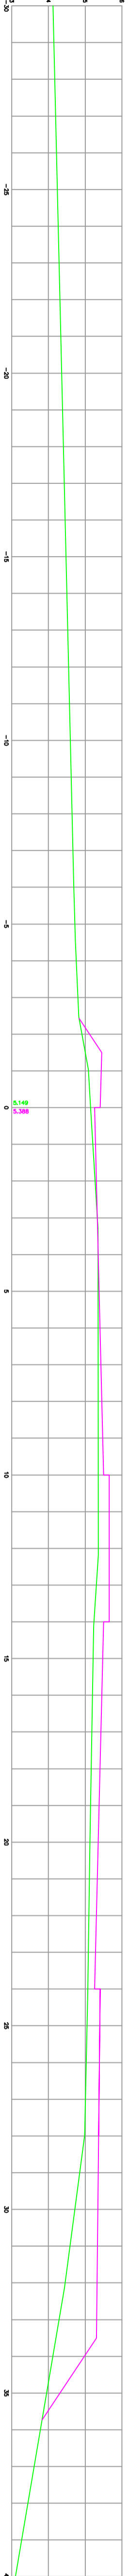

00	XXXXX	ARQUIVO ORIGINAL	XXXXX	XXXXXXX
01	XXXXX	OSSEMPAÑOS	DESenho	ARQUIVO DIGITAL

PREFEITURA MUNICIPAL DE PORTO ALEGRE



PROJETO BÁSICO DE DUPLICAÇÃO DA AV. EDVALDO PEREIRA PAIVA
PROJETO GEOMÉTRICO - SEÇÕES TRANSVERSAIS
 ELABORADO POR CIB ENGENHARIA & TOPOGRAFIA LTDA

PREFEITO: JOSÉ ROCHA C
 TCE: REBELO HENRI SANIUS
 ENGENHEIRO DO PROJETO: ALEXANDRE PEREIRA PAIVA
 PORTO ALEGRE - RS

ESCALAS: 1:100
 DATA: 02/08/2008

PRONÓCIA

09