




2+800

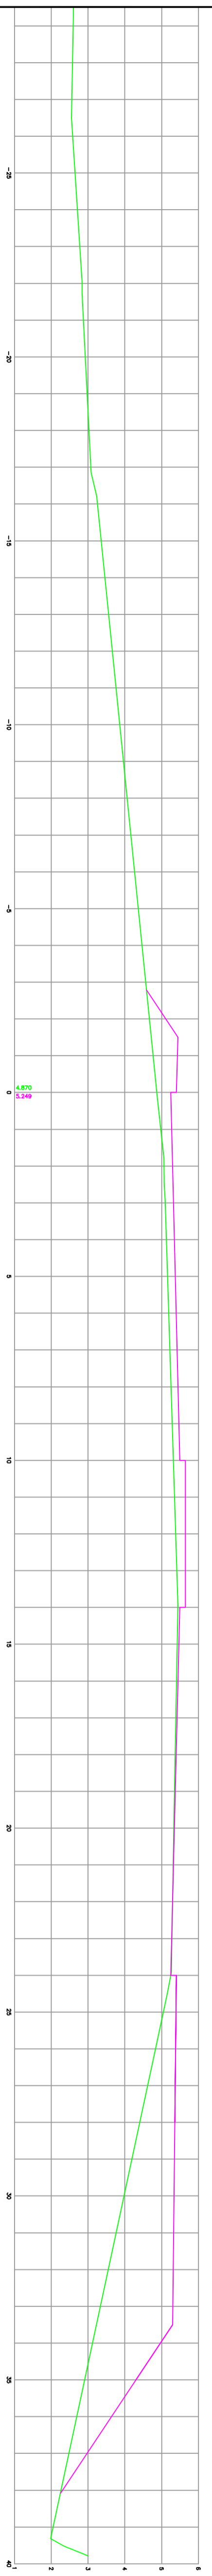


2+700

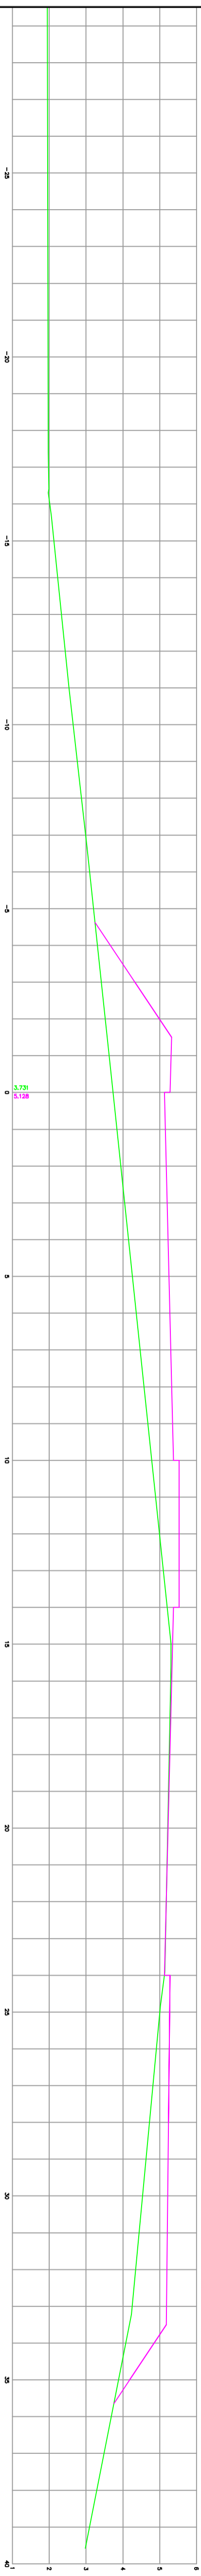


2+600

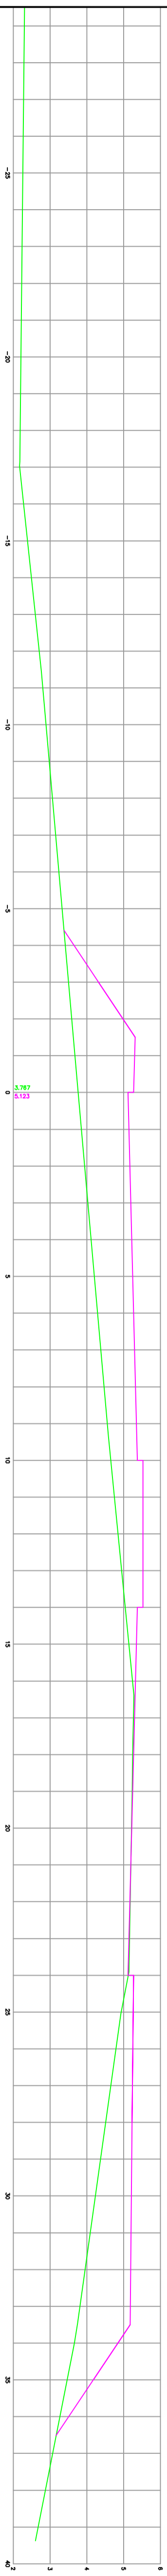


2+500

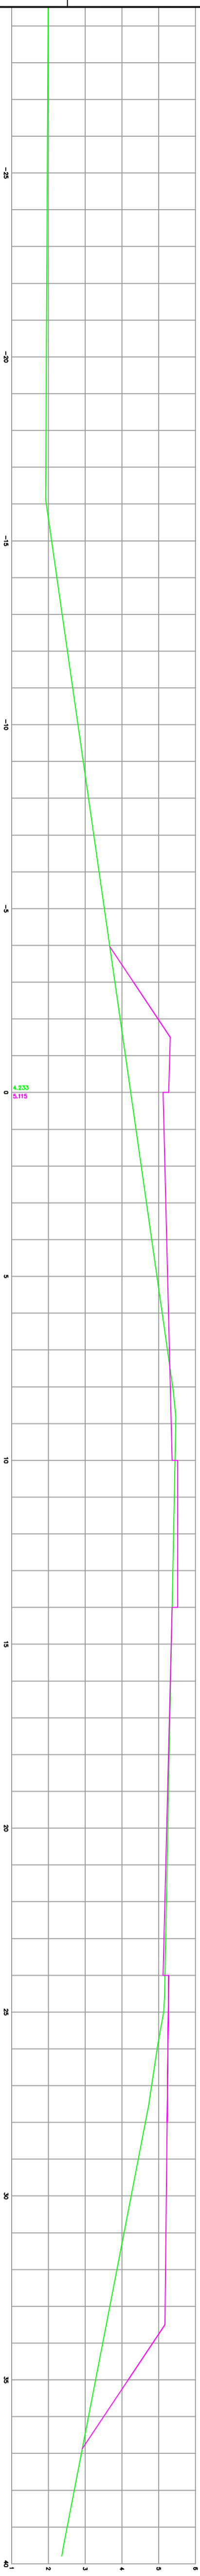


2+400

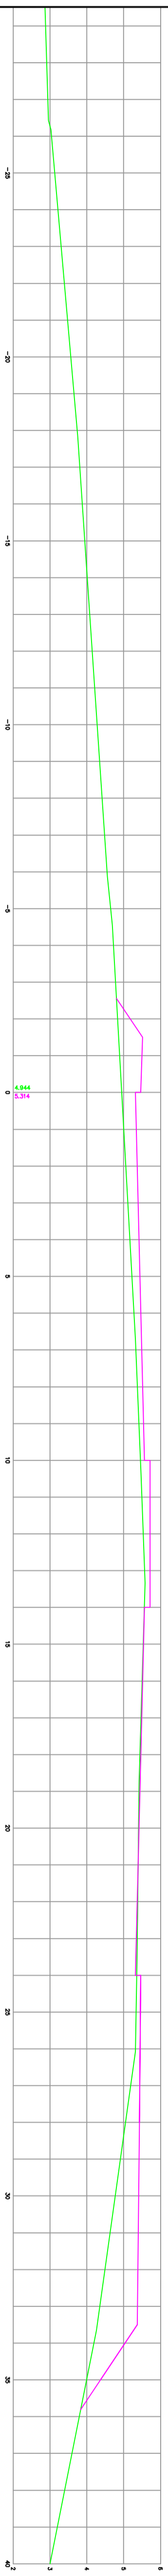


2+300

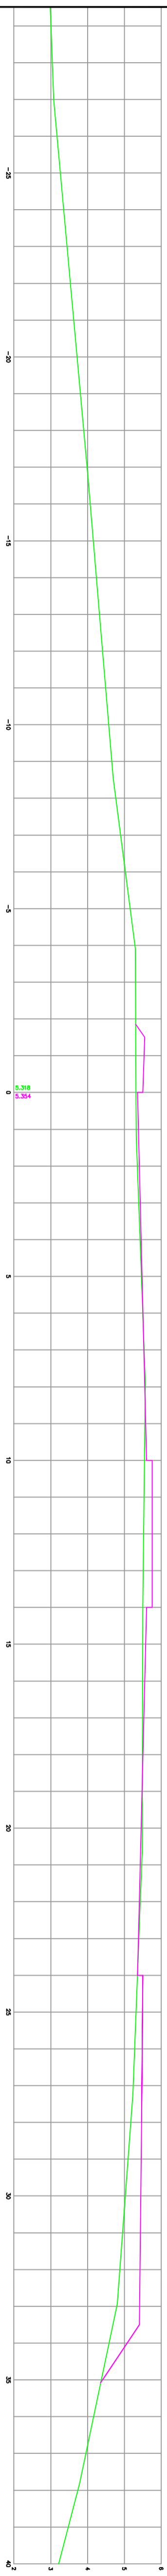

2+200

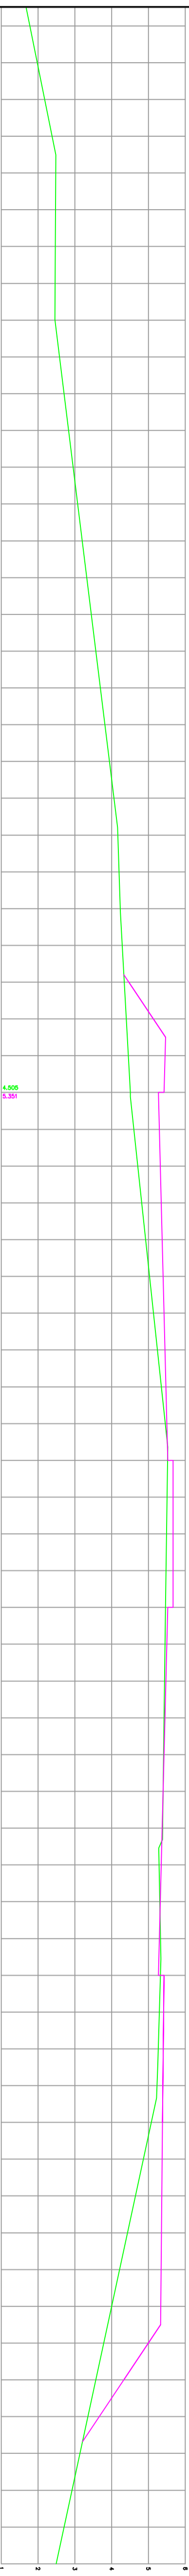

2+100

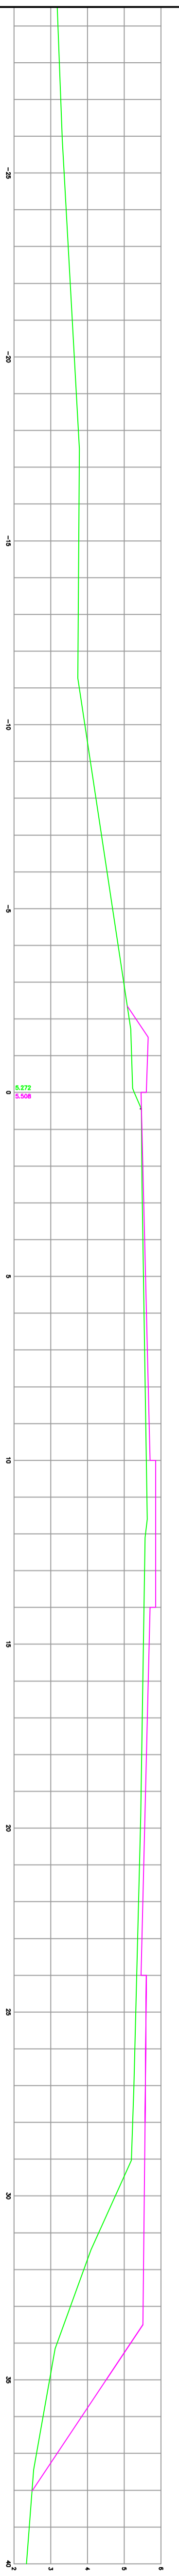

CO	XXXX	ARQUIVO ORIGINAL	XXXXX	XXXXXXX
IP	DATA	OSSEMPAÇÕES	DESIGNO	ARQUIVO DIGITAL

PREFEITURA MUNICIPAL DE PORTO ALEGRE



PROJETO BÁSICO DE DUPLICAÇÃO DA AV. EDVALDO PEREIRA PAIVA  
 PROJETO GEOMÉTRICO - SEÇÕES TRANSVERSAIS  
 ELABORADO POR CIB ENGENHARIA & TOPOGRAFIA LTDA

PREFEITO JOSÉ ROCHA  
 VICE PREFEITO ELSÉU SANTOS  
 ENGENHEIRO DO PROJETO  
 AVENIDA EDVALDO PEREIRA PAIVA  
 PORTO ALEGRE - RS

ESCALAS: 1:100  
 DATA: 10/08/2008

PRONÓCIA

**10**