




3+715,233

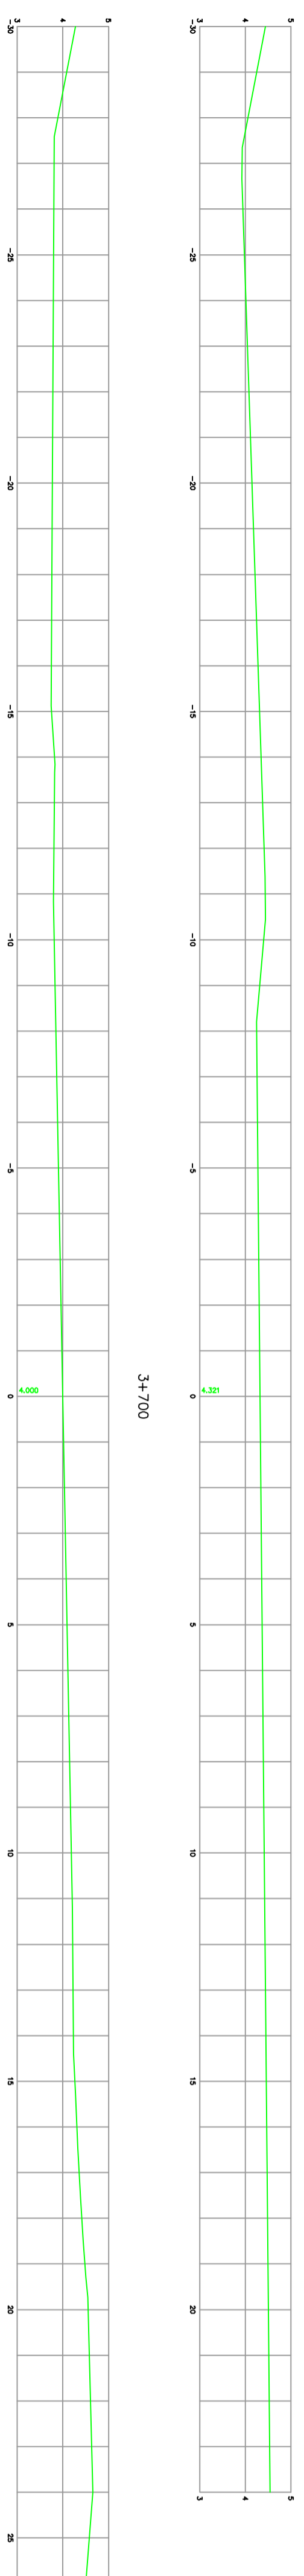


3+700

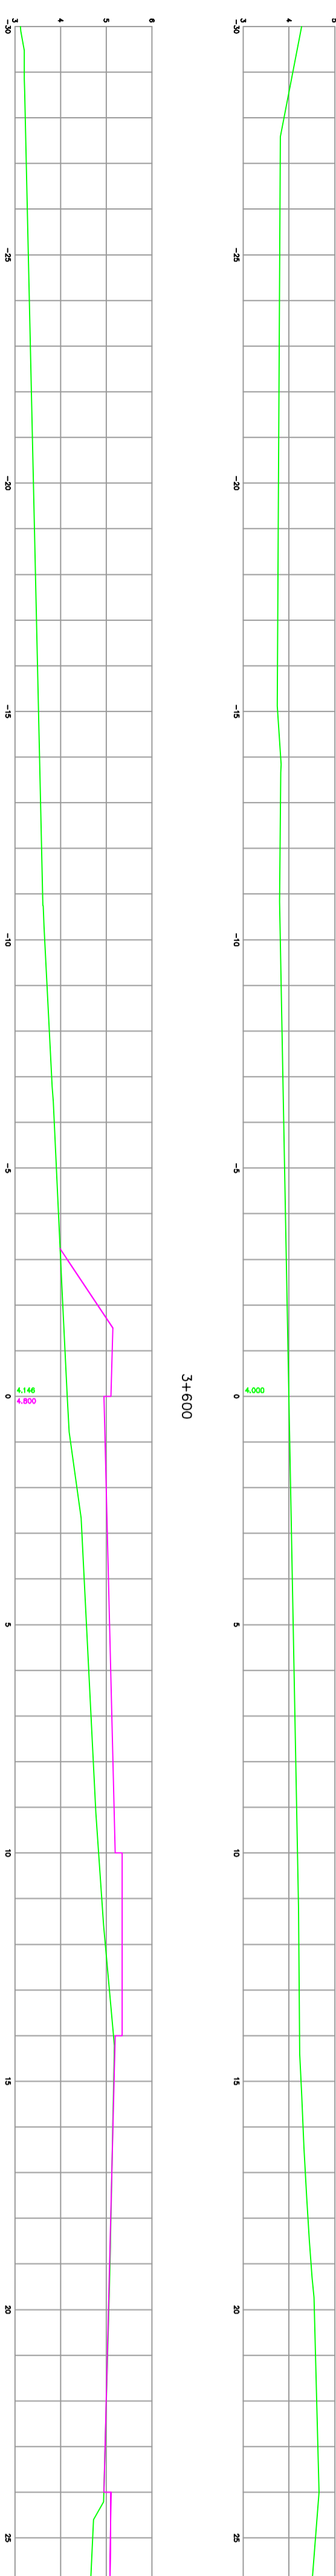


3+600

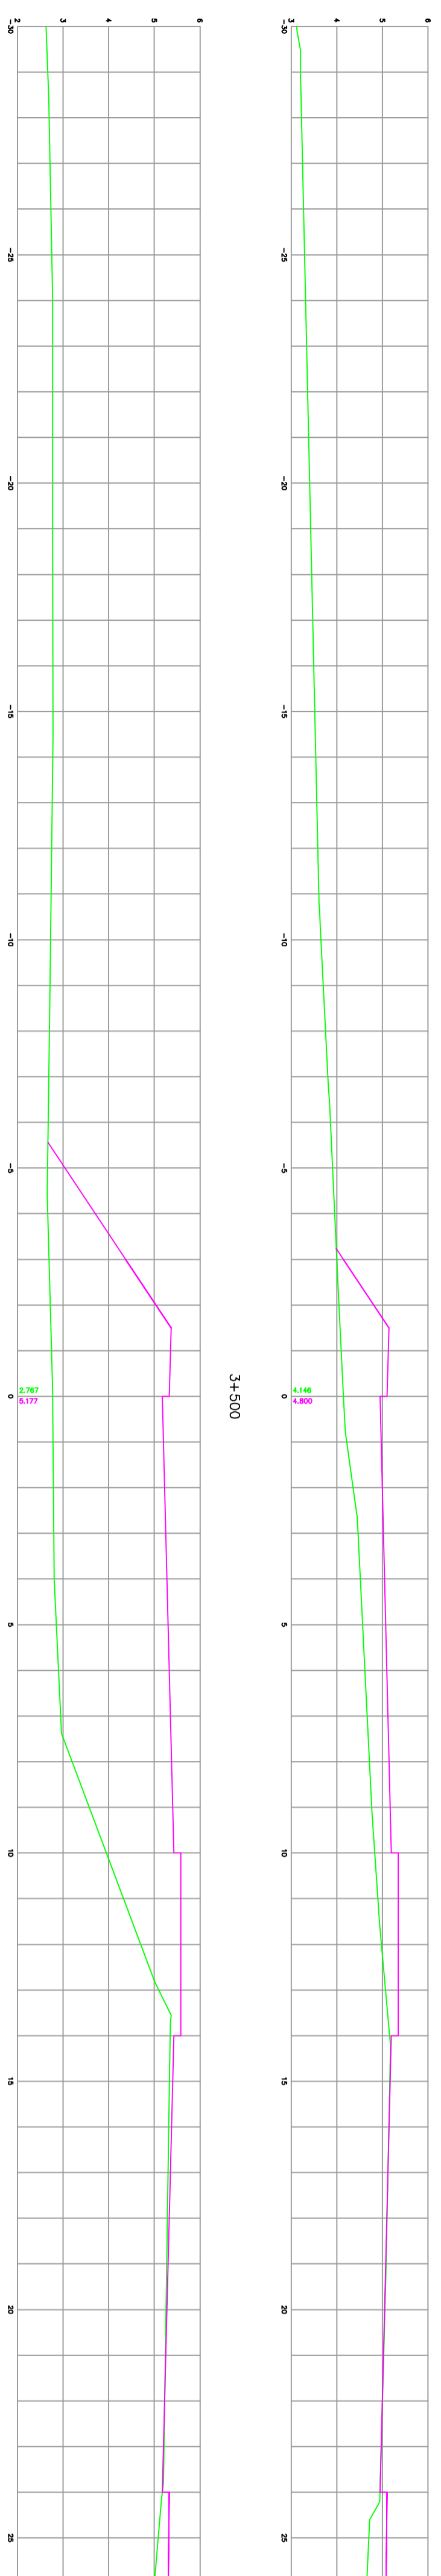


3+500

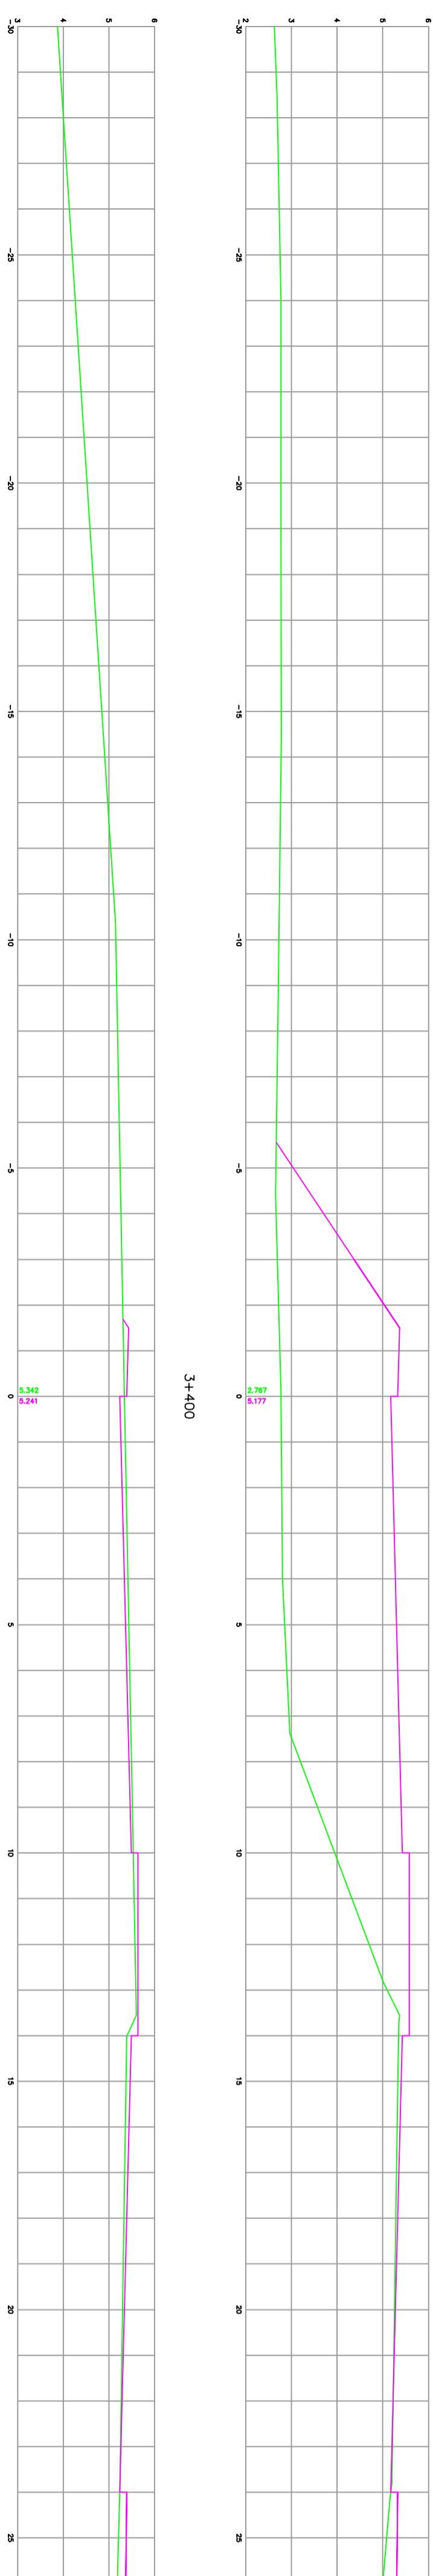


3+400

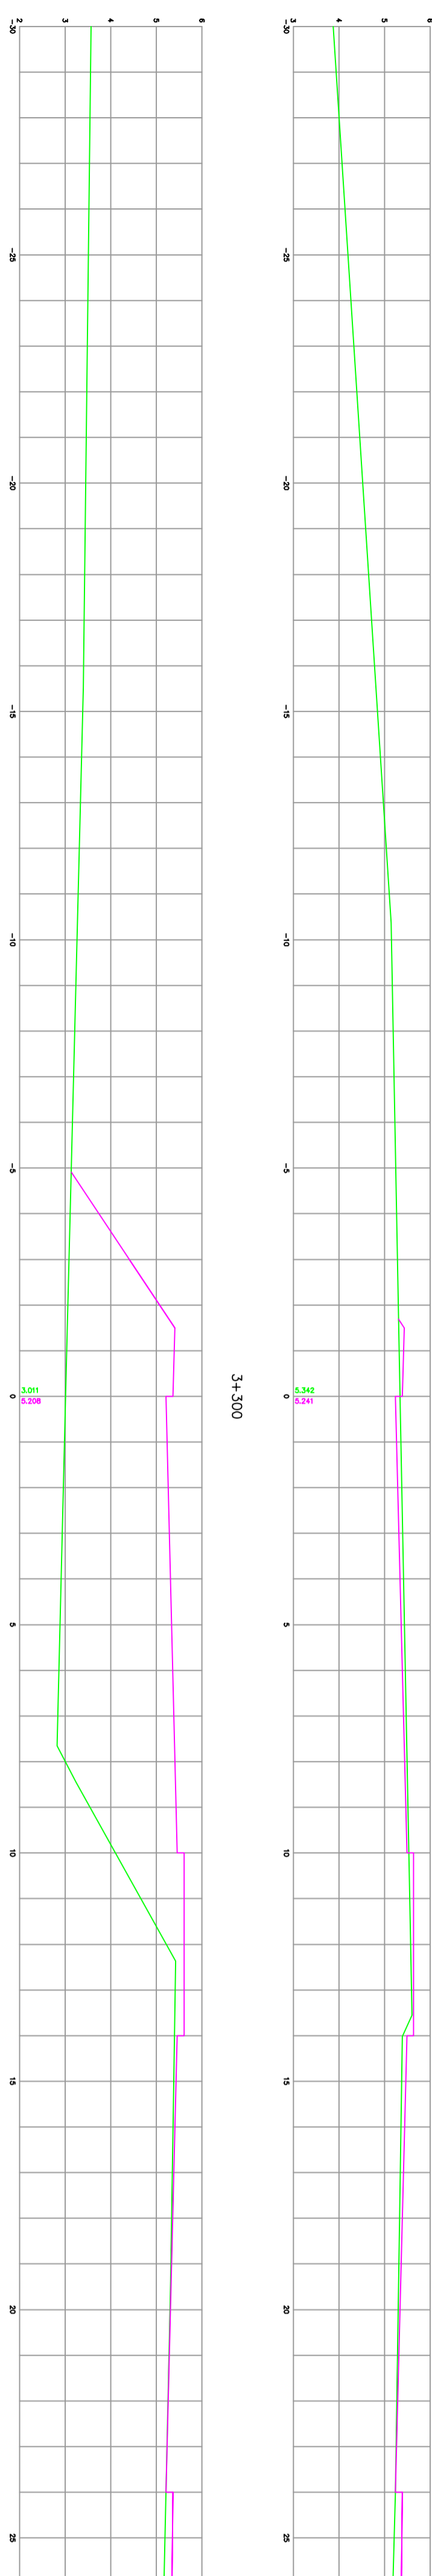


3+300

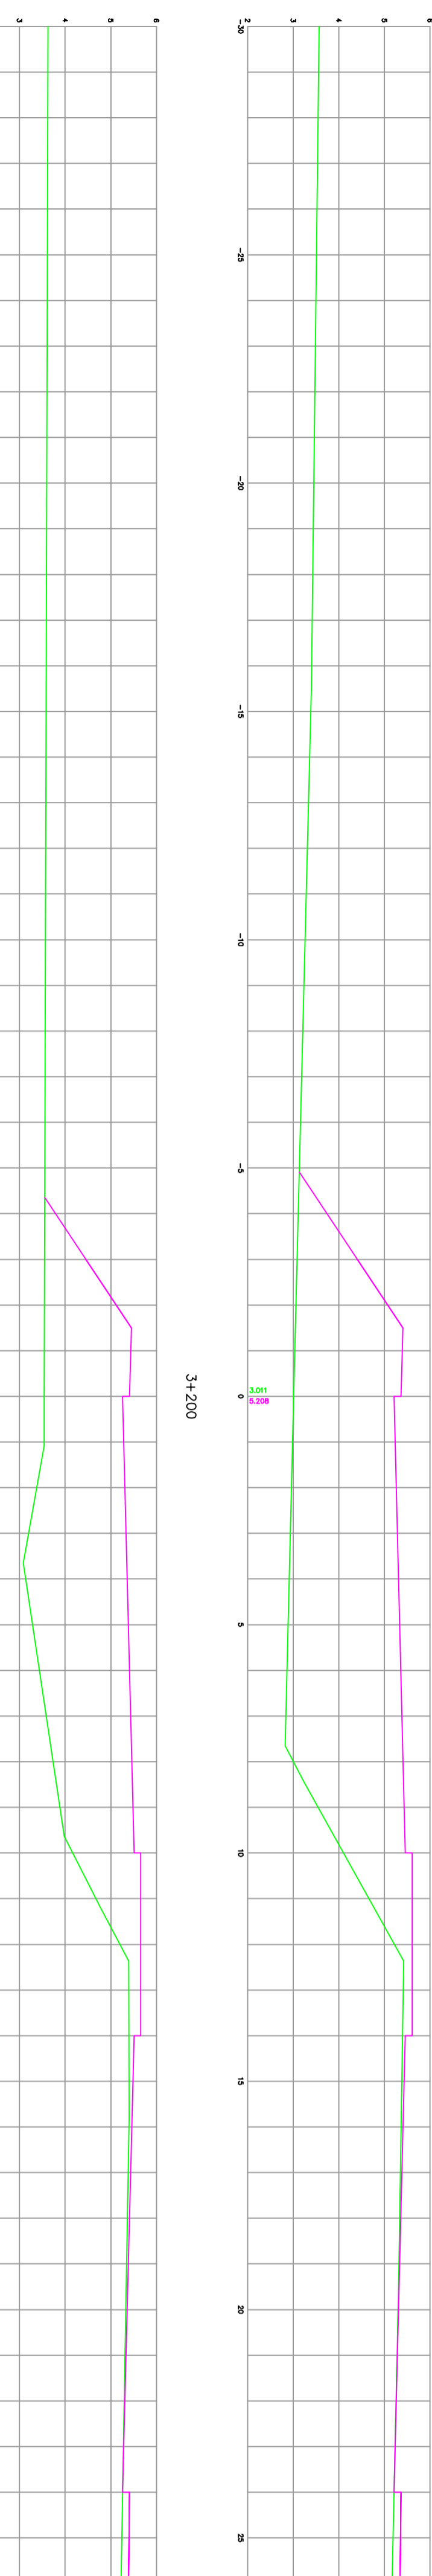


3+200

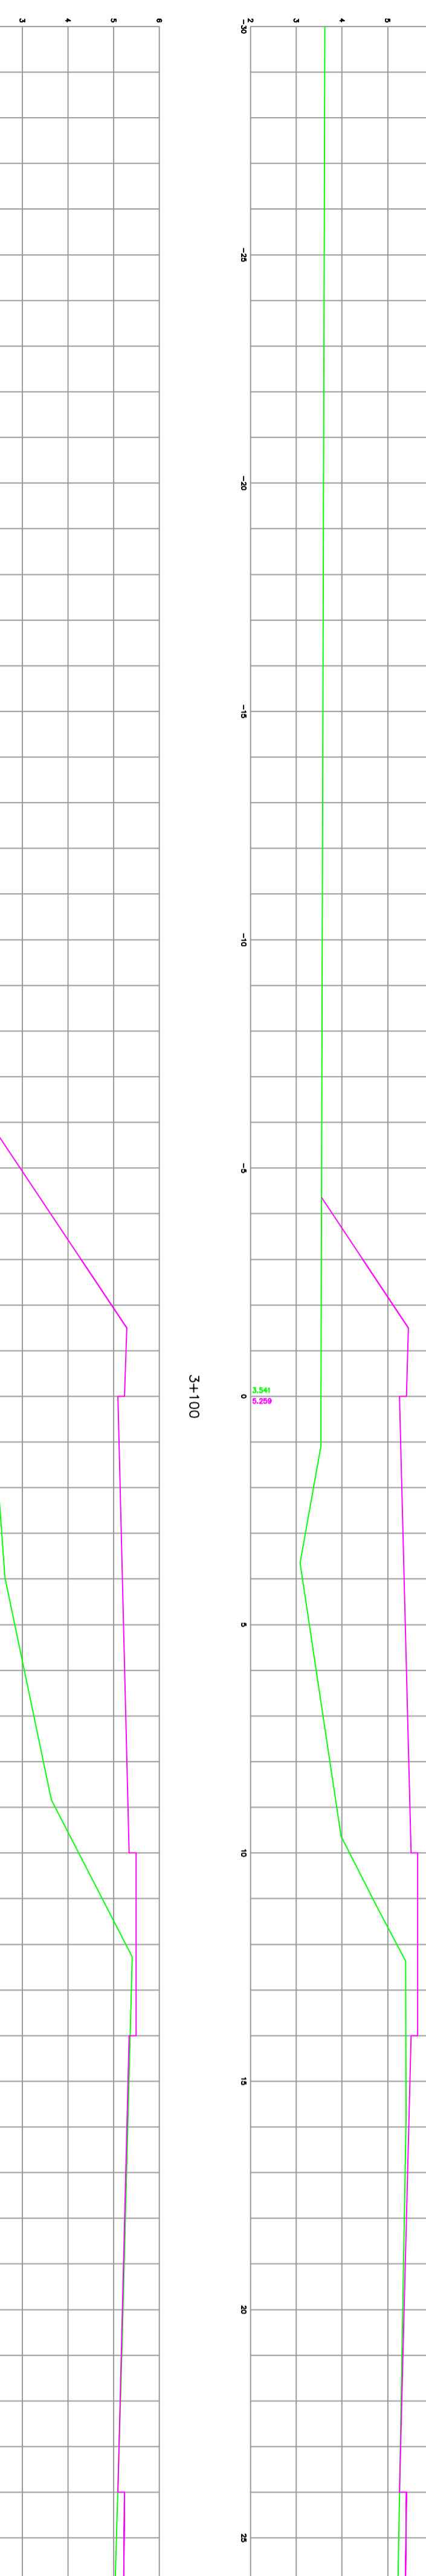

3+100

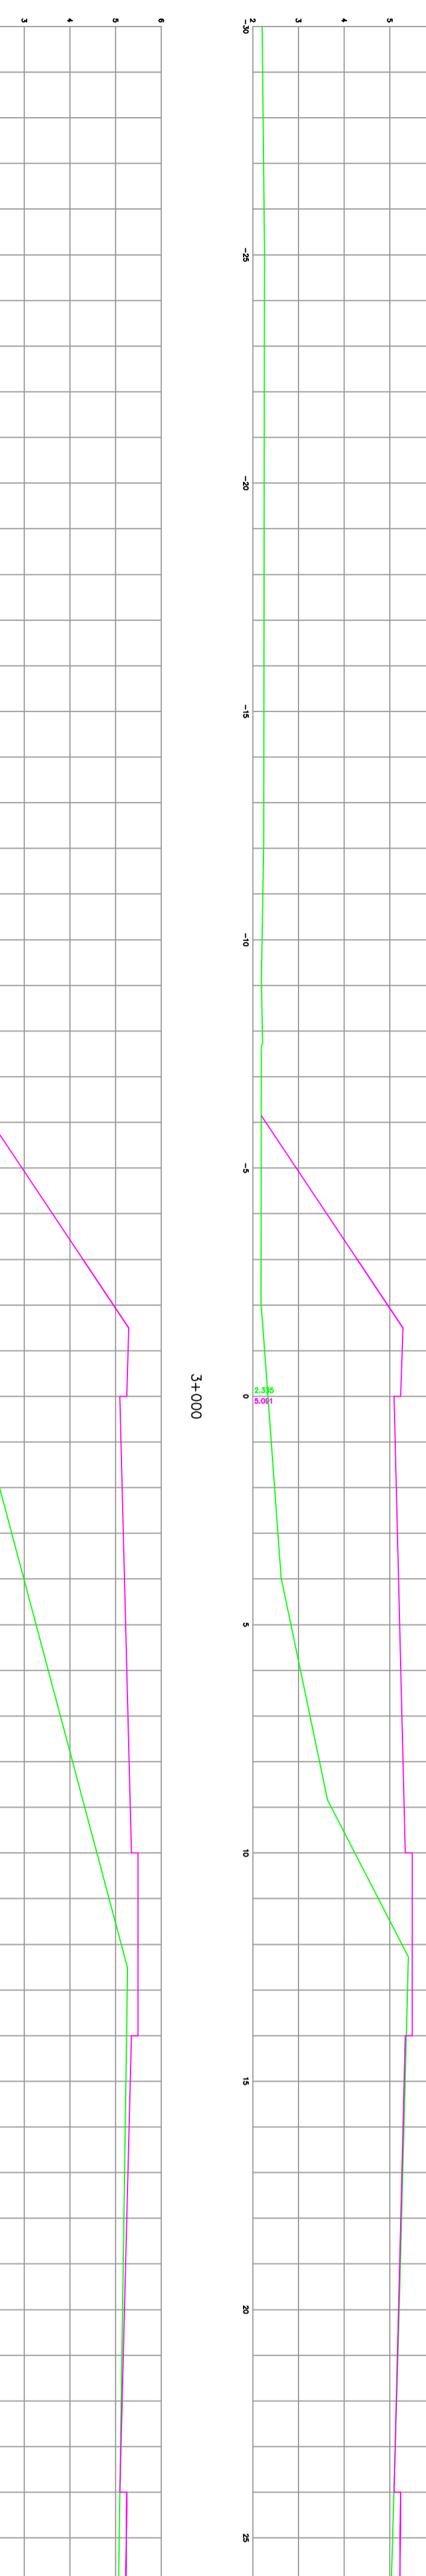

2+900

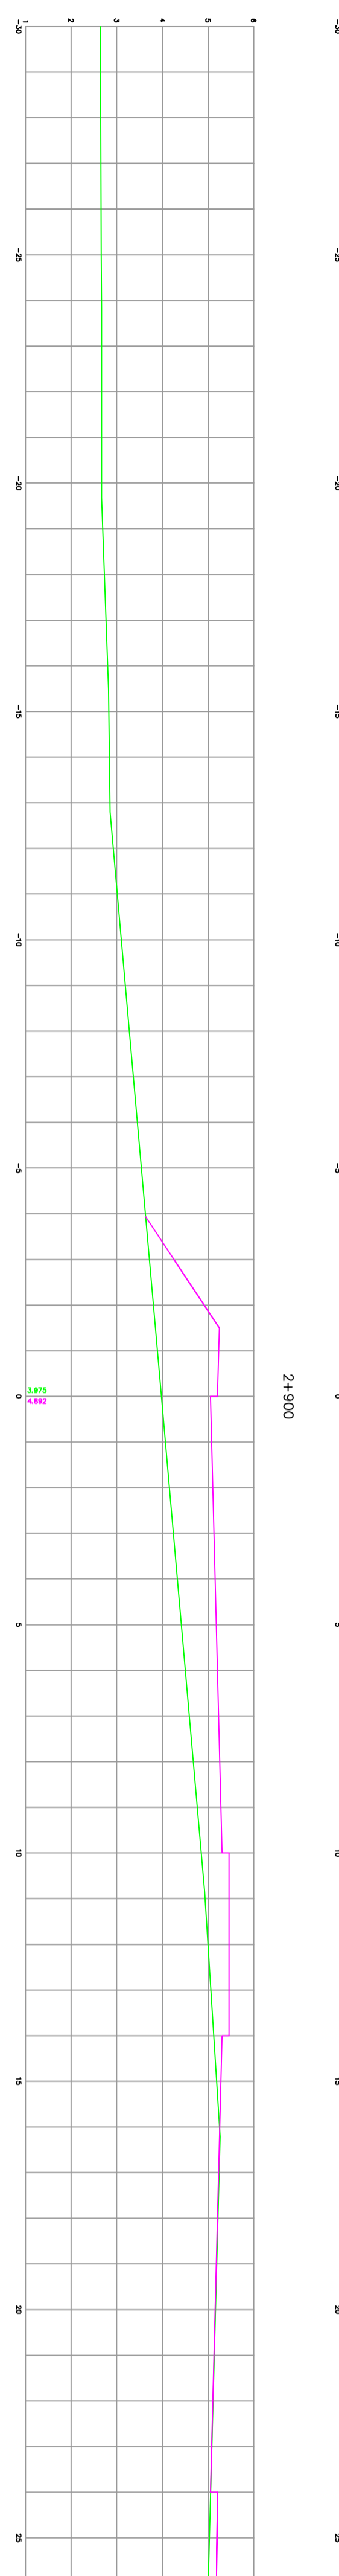

CO	XXXX	ARQUIVO ORIGINAL	XXXXX	XXXXXXX
IP	DATA	OSSEMPAÇÕES	DESIGNO	ARQUIVO DIGITAL

PREFEITURA MUNICIPAL DE PORTO ALEGRE

PROJETO BÁSICO DE DUPLICAÇÃO DA AV. EDVALDO PEREIRA PAIVA
 PROJETO GEOMÉTRICO - SEÇÕES TRANSVERSAIS
 ELABORADO POR CUB ENGENHARIA & TOPOGRAFIA LTDA

PREFEITO: JOSÉ ROCHA
 VICE PREFEITO: ELSÉU SANTOS
 ENGENHEIRO DO PROJETO: EDVALDO PEREIRA PAIVA
 PORTO ALEGRE - RS

ESCALAS: 1:100
 DATA: 10/10/2018

PAROQUIA