



LOCALIZAÇÃO DOS PONTOS DE INTEGRAÇÃO DA AVENIDA COM A ORLA DO GUAÍBA

PLANTA DE SITUAÇÃO

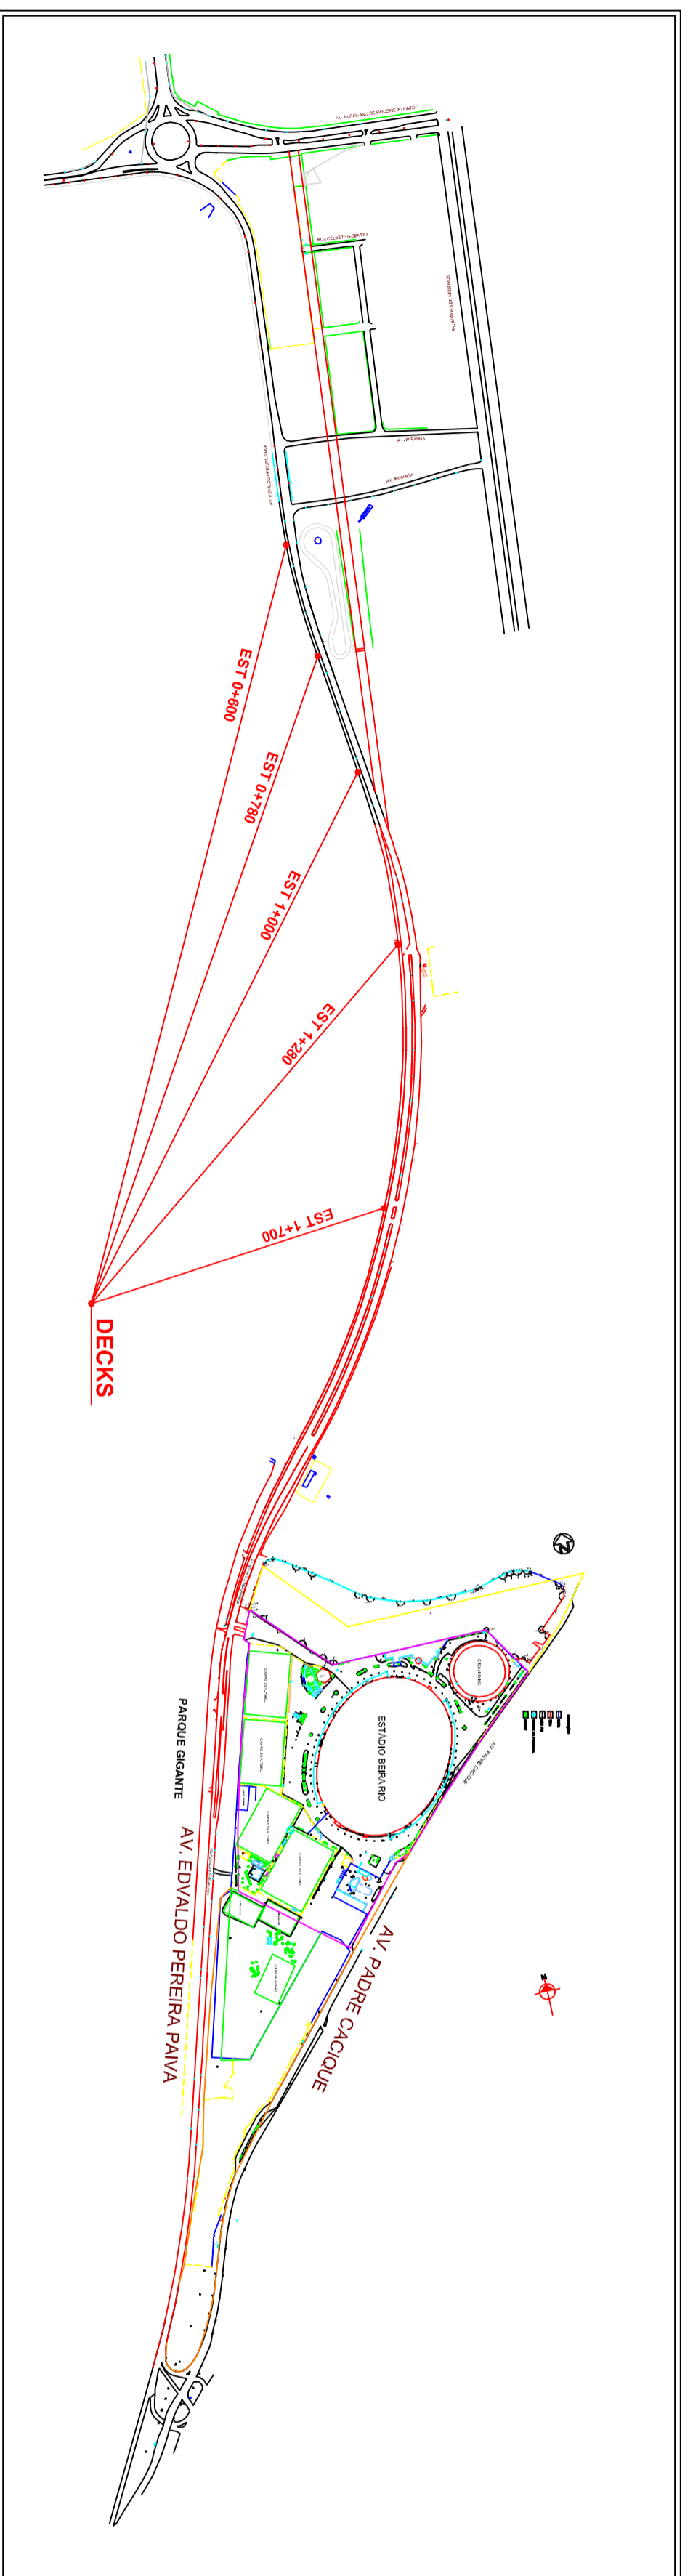

SEÇÃO TRANSVERSAL TIPO

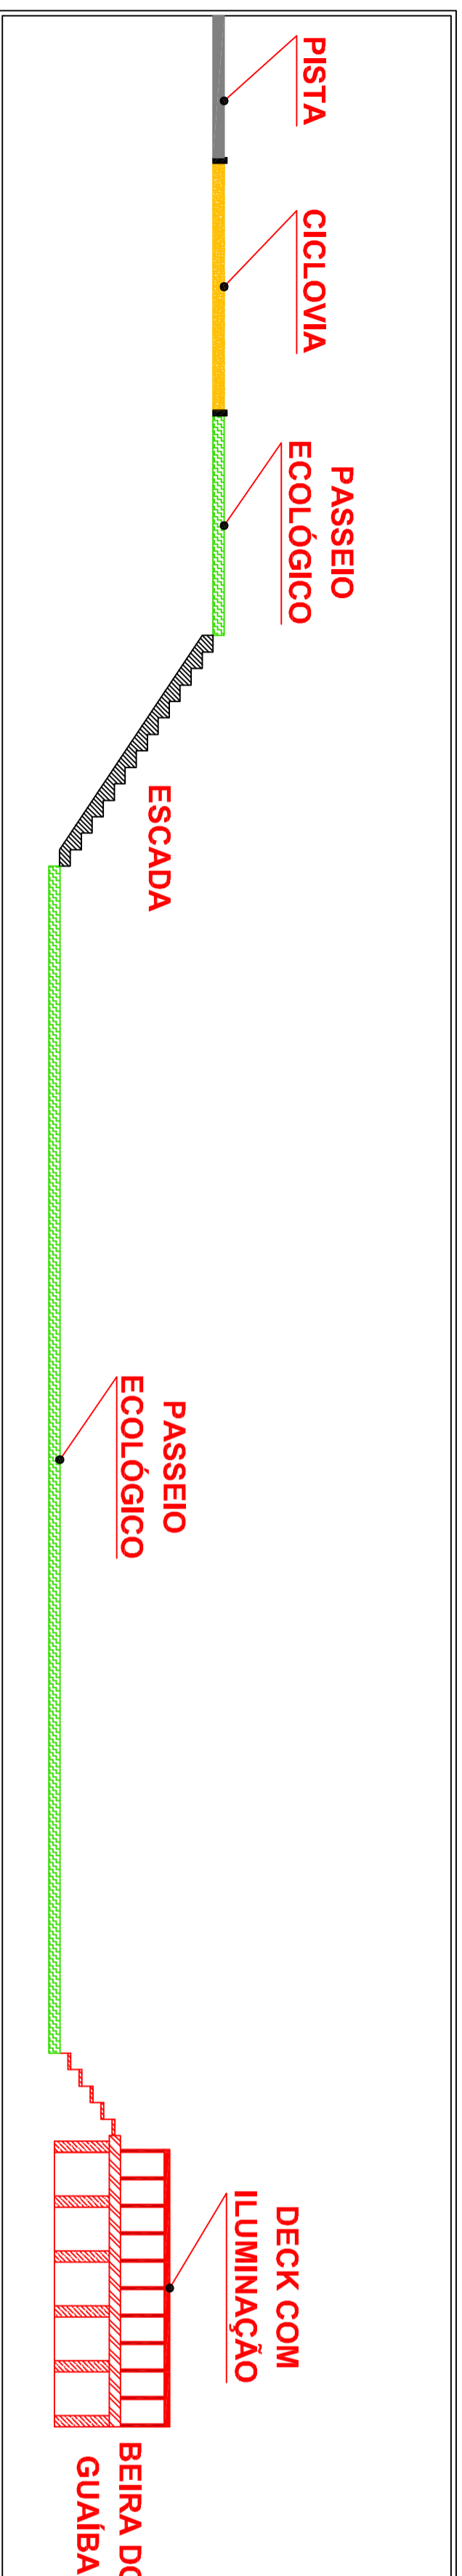

00	XXXXXX	ARQUIVO ORIGINAL	XXXXXX	XXXXXXX
VP	DATA	OBSERVAÇÕES	DESENHO	ARQUIVO DIGITAL



PREFEITURA MUNICIPAL DE PORTO ALEGRE

PROJETO BÁSICO DE DUPLICAÇÃO DA AV. EDVALDO PEREIRA PAIVA

ELABORADO POR CUB ENGENHARIA & TOPOGRAFIA LTDA.

PRANCHA:

ÚNICA

PREFEITO JOSÉ FOGAÇA

VICE-PREFEITO EUSEU SANTOS

ENDEREÇO DO PROJETO:

AVENIDA EDVALDO PEREIRA PAIVA
PORTO ALEGRE - RS

ESCALAS:
INDICADAS

DATA: JULHO/2008